
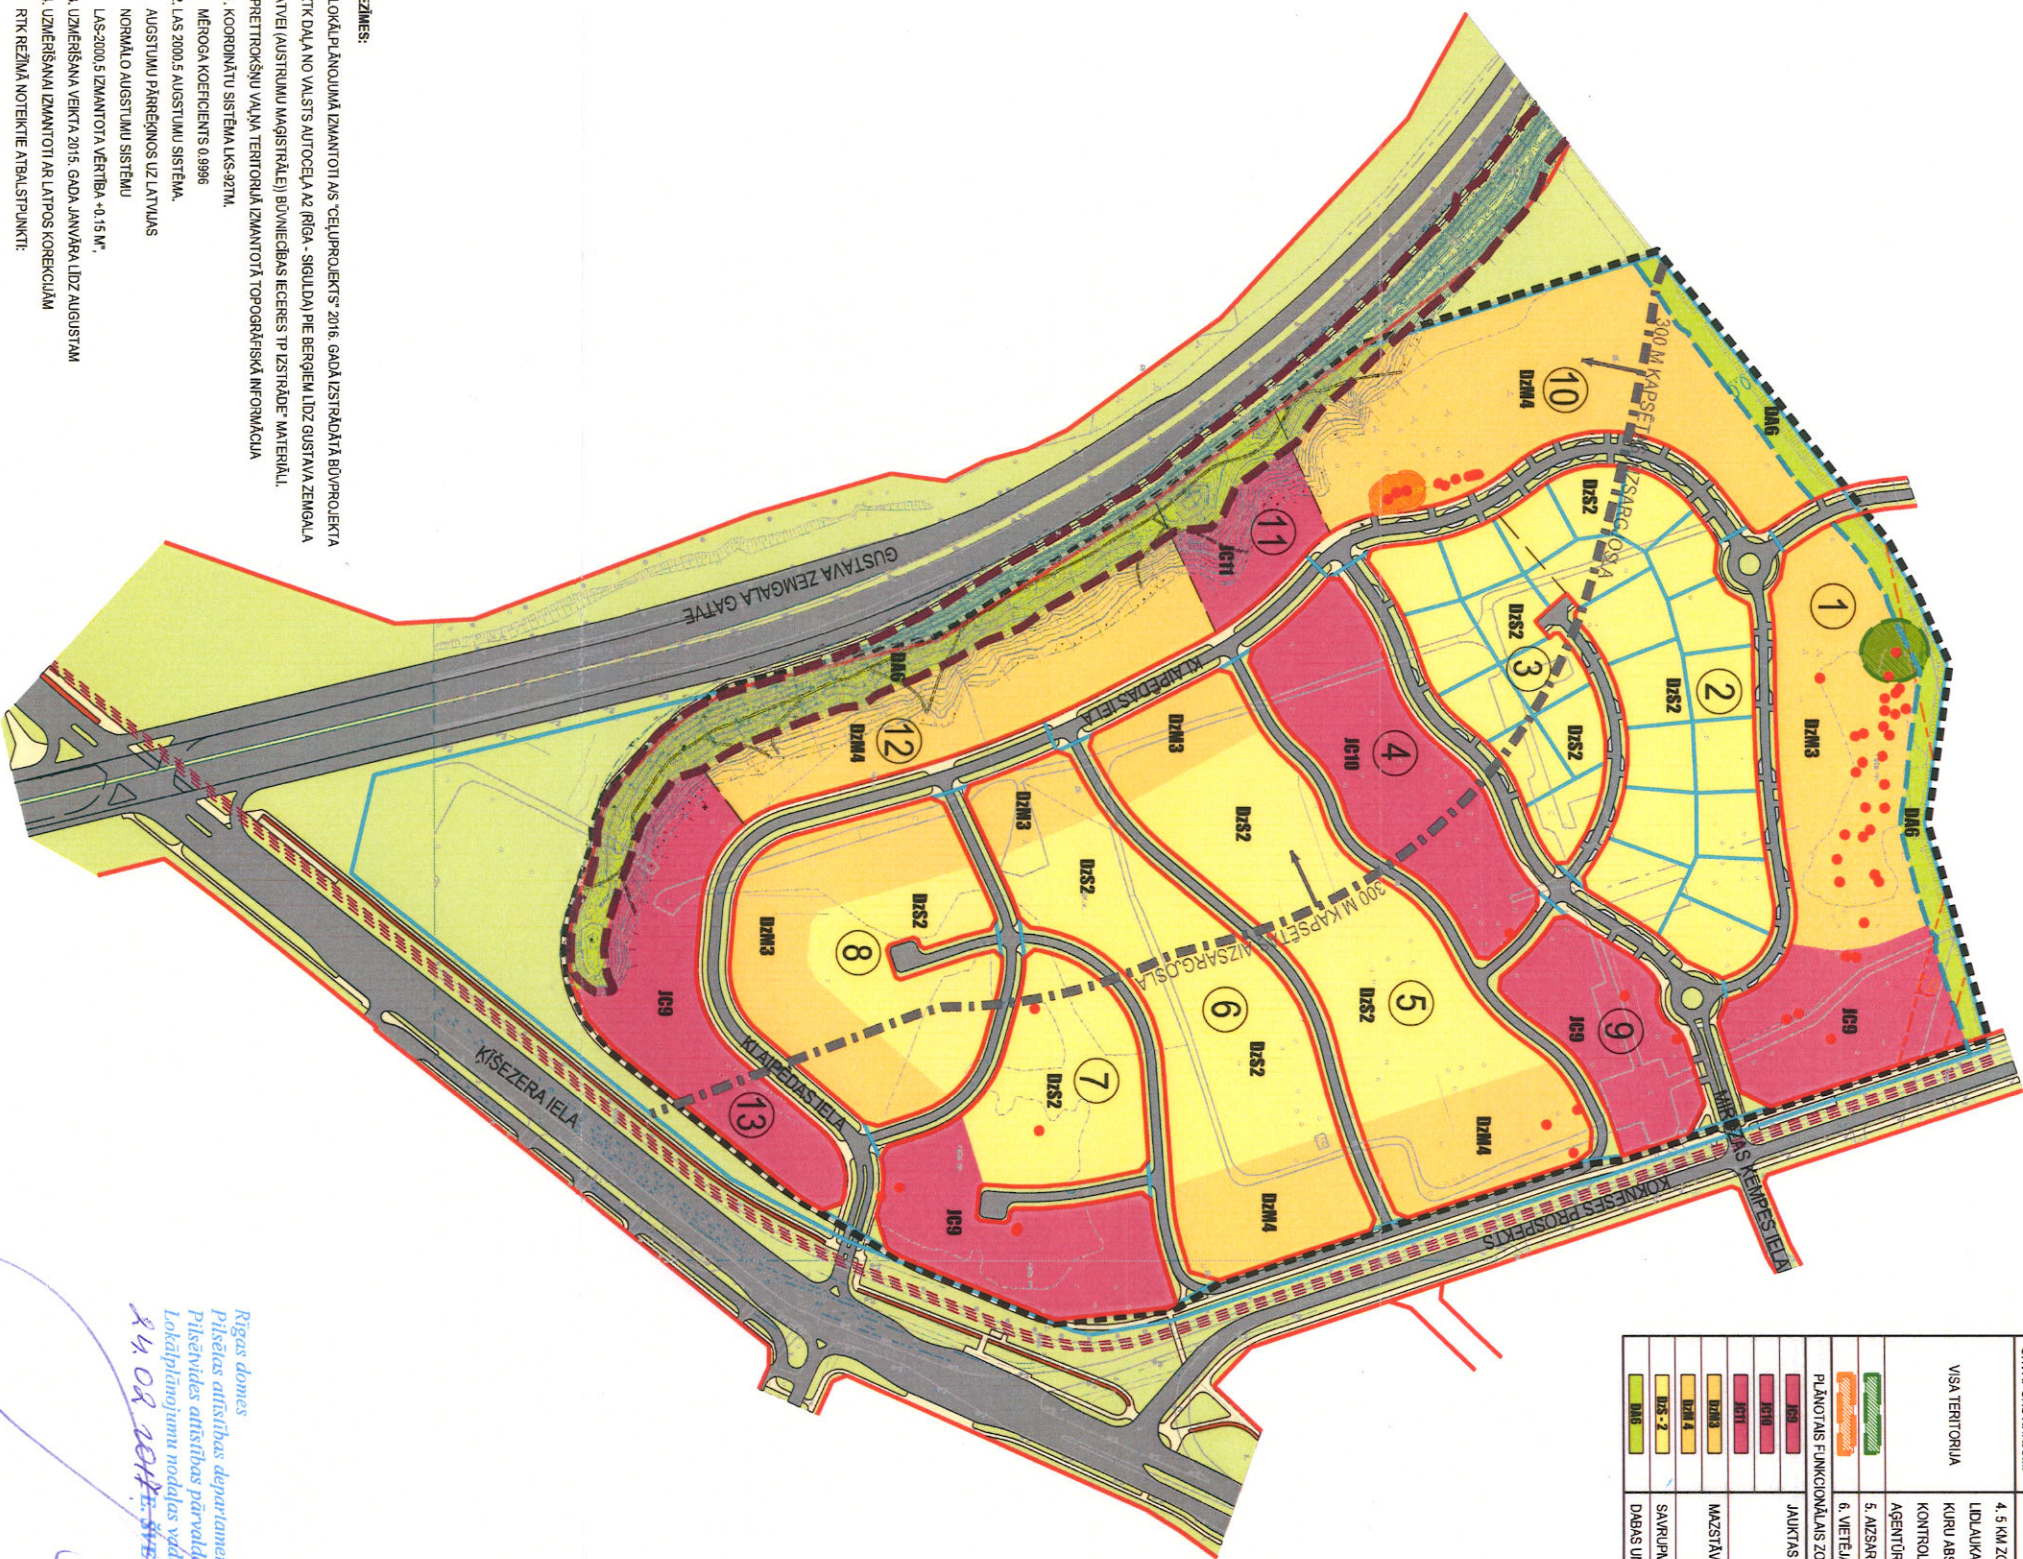


FUNKCIONĀLAIS ZONĒJUMS

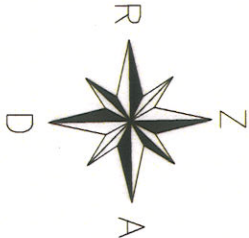

APZĪMĒJUMI	NOSAUKUMS
— — — — —	LOKĀLĀ JĀMOLĒMĀ GROZĪJUMU TERITORIJAS ROBEŽA
— — — — —	ESOŠĀ ZĒMES VIENĪBAS ROBEŽA
— — — — —	IELA SARKANAIS LĪNIJS
— — — — —	KVARTĀLA ROBEŽA
①	KVARTĀLA NUMURS
— — — — —	BRĀUKTĪVE
— — — — —	IETVE
— — — — —	VELOCELIŅŠ
— — — — —	APZAĻMOTĀ TERITORIJĀ GARIELU
— — — — —	TRAMVAJA SLIEDES
— — — — —	INŽENIERBŪVES ROBEŽA
●	KOKS, KURU IETICĀMĀS SĀGĀBĀT
— — — — —	AIZSARGJOSĻAS UN APGROTNĀJUMI
— — — — —	VIDES UN DABAS RESURSU AIZSARGJOSĻAS
— — — — —	1. MĀRŠCĒMĒS DĒMŠOŠĒJĀ AIZSARGJOSĻA (7311020105)
— — — — —	2. AIZSARGJOSĻAS GAR ELEKTRISKO TĪKĻU GARSVAIDU LĪNĒJĀM (7312050801)
— — — — —	SAIMTĀRĀS AIZSARGJOSĻAS
— — — — —	3. AIZSARGJOSĻAS AP KAPSEĒTĀM (7316080100)
— — — — —	CITI APGROTNĀJUMI
— — — — —	4. 5 KM ZONA AP STARPĀUTISKĀS LIDOSTAS RĪGĀ UN PROJEKTEJAMĀ LIDLAUKA "SPĻVE" KONTROLPUNKTIEM, KUR OBJEKTU BŪVIEGBĀ, KURU ABSOLŪTĀS AUGSTUMS PAR 30 M UN VĒLĀK PĀRSNIEDZ KONTROLPUNKTĀ ABSOLŪTO AUGSTĪMĀ, SAKĒMAMĀ CIVILĀS AVIACIJAS AGENTŪRAS ATLĀJUMA (7313090100)
— — — — —	5. AIZSARGJĀJAMĀ KOKA (DZĪVOKĀ) TERITORIJĀ (7313080300)
— — — — —	6. VIETĒJAS NOZĪMES AIZSARGJĀJAMĀ KOKA TERITORIJĀ (7313080300)
— — — — —	PLĀNOTĀS FUNKCIONĀLAIS ZONĒJUMS
— — — — —	JAUKTAS CENTRU APBŪVES TERITORIJAS
— — — — —	MAZSTĀVU DZĪVAMĀS APBŪVES TERITORIJĀ
— — — — —	SAIMTĀRĀJĀ APBŪVES TERITORIJĀ
— — — — —	DABAS UN APSTĀJĀJĀJĀ TERITORIJĀ

- PĒRĪKŠ:
1. LOKĀLĀ JĀMOLĒMĀ IZMANTOTĀS CĒĻPROJEKTS 2016. GADĀ IZSTRĀKĀJĀ BŪVPROJEKTA RĪTĀ DĀLĀ NO VALSTS AUTOCEĻA A2 RĪGĀ - SIGULDĀ PIE BEĢĒJĒM LĪDZ GUSTAVAS ZEMGALĀ GATVEI (AUSTRIJUMI MĀGISTRĀLEI) BŪVIEGBĀS IECĒRES TP IZSTRĀDĒJĀ MATERĪĀL.
 2. PĒRĪKŠŅU VĒJĀJA TERITORIJĀ IZMANTOTĀ TOPOGRĀFISKĀ INFORMĀCIJA
 - 2.1. KOORDINĀTU SISTĒMA LKS-92TM.
 - 2.2. LKS 2000.5 AUGSTĪMĀ SISTĒMA.
 - 2.3. LKS 2000.5 IZMANTOTĀ VĒRTĪBA -0,15 M.
 - 2.4. IZMĒRŠĒJĀ IZMANTOTĀ RIETĒPĀS KOREKCIJĀM
 - RTK REŽĪMĀ NOTĒKTE ATBĀLSPUNKTI.

Nr.	x(m)	y(m)	h(m)
GPS 1015	316654,790	569753,187	6,657
GPS 1025	316654,168	516642,432	8,757

Rīgas domes
Pilsētas attīstības departamenta
Pilsētas attīstības pārvaldes
Lokālpilnvarotņu nodaļas vadītāja
24.04.2017. gada