


IELU ŠĶĒRSPROFILI

M 1:100

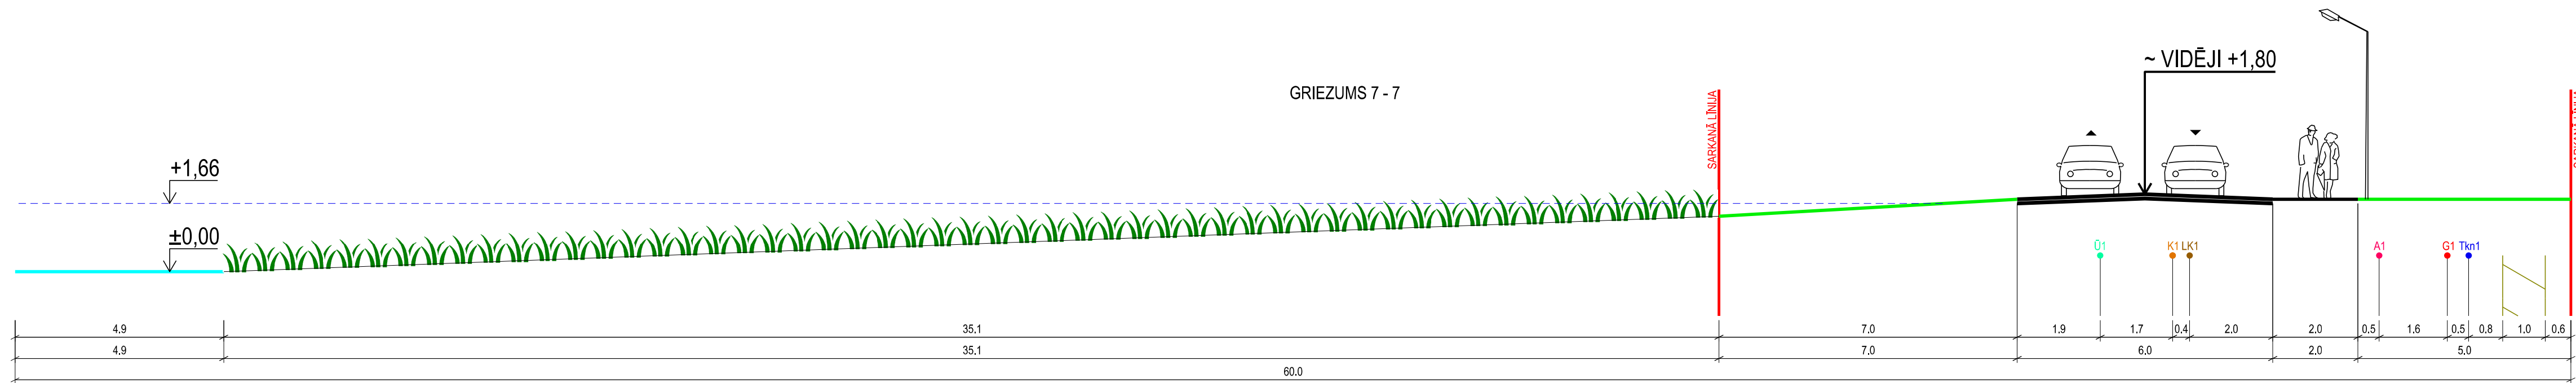

APZĪMĒJUMI:

- PLĀNOTĀ BRAUKTUVE
- PLĀNOTĀ IETVE
- APZAĻUMOTĀ TERITORIJA
- PALIĒŅU PĻAVA
- ŪDENS
- IELA SARKANAJĀS LĪNIJĀS
- Ū1 PLĀNOTAIS ŪDENSVADS
- K1 PLĀNOTAIS KANALIZĀCIJAS VADS
- LK1 PLĀNOTAIS LIETUS KANALIZĀCIJAS VADS
- G1 PLĀNOTAIS GĀZES VADS
- Tkn1 PLĀNOTĀ SAKARU KABEĻU KANALIZĀCIJA
- A1 PLĀNOTAIS APGAIŠMES KABELIS
- PLĀNOTĀ ELEKTRĪBAS KABEĻU ZONA
- ±0,00 ORIENTĒJOSĀ / PLĀNOTĀ AUGSTUMA ATZĪME
- MAKSIMĀLAIS ŪDENS LĪMENIS, APPLŪŠANAS RISKĀ ROBEŽA

PIEZĪME:

Izstrādājot tehnisko projektu, pieļaujamas inženierkomunikāciju izmaiņas ielu sarkanajās līnijās. Veicot izmaiņas, nepieciešams iesniegt saskaņošanai jaunu ielas šķērsgriezumu ar izmaiņām.

Izstrādes vadītājs	Sertifikāta nr.10-796	Pastūfjums	LOKĀLPLĀNOJUMS zemes gabala Jaunciema gatvē 79 A daļai Jaunciema gatvē 81 un Jaunciema gatvē 81 A daļai Rīgā	METRUM Ģetrūdes iela 47-3 Rīga, LV-1011, tālr.80008100 e-pasts: metrum@metrum.lv		
Izstrādes vadītāja asistents	V.Jevdokimova	2015	Pasūtījums AS "Suzu pussala"			
Kartogrāfs	S. Grase	2015	Līguma nr. 90-12-000012			
Lapas nosaukums			IELU ŠĶĒRSPROFILI	Mērogs	Lapa	Lapu skaits
				M 1:100	6	7