



# STĀVU SKAITA PLĀNS

M 1:3000

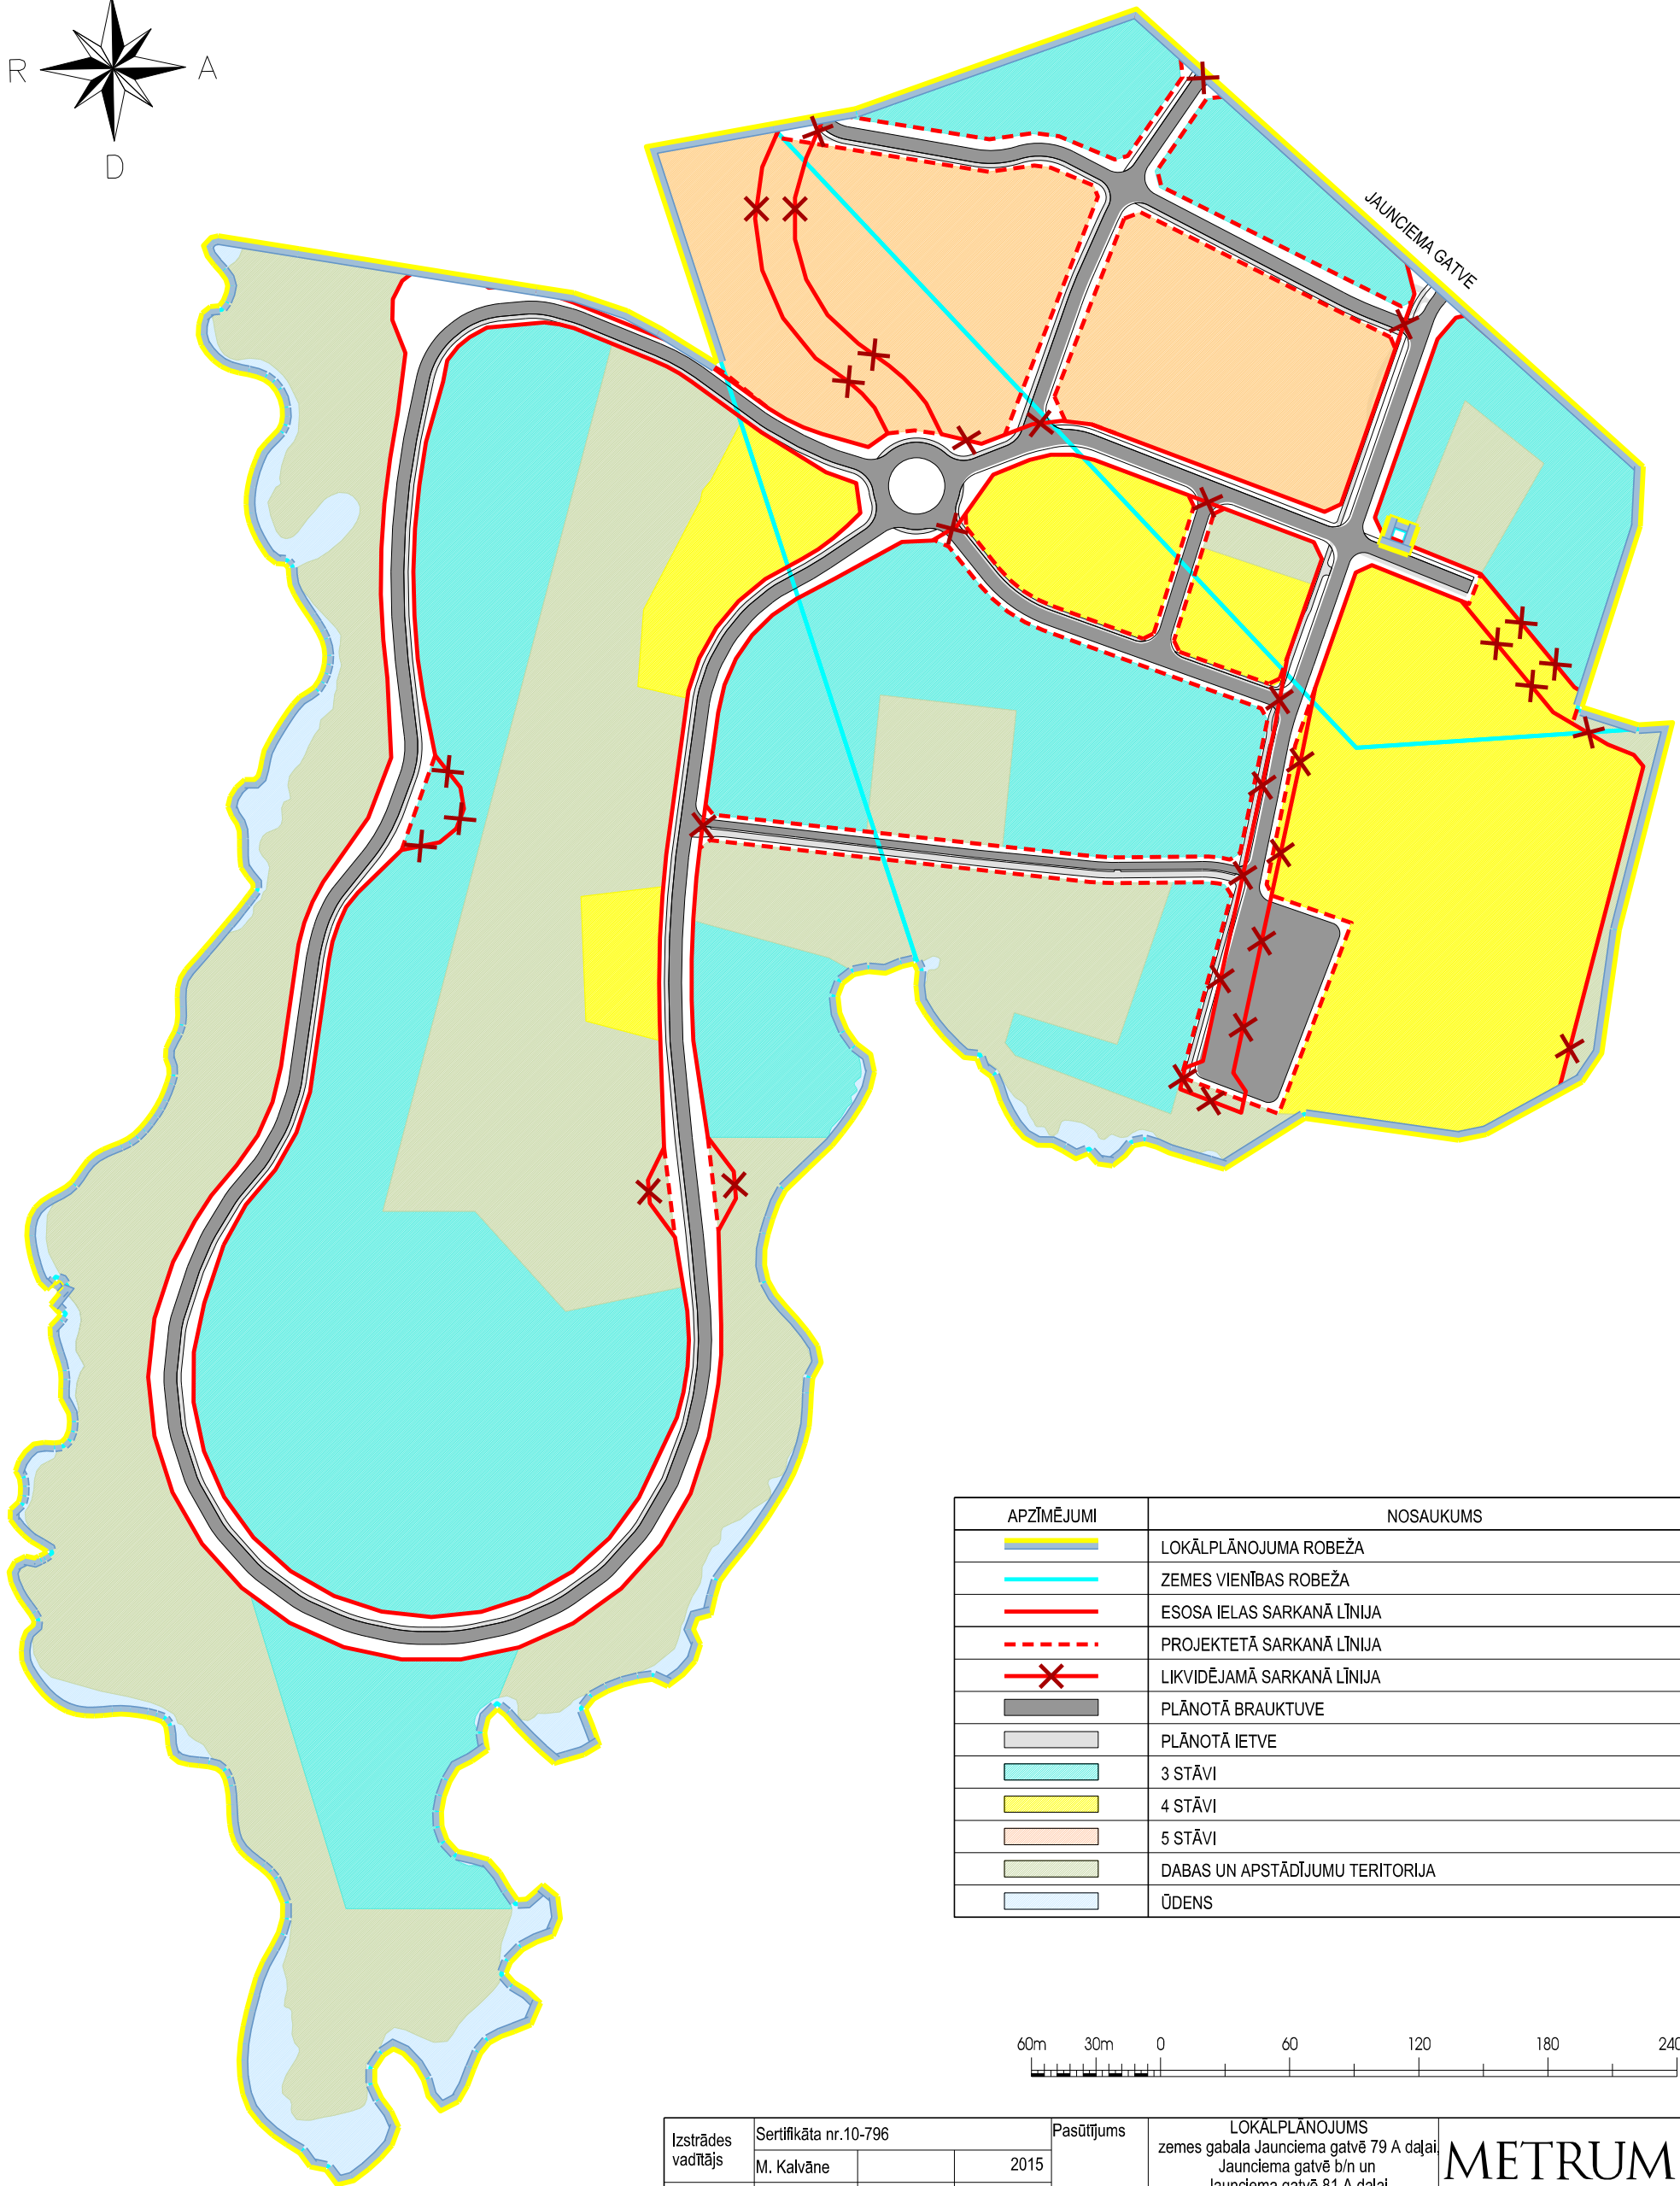

APZĪMĒJUMI	NOSAUKUMS
	LOKĀLPLĀNOJUMA ROBEŽA
	ZEMES VIENĪBAS ROBEŽA
	ESOSA IELAS SARKANĀ LĪNIJA
	PROJEKTETĀ SARKANĀ LĪNIJA
	LIKVIDĒJAMĀ SARKANĀ LĪNIJA
	PLĀNOTĀ BRAUKTUVE
	PLĀNOTĀ IETVE
	3 STĀVI
	4 STĀVI
	5 STĀVI
	DABAS UN APSTĀDĪJUMU TERITORIJA
	ŪDENS

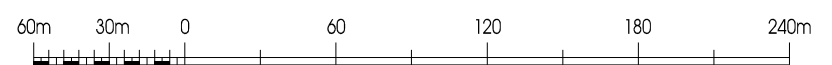

Izstrādes vadītājs	Sertifikāta nr.10-796		Pasūtītājs	LOKĀLPLĀNOJUMS zemes gabala Jaunciema gatvē 79 A daļai Jaunciema gatvē b/n un Jaunciema gatvē 81 A daļai Rīgā	 Ģertrūdes iela 47-3 Rīga, LV-1011, tālr.80008100 e-pasts: metrum@metrum.lv		
	M. Kalvāne	2015					
	Izstrādes vadītāja asistents	V.Jevdokimova				2015	
Kartogrāfs	S. Grase	2015	Līguma nr.	90-12-000012			
			Lapas nosaukums	STĀVU SKAITA PLĀNS	Mērogs	Lapa	Lapu skaits
					M 1:3000	3	7