
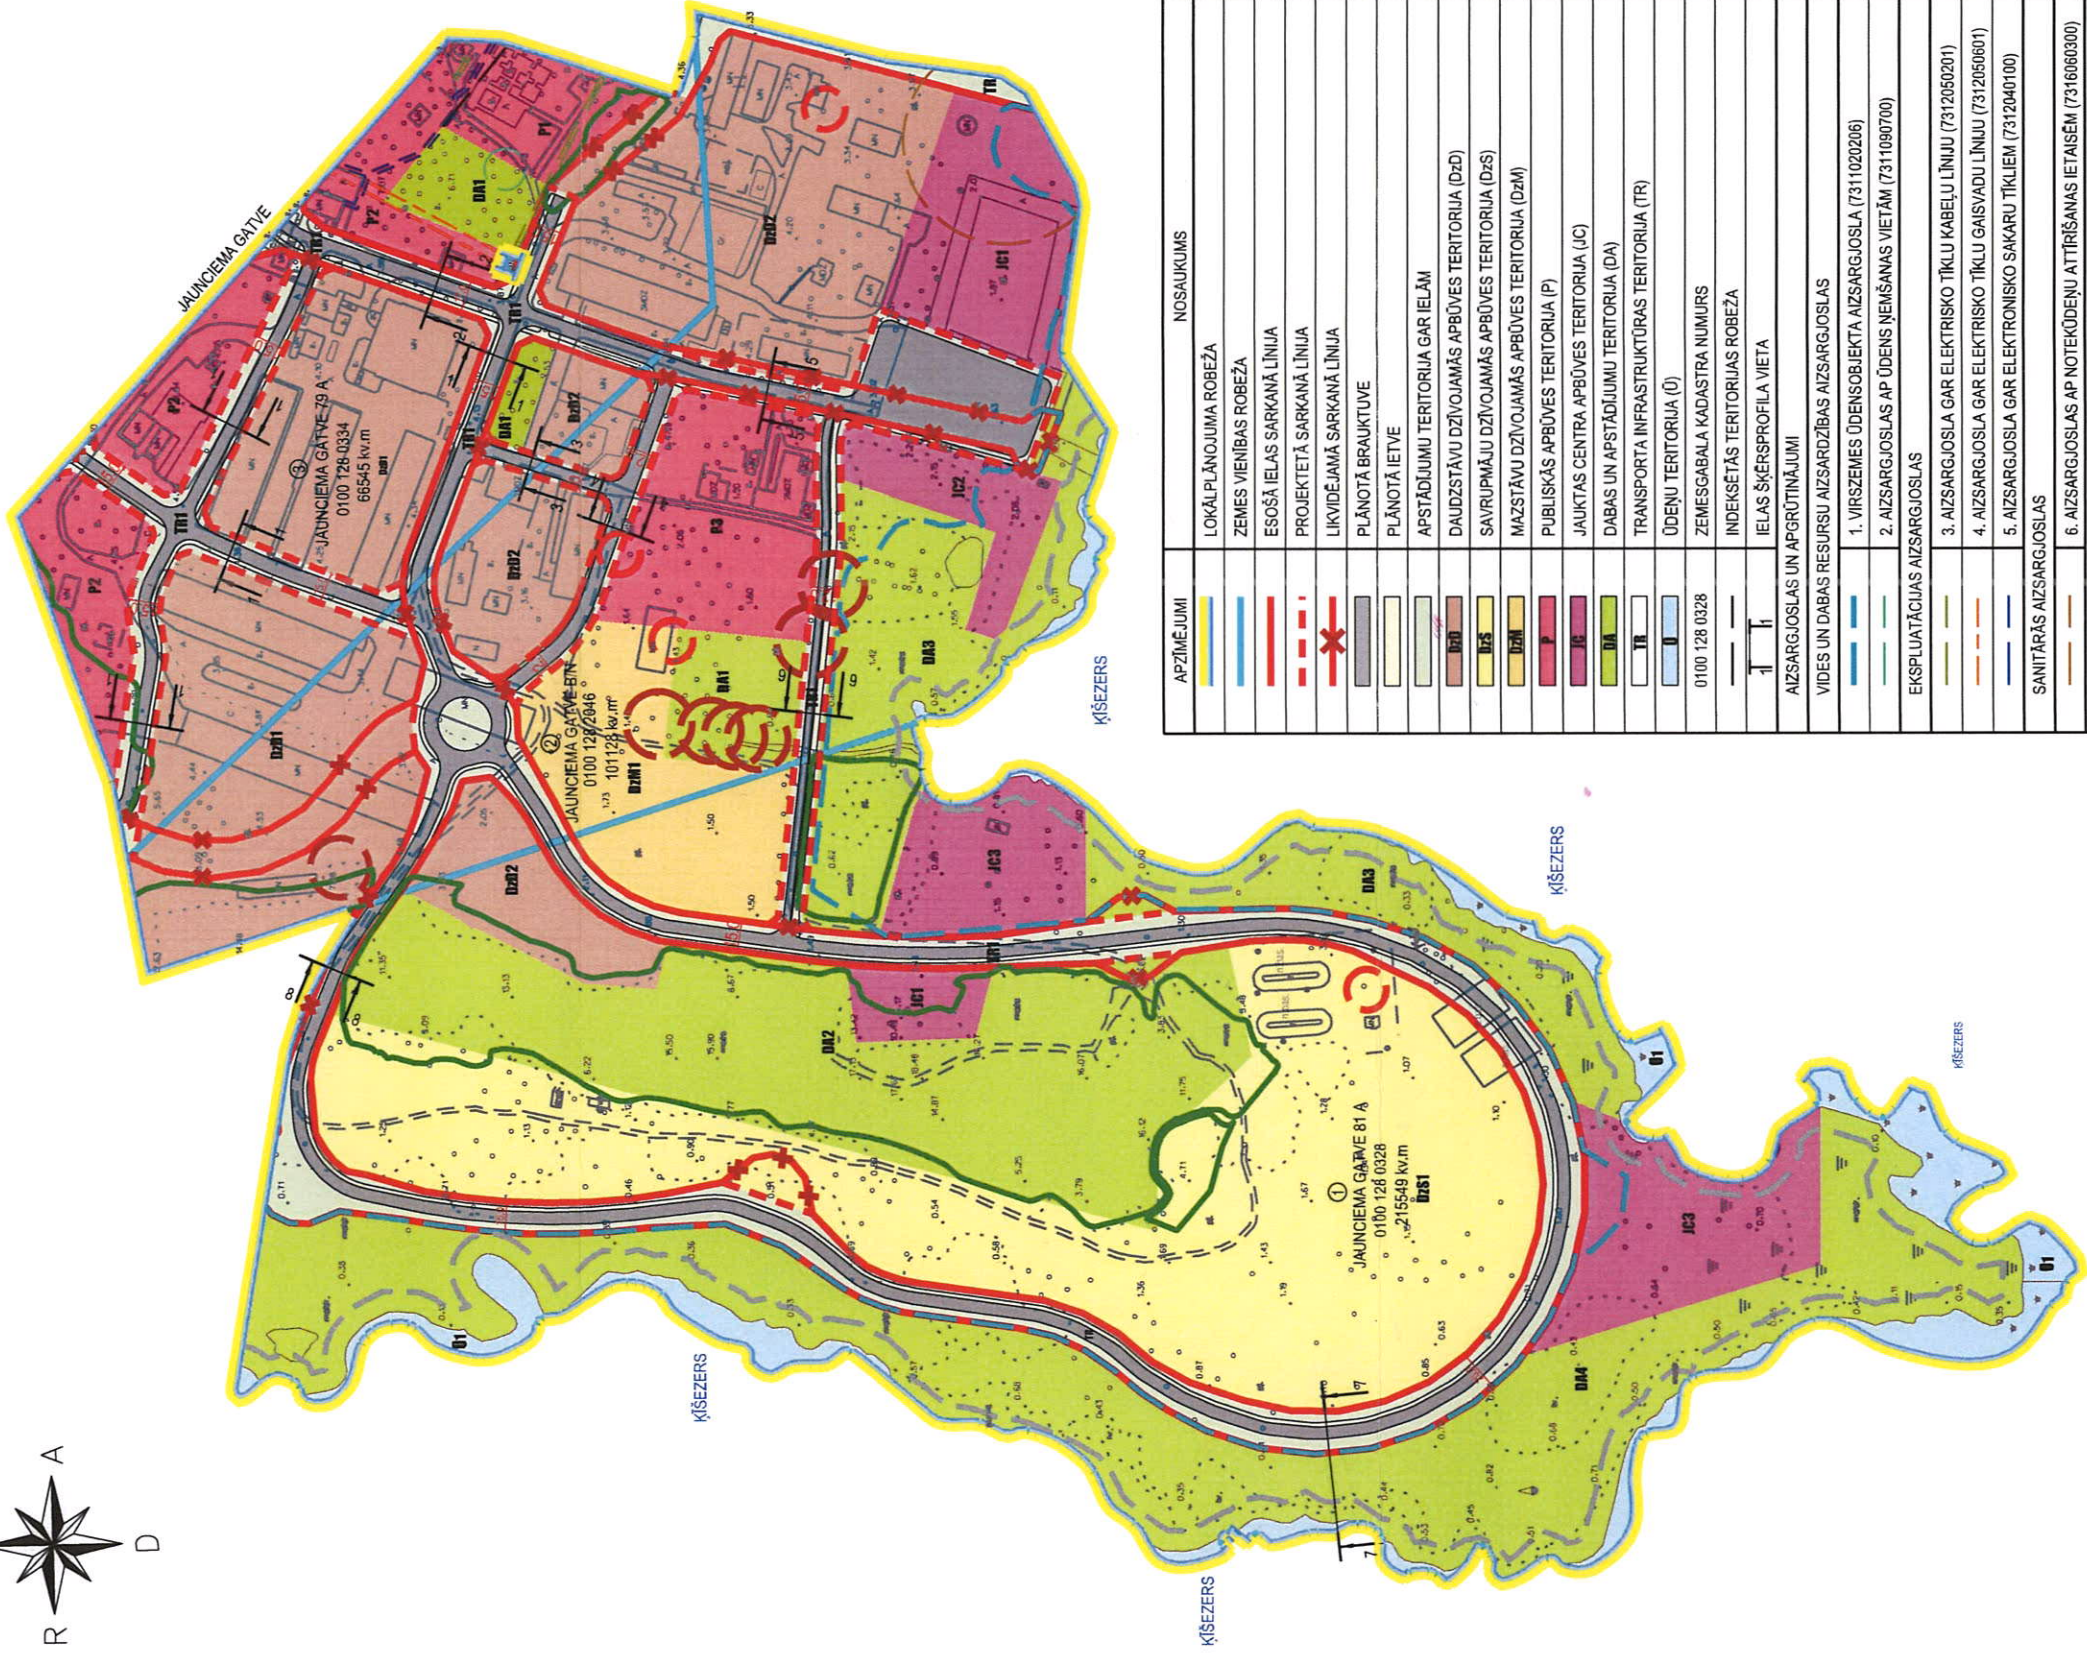


2.pielikums

Rīgas domes 2017.gada 24. maija  
saistošajiem noteikumiem Nr. 253

# TERITORIJAS FUNKCIONĀLAIS ZONĒJUMS

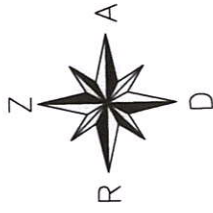

APZĪMĒJUMI	NOSAUKUMS
	LOKĀLPLĀNOJUMA ROBEŽA
	ZEMES VIENĪBAS ROBEŽA
	ESOŠĀ IELAS SARKANĀ LĪNIJA
	PROJEKTĒTĀ SARKANĀ LĪNIJA
	LIKVIDĒJAMĀ SARKANĀ LĪNIJA
	PLĀNOTĀ BRAUKTUVE
	PLĀNOTĀ IETVE
	APSTĀDĪJUMU TERITORIJĀ GAR IELĀM
	DAUDZSTĀVU DZĪVOJAMĀS APBŪVES TERITORIJĀ (DzD)
	SAVRUPIĀJU DZĪVOJAMĀS APBŪVES TERITORIJĀ (DzS)
	MAZSTĀVU DZĪVOJAMĀS APBŪVES TERITORIJĀ (DzM)
	PUBLISKĀS APBŪVES TERITORIJĀ (P)
	JAUKTAS CENTRA APBŪVES TERITORIJĀ (JC)
	DABAS UN APSTĀDĪJUMU TERITORIJĀ (DA)
	TRANSPORTA INFRASTRUKTŪRAS TERITORIJĀ (TR)
	ŪDEŅU TERITORIJĀ (Ū)
	ZEMESGABALA KADASTRA NUMURS 0100 128 0328
	INDEKSĒTĀS TERITORIJAS ROBEŽA
	IELAS ŠĶERSPROFILA VIETA
	AIZSARGJOSLAS UN APROGŪTINĀJUMI
	VIDES UN DABAS RESURSU AIZSARDZĪBAS AIZSARGJOSLAS
	1. VIRSZEMES ŪDENSOBJEKTA AIZSARGJOSLA (7311020206)
	2. AIZSARGJOSLAS AP ŪDENS ŅEMŠANAS VIETĀM (7311090700)
	EKSPLUATĀCIJAS AIZSARGJOSLAS
	3. AIZSARGJOSLA GAR ELEKTRISKO TĪKLU KABELU LĪNIJU (7312050201)
	4. AIZSARGJOSLA GAR ELEKTRISKO TĪKLU GAIŠVADU LĪNIJU (7312050601)
	5. AIZSARGJOSLA GAR ELEKTRONISKO SAKARU TĪKLIEM (7312040100)
	SANITĀRĀS AIZSARGJOSLAS
	6. AIZSARGJOSLAS AP NOTEKŪDEŅU ATTĪRĪŠANAS IETĀSĒM (7316060300)
	CITI APROGŪTINĀJUMI
	7. TAUVAS JOSLA (7311050300)
	8. VALSTS NOZĪMES AIZSARGĀJAMA KOKA AIZSARGJOSLA (7313080300)
	9. VIETĒJAS NOZĪMES AIZSARGĀJAMA KOKA AIZSARGJOSLA (7313080300)
	10. BŪVniecības ierobežojumu teritorijā, kas noteikta teritorijas attīstības plānošanas dokumentā - ĪPAŠI AIZSARGĀJAMS BIOTOPS (7313090100)

Rīgas domes  
Pilsētas attīstības departamenta  
Pilsēnvides attīstības pārvaldes  
Lokālpilnoījumu nodalījuma vadītāja  
24.04.2017. E.SVEICIS

PIEZĪME  
SASKAŅĀ AR AIZSARGJOSLU LIKUMA 34. PANTU IELAS SARKANO LĪNIJU ROBEŽĀS  
NETIEK ATTĒLOTAS CITAS AIZSARGJOSLAS