



# PLĀNOTIE JELGAVAS UN AKAČU IELU ŠĶĒRSPROFILI

M 1:100

GRIEZUMS 1 - 1 (JELGAVAS IELAS ŠĶĒRSPROFILS)

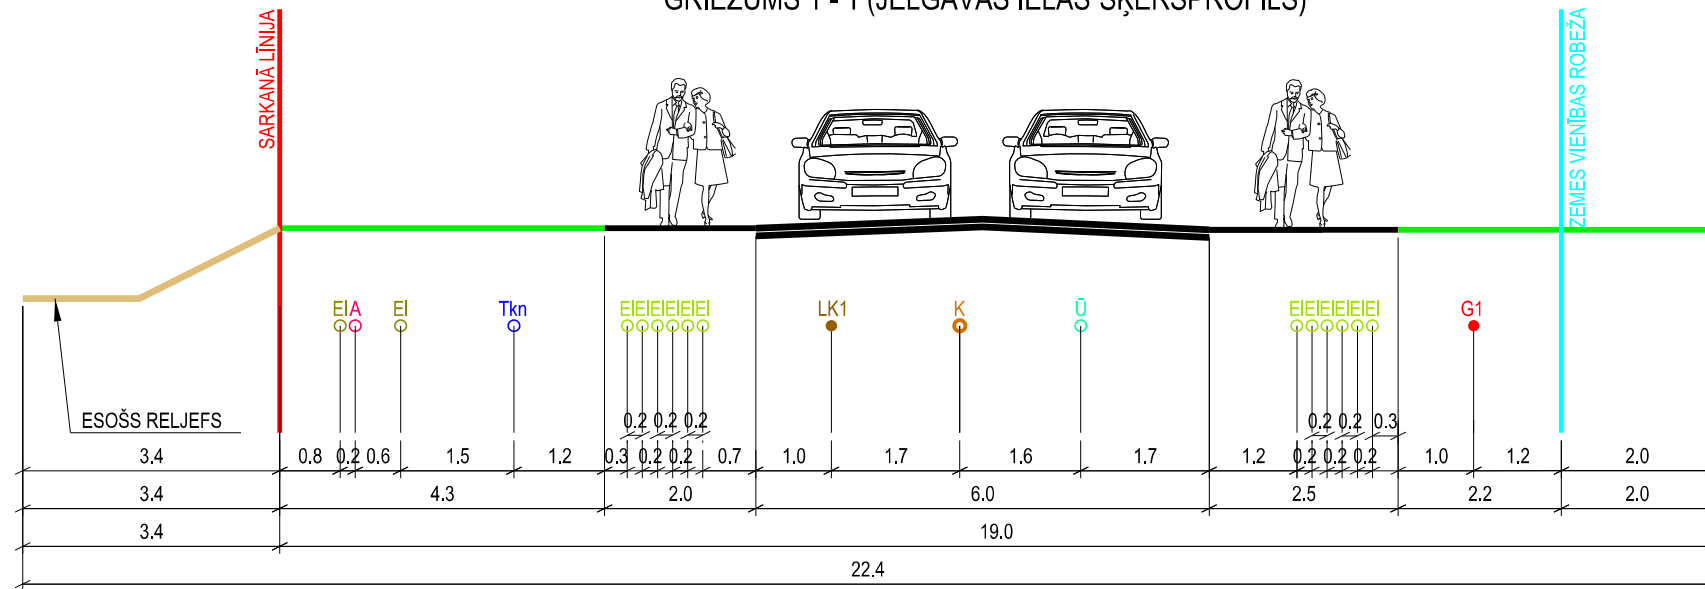

GRIEZUMS 1A - 1A (JELGAVAS IELAS ŠĶĒRSPROFILS)

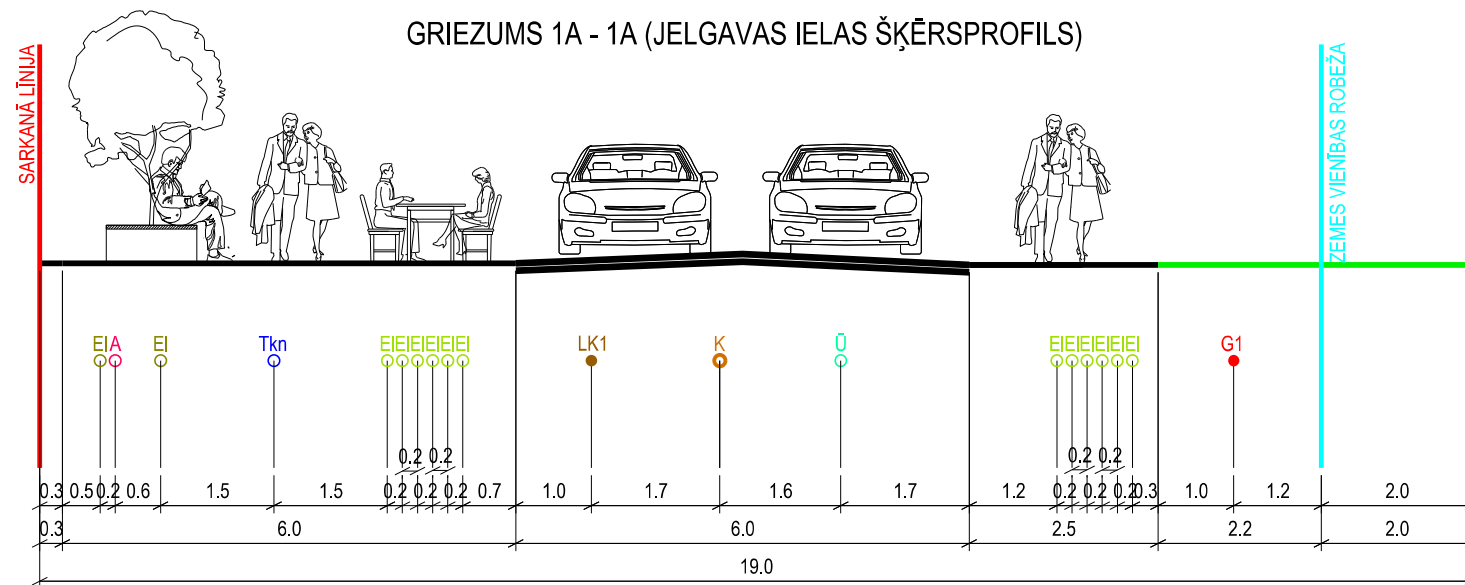

APZĪMĒJUMI:

- ESOŠĀ BRAUKTUVE
- PLĀNOTĀ UN/VAI ESOŠĀ IETVE
- ZEMES VIENĪBAS ROBEŽĀ
- APZAĻUMOTĀ TERITORIJĀ
- IELA SARKANĀJĀS LĪNIJĀS
- ESOŠS 0,4 kV ELEKTRĪBAS KABELIS
- ESOŠS 20 kV ELEKTRĪBAS KABELIS
- ESOŠS ŪDENSVADS
- ESOŠĀ SAIMNIECISKĀ KANALIZĀCIJĀ
- PLĀNOTĀ LIETUS KANALIZĀCIJĀ
- ESOŠS APGAISMES KABELIS
- PLĀNOTAIS GĀZES VADS
- ESOŠĀ SAKARU KABEĻU KANALIZĀCIJĀ

Izstrādes vadītājs	Sertifikāta nr.10-796		Pasūtītājs	LOKĀLPLĀNOJUMS zemes gabaliem Jelgavas ielā 17, Akaču ielā b/n, Jelgavas ielā 9 un Jelgavas ielā b/n Rīgā			<b>METRUM</b>			
	M. Kalvāne									2016
Kartogrāfs	S. Grase		2016	Pasūtītājs	SIA "Mītlande"			Mērogs    Lapa    Lapu skaits		
				Līguma nr.	90-15-00003					
Lapas nosaukums	PLĀNOTIE JELGAVAS UN AKAČU IELU ŠĶĒRSPROFILI 1 - 1 UN 1A - 1A			Mērogs	Lapa	Lapu skaits				
				M 1:100	3	5				