


PROJEKTĒTĀS MŪKUSALAS IELAS DAĻAS ŠĶĒRSPROFILS

M 1:100

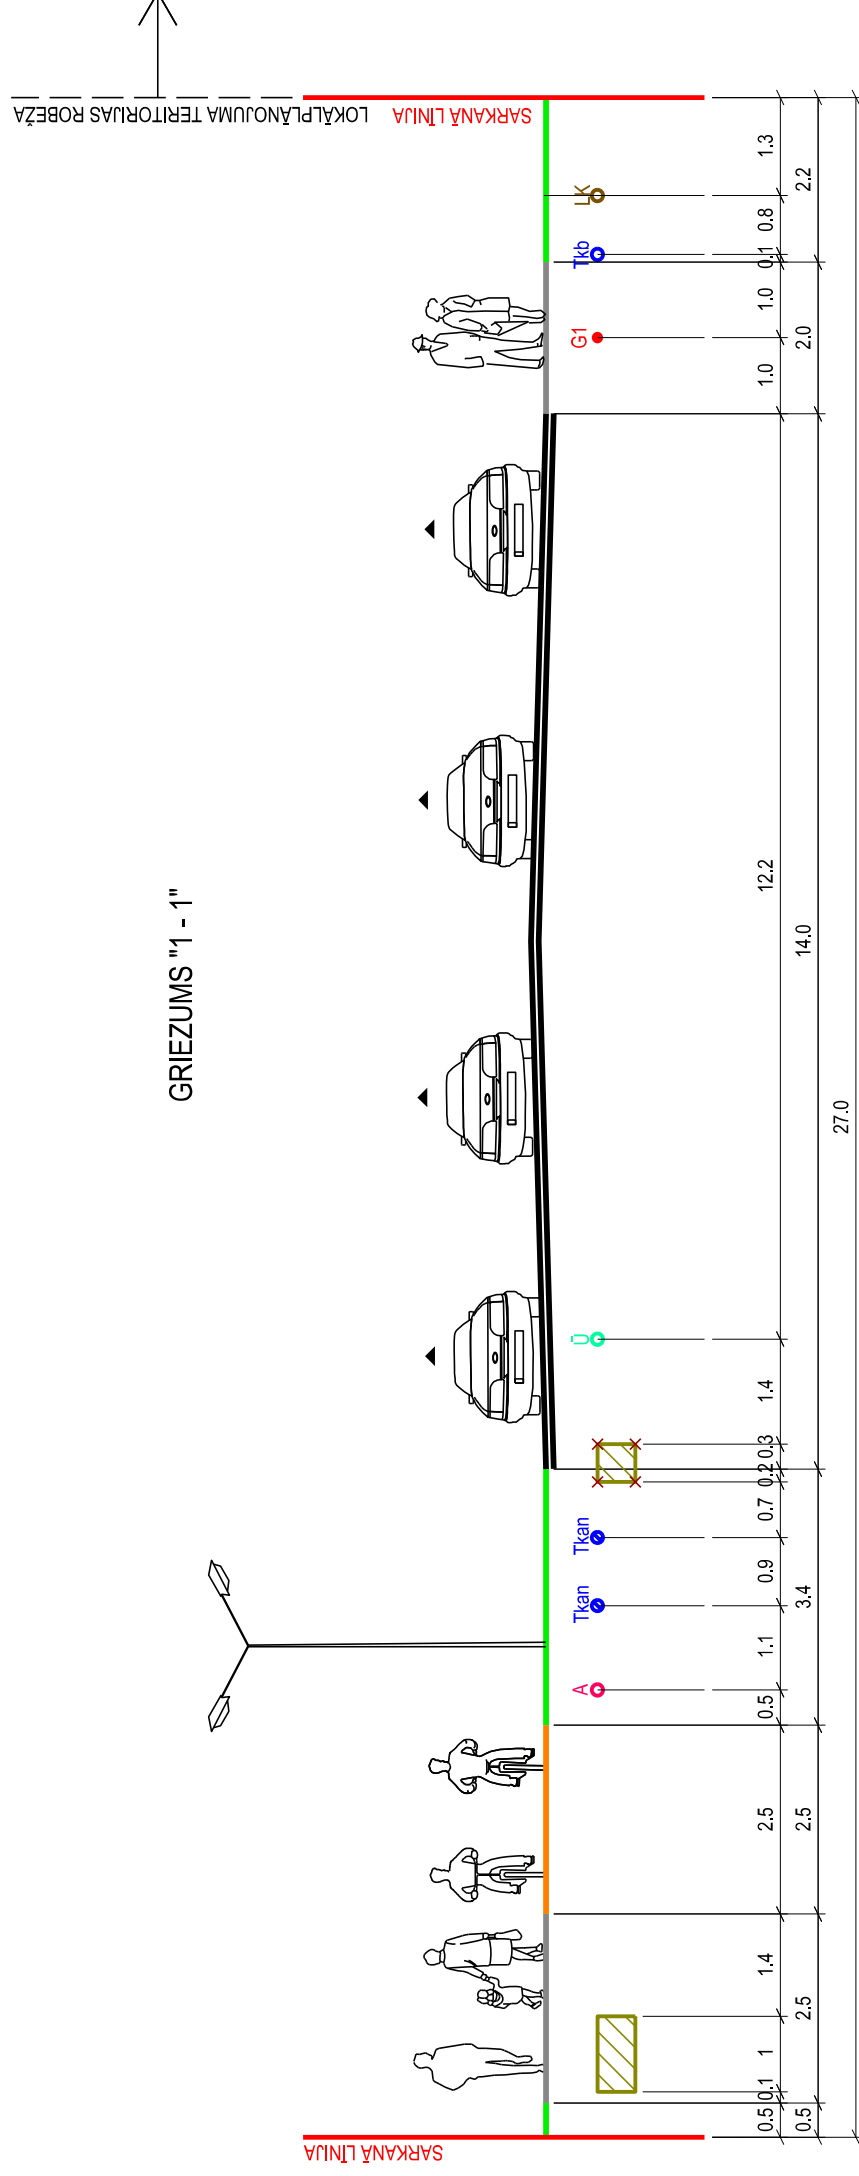

GRIEZUMS "1 - 1"

APZĪMĒJUMI:

- PLĀNOTĀ BRAUKTUVE
- PLĀNOTĀ IETVE
- PLĀNOTS VELOSIPĒDU CELIŅŠ
- APZĀĻUMOTĀ TERITORĪJA
- IELA SARKANĀJĀS LĪNIJĀS
- PLĀNOTS GĀZES VADS AR SPIEDIENU LĪDZ 0,4 MPa
- PLĀNOTA ELEKTĪRĪBAS KABELŪ ZONA
- LIKVIDĒJAMA ELEKTĪRĪBAS KABELŪ ZONA
- ESOŠS APGAISMES KABELIS
- ESOŠS ELEKTRONISKO SAKARU KANALIZĀCIJAS KABELIS
- ESOŠA ELEKTRONISKO SAKARU KANALIZĀCIJA
- ESOŠS ŪDENSVADS
- ESOŠS LIETUS KANALIZĀCIJAS PAŠTECES CAURULVADS

PIEZĪMES:

1. PROJEKTĒTĀS MŪKUSALAS IELAS ŠĶĒRSPROFILS IZSTRĀDĀTS, ATBILSTOŠI PROJEKTA "PERSPEKTĪVĀ SATIKSMES ORGANIZĀCIJA - DIVLĪMĒNU MEZGLS" RISINĀJUMIEM, IZSTRĀDĀTĀJS SIA "E. DANIŠEVSKA BIRŌJS"
2. IZSTRĀDĀJOT BŪVPROJEKTU, PIELAUJAMAS INŽENIERKOMUNIKĀCIJU IZMAIŅAS IELU SARKANĀJĀS LĪNIJĀS. VEICOT IZMAIŅAS, NEPIECIEŠAMS IESNIEGT SASKAŅOŠANĀI JAUNU IELAS ŠĶĒRSPROFILU AR IZMAIŅĀM.

Izstrādes vadītājs	S. Plēpe	Pasūtījums	LOKĀPLĀNOJUMS zemes gabalam Mūkusalas ielā 100, Rīgā
Kartogrāfs	A. Tenbergs	2017.	SIA "METRUM", reģ.Nr.40003388748 Ģertrūdes ielā 47-3, Rīga, LV-1011 tālr.80008100, e-pasts: metrum@metrum.lv
		2017.	SIA "Bauplan Salas"
		Līguma nr.	90-15-00011
	Kartogrāfiskā pamatine - Topogrāfiskais plāns mērogā M 1:500 Uzmērīts 2015. gada februārī, izpildītājs: SIA "Delta kompānija"	Lapas nosaukums	PROJEKTĒTĀS MŪKUSALAS IELAS ŠĶĒRSPROFILS "1 - 1"
		LKS-92 TM mēroga koeficients 0.9996	
		Mērogs	Lapa
		M 1:100	Lapu skaits
			5
			6

METRUM

SIA "METRUM", reģ.Nr.40003388748
Ģertrūdes ielā 47-3, Rīga, LV-1011
tālr.80008100, e-pasts: metrum@metrum.lv

LKS-92 TM mēroga koeficients 0.9996
Mērogs Lapa
M 1:100 Lapu skaits
5 6