
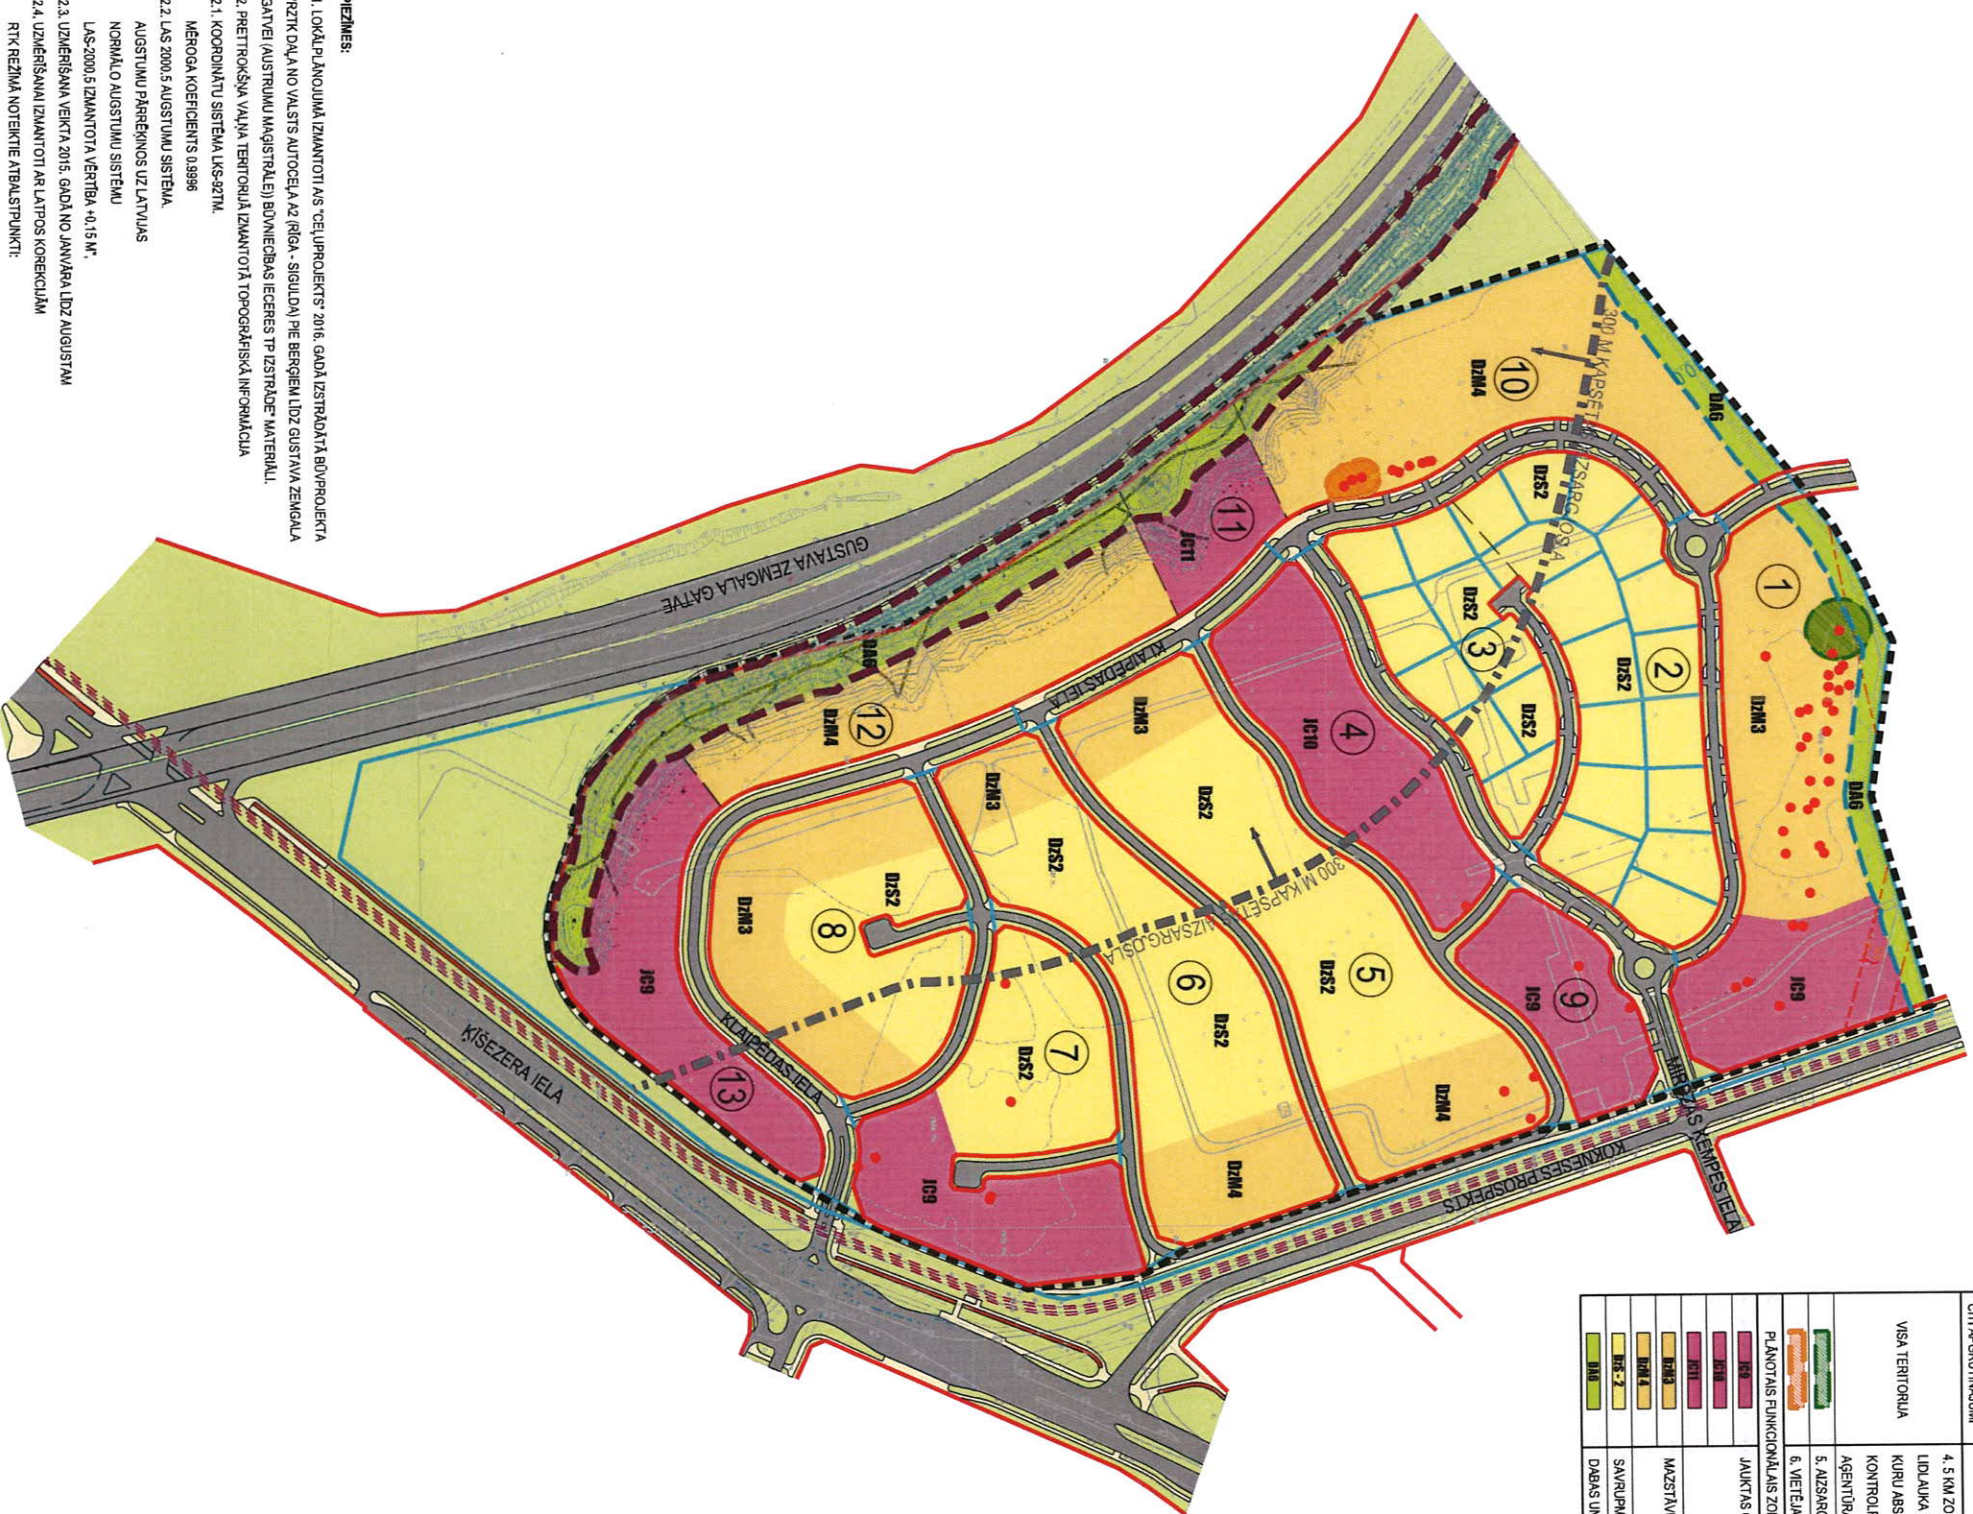


FUNKCIONĀLAIS ZONĒJUMS

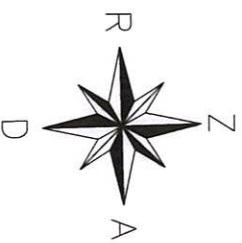

APZĪMĒJUMI	NOŠAUKUMS
---	LOKĀLPĀNOJUMA GROZĪJUMU TERITORIJAS ROBEŽA
---	ESOŠĀ ZEMES VIENĪBAS ROBEŽA
---	IELA SĀRKAŅMAJAS LĪNIJAS
---	KVARTĀLA ROBEŽA
①	KVARTĀLA NUMURS
---	BRAUKTĀVE
---	ĒTĒVE
---	VELOCĒLIŅŠ
---	APZAĻUMOTA TERITORIJĀ GAR IELU
---	TRAMVAJA SLIEPES
---	INŽENIERBŪVES ROBEŽA
●	KOKS, KURU ĒTĒCĀMS SAGLABĀT
AZSARGJOSĻAS UN APGRŪTNĀJUMI	
---	VIDES UN DABAS RESURSŪ AZSARGJOSĻA
---	1. VĪRSZĒMES OMBENĒBIERTĀ AZSARGJOSĻA (7311028109)
---	2. AZSARGJOSĻAS GAR ELEKTRISKO TĪKĻU GARSVAJŪDĀ UNĀJUMĀ (7312328601)
---	3. AZSARGJOSĻAS AP KĀPSEĻĀM (7318080100)
---	4. 5 KM ZONA AP STABRTAUTISKĀS LIOSTAS "RĪGA UN PROJEKCIJĀMĀ LĪDĻĀVA "SPĪVE" KONTROLPUNKTĒM, KUR OBJEKTU BŪVNĒCĪBĀ, KURU ABSOLŪTĀS AUGSTUMS PAR 30 M UN VĪRĀKĀ PĀRSNĒDZ KONTROLPUNKTĀ ABSOLŪTO AUGSTĪMŪ, SĀNEMĀMĀ CIVĻAS AVIJCĪVAS ĀĢENTŪRAS ATĻĀJŪVA (7313991100)
---	5. AZSARGĀJĀMĀ KOKĀ (DŽKOKĀ) TERITORIJĀ (7313080300)
---	6. VIETĒJĀS NOZĪMES AZSARGĀJĀMĀ KOKĀ TERITORIJĀ (7313080300)
PLĀNOTĀS FUNKCIONĀLAIS ZONĒJUMS	
---	JĀUKTĀS ĢENĒTĀ ĀRĀDĒS TERITORIJĀS
---	MĀZSTĀVĀJŪ DZĪVĀJĀMĀS ĀRĀDĒS TERITORIJĀ
---	SAVRĀPĀJĀJŪ ĀRĀDĒS TERITORIJĀ
---	DABĀS UN ĀPSTĀJĀJĀMĀ TERITORIJĀ

- PIEZĪMES:**
1. LOKĀLPĀNOJUMA IZMANTOTĀS "CEĻPROJEKTS" 2016. GADĀ IZSTRĀDĀTĀ BŪVPROJEKTA RĪZĪ DĀJĀ, NO VAĻSTĀS AUTOCEĻĀ 42 (RĪGA - SIGULDĀ) PĒ BERĢEMĀ LĪDZ GUSTAVĀ ZEMGALĀ GATVEI (AUSTRIJĀMĀ MĀGISTRĀLEI) BŪVNĒCĪBAS ĒCĒRES TP IZSTRĀDĒTĀ MATERIĀLĀ.
 2. PĒRETROKŠĻĀ VĀJĀMĀ TERITORIJĀ IZMANTOTĀ TOPOGRĀFISKĀ INFORMĀCIJĀ.
 - 2.1. KODRĪNKĀTŪ SISTĒMĀ LVS-92TM.
 - 2.2. LVS 2000.5 AUGSTĪMŪ SISTĒMĀ.
 - 2.3. UZMĒRĪŠMĀ VĒRĪTĀ 2015. GADĀ NO JĀNĀRĀRĀ LĪDZ AUGUSTĀM.
 - 2.4. UZMĒRĪŠMĀ IZMANTOTĀI ĀRĀ LĀTĪPOS KORBĒKĻĀM.
- RTK REZĪNĀ NOTĒKĒIE ĀTBĀLSTPUNKTI:

Nr.	x(m)	y(m)	h(m)
GPS1015	316684,790	509753,187	6,657
GPS1025	316584,169	510842,432	8,757

Rīgas domes
Pilsētas attīstības departamenta
Pilsētas attīstības pārvaldes
Lokālpānojamību nodaļas vadītāja
00-06.007 E. ŠVEICA

Domes priekšsēdētājs

N. Ušakovs

2. pielikums
Rīgas domes 2017. gada 13. sēdē
saišošajiem noteikumiem Nr. 659