



14.pielikums
Rīgas domes 2005.gada 20.decembra
saistošajiem noteikumiem Nr.34
(Rīgas domes 2009.gada 18.augusta
saistošo noteikumu Nr.5 redakcijā)

Teritorijas atļautā izmantošana dzelzceļa līnijas Rīga-Jelgava savienojuma ar līnijas Rīga-Jūrmala trasi un Rīga-Jūrmala savienojuma trases ar lidostu teritorijā, ja šī teritorija zaudē tehniskās apbūves teritorijas statusu

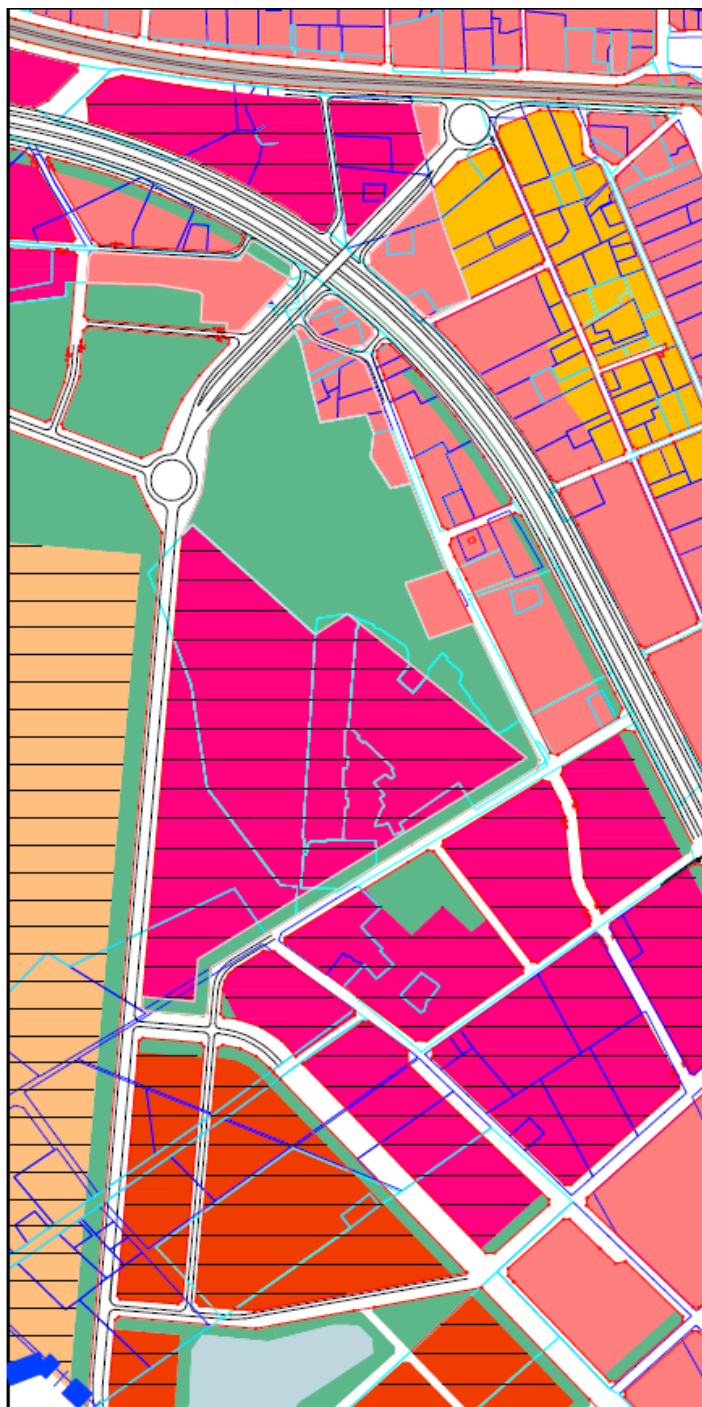

Dzelzceļa līnijas Rīga – Jūrmala savienojuma trase ar lidostu

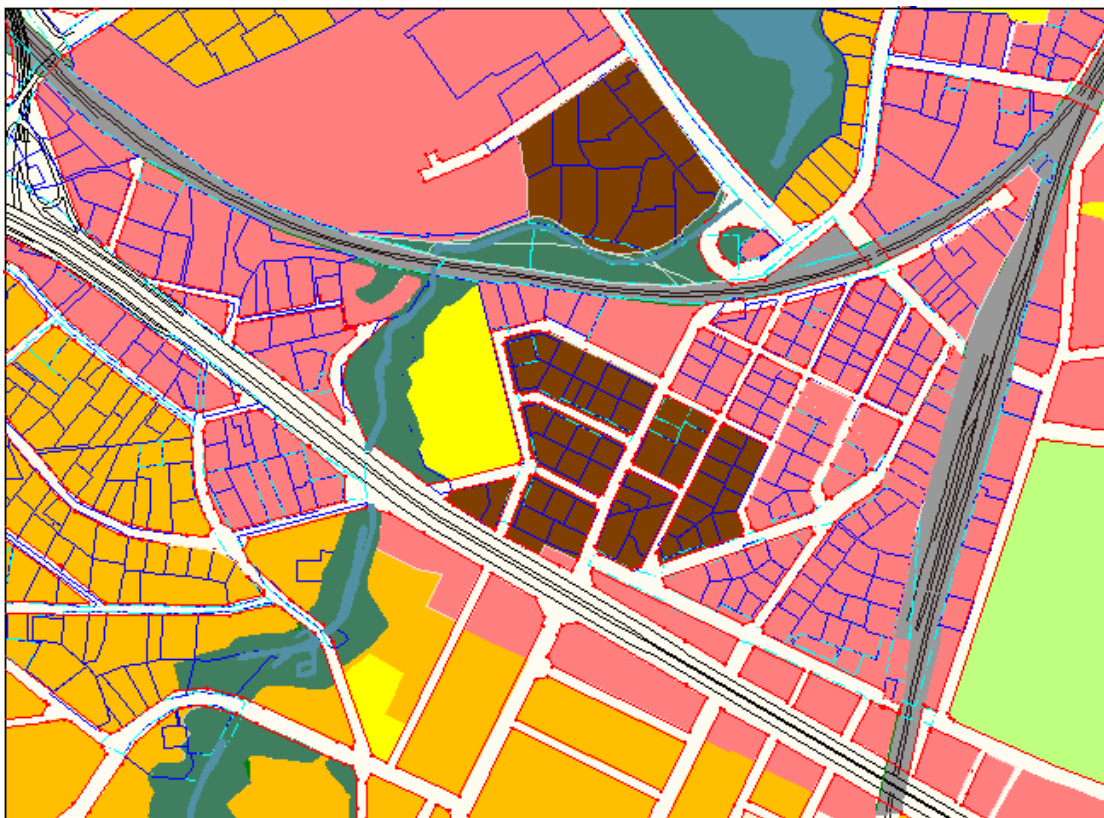

Dzelzceļa līnijas Rīga – Jelgava savienojums ar līnijas Rīga – Jūrmala trasi

Domes priekšsēdētājs

N.Ušakovs