


3. pielikums
Rīgas pilsētas
centralizētās kanalizācijas
tīklu sistēmas
M 1:85 000

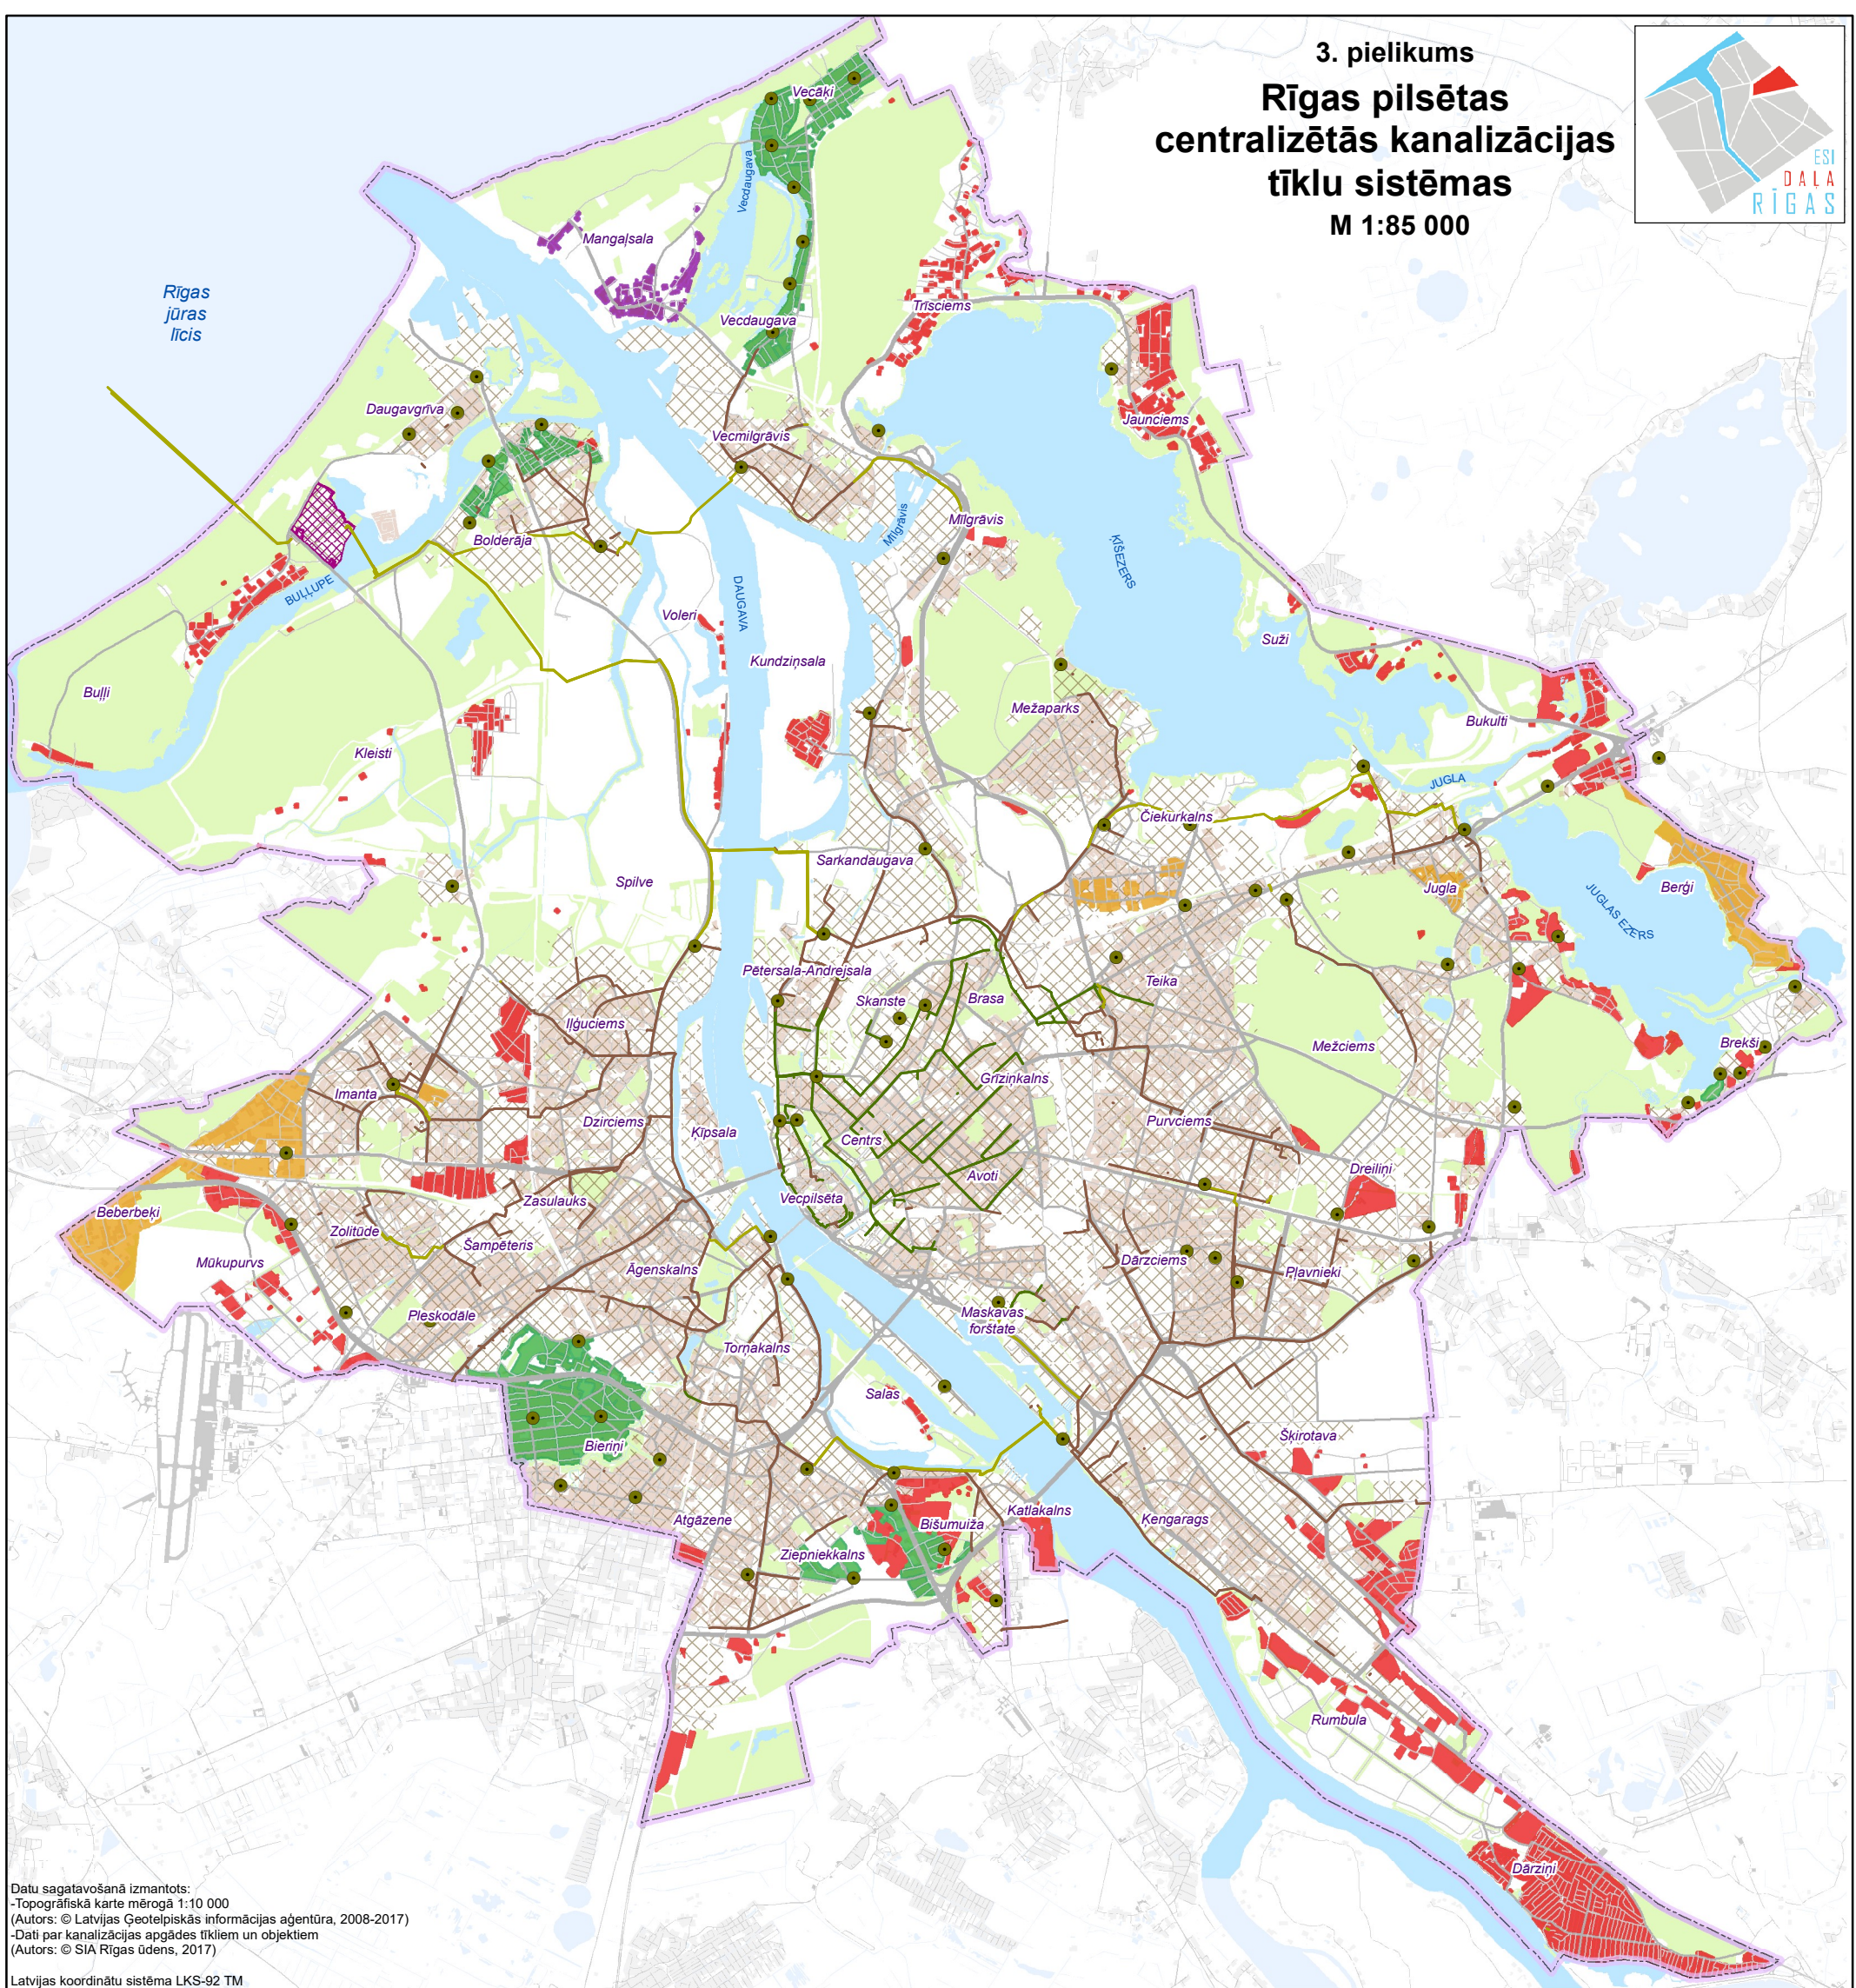

Datu sagatavošanā izmantots:
-Topogrāfiskā karte mērogā 1:10 000
(Autors: © Latvijas Ģeotelpiskās informācijas aģentūra, 2008-2017)
-Dati par kanalizācijas apgādes tīkliem un objektiem
(Autors: © SIA Rīgas ūdens, 2017)

Latvijas koordinātu sistēma LKS-92 TM

APZĪMĒJUMI

- kanalizācijas sūkņu stacijas
- spiediena kanalizācijas galvenie tīkli
- sadzīves pašteses kanalizācijas galvenie tīkli
- kopējās pašteses kanalizācijas galvenie tīkli
- ▨ bioloģiskās attīrīšanas stacija "Daugavgrīva"

Kanalizācijas pieslēgums apbūves teritorijās:

- nav centralizētās kanalizācijas
- centralizēta, vietējais nodrošinājums
- ir izbūvēta, notiek pakāpeniska pieslēgšanās
- plānots izbūvēt
- ▨ esošs centralizētās kanalizācijas nodrošinājums