


2.8. pielikums Sākotnēji novērtētās vēsturiskās ēkas apbūves aizsardzības teritorijā "Pleskodāle"

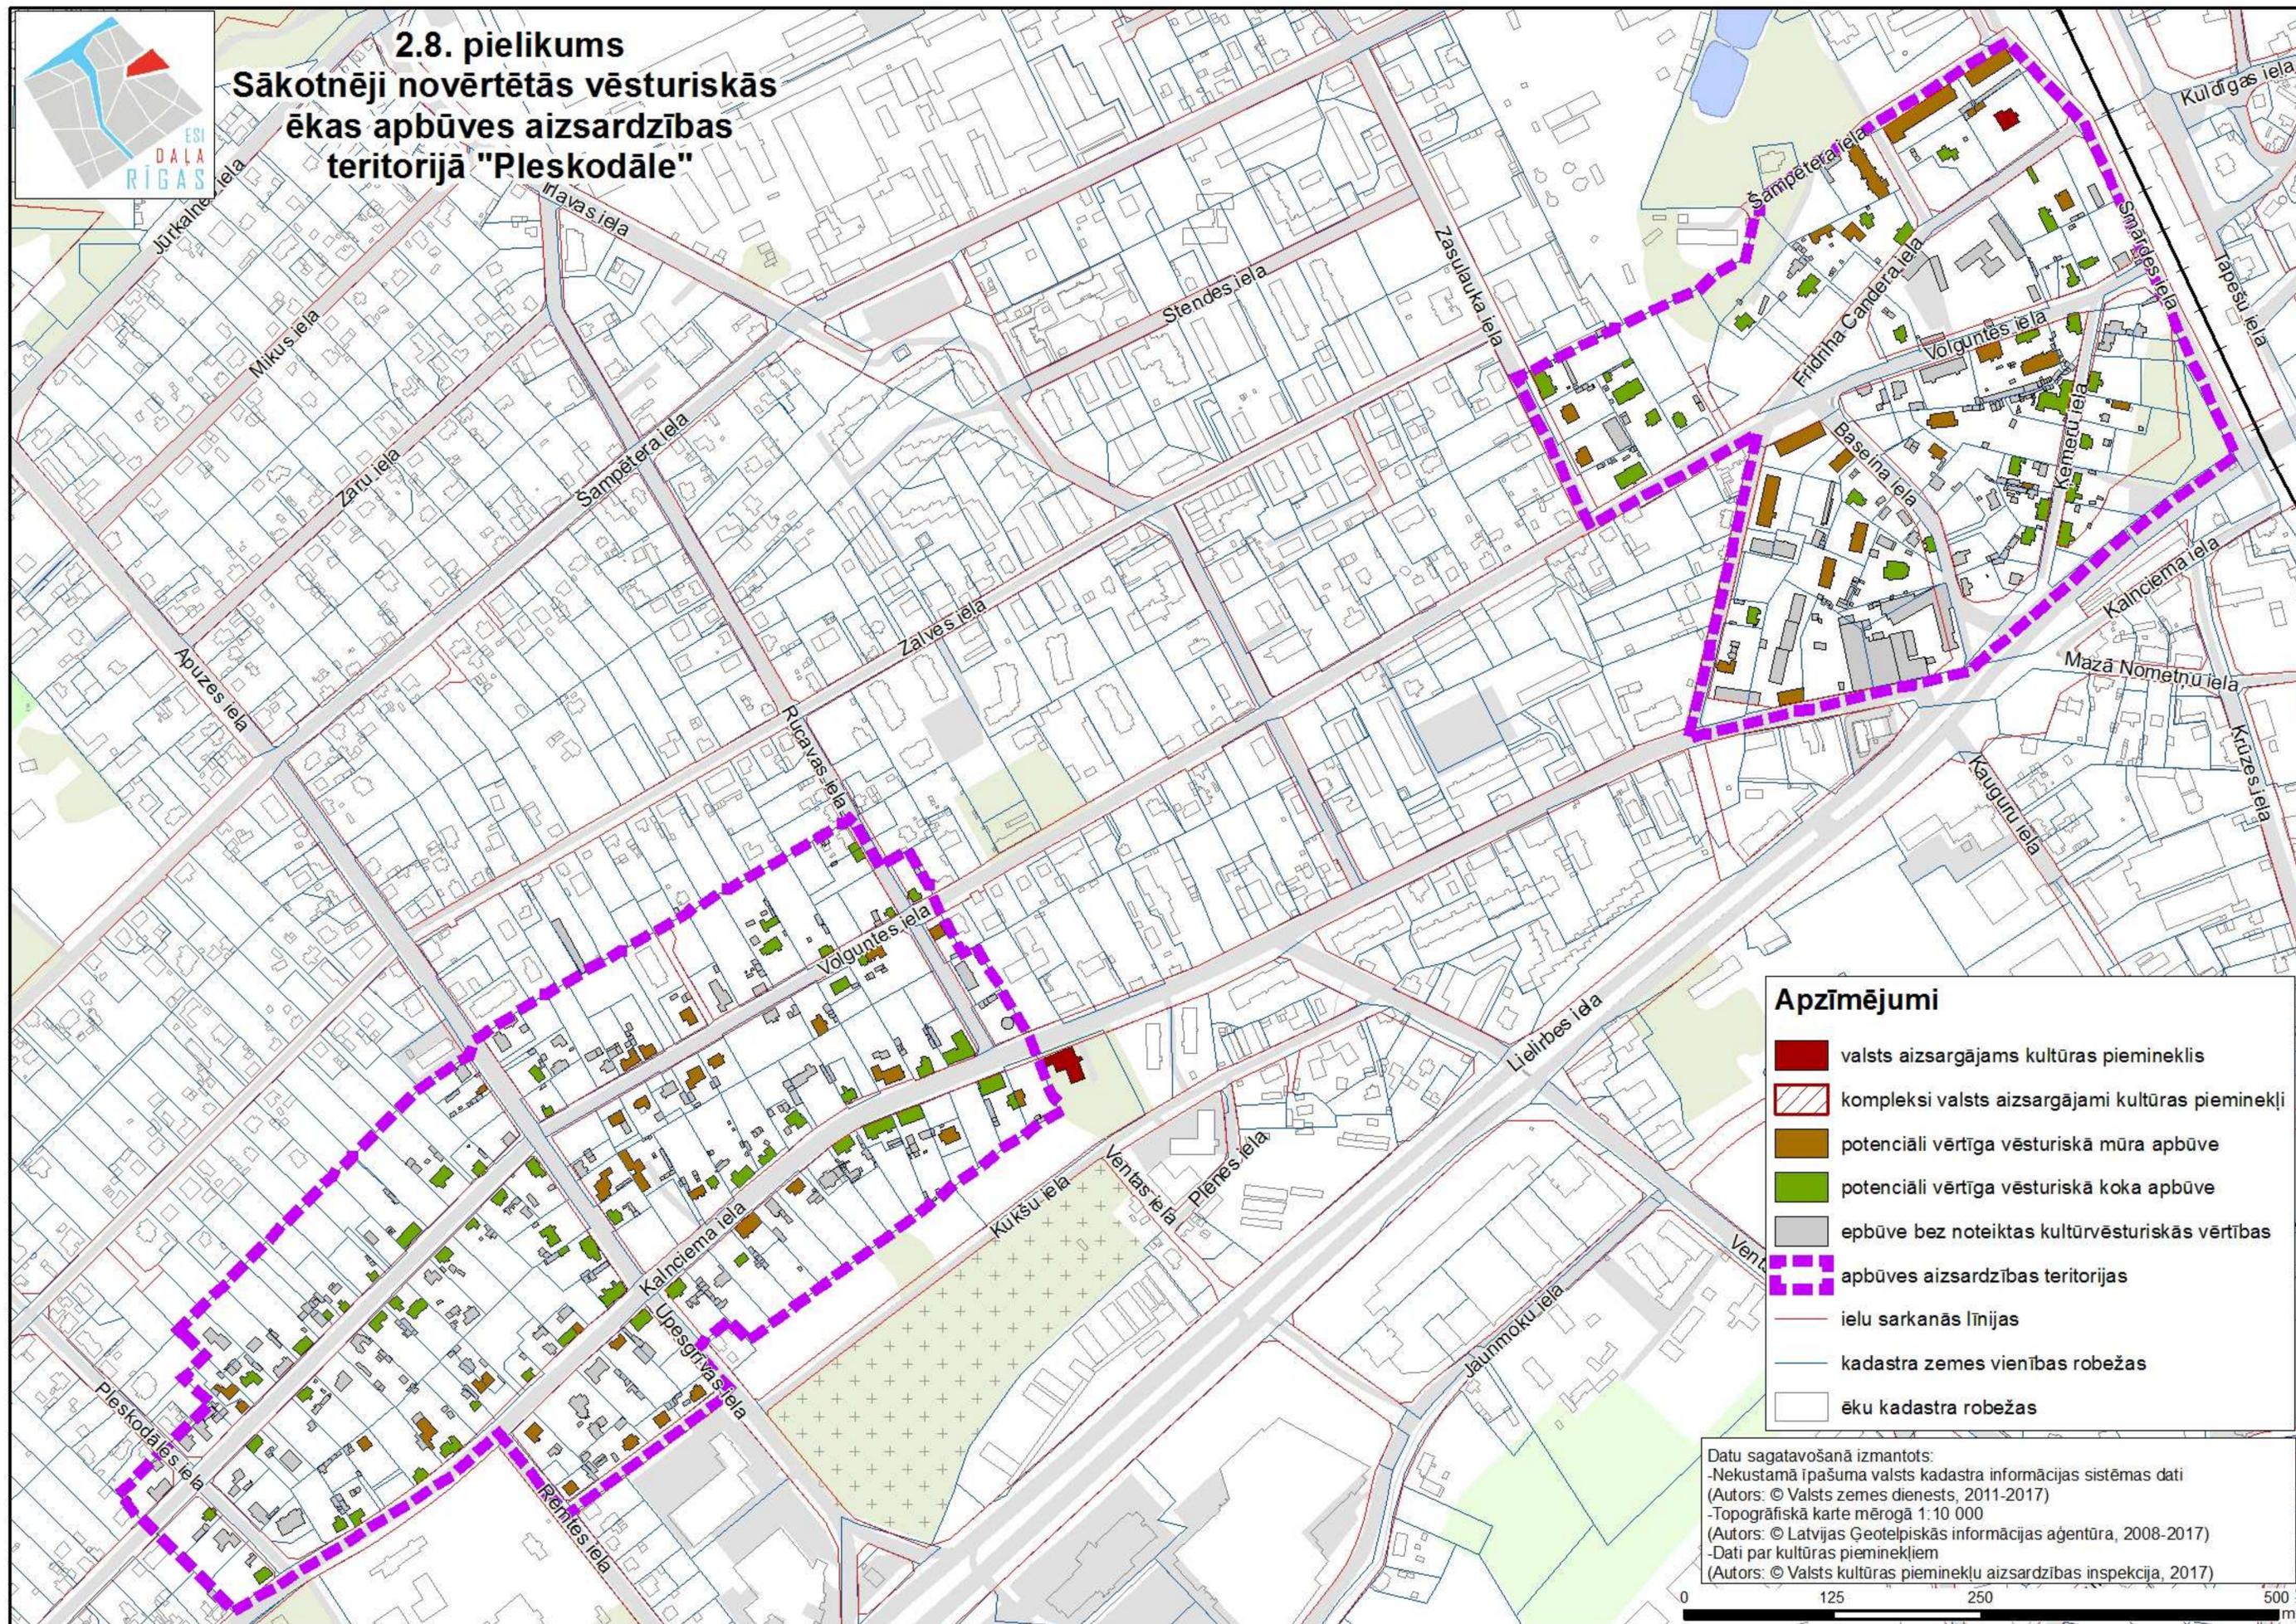

Apzīmējumi

- valsts aizsargājams kultūras piemineklis
- kompleksi valsts aizsargājami kultūras pieminekļi
- potenciāli vērtīga vēsturiskā mūra apbūve
- potenciāli vērtīga vēsturiskā koka apbūve
- epbūve bez noteiktas kultūrvēsturiskās vērtības
- apbūves aizsardzības teritorijas
- ielu sarkanās līnijas
- kadastra zemes vienības robežas
- ēku kadastra robežas

Datu sagatavošanā izmantots:
-Nekustamā īpašuma valsts kadastra informācijas sistēmas dati
(Autors: © Valsts zemes dienests, 2011-2017)
-Topogrāfiskā karte mērogā 1:10 000
(Autors: © Latvijas Ģeotelpiskās informācijas aģentūra, 2008-2017)
-Dati par kultūras pieminekļiem
(Autors: © Valsts kultūras pieminekļu aizsardzības inspekcija, 2017)

