


Pielikums 7.9.

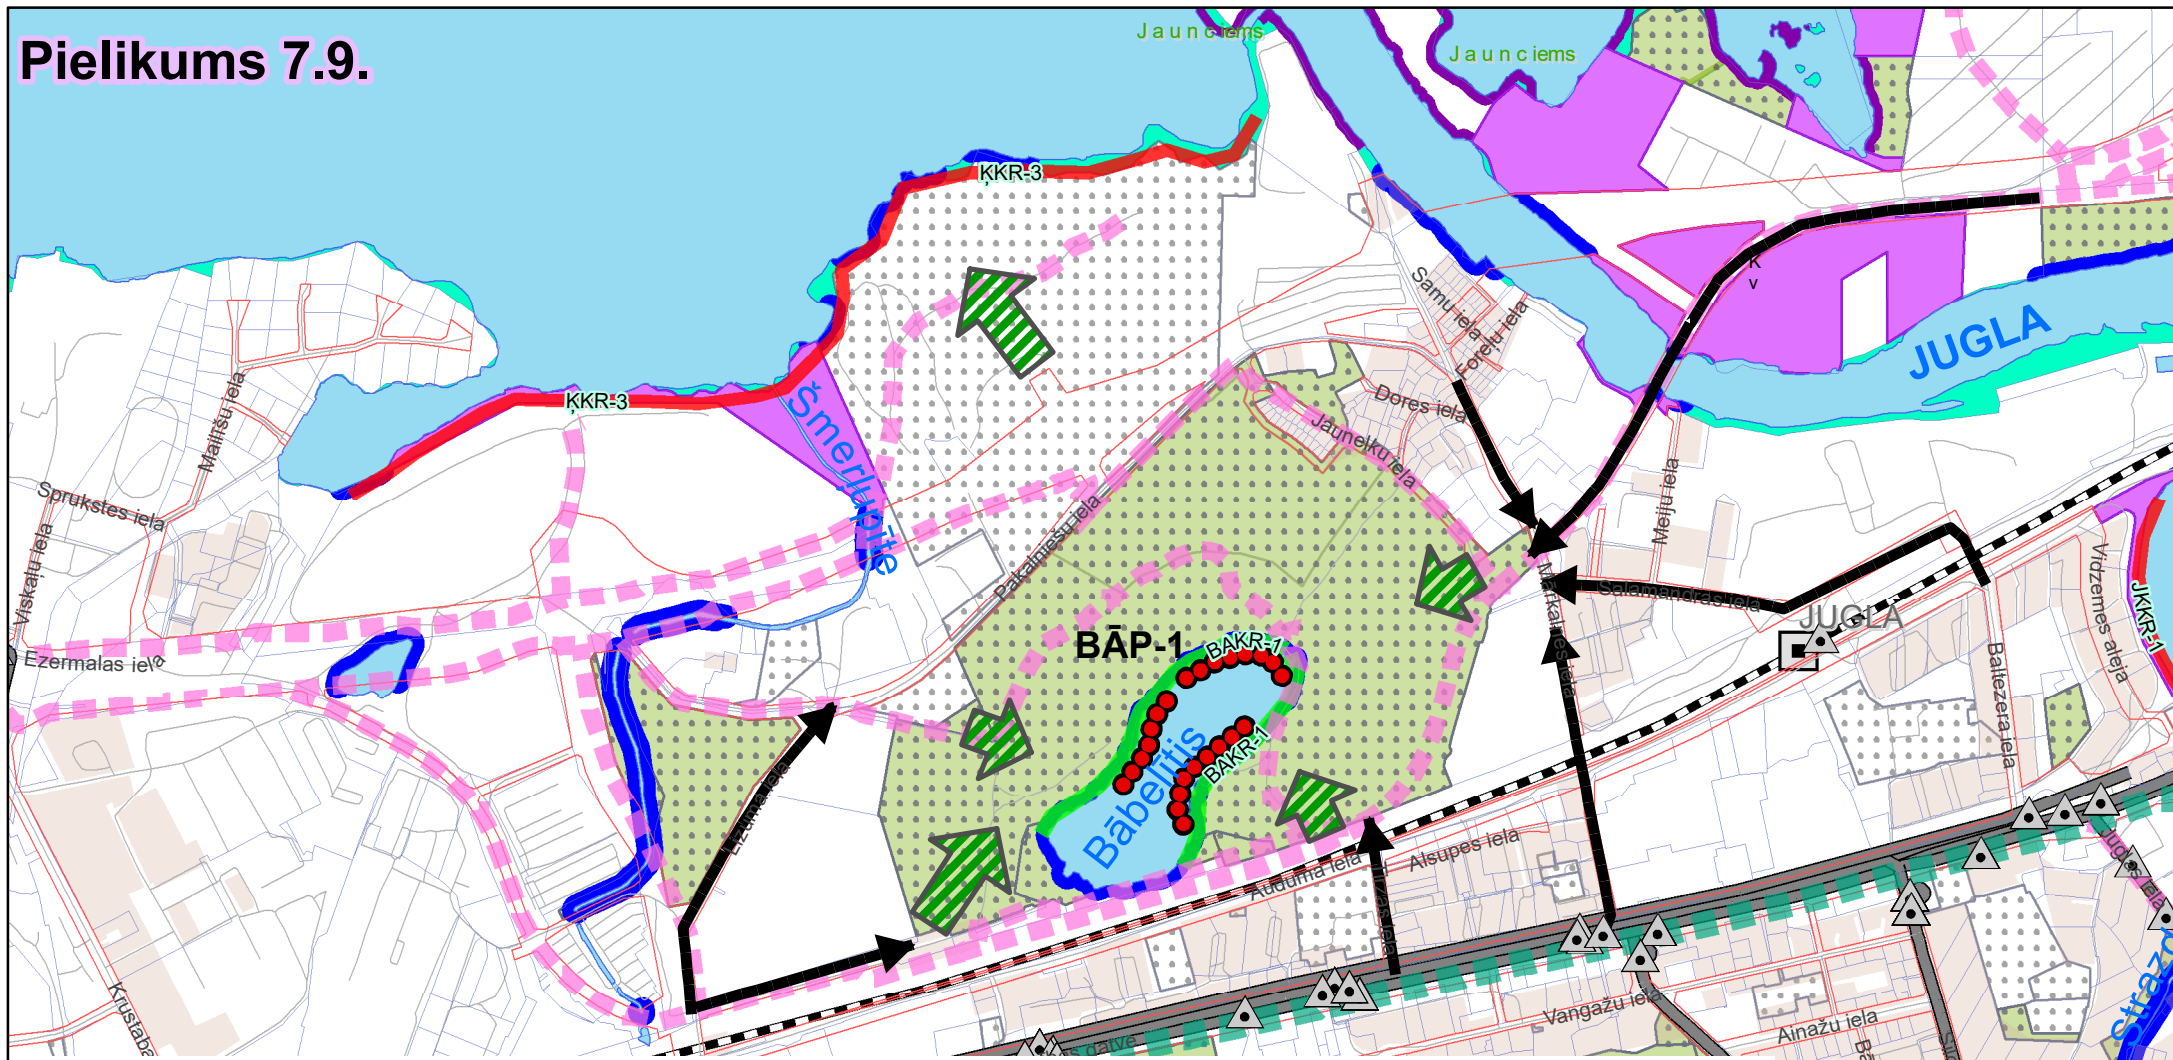

APZĪMĒJUMI:

- Ūdens objekti
- Sauszemes teritorijas, kas atrodas publiskā ūdens teritorijā
- Krastmala ar nodrošinātu piekļuvi caur ielu sarkanajām līnijām vai pašvaldības funkciju nodrošināšanai rezervētiem zemesgabaliem
- Galvenie piekļuves virzieni labiekārtotām krastmalām pa ielām sarkano līniju teritorijās
- Galvenie piekļuves virzieni labiekārtotām krastmalām caur pašvaldības funkciju nodrošināšanai rezervētiem zemesgabaliem
- Zemesgabali pašvaldības funkciju nodrošināšanai
- Pašvaldības īpašībā esoši zemesgabali, kas jārezervē pašvaldības funkciju nodrošināšanai

SABIEDRISKAIS TRANSPORTS:

- Sabiedriskā transporta pieturvietas
- Esošie sabiedriskā transporta maršruti
- Dzelzceļa līnijas un pieturvietas

VELOCEĻI:

- Izbūvētie
- Realizācijas stadijā
- Plānotie

PELDAVIETAS:

- Esoša oficiāla peldvieta
- Plānota oficiāla peldvieta
- Iedibināta peldvieta, kur jāveic ūdens monitorings

LABIEKĀRTOTAS KRASTMALAS:

- Esošs labiekārtots krastmalas posms
- Nākotnē labiekārtojams krastmalas posms

Izmantoti:
 -Topogrāfiskā karte mērogā 1:10 000 (Autors: © Latvijas Ģeotelpiskās informācijas aģentūra, 2009.)
 -Ortofotokarte mērogā 1:10000, (Autors: © Latvijas Ģeotelpiskās informācijas aģentūra, 2013.)
 -Nekustamā īpašuma valsts kadastra informācijas sistēmas dati (Autors: © Valsts zemes dienests, 2011-2017)
 Latvijas koordinātu sistēma LKS-92 TM

