


UZNĒMĒJDARBĪBAS FUNKCIJU NODROŠINĀŠANAI NEPIECIEŠAMO TERITORIJU TEMATISKAIS PLĀNOJUMS

Apstrādes rūpniecības nozaru uzņēmumu attīstībai nozīmīgas teritorijas

1:85 000

1. pielikums

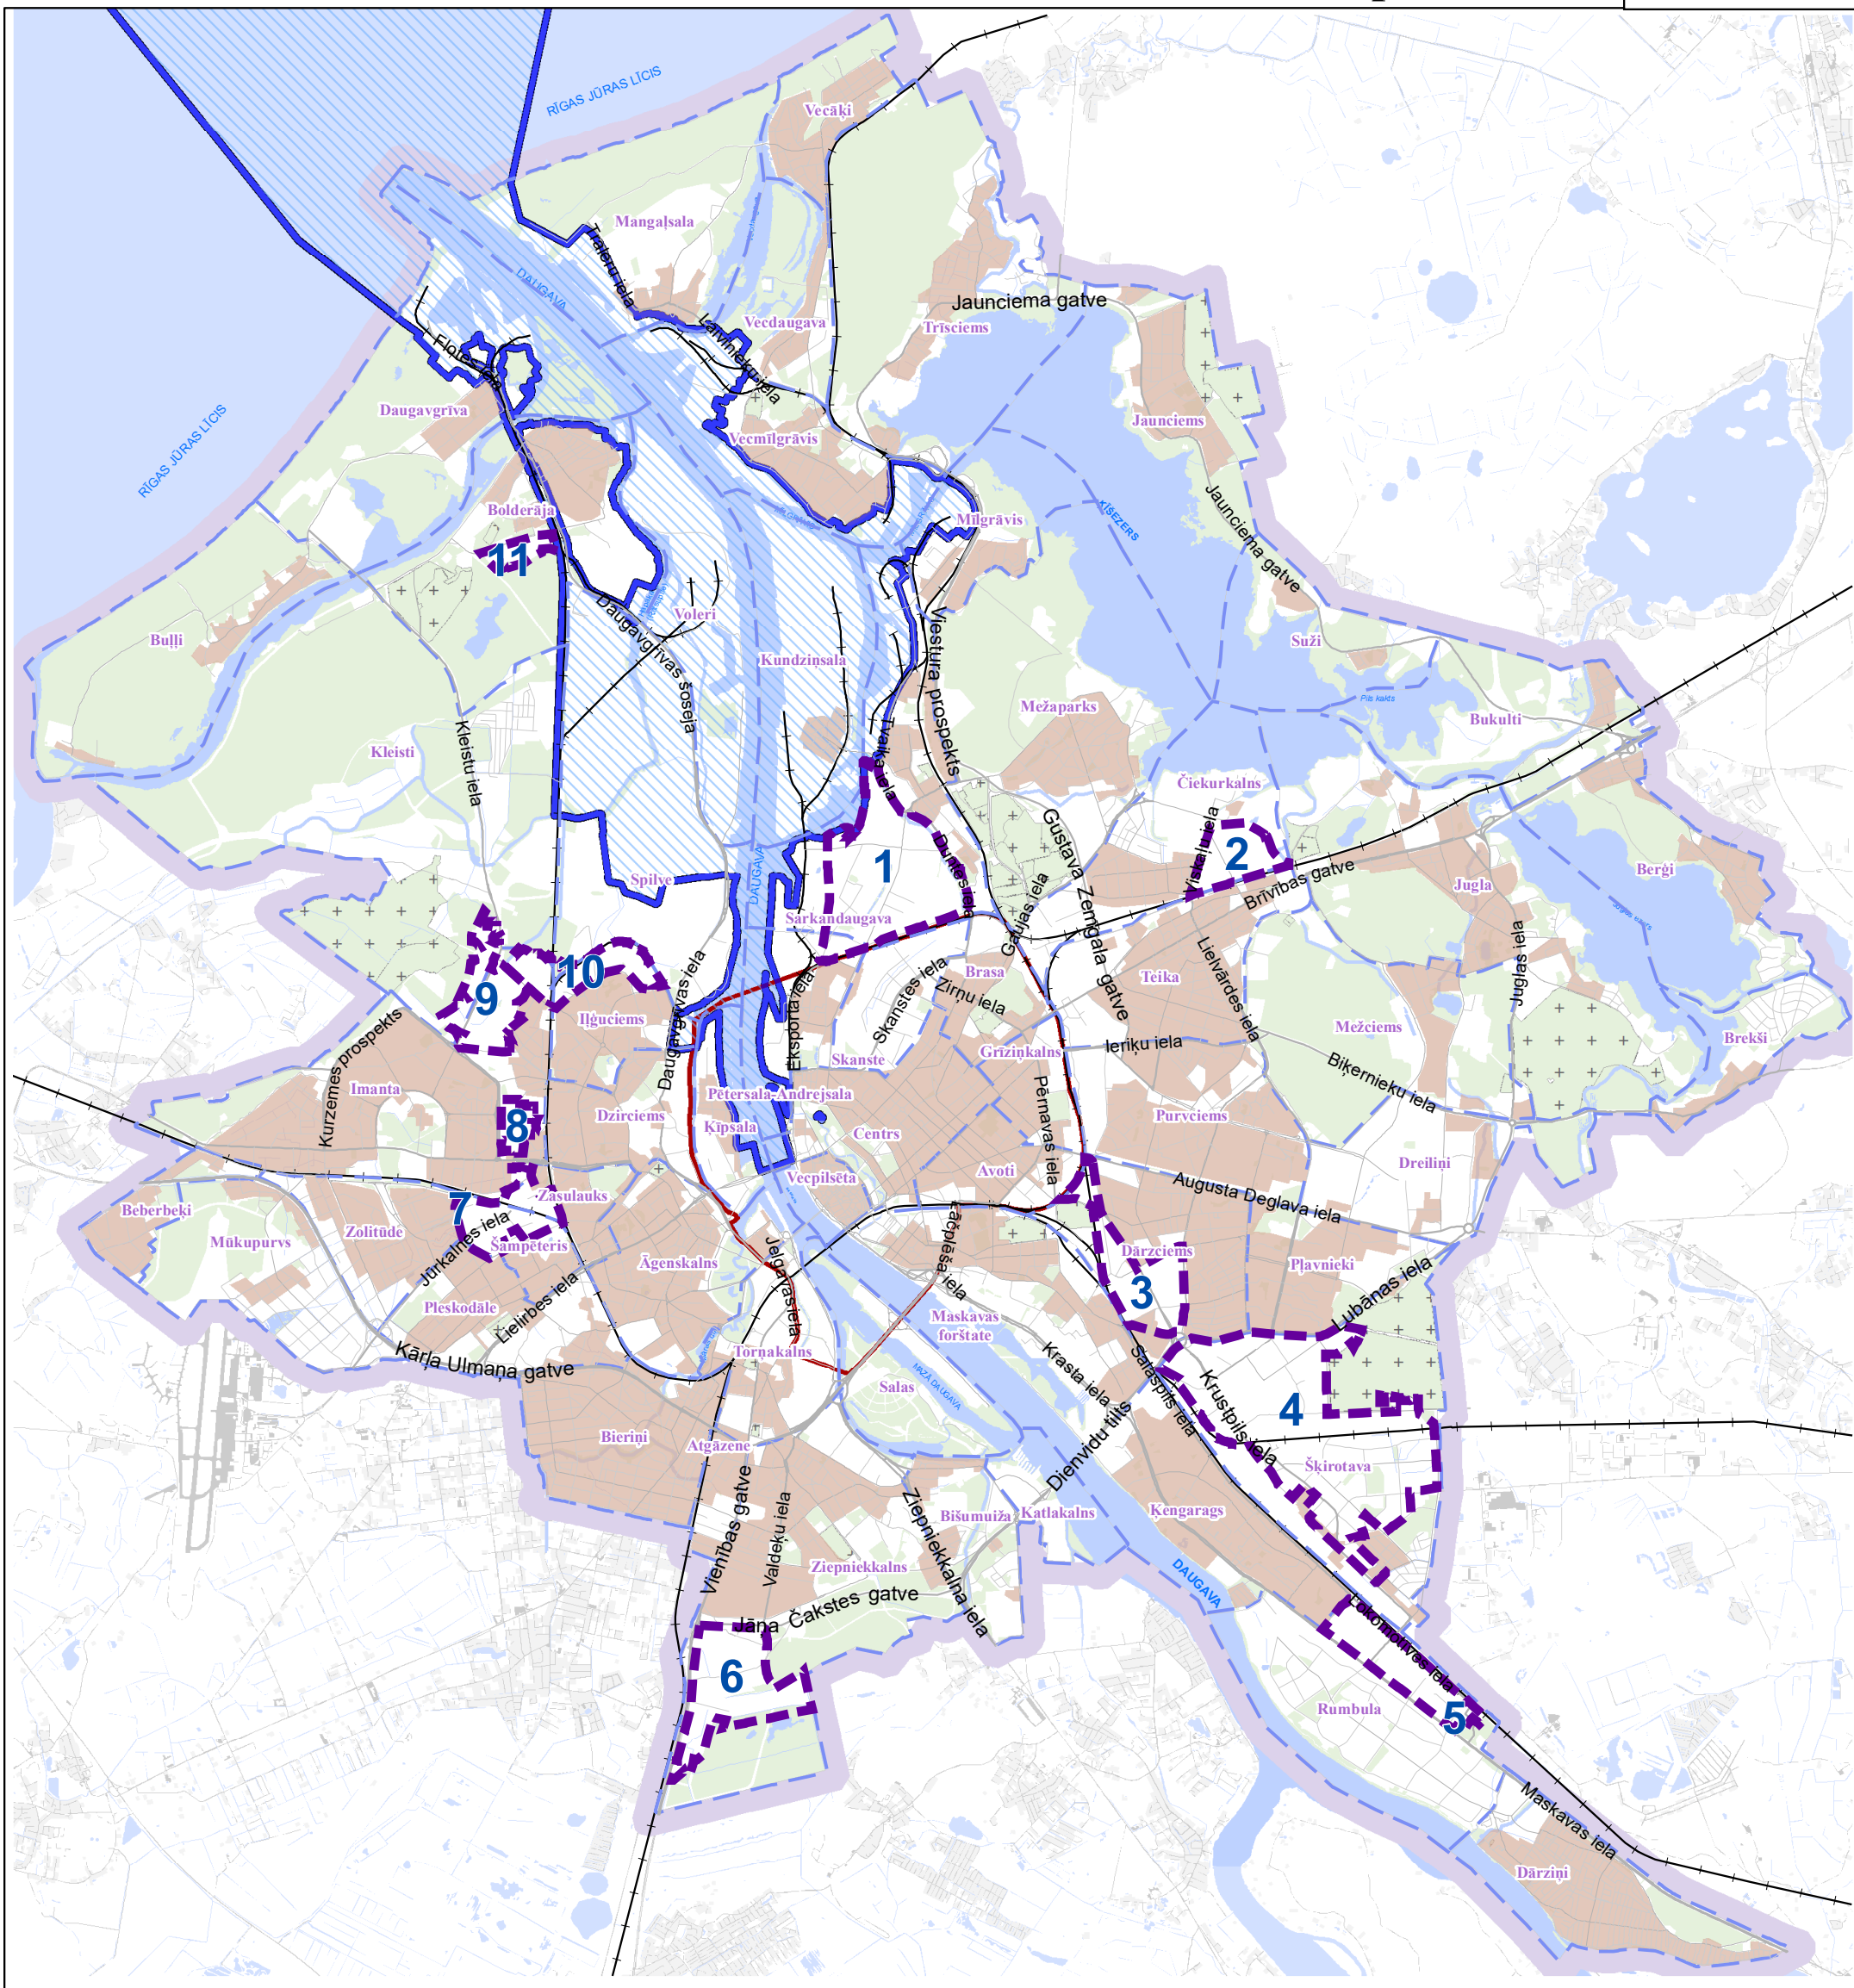

Pamatne

- Ūdenstilpes koriģēts pēc ortofoto 2013
- kapsētas
- dabas pamatne
- Maģistrālās dzelzceļa līnijas
- Ielu viduslīnijas_LGIA_10000
- Dzīvojamās apbūves teritorijas
- Rīgas administratīvās teritorijas robeža
- RVC buferzonas robeža
- Apkaimes robežas
- Rīgas brīvostas teritorija

Nozīmīgākās teritorijas rūpniecības uzņēmumu attīstībai

Nr.p.k.	Attīstības teritorijas
1.	Vējažsalas attīstības teritorija
2.	Čiekurkalna attīstības teritorija
3.	Dārziema attīstības teritorija
4.	Granīta ielas attīstības teritorija
5.	Maskavas ielas attīstības teritorija
6.	Ziepniekkalna attīstības teritorija
7.	Zasulauka attīstības teritorija
8.	Imantas attīstības teritorija
9.	Lāčupes attīstības teritorija
10.	Spilves attīstības teritorija
11.	Bolderājas attīstības teritorija

Kartes sagatavošanā izmantoti:
- Topogrāfiskā karte mērogā 1:10 000 (Autors: © Latvijas Ģeotelpiskās informācijas aģentūra, 2009.)
- Latvijas koordinātu sistēma LKS-92 TM

0 1 000 2 000 4 000
Meters