



INSOLĀCIJAS APRĒĶINS - 22.MARTS


8:00

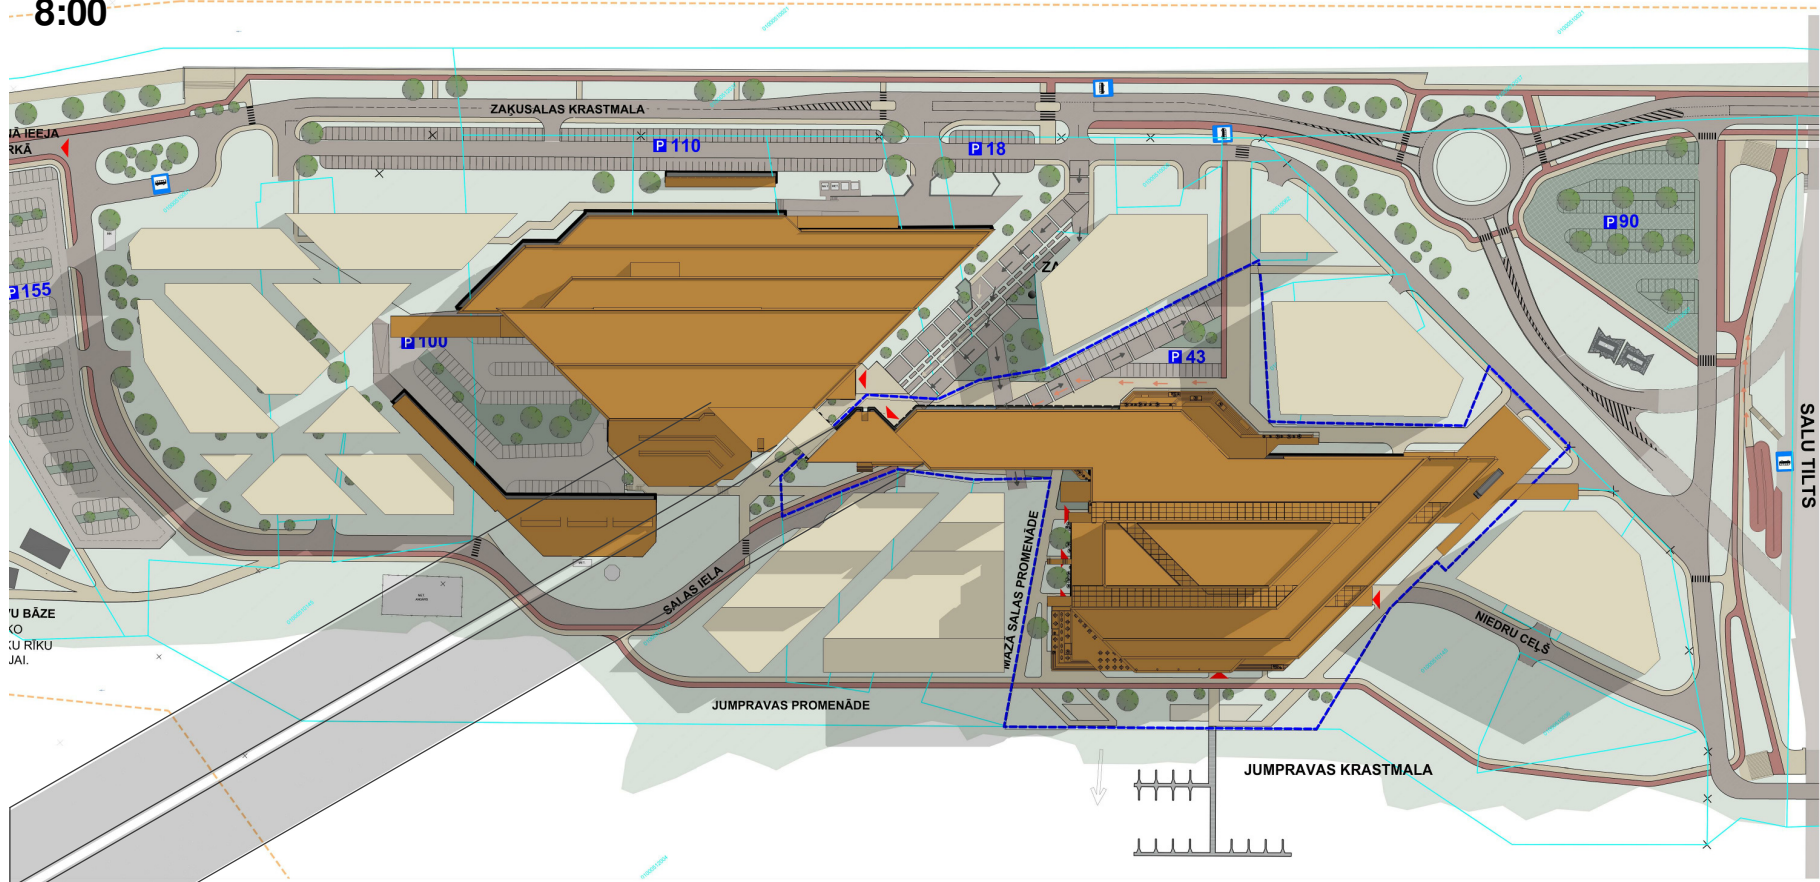


9:00

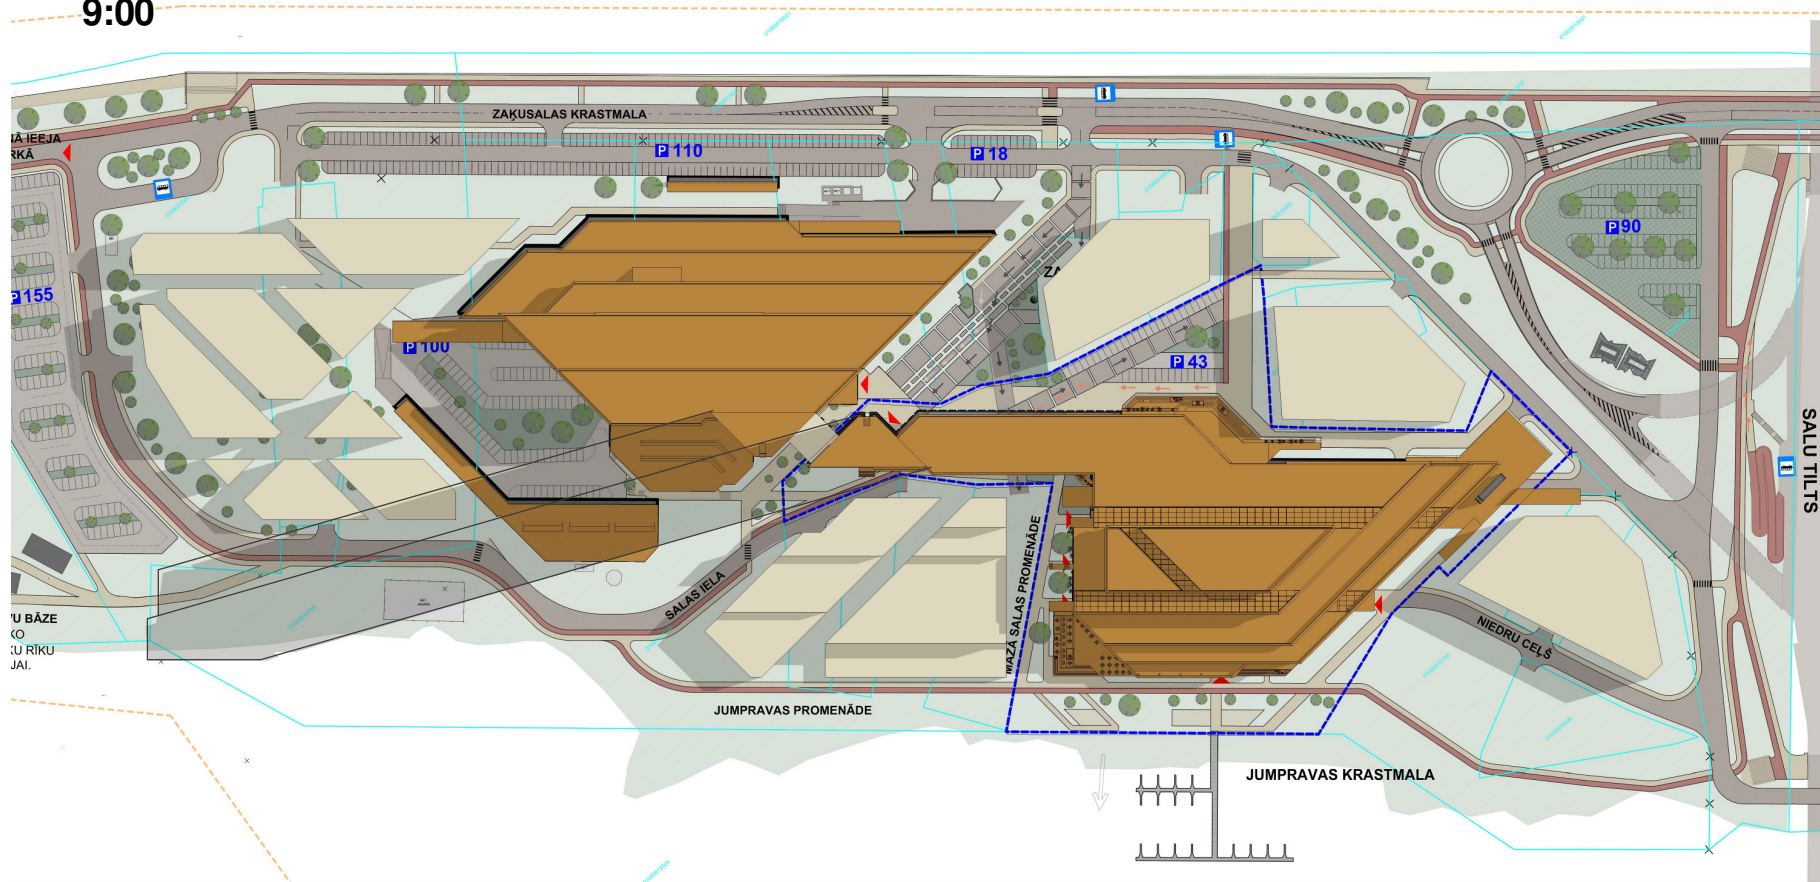


10:00

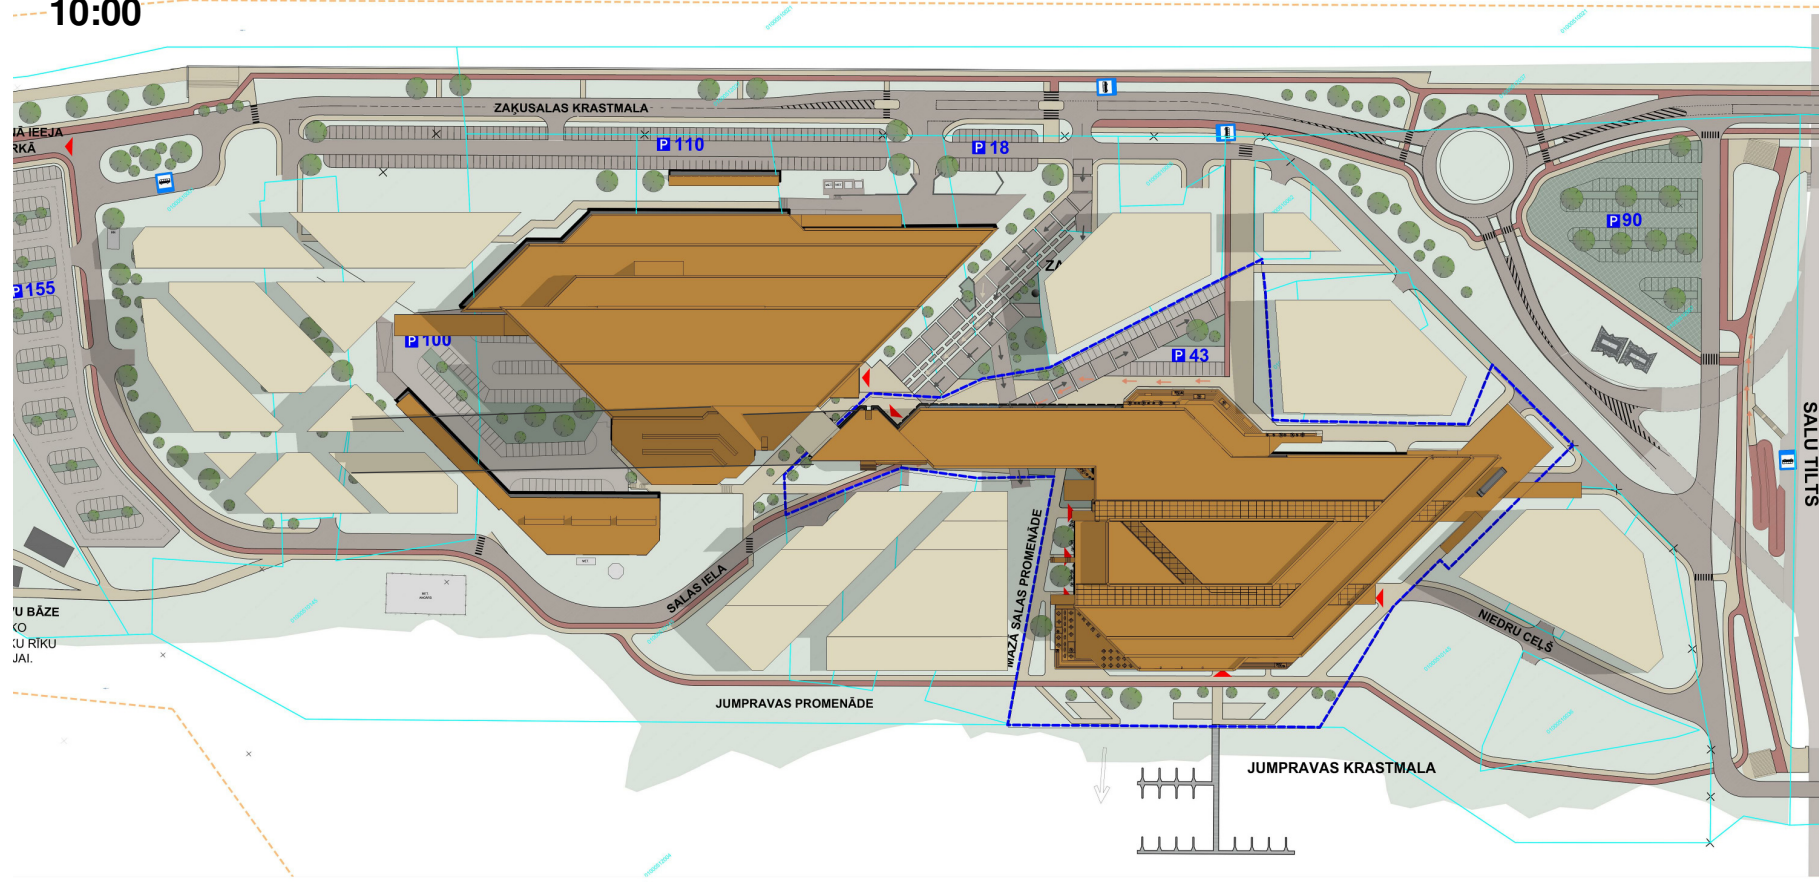


11:00

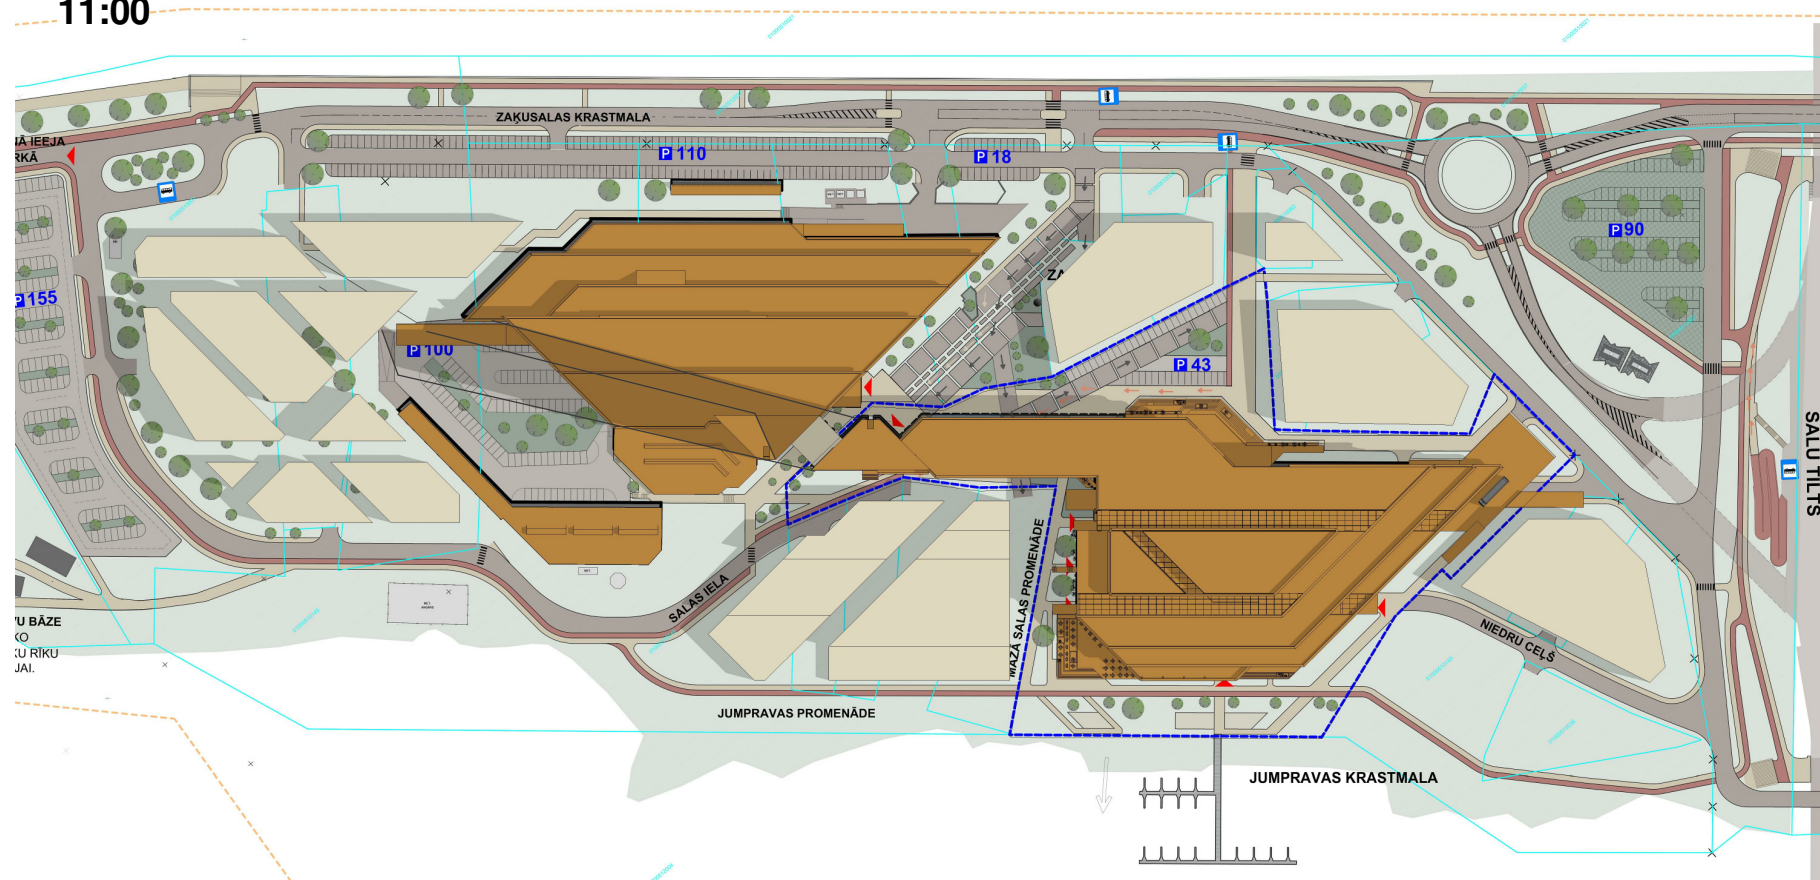


12:00

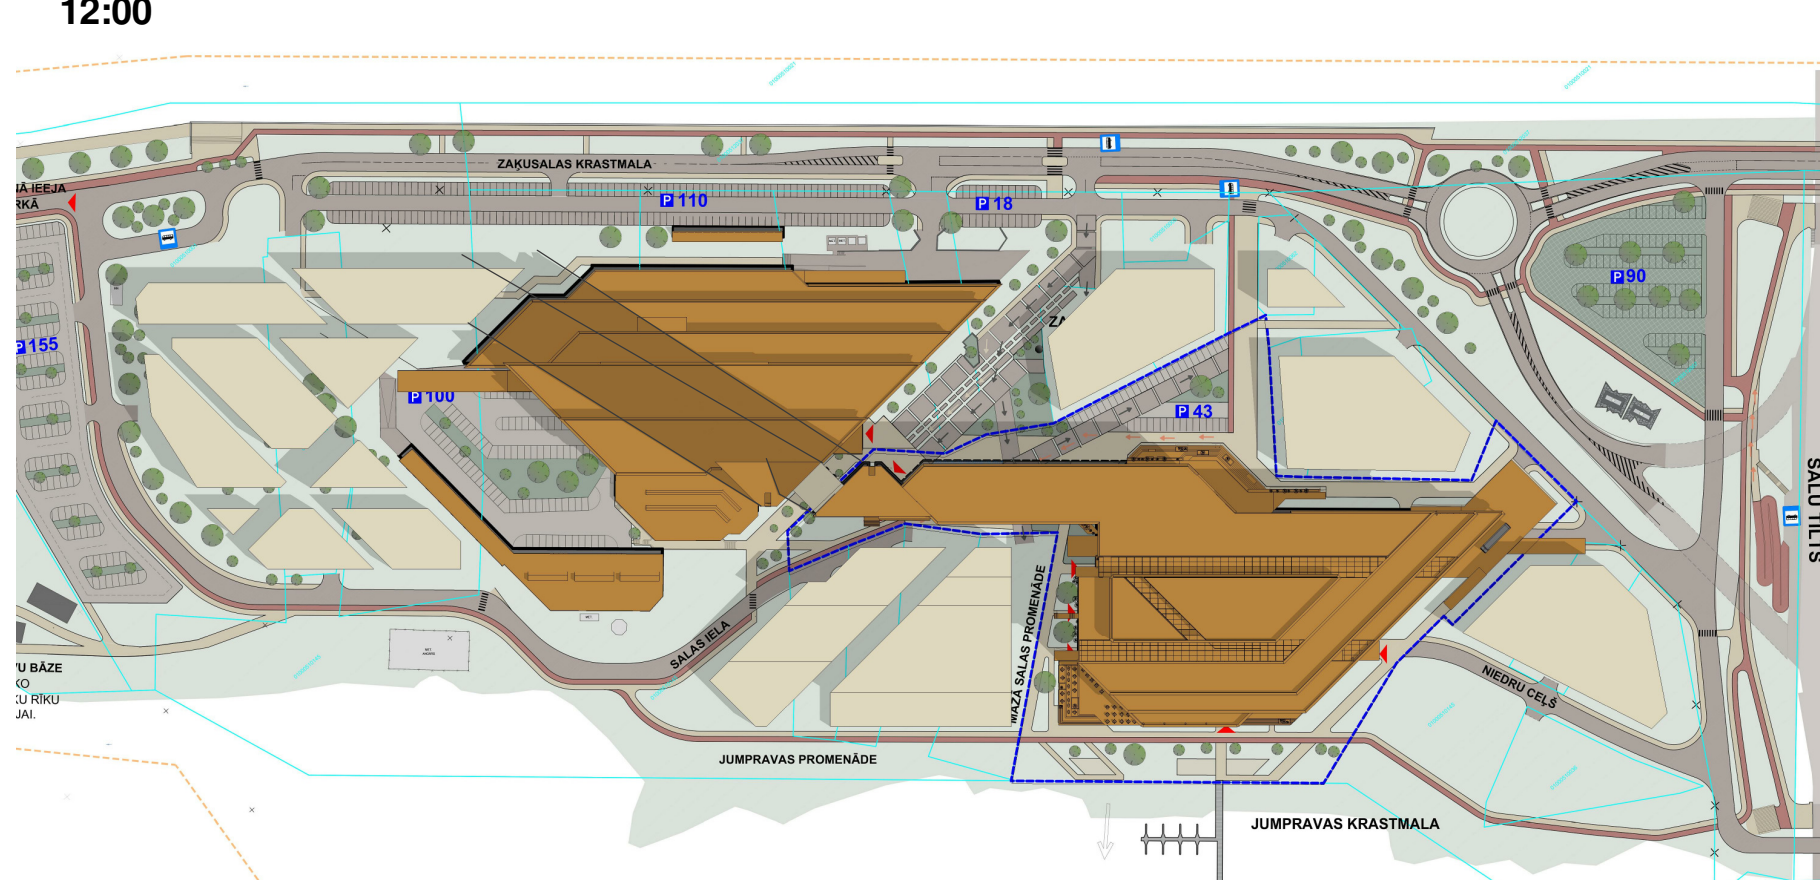


13:00

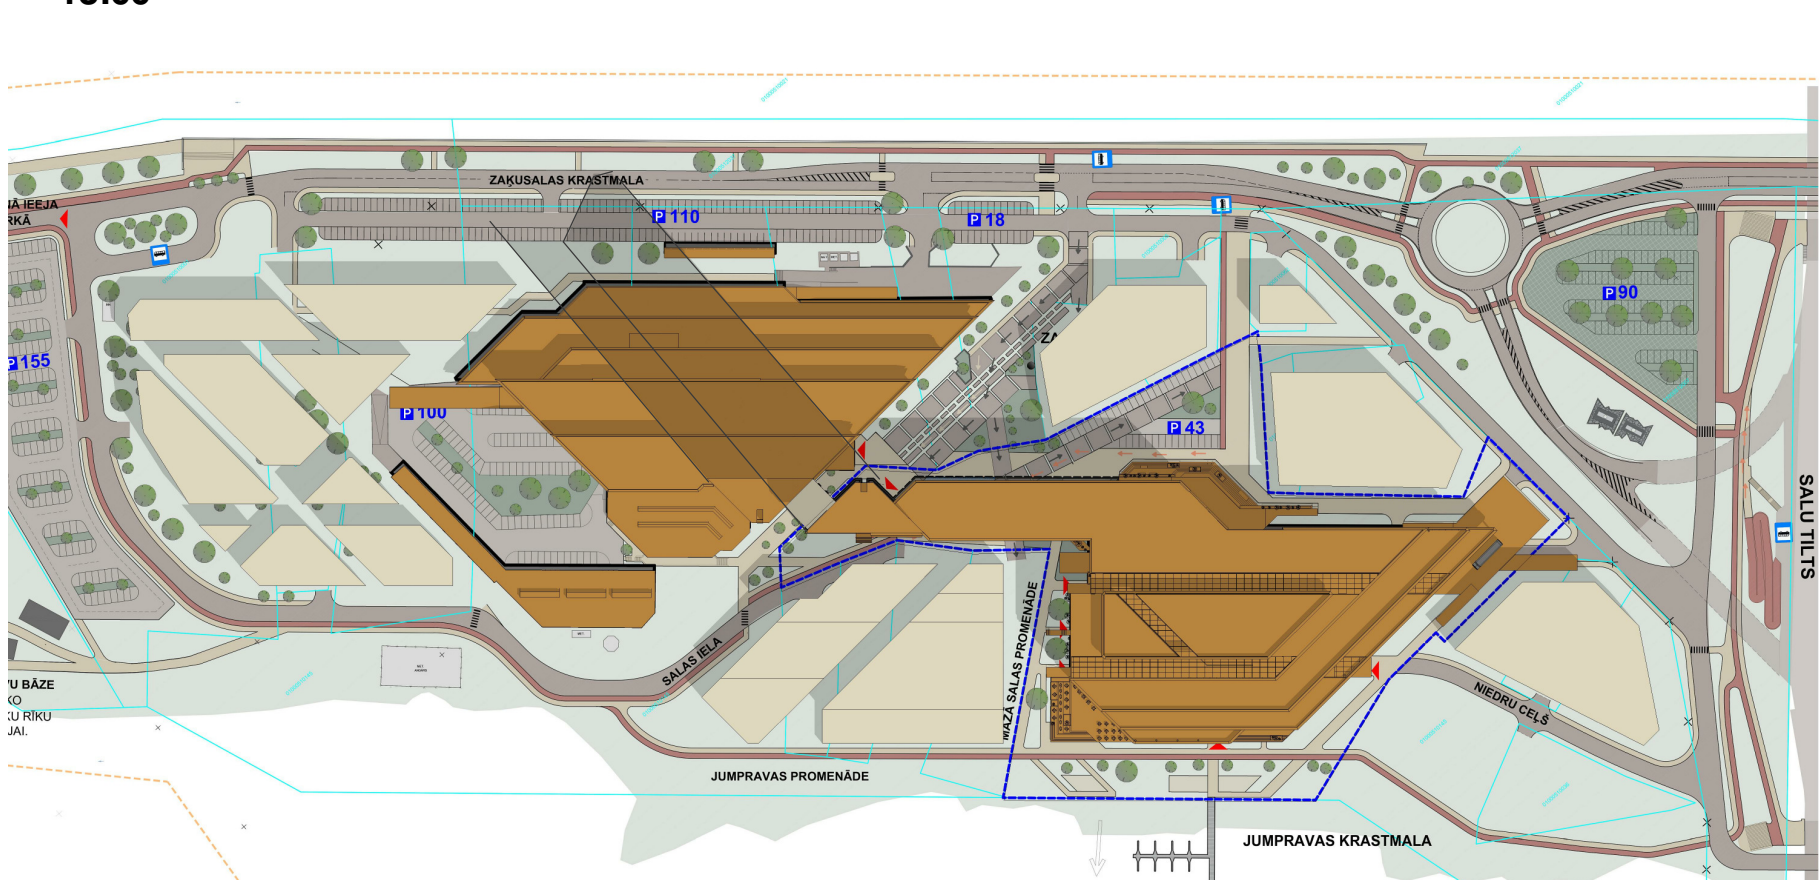


14:00

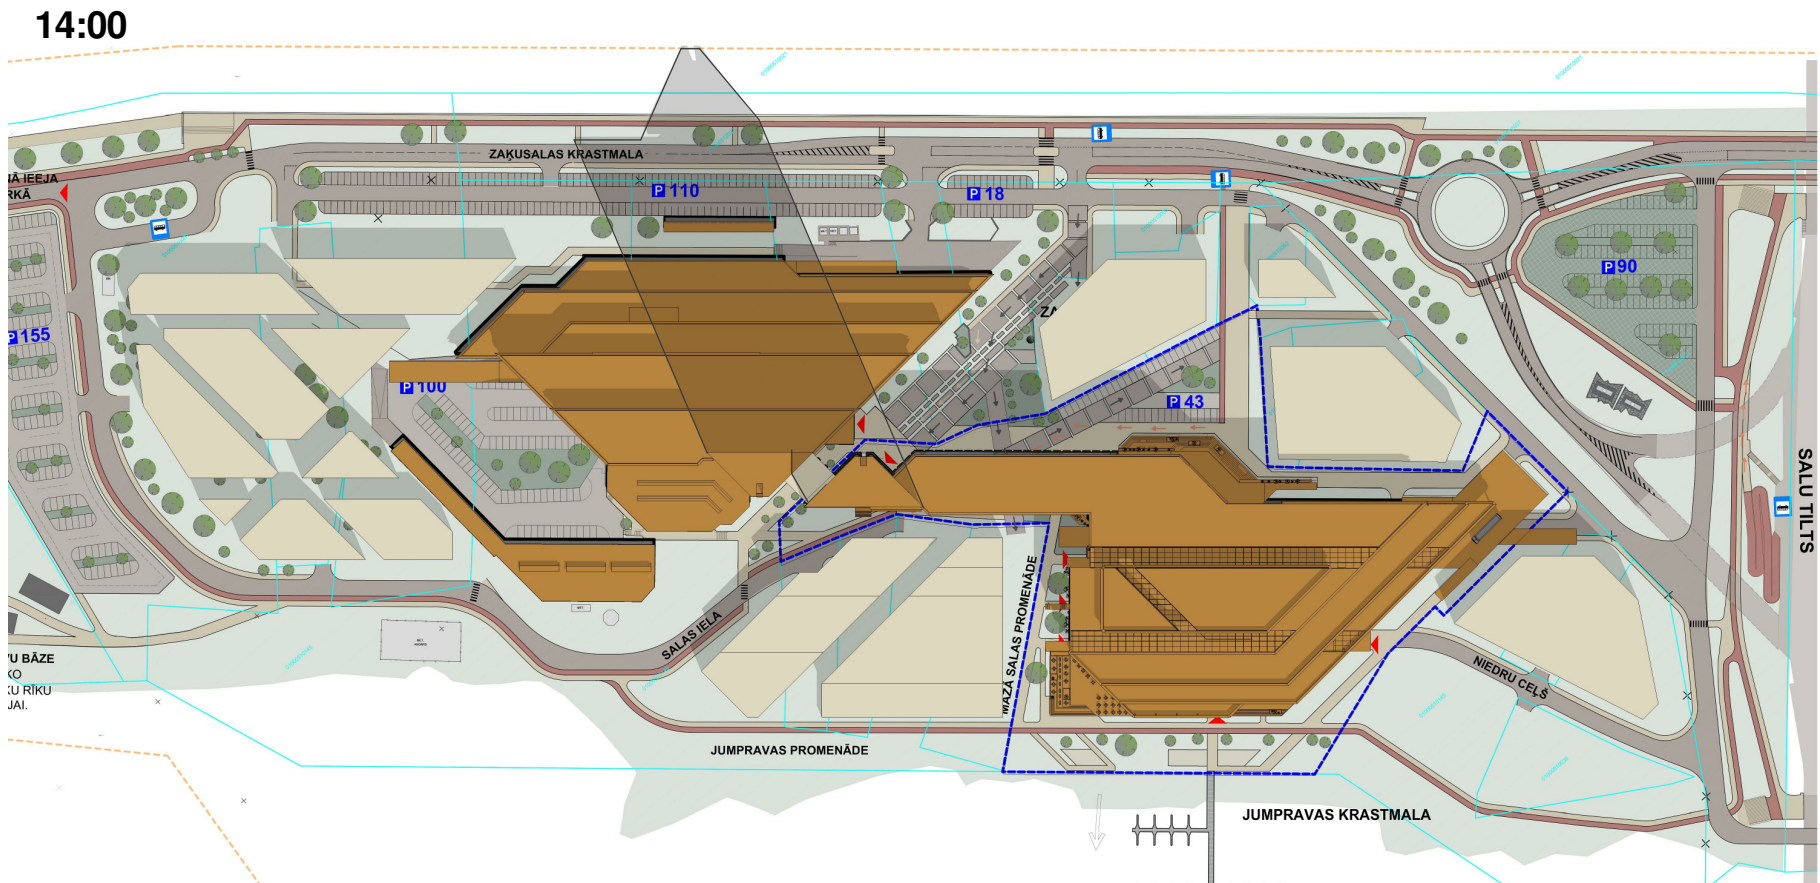


15:00

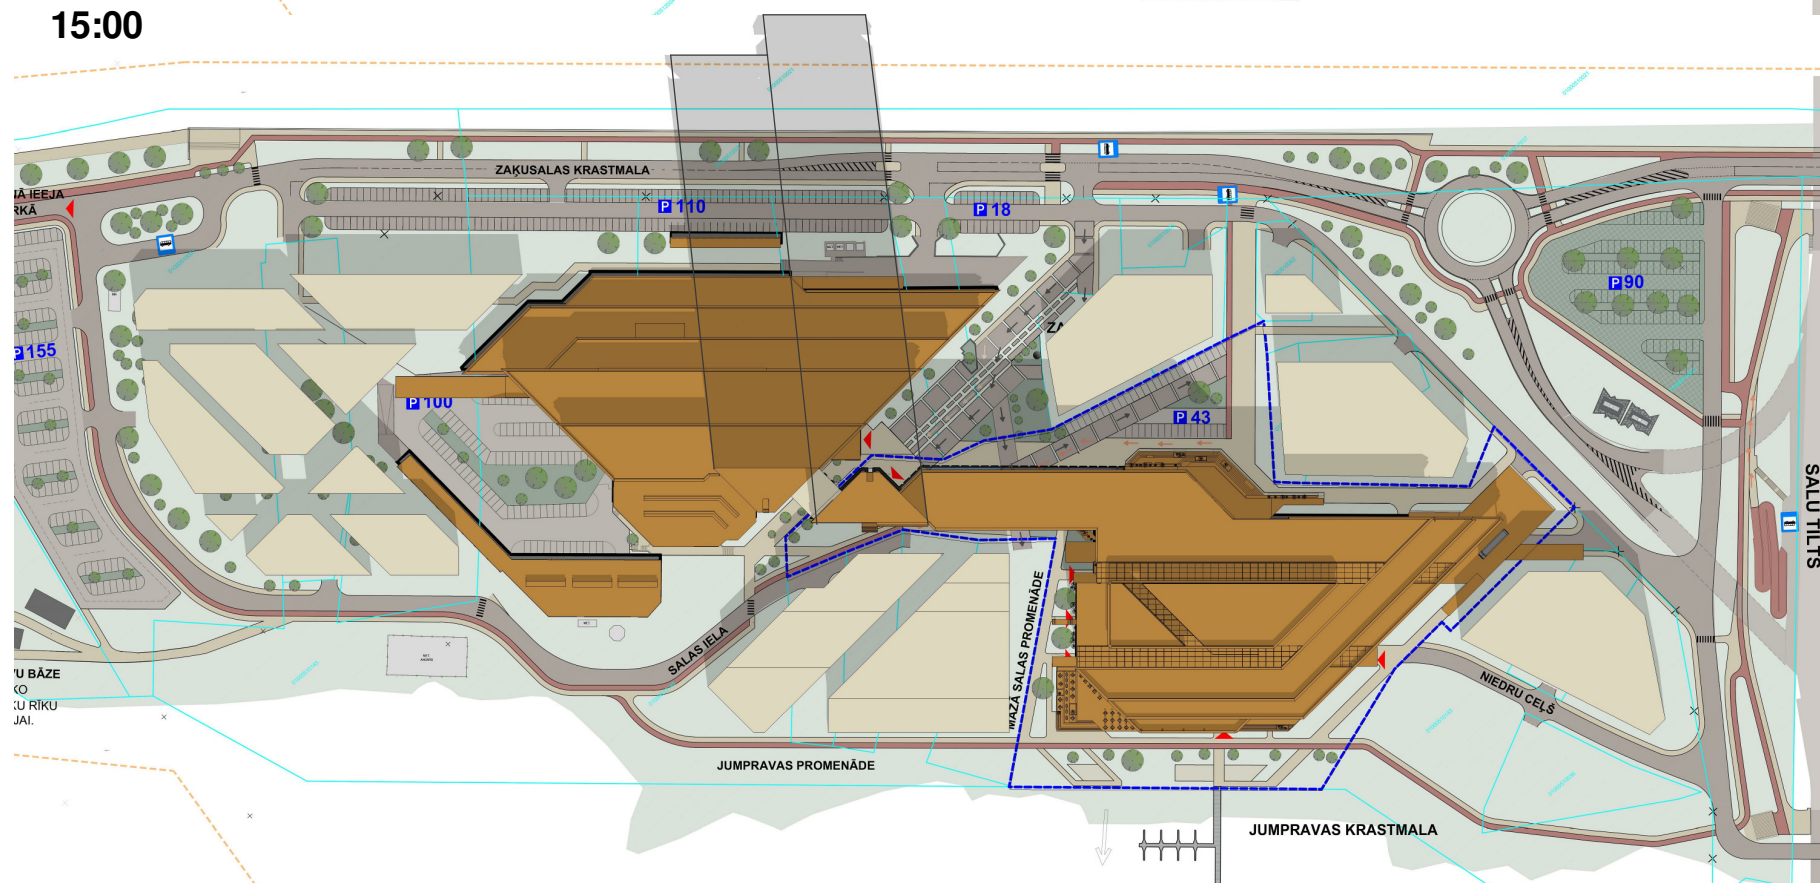


16:00

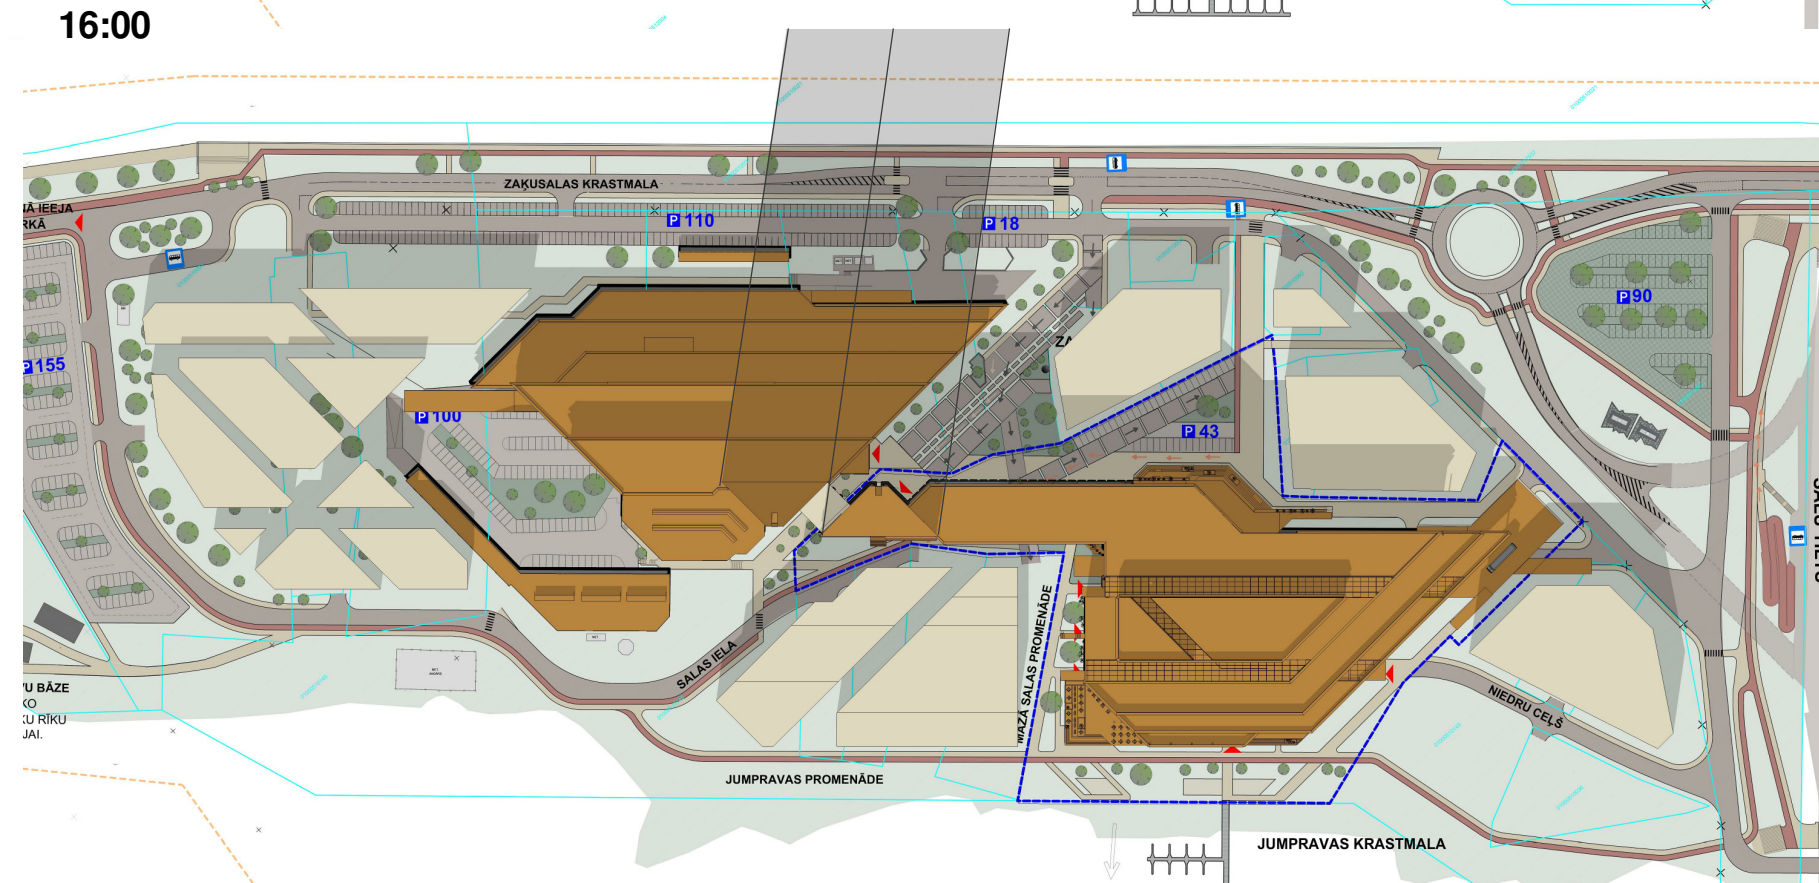


17:00

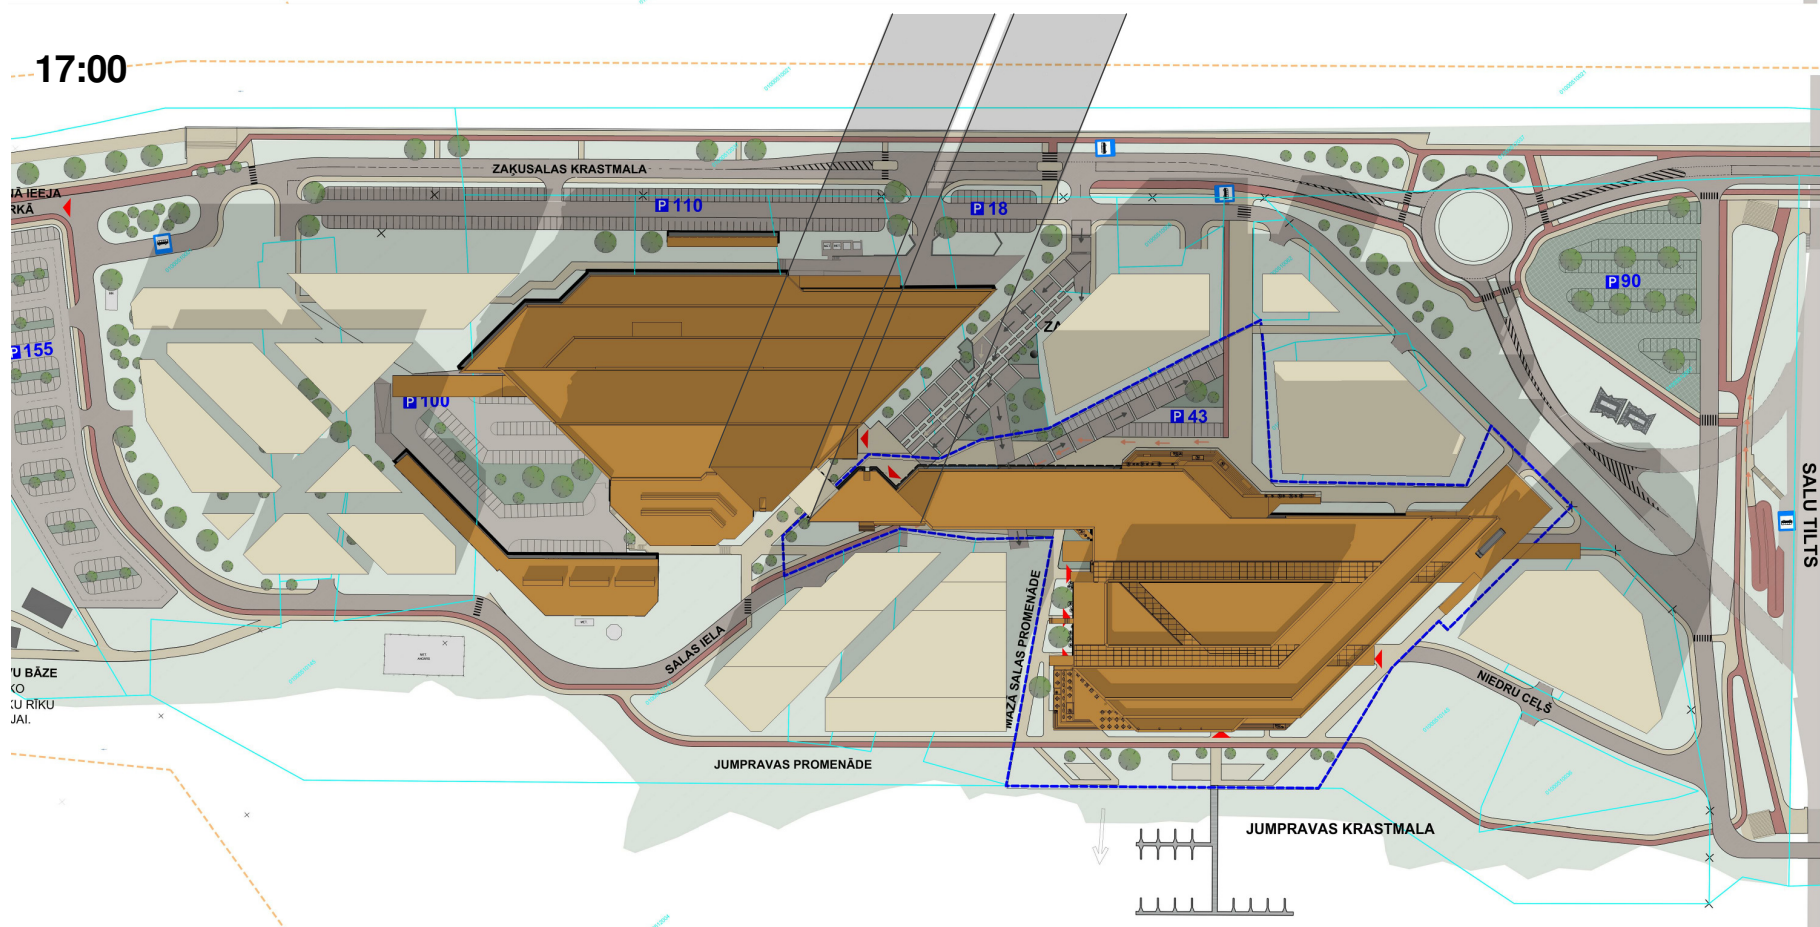

18:00

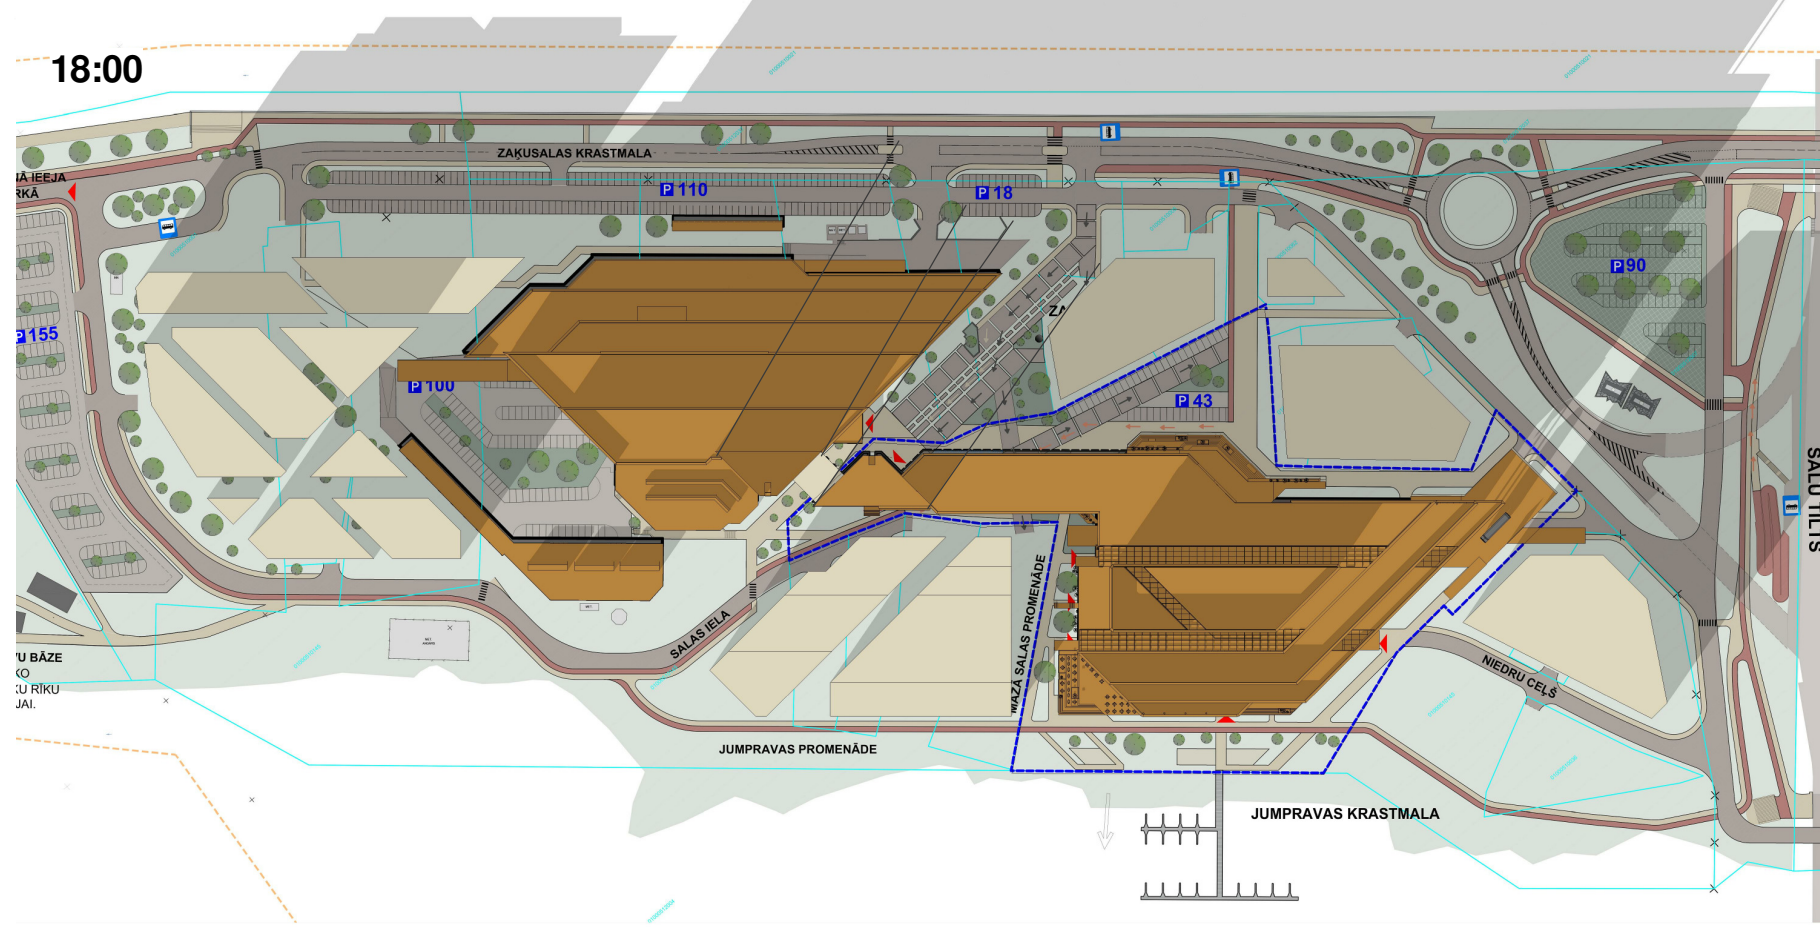

19:00

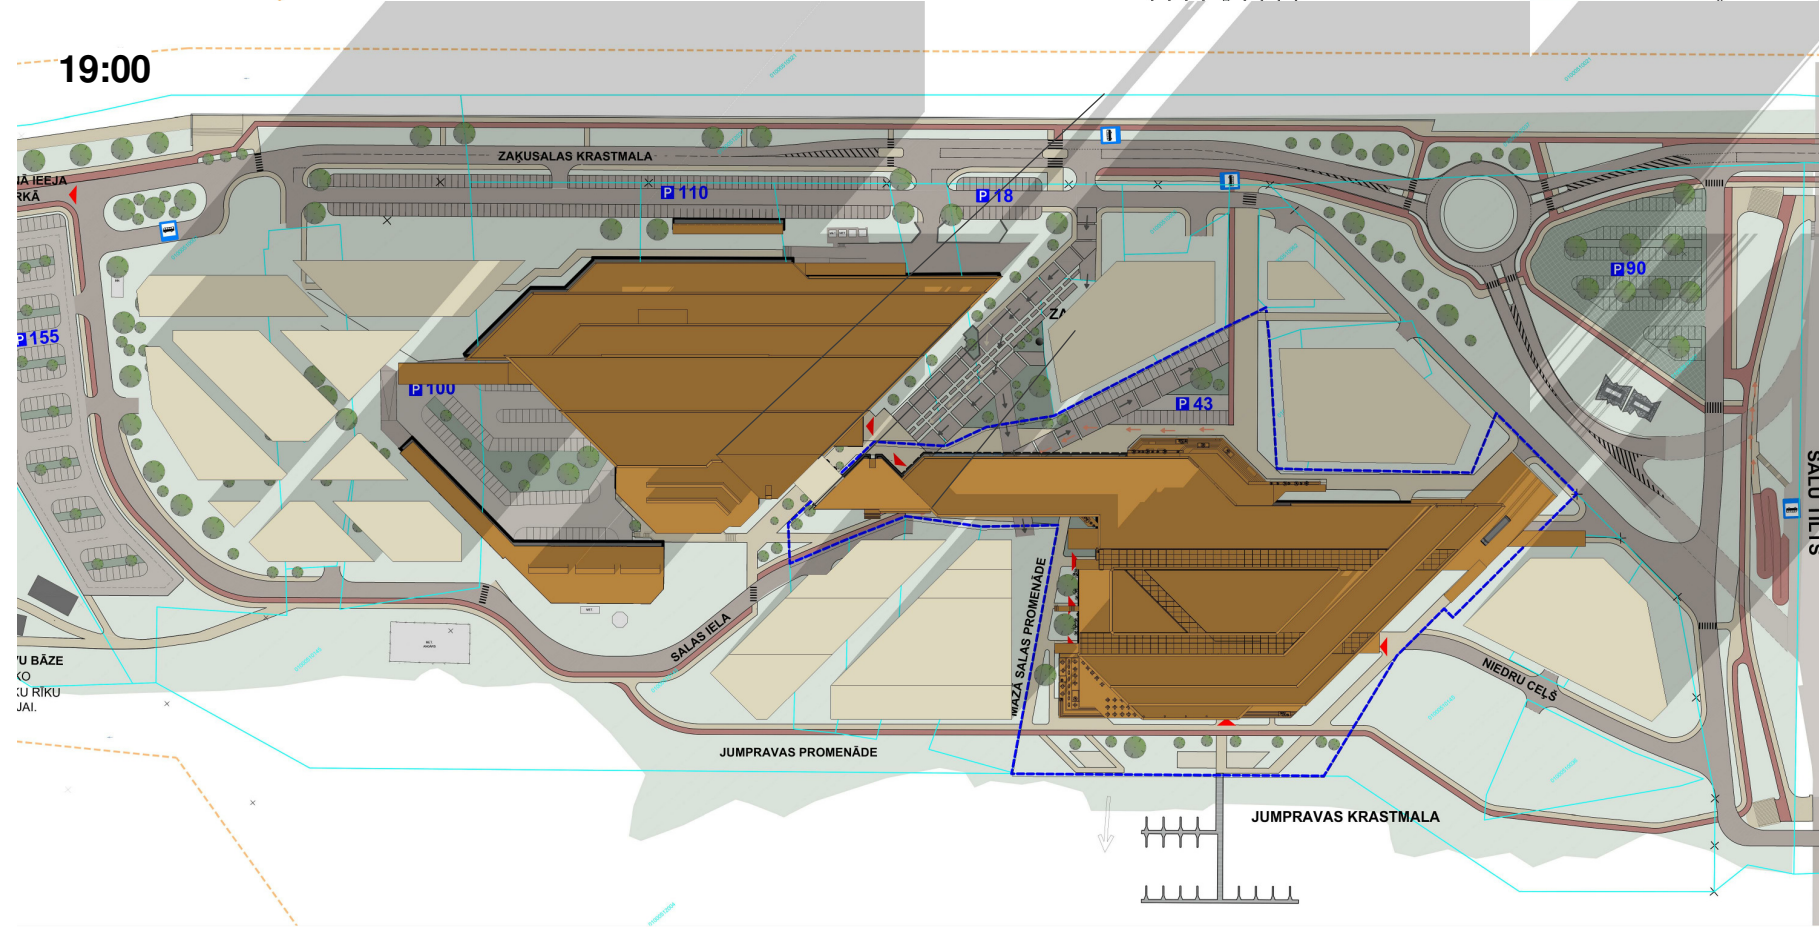

PIEZĪMES

1. Insolācijas aprēķins veikts esošajai un plānotajai apbūvei un pieguļošajās teritorijās, laika posmā no marta līdz septembrim no plkst 8.00 - 19.00
2. Plānotajai apbūvei tiek nodrošināta nepārtraukta insolācija min 2.5 h sākot no 8.00 - 19.00, laika posmā no marta līdz septembrim

JONIKA
PROJEKTESANAS BIROJS

SKOLAS IELA 21-401A RĪGA, LV-1010
WWW.JONIKA.LV
TĀL.FAX: 6720116.FAXS: 6720116

AMATS	VĀRDS, UZVĀRDS	PARAKSTS	DATUMS	PASŪTĪTĀIS :
DARBU VADĪTĀJS	Dace Vulfā			SIA "BIZNESĀ CENTRS ZAKUSALA" PILS IELA 16-1, RĪGA, LV-1050
ARHITEKTS	Dita Melbārde			BŪVOBJEKTS:
ARHITEKTS	Leids Savoni			ZAKUSĀLAS ZIEMEĻU DAĻAS LOKĀLPĀNOJUMS
ARHITEKTS	Baiba Maike			INSOLĀCIJAS APRĒĶINS - 22.MARTS 8.00-19.00
DR. ARCH	Jānis Lejnīeks			
				PROJ. Nr.
				STADIJA / STAGE
				MĒROGS / SCALE
				LAPAS MARKA / PAGE
				09-2015 LP 01
				DATUMS / DATE
				05-05-2016 LAPAS CAUR. NR.