




8:00

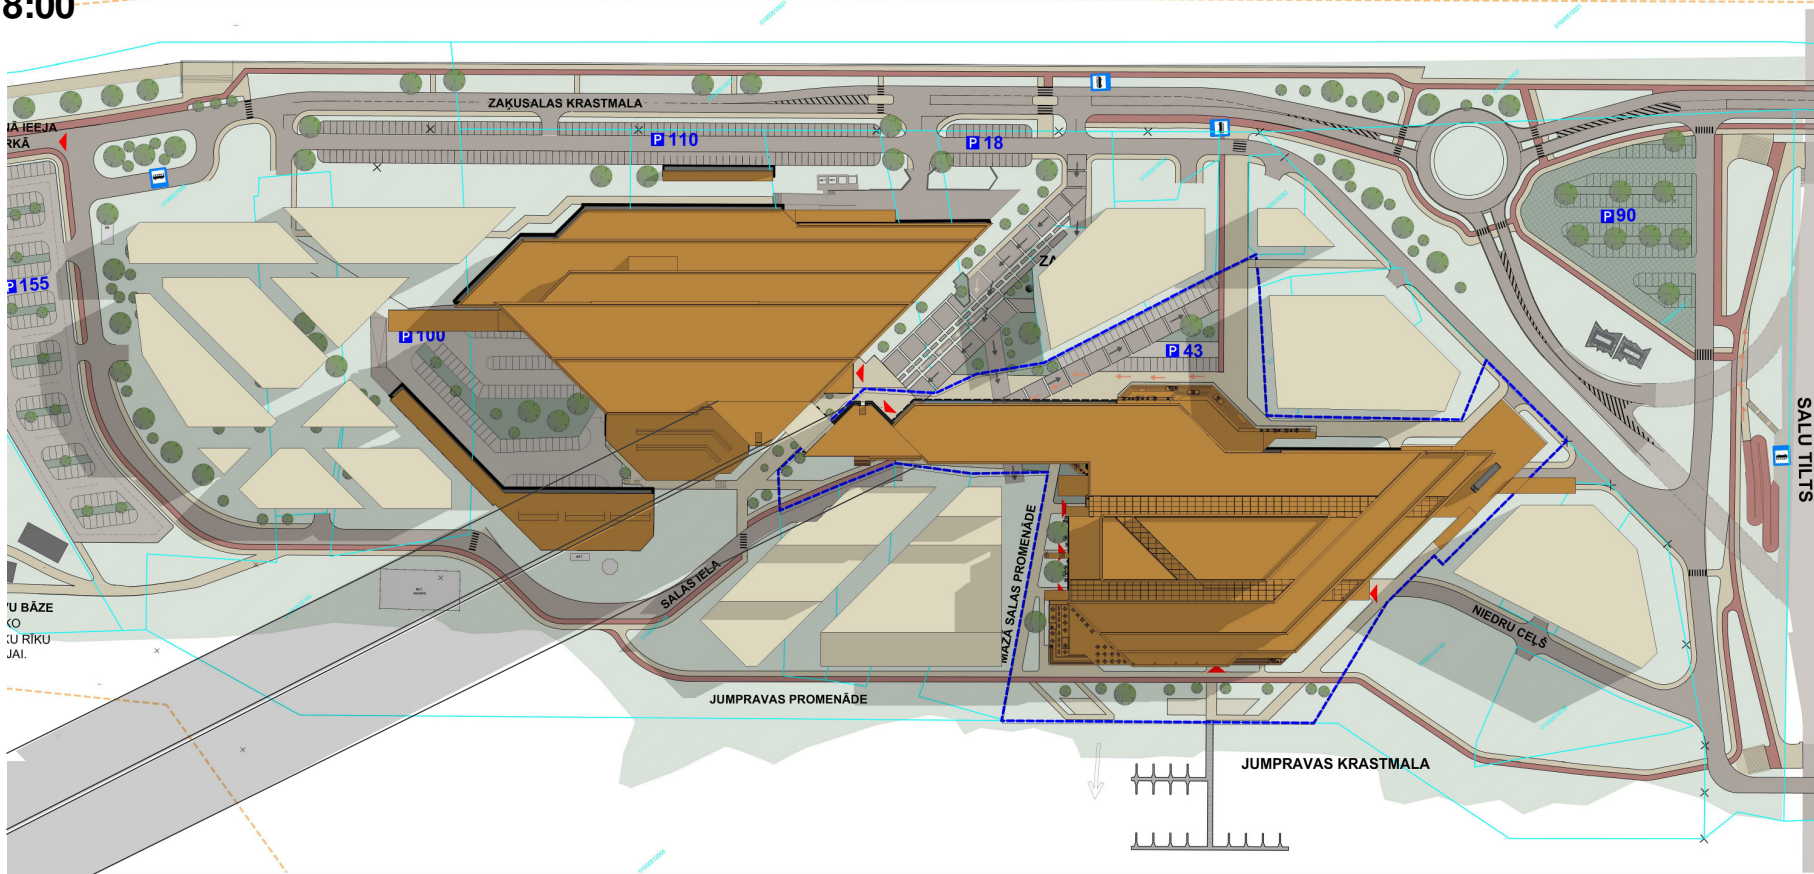


11:00

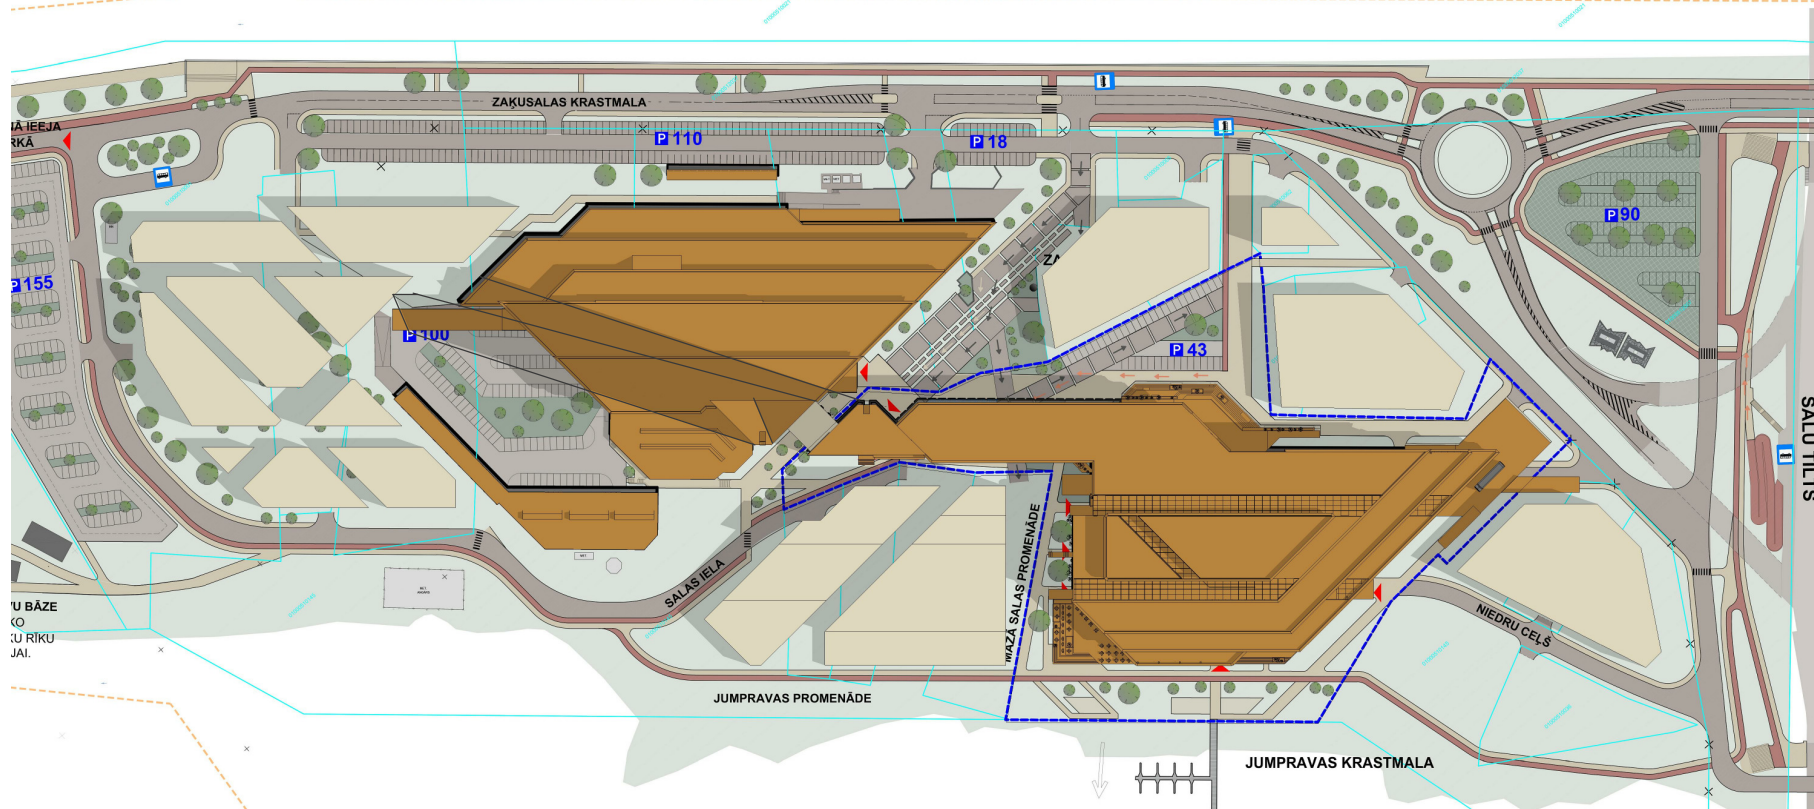


14:00

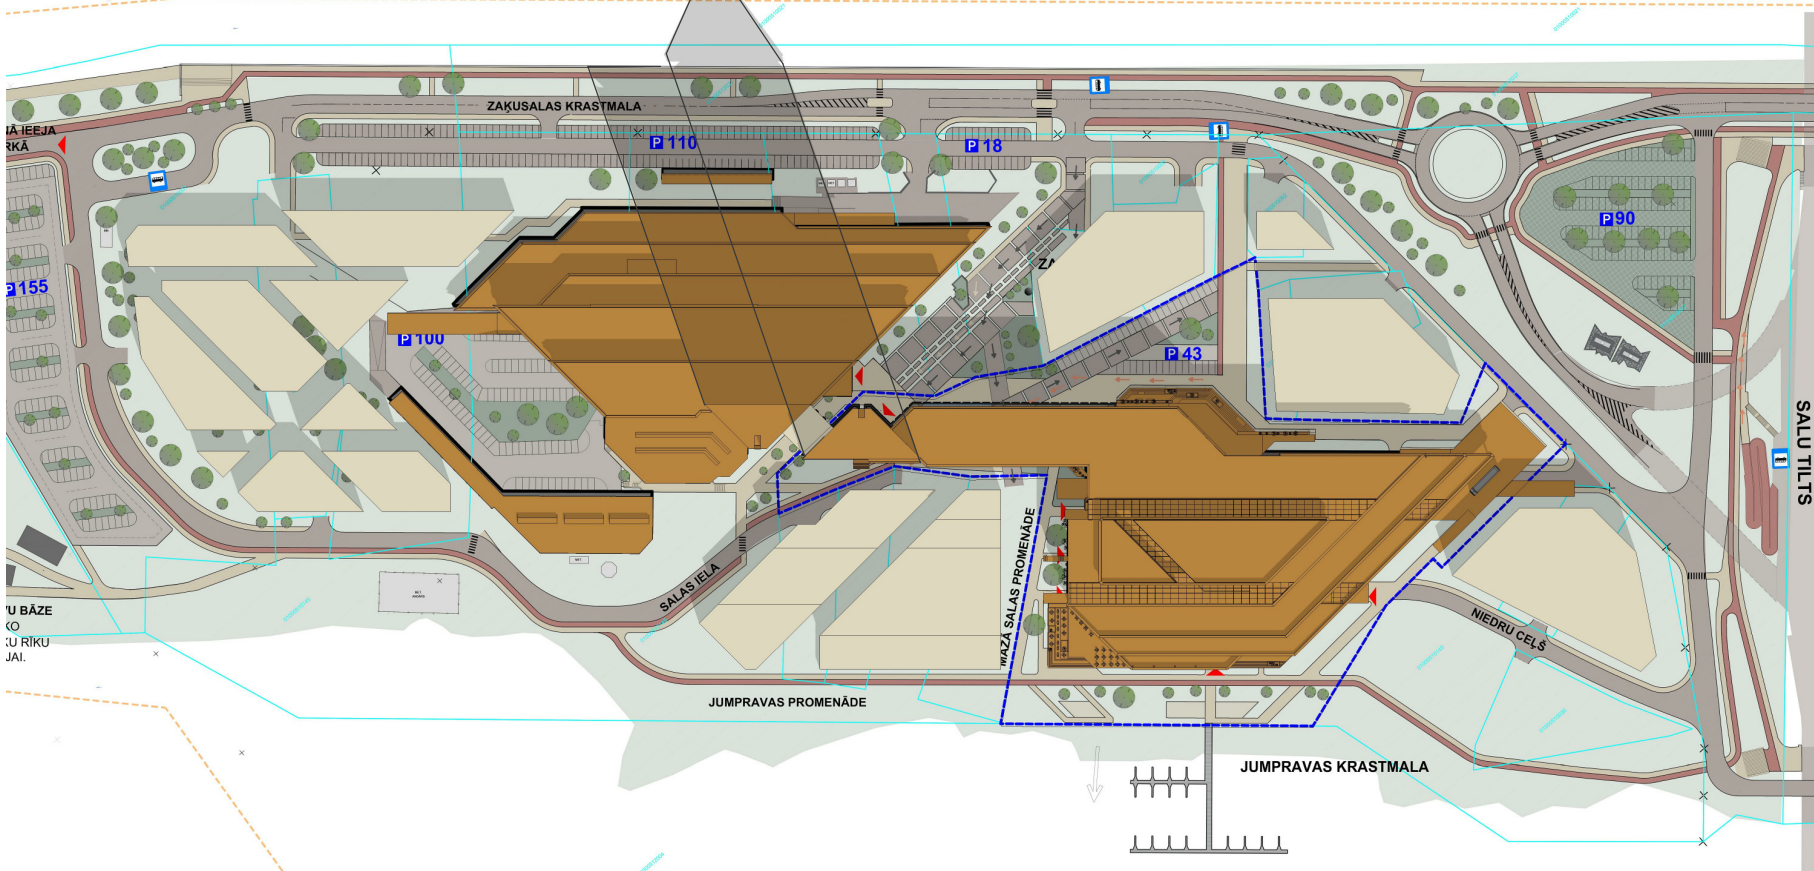


17:00

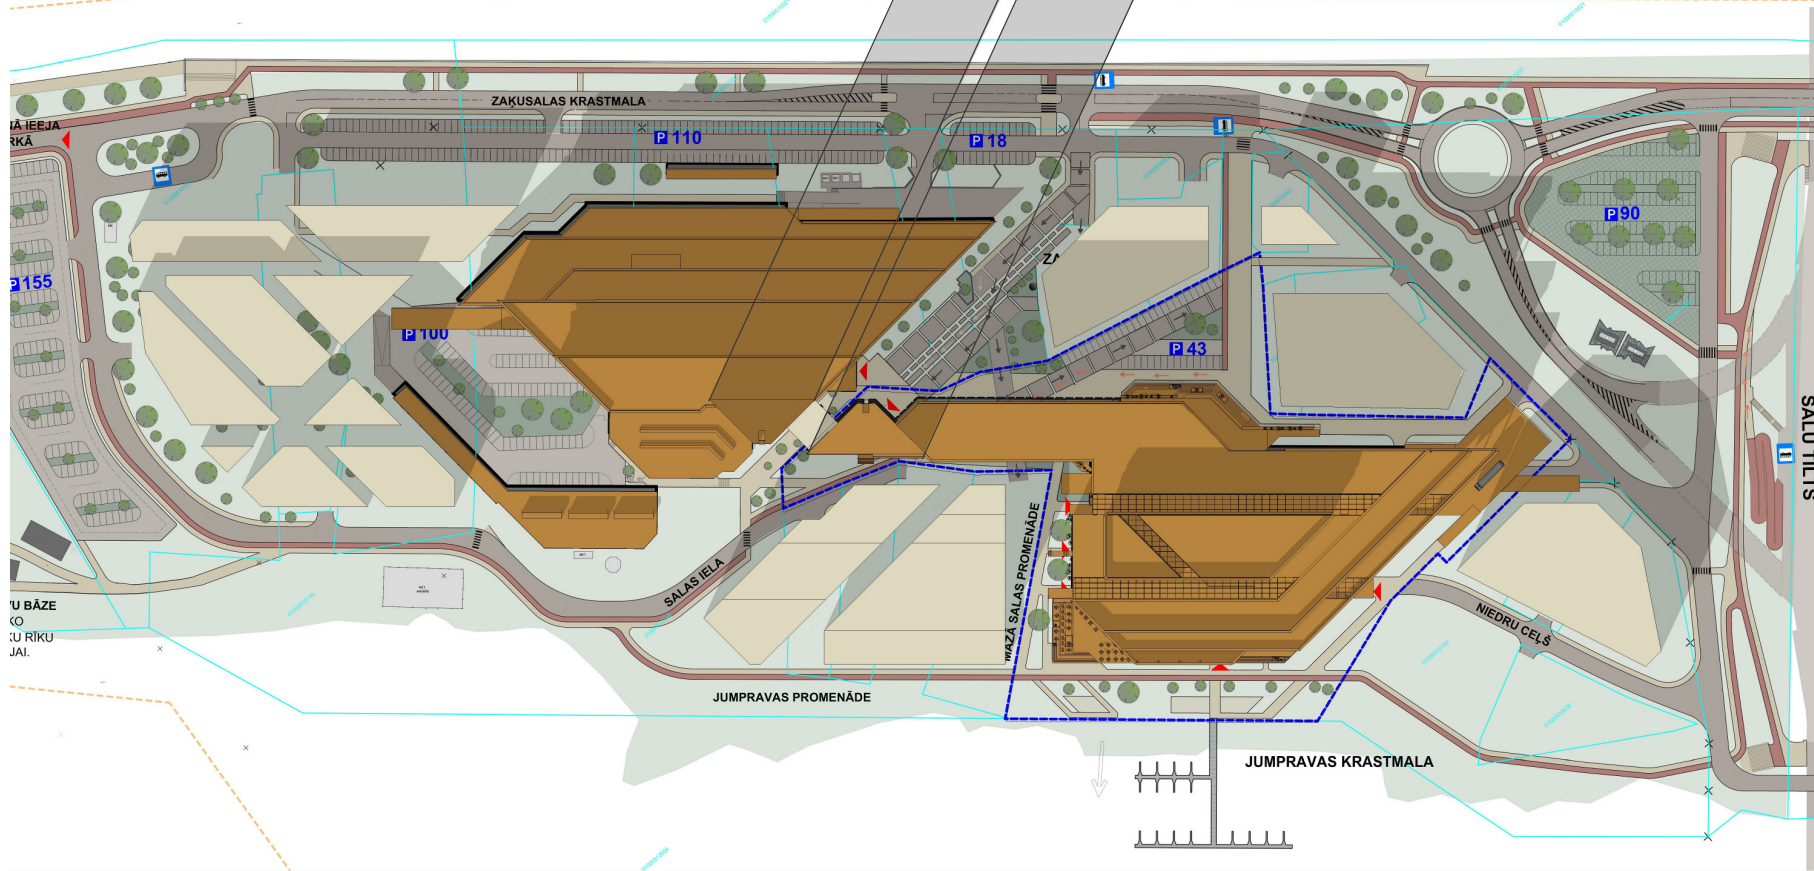


9:00

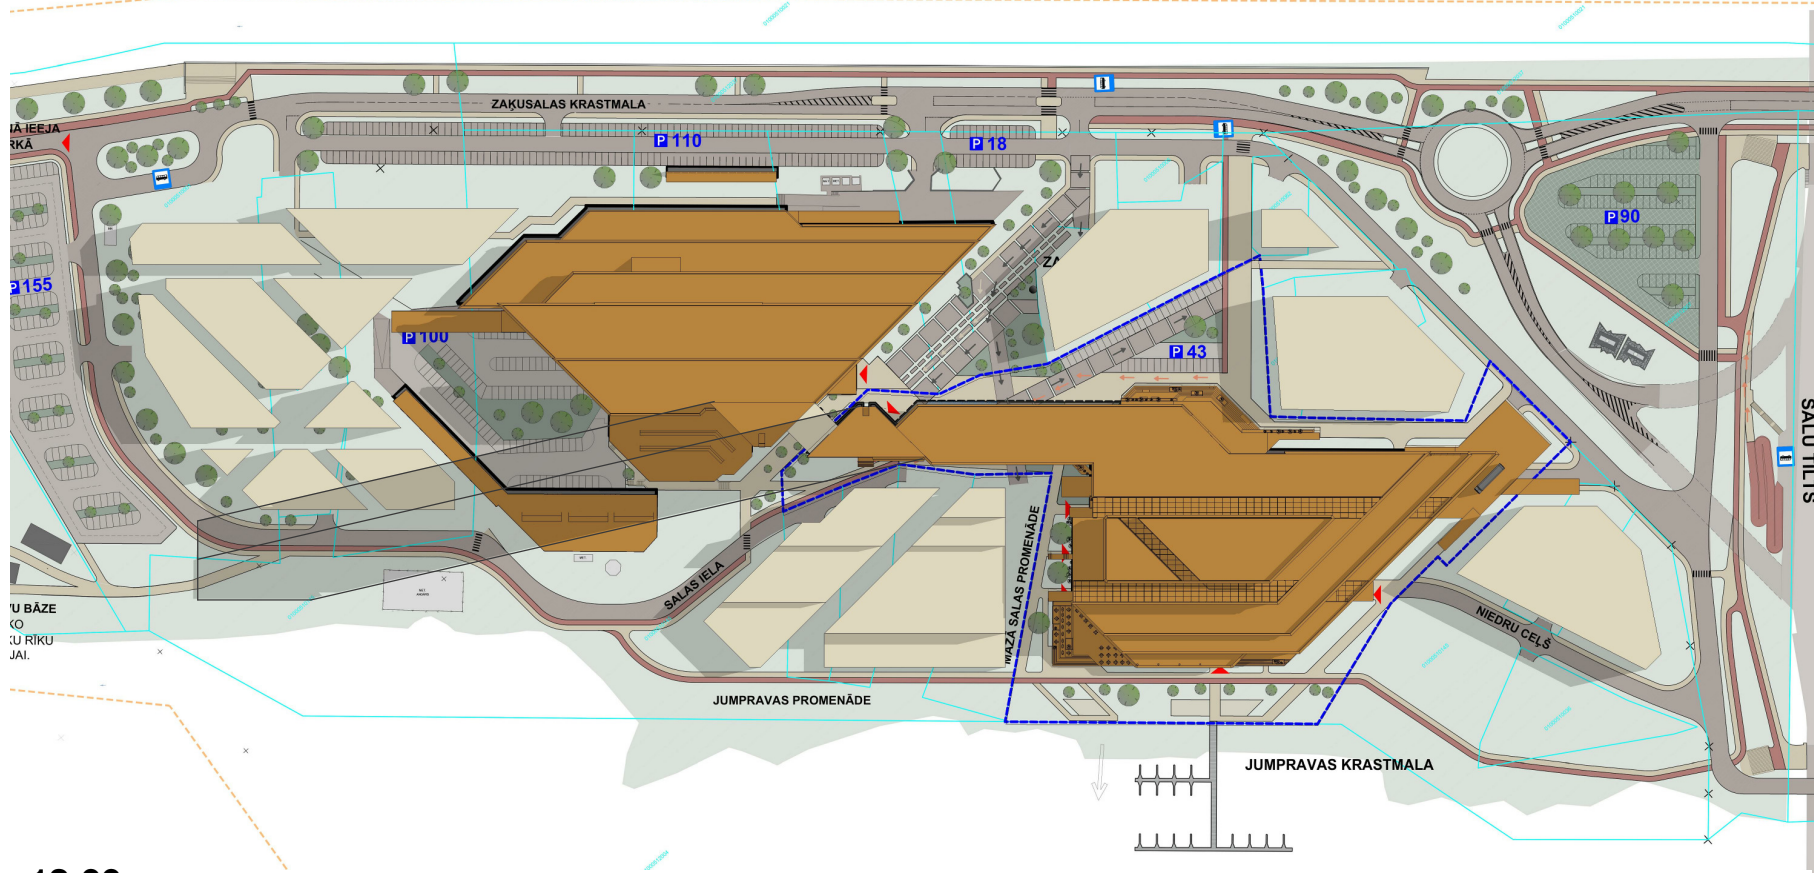


12:00

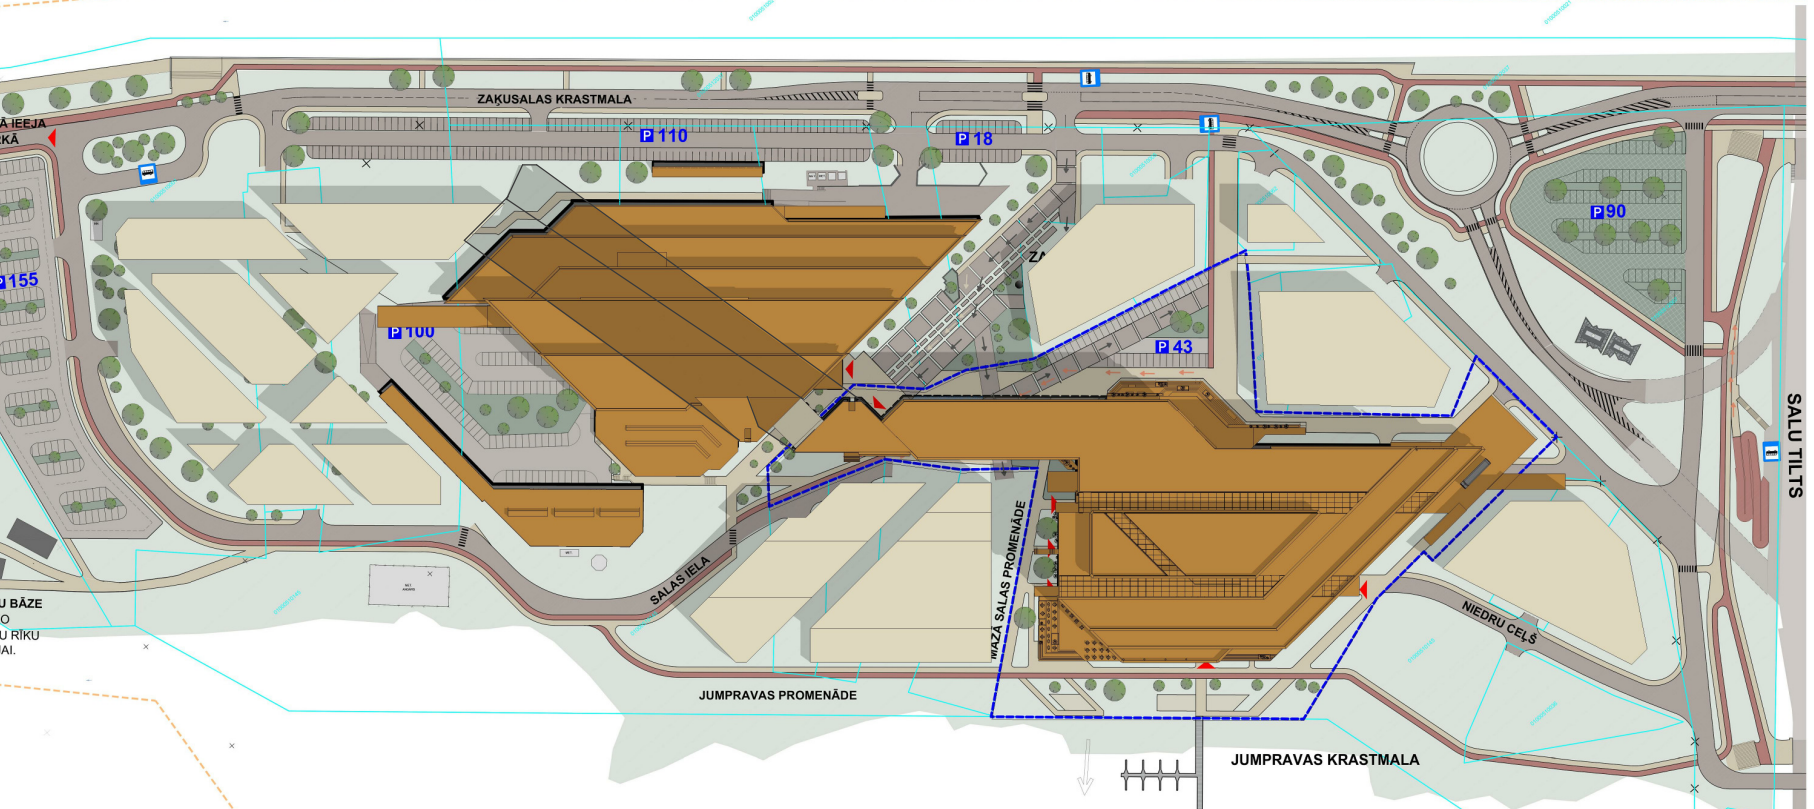


15:00

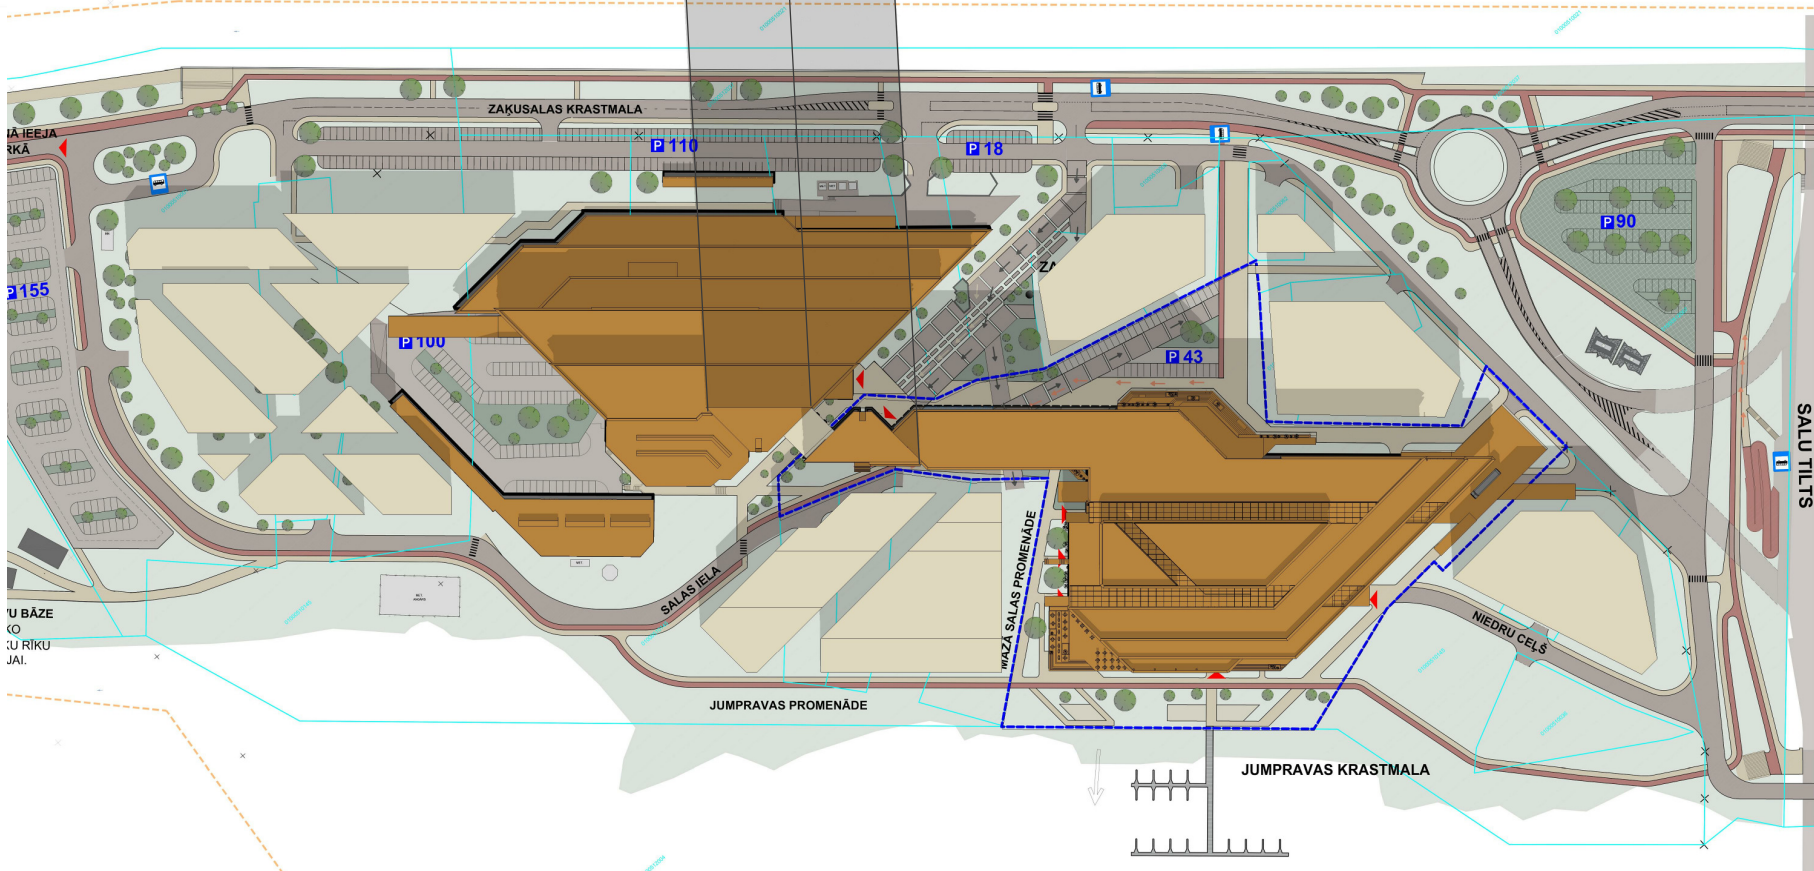


18:00

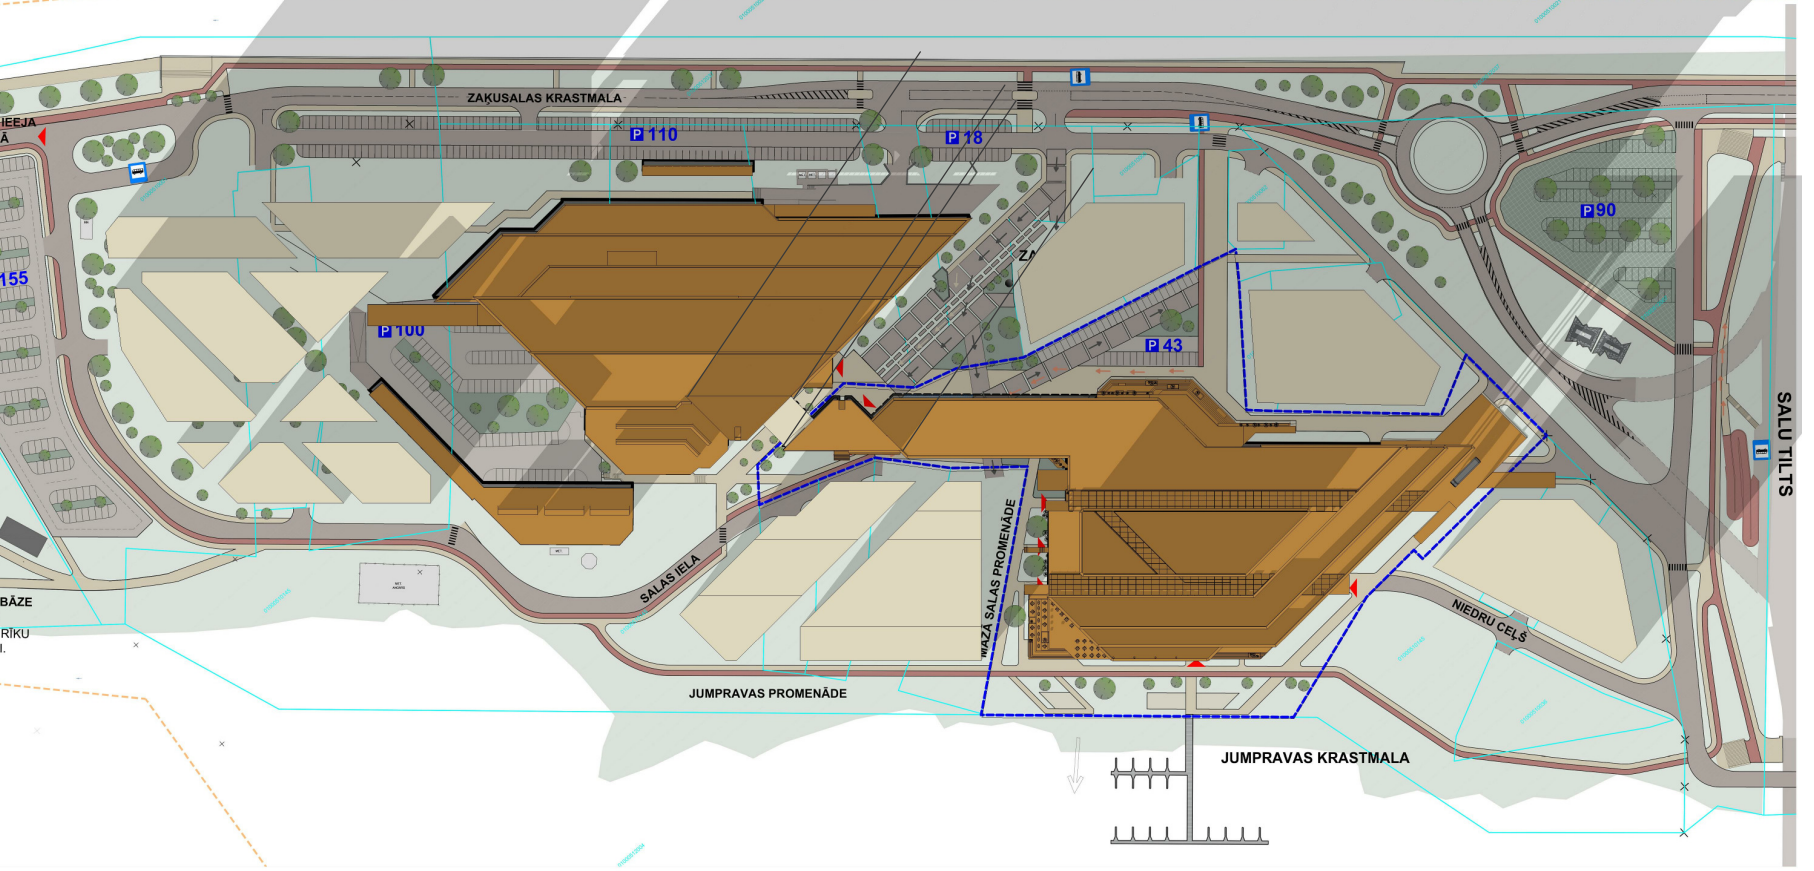


10:00

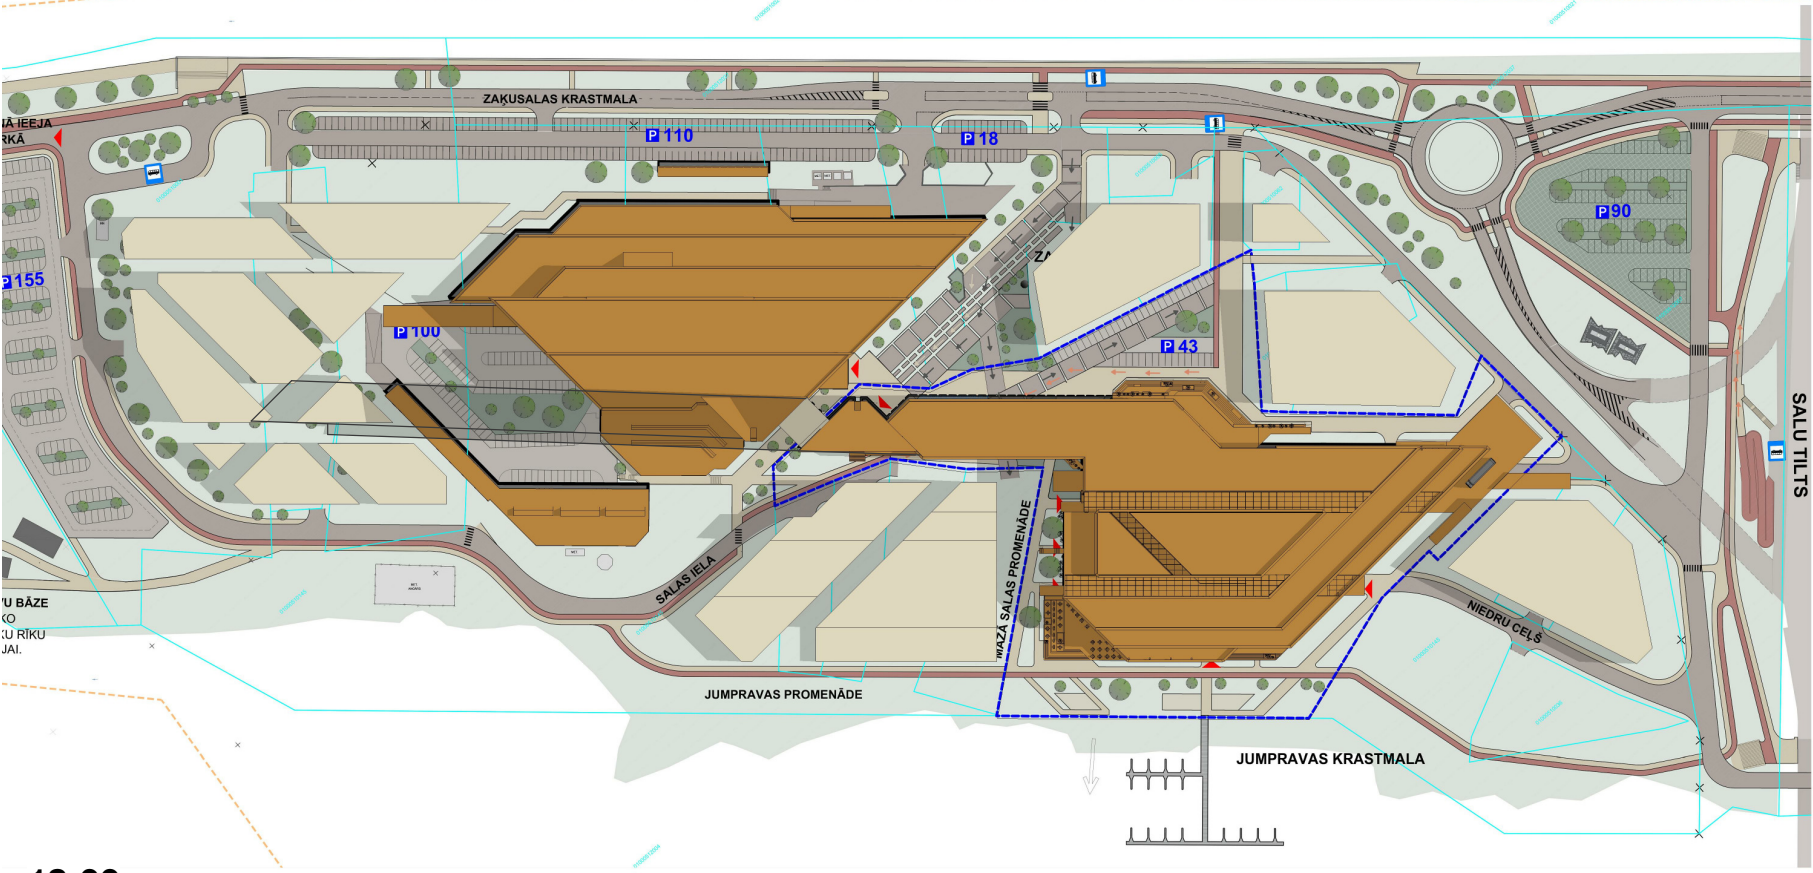


13:00

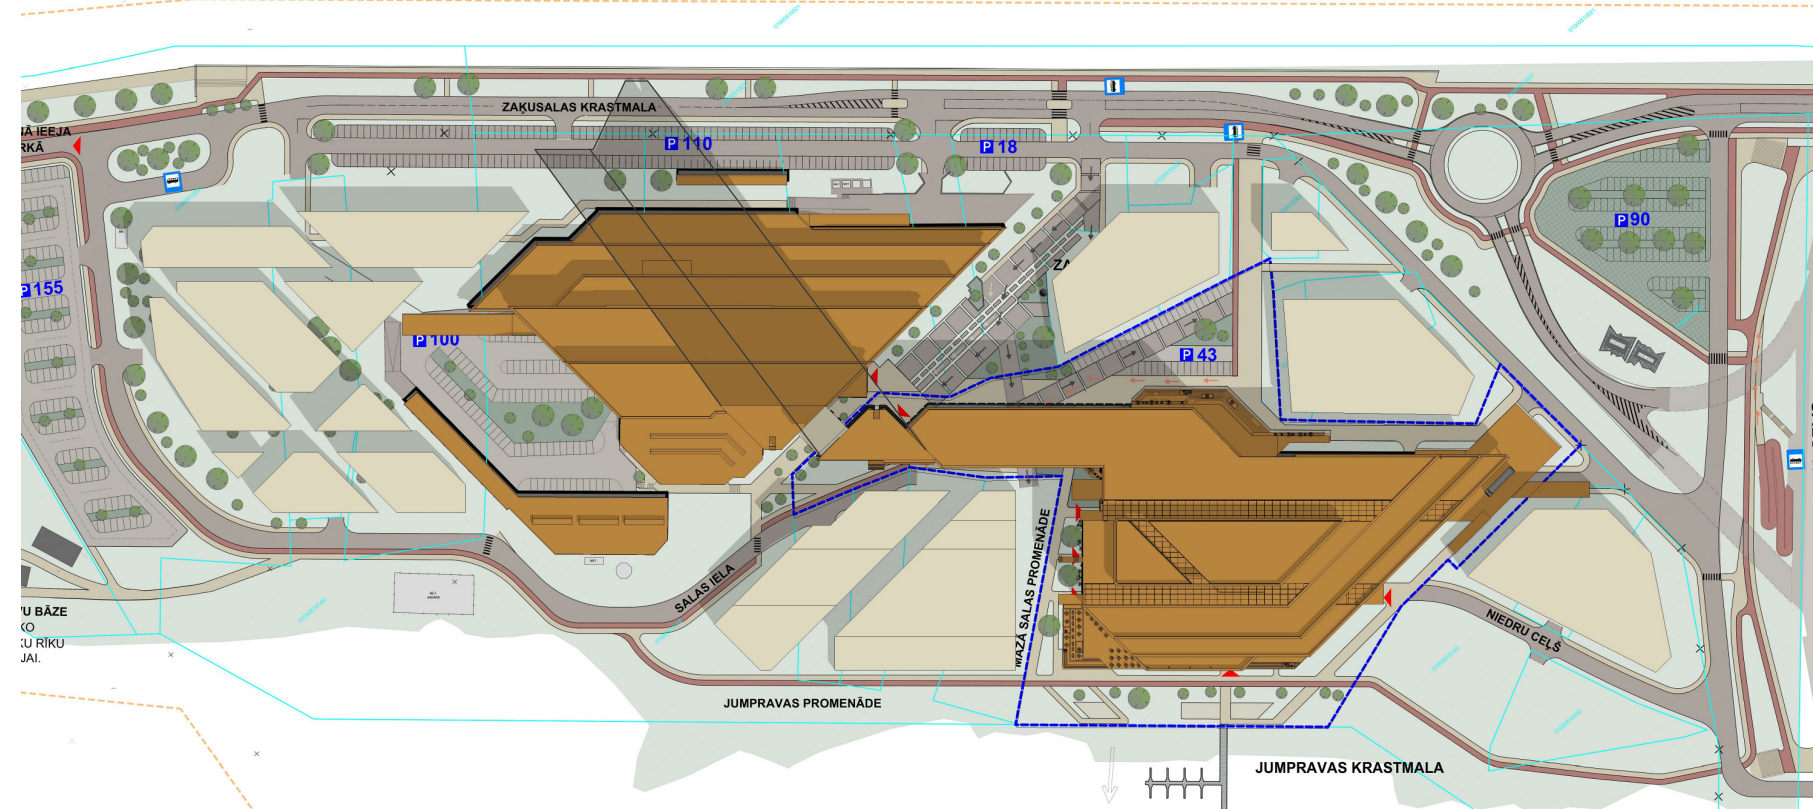

16:00

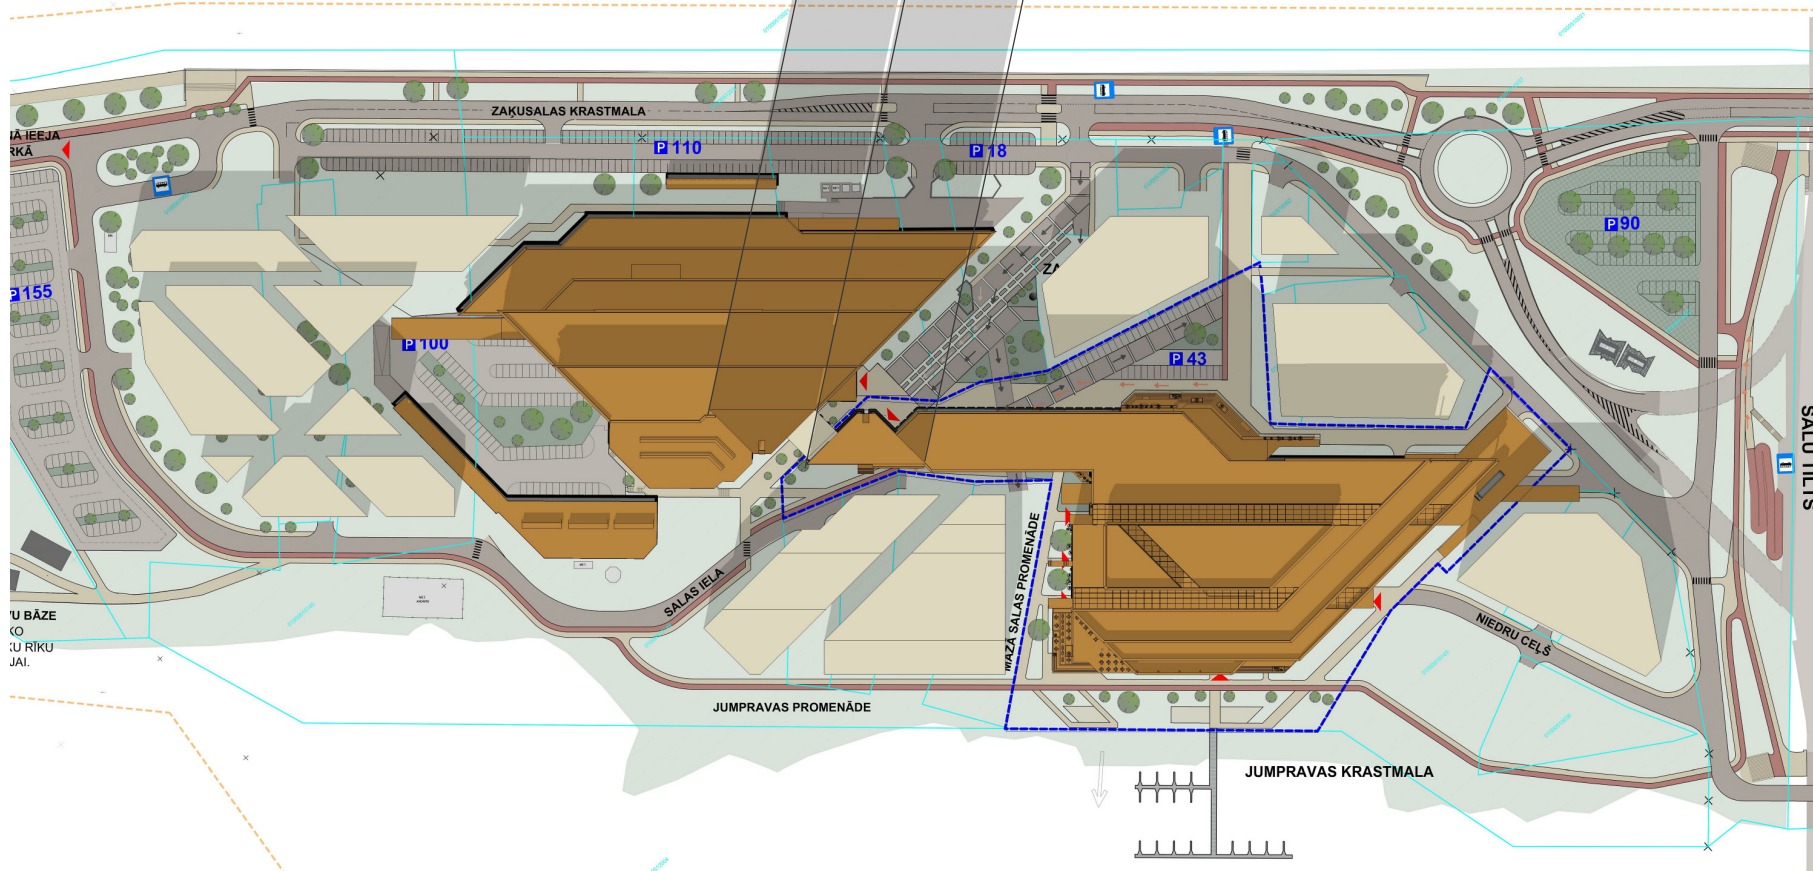

19:00

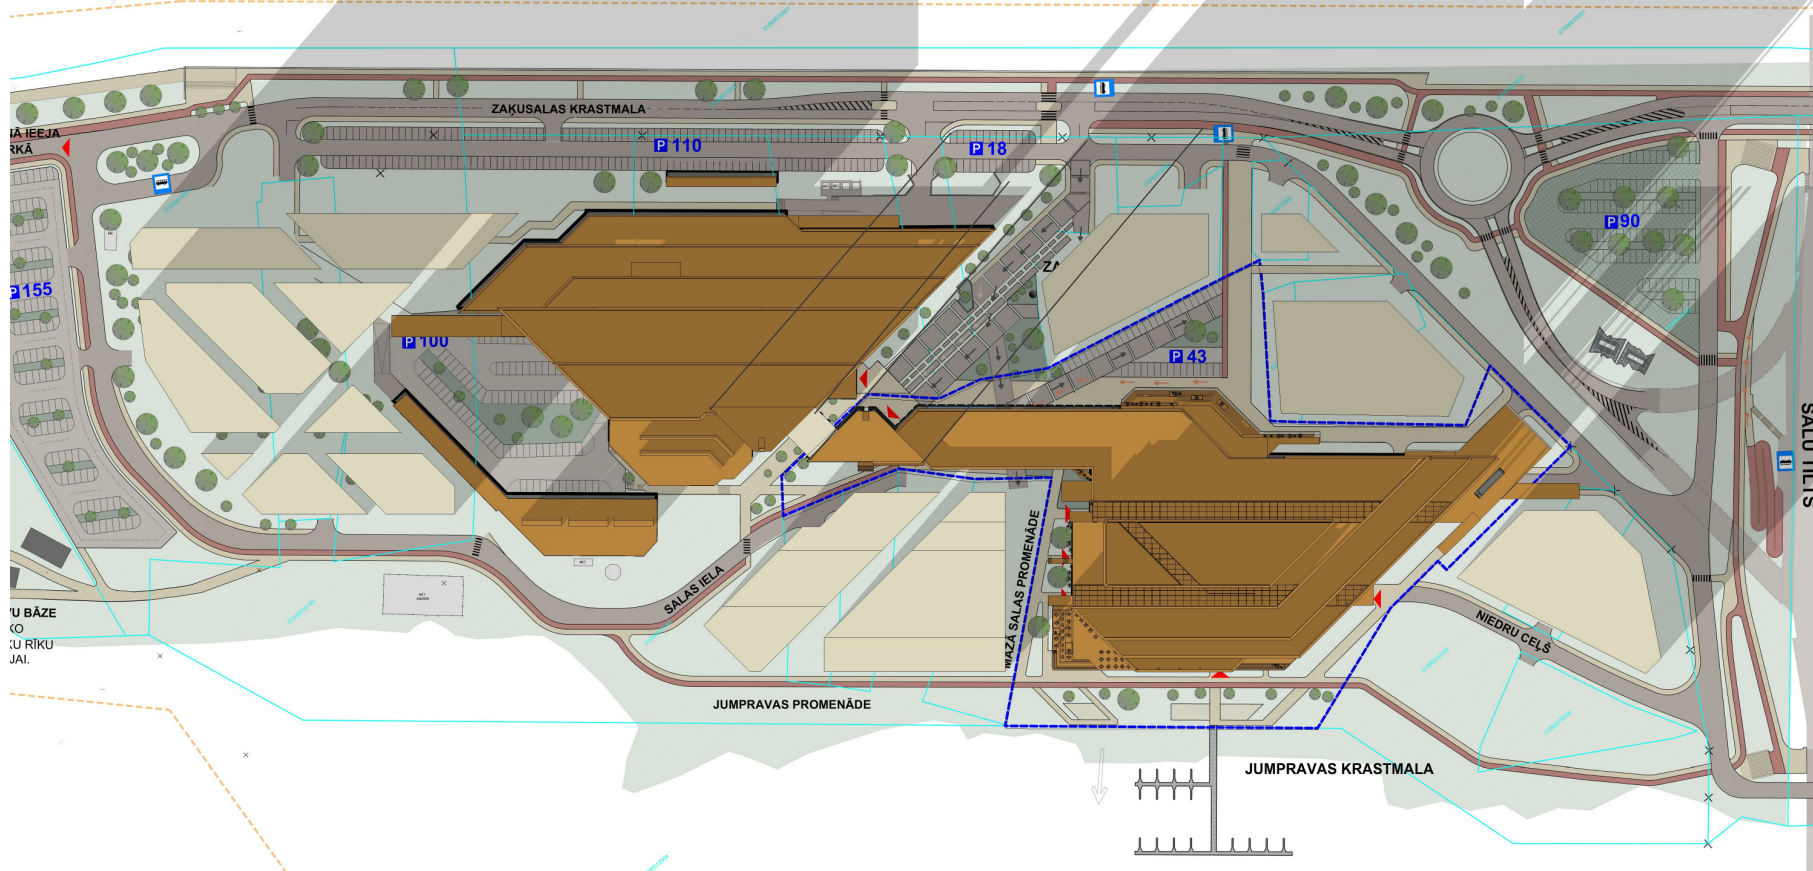

PIEZĪMES

- Insolācijas aprēķins veikts esošajai un plānotajai apbūvei un pieguļošajās teritorijās, laika posmā no marta līdz septembrim no plkst 8.00 - 19.00
- Plānotajai apbūvei tiek nodrošināta nepārtraukta insolācija min 2.5 h sākot no 8.00 - 19.00, laika posmā no marta līdz septembrim



SKOLAS IELA 21-401A RĪGA, LV-1010
WWW.JONIKA.LV
TALFAX: 67201816 FAXTS: 9800@JONIKA.LV

AMATS	VĀRDS, UZVĀRDS	PARAKSTS	DATUMS	PASŪTĪTĀIS :
DARBU VADĪTĀJS	Dace Vulfā			SIA "BIZNESA CENTRS ZAKUSALA" PILS IELA 16-1, RĪGA, LV-1050
ARHITEKTS	Dita Melbārde			BŪVOBJEKTS:
ARHITEKTS	Lelde Savoni			ZAKUSALAS ZIEMEĻU DAĻAS LOKĀLPĀNOJUMS
ARHITEKTS	Baiba Maike			RASEJUMA NOSAUKUMS:
DR. ARCH	Jānis Lejnietis			INSOLĀCIJAS APRĒĶINS - 22.SEPTEMBRIS
				13.00-16.00
				PROJ. Nr.
				STADIJA / STAGE
				MĒROGS / SCALE
				LAPAS MARKA / PAGE
				09-2015
				LP
				02
				DATUMS / DATE
				05-05-2016
				LAPAS CAUR. NR.