

**Rīgas dome**  
**Lokālpārvalde**  
**Zaķusēdas ziemeļu daļas teritorijai**

V.daļa  
Pielikumi (izpētes)


**7.2. pielikums**


**APBŪVES KONCEPCIJA, VIZUALIZĀCIJAS**


**7.2.3.pielikums. Apbūves koncepcijas vizualizācijas MBC novietojumam esošajās NĪ robežās**

Izstrādātājs SIA “Jonika”

Rīga, 2017. gads

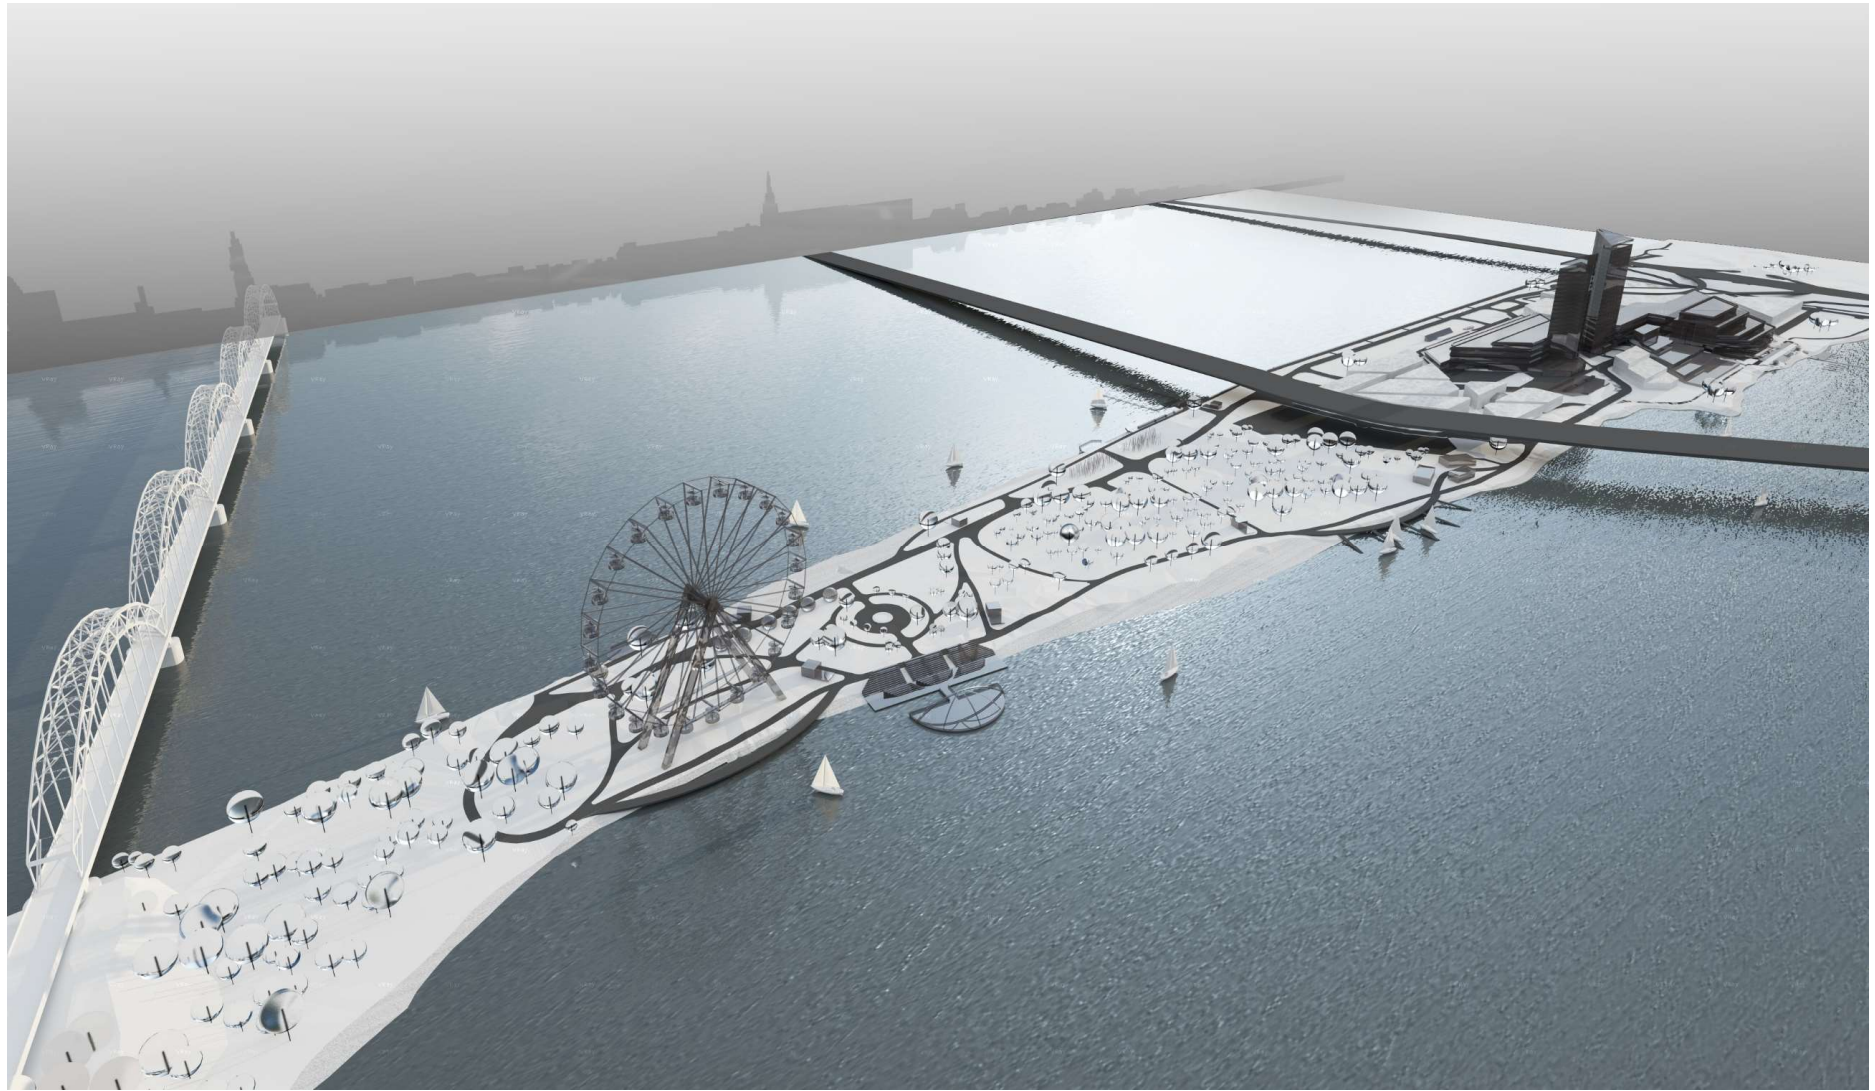

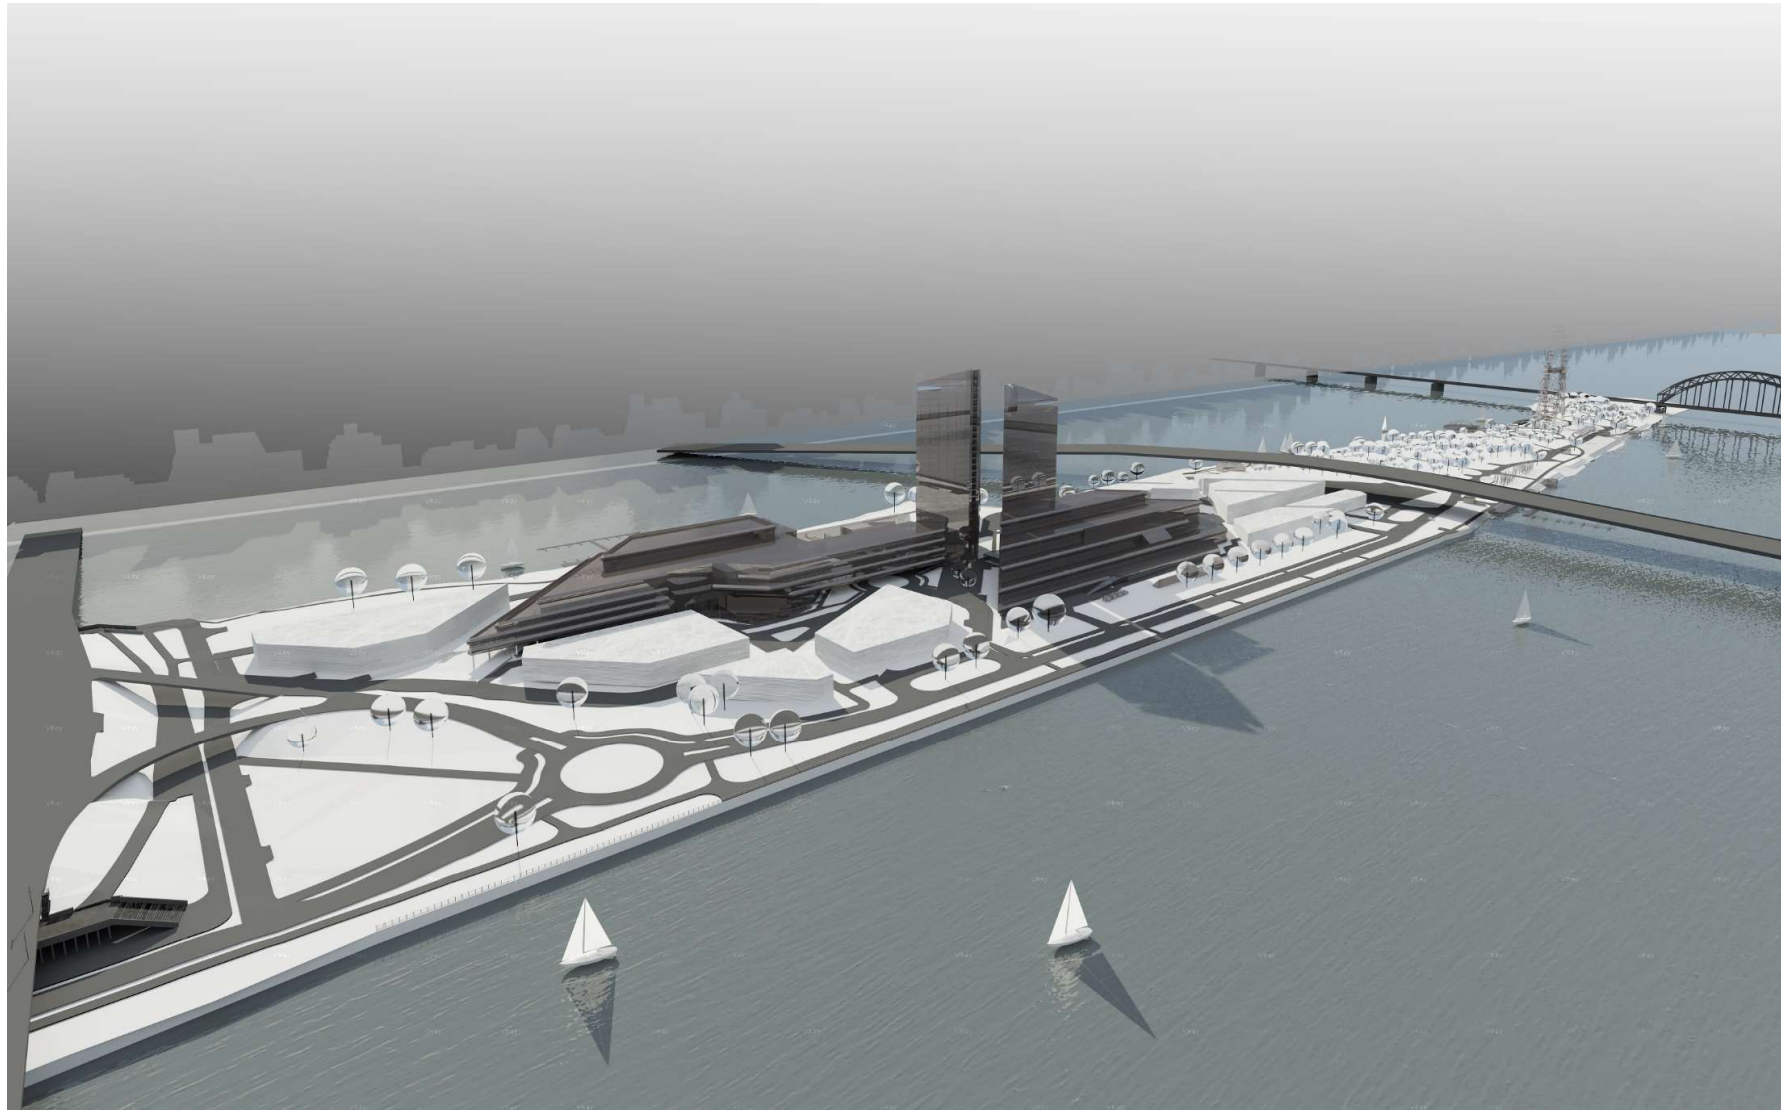

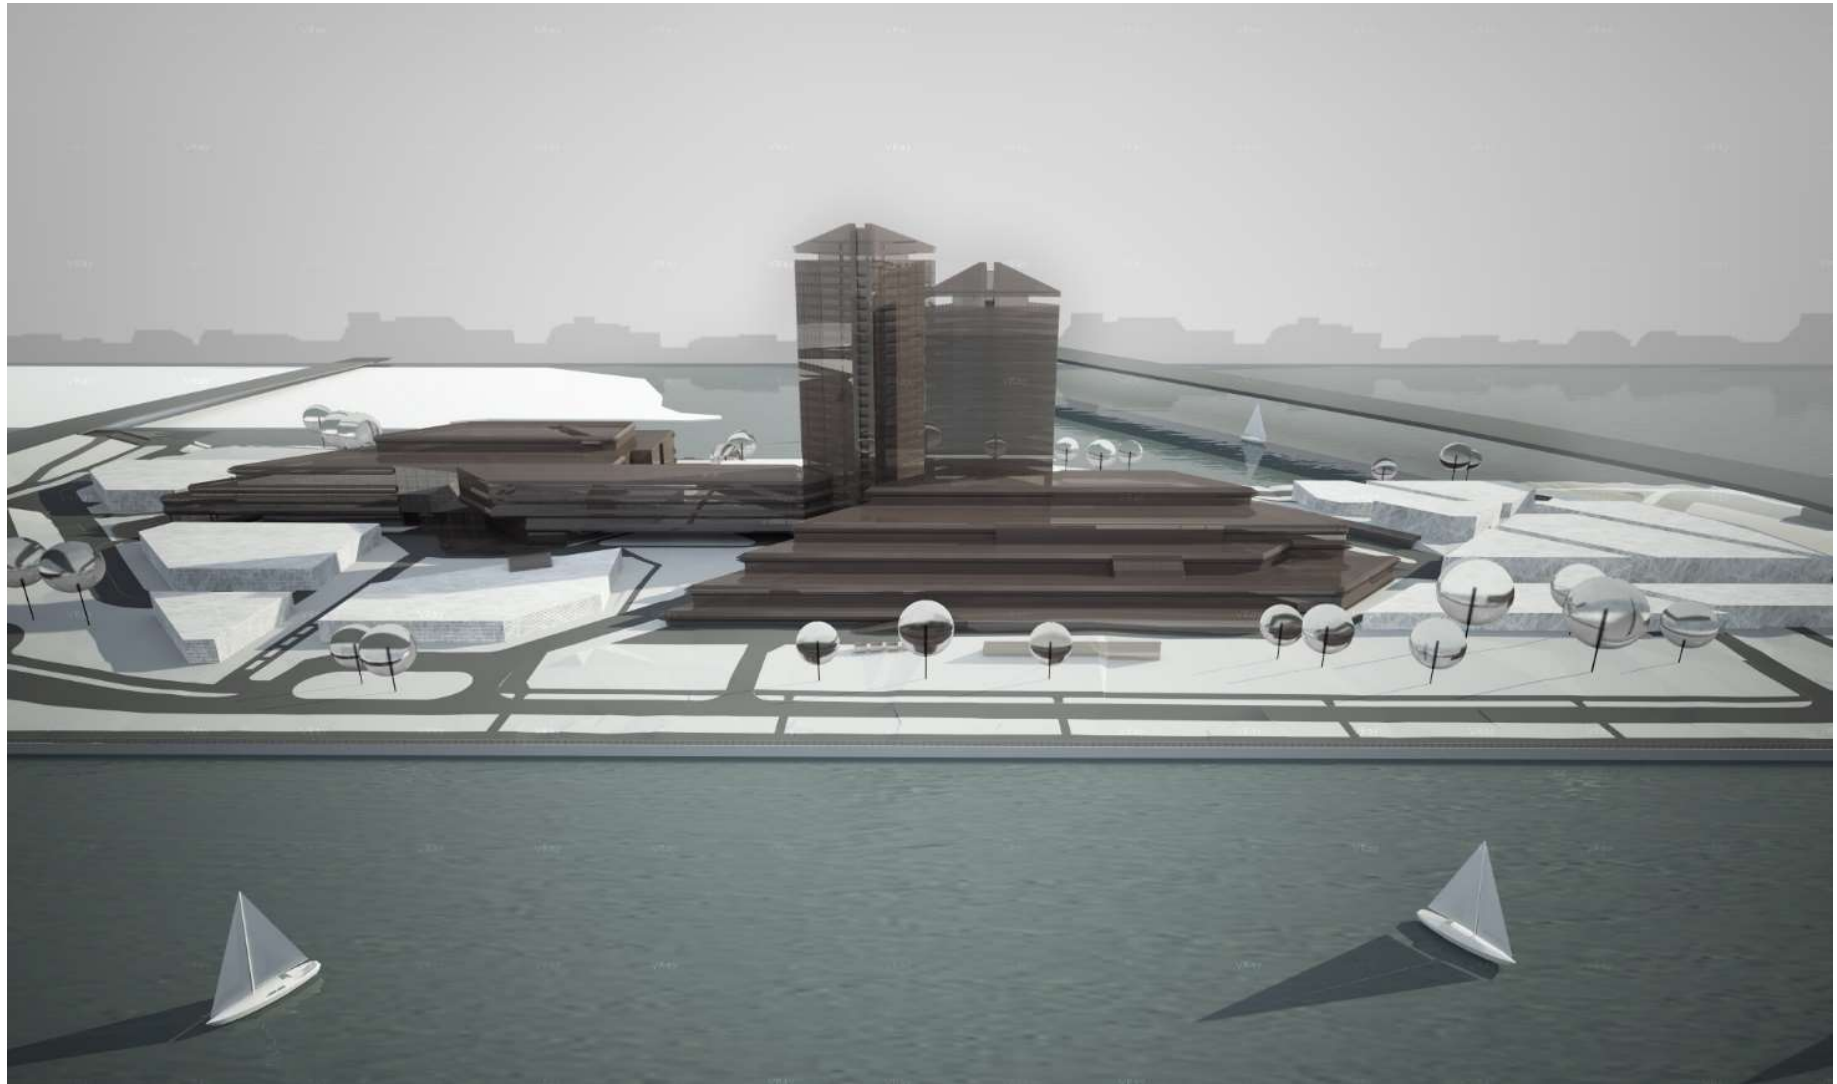









Appūves koncepcija. 2. attīstības scenārijs. Vēsturiskā projekta interpretācija. (MBC kompleksa ēku novietojums tuvināts vēsturiskā projekta risinājumam)

ĢENERĀLPLĀNS M1:2000

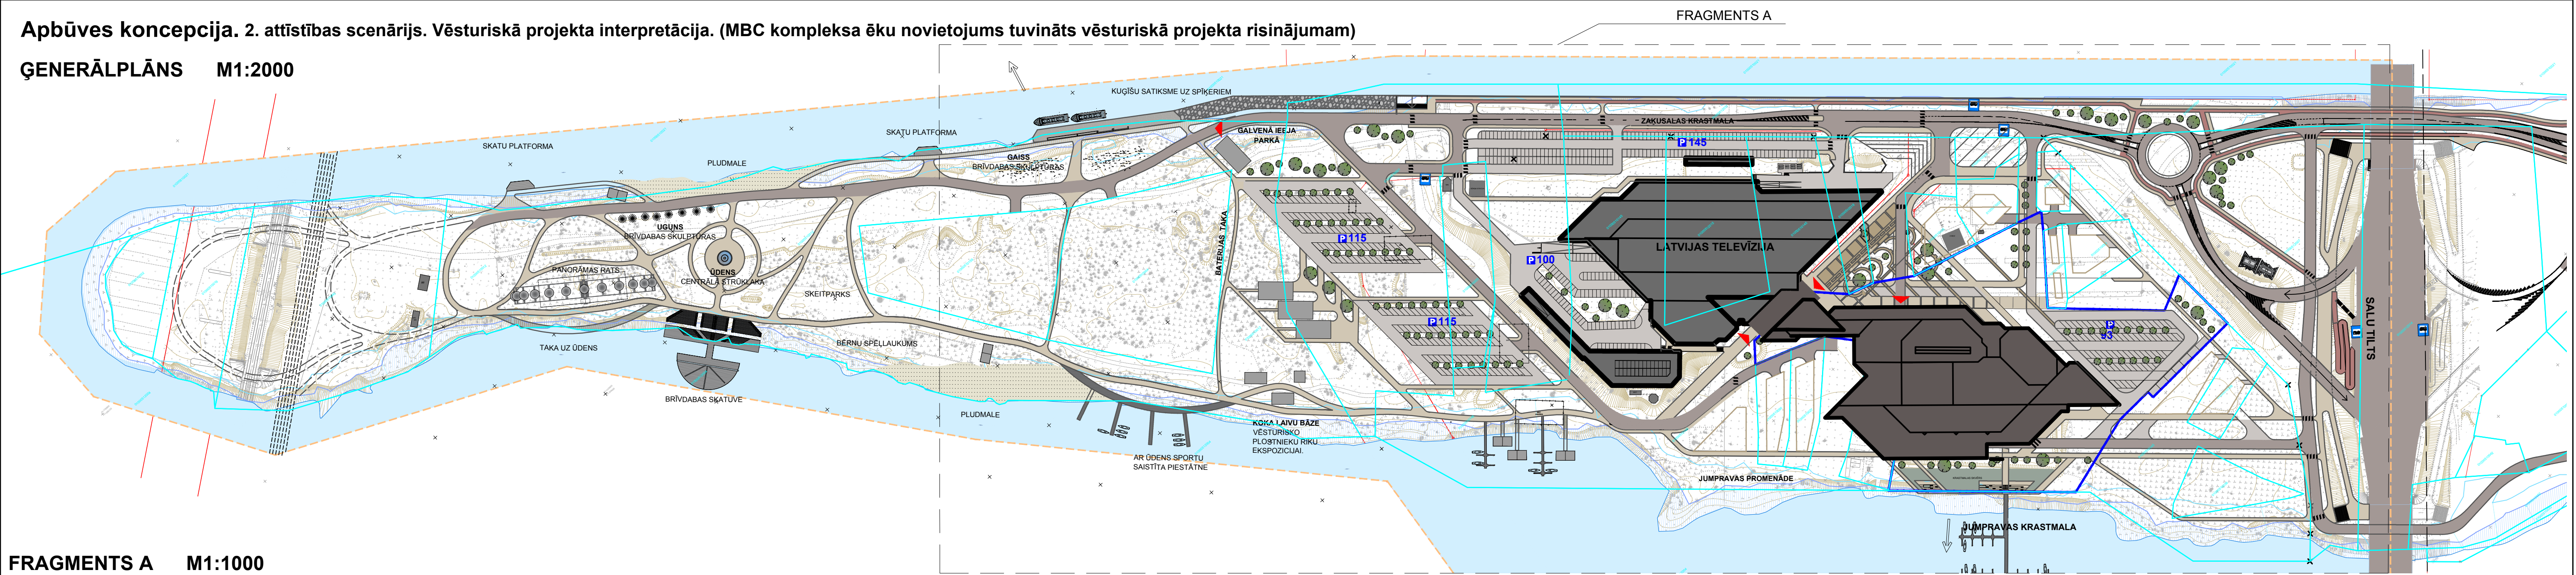

FRAGMENTS A M1:1000

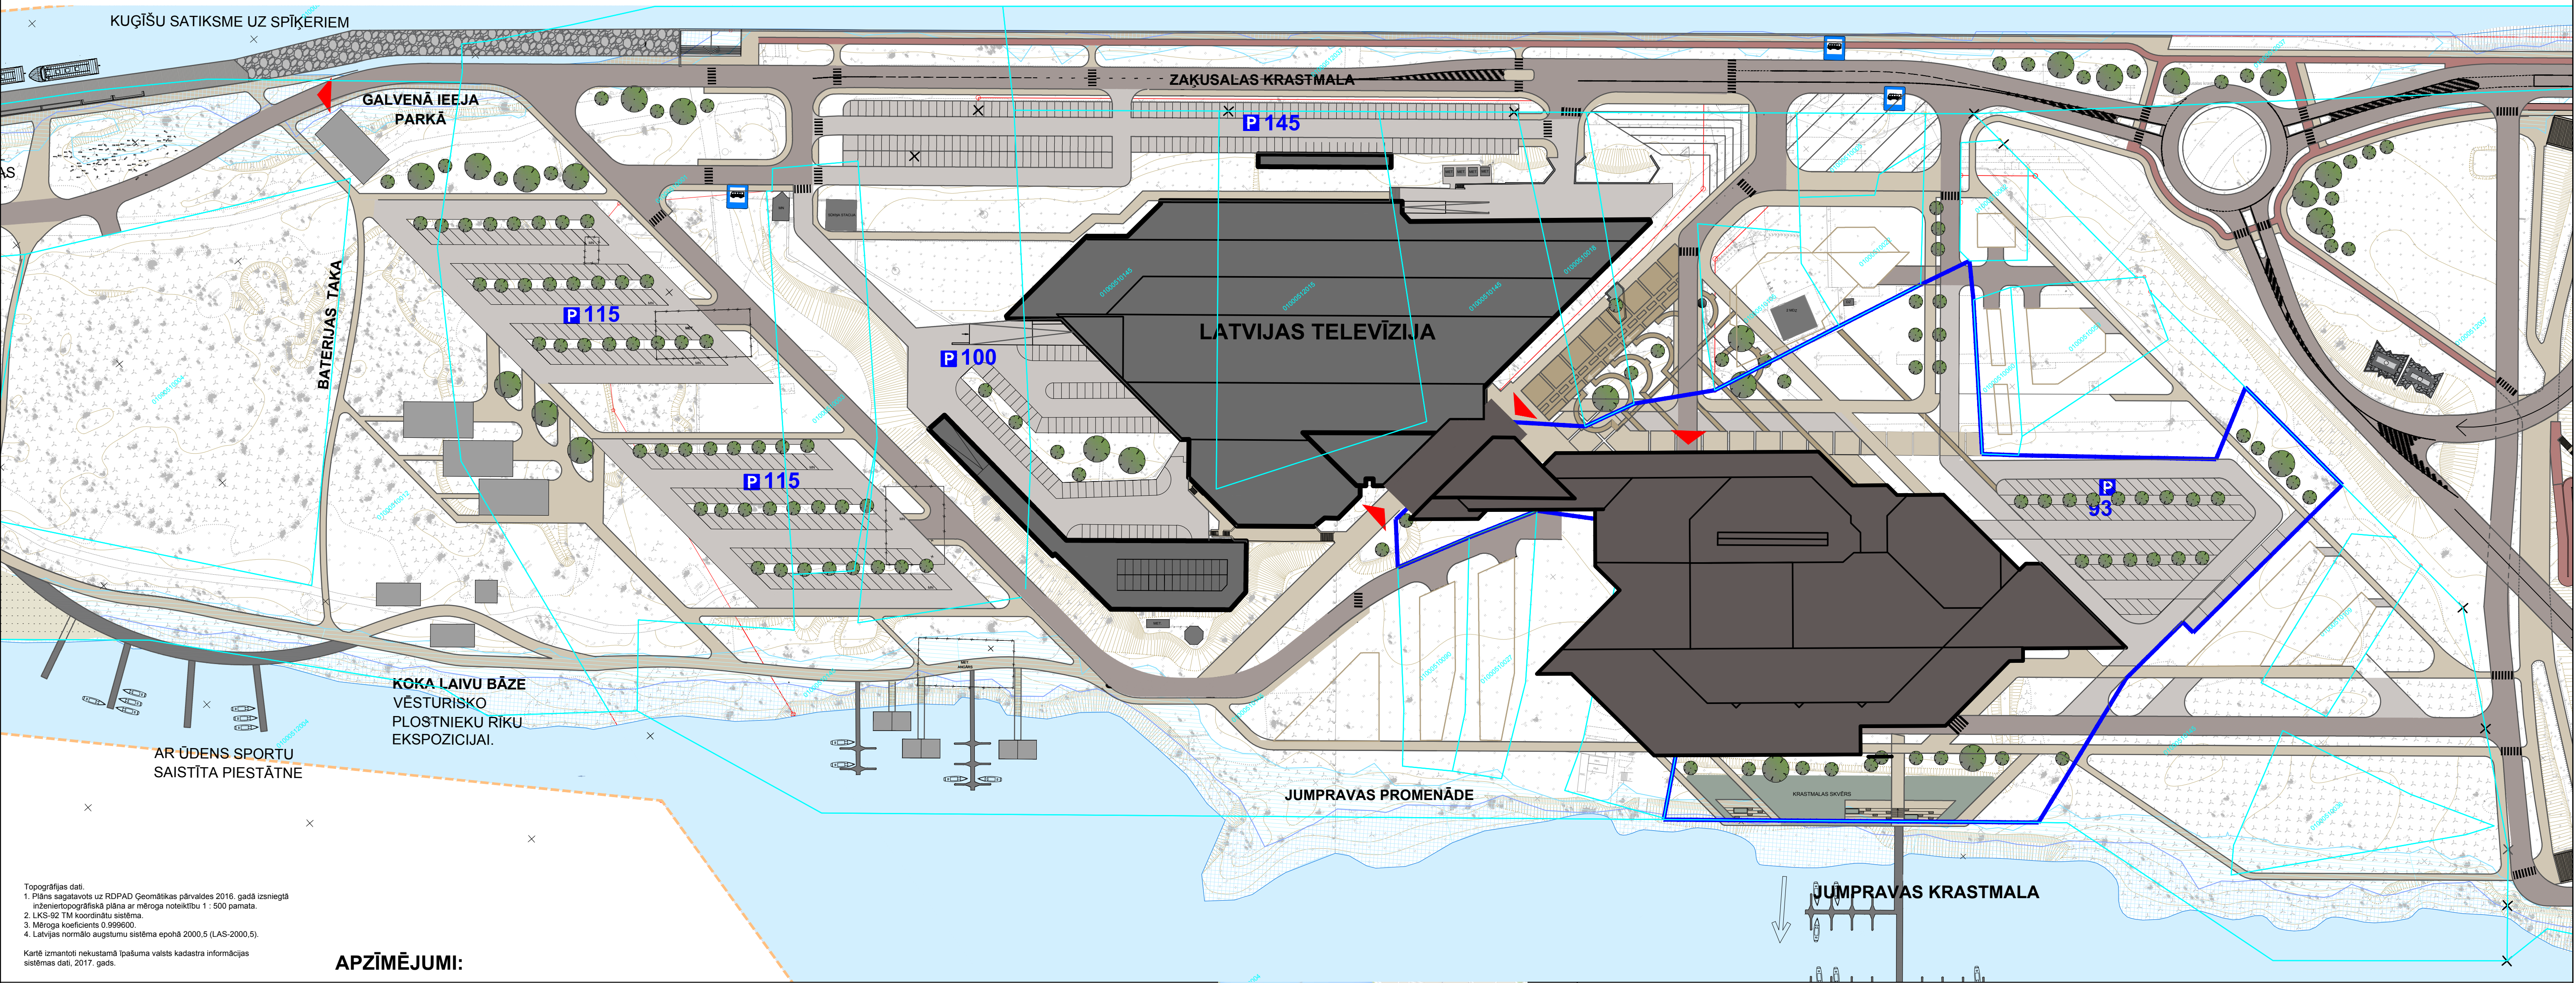

Topogrāfijas dati.  
 1. Plāns sagatavots uz RDPAID Ģeomātikas pārvaldes 2016. gadā izsniegtā inženiertopogrāfiskā plāna ar mēroga noteikumu 1 : 500 pamata.  
 2. LKS-92 TM koordinātu sistēma.  
 3. Mēroga koeficients 0.000000.  
 4. Latvijas normālo augstumu sistēma epochā 2000.5 (LAS-2000.5).  
 Kartē izmantoti nekustamā īpašuma valsts kadastra informācijas sistēmas dati, 2017. gads.

APZĪMĒJUMI:

- PROJEKTĒJAMĀ MULTIFUNKCIONĀLĀ BIZNESĀ CENTRĀ ĒKA

LATVIJAS TELEVĪZIJA

PROJEKTĒJAMĀS ĒKAS

ESOŠAS ĒKAS

BRAUKTUVE

IETVE

VELOCELIŅI

AUTOSTĀVVIETAS
- APSTĀDĪJUMI

SABIEDRISKĀ TRANSPORTA PIETURVIETA

P

AUTOSTĀVVIETAS

GALVENĀ IEEJA


GALVENĀ IEBRAUKTUVE

NOJAUCAMAS BŪVES

GĀJĒJU PĀREJA
- LOKĀLPLĀNOJUMA ROBEŽA

ATTĪSTĀMĀS, BIZNESĀ CENTRĀ "ZAKUSALA" NOMĀ ESOŠĀ TERITORIJA

IELU SARKANĀ LĪNIJA

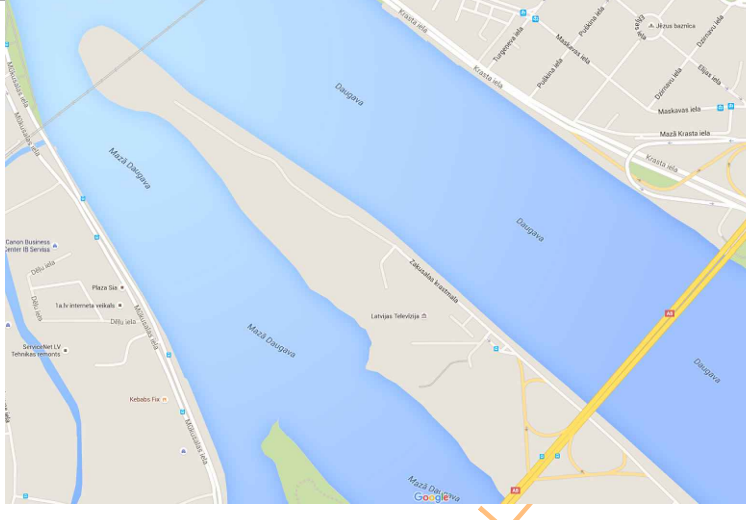

SKOLAS IELA 21-401A, RĪGA, LV - 1010  
 WWW.JONIKA.LV  
 TĀLFAX: 6720299, EĻPASTS: INFO@JONIKA.LV

| AMATS             | VĀRDS, UZVĀRDS  | PARAKSTS | DATUMS | PASŪTĪTĀJS :                                                                     |
|-------------------|-----------------|----------|--------|----------------------------------------------------------------------------------|
| DARBU VADĪTĀJS    | Dace Vulfā      |          |        | SIA "BIZNESĀ CENTRS ZAKUSALA"                                                    |
| ARHITEKTS, AUTORS | Dita Melbārde   |          |        | PĪLS IELA 16-1, RĪGA, LV-1050                                                    |
| ARHITEKTS         | Baiba Maķe      |          |        | BŪVĀBĒKTS:                                                                       |
| ARHITEKTS         | Emīls Stīpnieks |          |        | ZAKUSALAS ZĪEMĒLŪ DAĻĀS LOKĀLPLĀNOJUMS                                           |
| DR. ARCH          | Jānis Lejnīeks  |          |        | RĀSĒJUMA NOSAUKUMS:                                                              |
|                   |                 |          |        | Appūves koncepcija. 2. attīstības scenārijs. Vēsturiskā projekta interpretācija. |
|                   |                 |          |        | (MBC kompleksa ēku novietojuma tuvināts vēsturiskā projekta risinājumam)         |
|                   |                 |          |        | PROJ. Nr.                                                                        |
|                   |                 |          |        | STADIJA / STAGE                                                                  |
|                   |                 |          |        | MĒROGS / SCALE                                                                   |
|                   |                 |          |        | LAPAS MARKA / PAGE                                                               |
|                   |                 |          |        | 09-2015                                                                          |
|                   |                 |          |        | LP                                                                               |
|                   |                 |          |        | 1:1000                                                                           |
|                   |                 |          |        | 1:2000                                                                           |
|                   |                 |          |        | 8.2                                                                              |
|                   |                 |          |        | DATUMS / DATE                                                                    |
|                   |                 |          |        | LAPAS CAUR.                                                                      |
|                   |                 |          |        | Nr.                                                                              |