



# ŠĶĒRSPROFILI


### Šķēršprofils 1-1

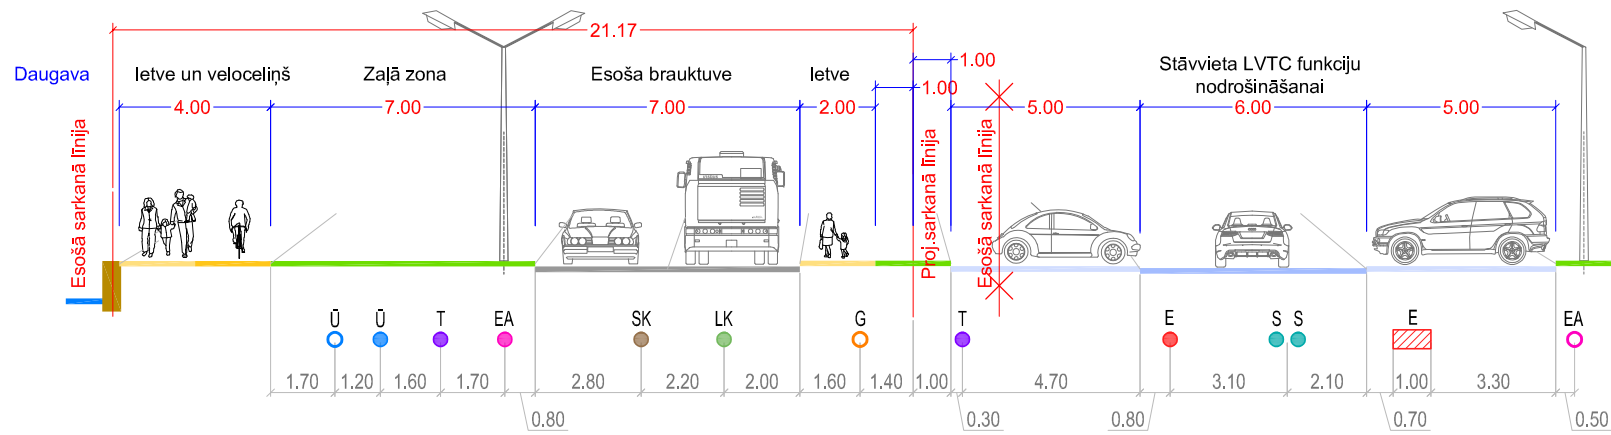


### Šķēršprofils 2-2

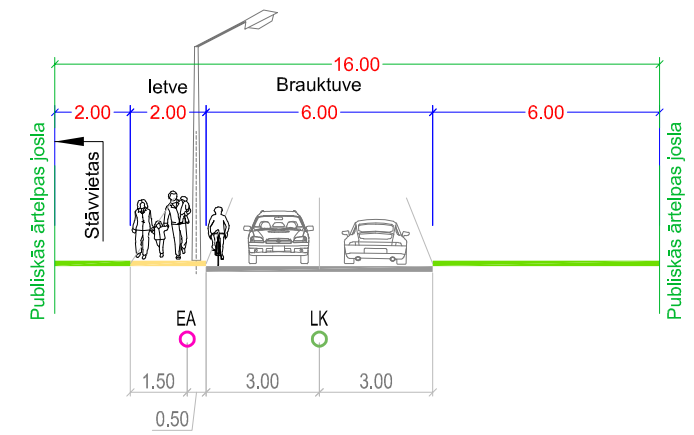


### Šķēršprofils 3-3

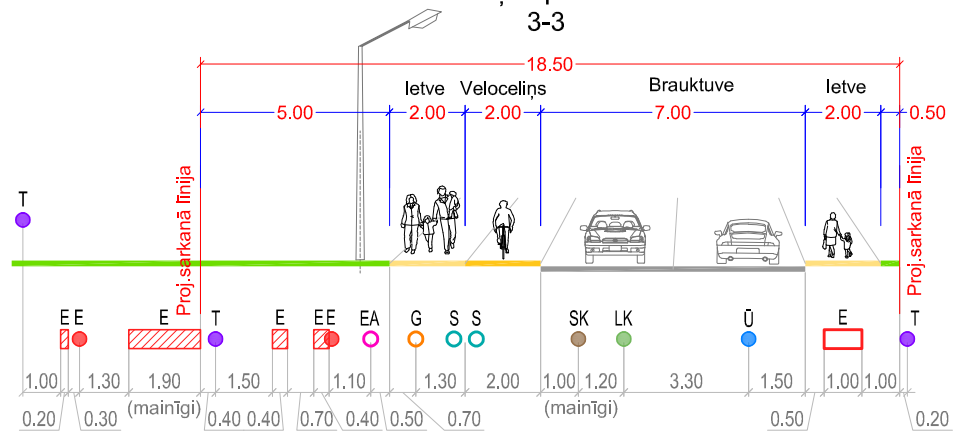

### Šķēršprofils 4-4

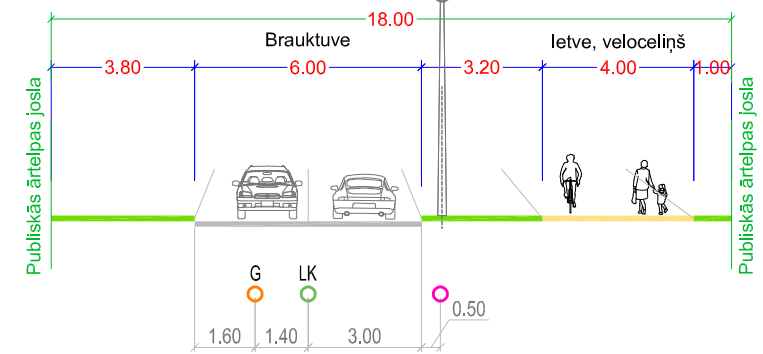

### Šķēršprofils 5-5

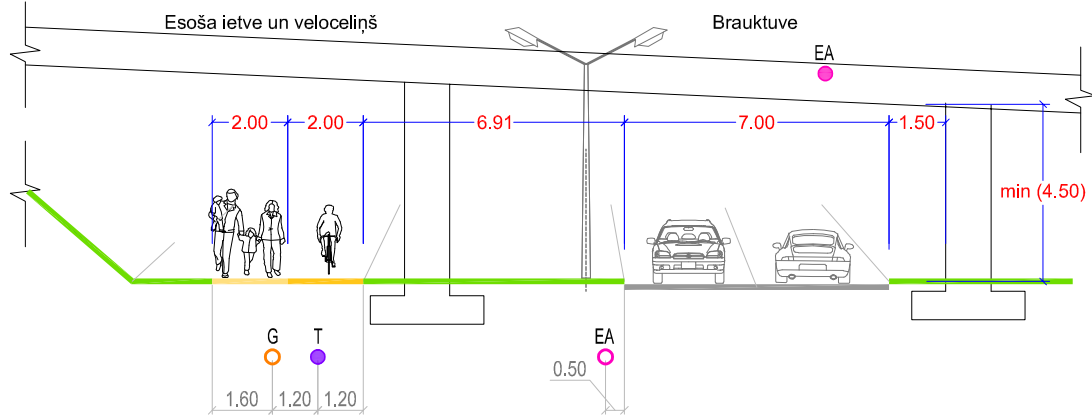

## INŽENIERKOMUNIKĀCIJAS

### ESOŠĀS PLĀNOTĀS

E	E	E	ELEKTROAPGĀDES KABELIS, KABEĻU ZONA
EA	EA	EA	APGAISMES ELEKTROAPGĀDES PAZEMES KABELIS
T	T	T	ELEKTRONISKO SAKARU PAZEMES KABELIS VAI KANALIZĀCIJA, ZONA
Ū	Ū	Ū	ŪDENSVADS
SK	SK	SK	SADZĪVES KANALIZĀCIJAS PAŠTECES VADS
LK	LK	LK	LIETUS KANALIZĀCIJAS PAŠTECES VADS
G	G	G	VIDĒJSPIEDIENA VAI ZEMSPIEDIENA GĀZESVADS
S S	S S	S S	SILTUMAPGĀDES VADS

PASŪTĪTĀJS:	SIA "Biznesa centrs Zaķusala" Pils iela 16-1, Rīga, LV-1050	AMATS	VĀRDS, UZVĀRDS	PARAKSTS	DATUMS	OBJEKTS:	ZAĶUSALAS ZIEMEĻU DAĻAS LOKĀLPLĀNOJUMS	
		DARBU VADĪTĀJS	JĀNIS BIDZĀNS		25.11.2016		RASĒJUMS:	<b>ŠĶĒRSPROFILI</b>
IZSTRĀDĀTĀJS:	BRD projekts Valguma iela 5, Rīga, LV-1046 Tālr.: 67162045, Fakss: 67162046, e-pasts: brd@brd.lv	IZSTRĀDĀJA	JĀNIS BARKĀNS		25.11.2016	MĒROGS 1 : 200	LAPAS NUMURS:	7
		IZSTRĀDĀJA	JĀNIS SPERGA		25.11.2016		KOPĒJAIS LAPU SKAITS:	10