


APBŪVES VEIDOŠANAS PAMATNOSACĪJUMI

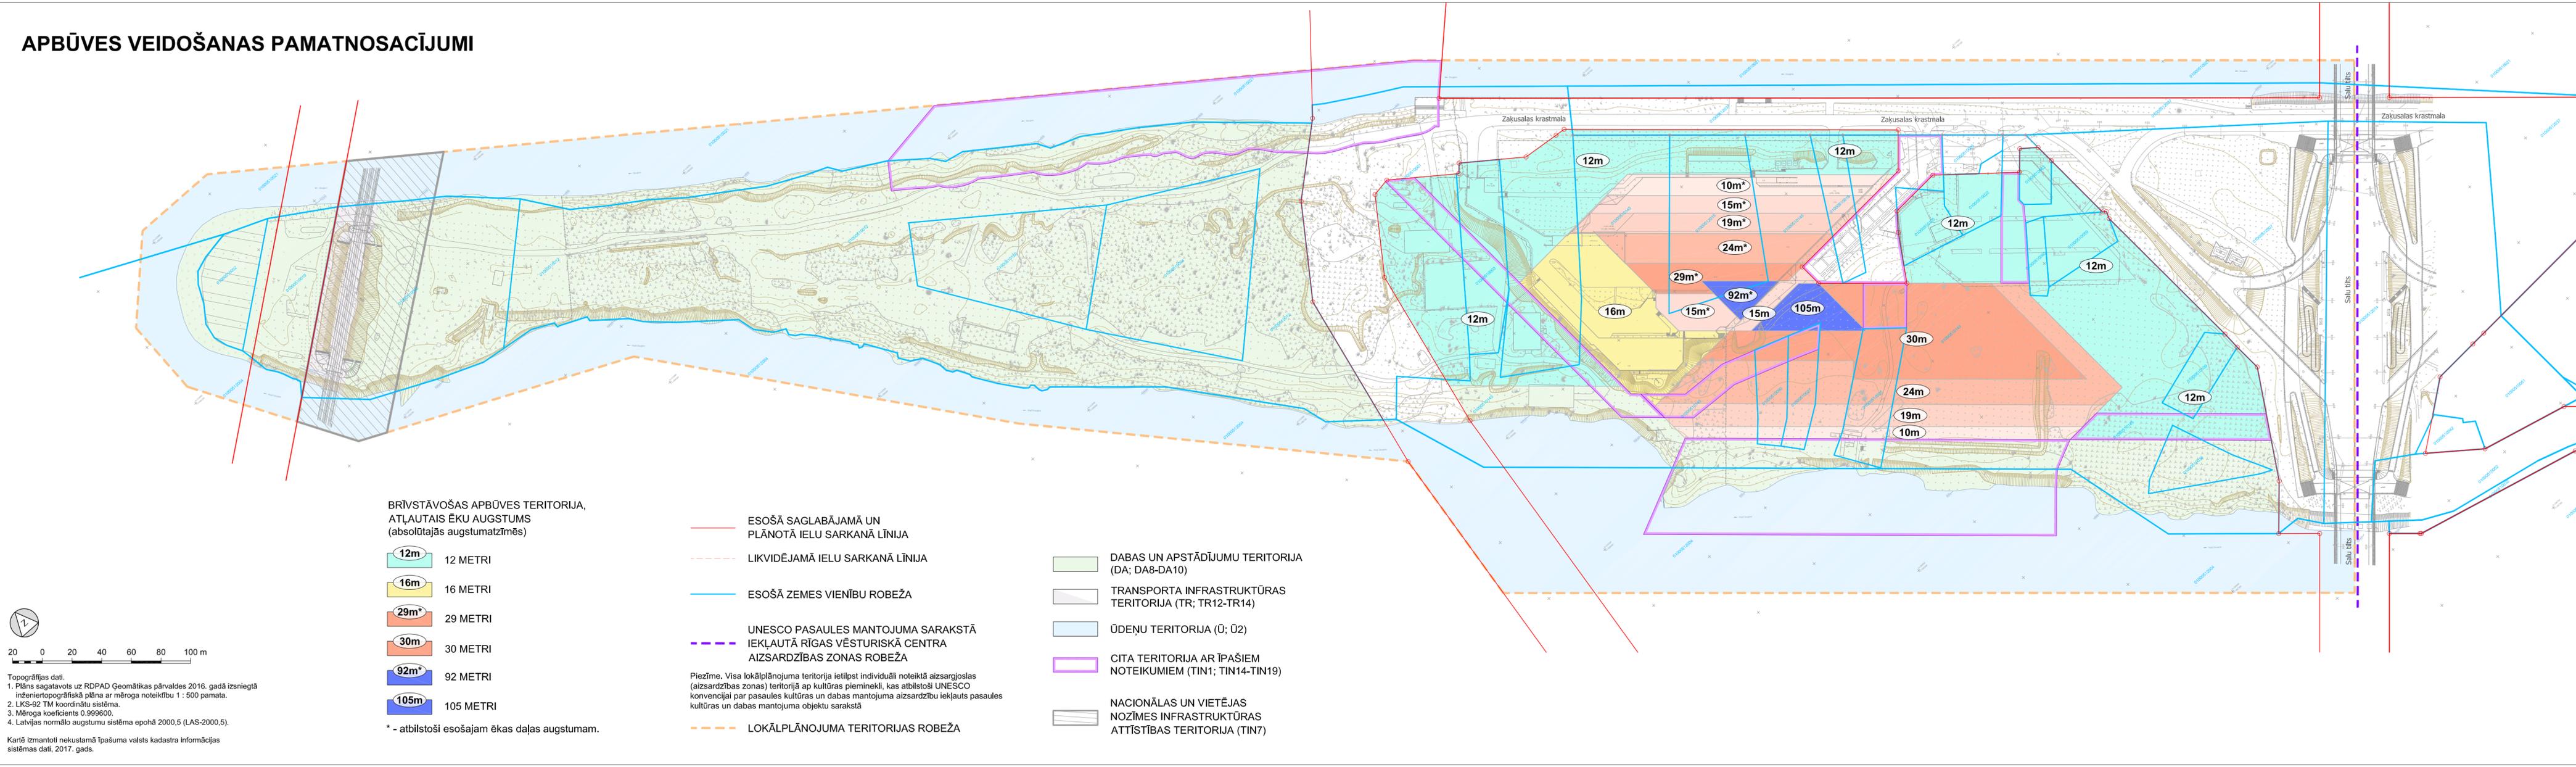

BRĪVSTĀVOŠAS APBŪVES TERITORIJA,
ATĻAUTAIS ĒKU AUGSTUMS
(absolūtajās augstumatzīmēs)

- 12m 12 METRI
- 16m 16 METRI
- 29m* 29 METRI
- 30m 30 METRI
- 92m* 92 METRI
- 105m 105 METRI

* - atbilstoši esošajam ēkas daļas augstumam.

— ESOŠĀ SAGLABĀJAMĀ UN
PLĀNOTĀ IELU SARKANĀ LĪNIJA

- - - LIKVIDĒJAMĀ IELU SARKANĀ LĪNIJA

— ESOŠĀ ZEMES VIENĪBU ROBEŽA

— UNESCO PASAULES MANTOJUMA SARAKSTĀ
IEKĻAUTĀ RĪGAS VĒSTURISKĀ CENTRA
AIZSARDZĪBAS ZONAS ROBEŽA

Piezīme. Visa lokālpilnplānojuma teritorija ietilpst individuāli noteiktā aizsargjoslas
(aizsardzības zonas) teritorijā ap kultūras pieminekli, kas atbilstoši UNESCO
konvencijai par pasaules kultūras un dabas mantojuma aizsardzību iekļauts pasaules
kultūras un dabas mantojuma objektu sarakstā

- - - LOKĀLPĻĀNOJUMA TERITORIJAS ROBEŽA


— DABAS UN APSTĀDĪJUMU TERITORIJA
(DA; DA8-DA10)

— TRANSPORTA INFRASTRUKTŪRAS
TERITORIJA (TR; TR12-TR14)

— ŪDEŅU TERITORIJA (Ū; Ū2)

— CITA TERITORIJA AR ĪPAŠIEM
NOTEIKUMIEM (TIN1; TIN14-TIN19)

— NACIONĀLAS UN VIETĒJAS
NOZĪMES INFRASTRUKTŪRAS
ATTĪSTĪBAS TERITORIJA (TIN7)

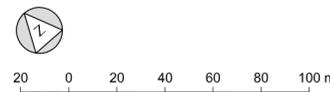

- Topogrāfijas dati.
1. Plāns sagatavots uz RDPAD Ģeomātikas pārvaldes 2016. gadā izsniegtā inženiertopogrāfiskā plāna ar mēroga noteikumu 1 : 500 pamata.
 2. LKS-92 TM koordinātu sistēma.
 3. Mēroga koeficients 0.999600.
 4. Latvijas normālo augstumu sistēma epochā 2000,5 (LAS-2000,5).

Kartē izmantoti nekustamā īpašuma valsts kadastra informācijas sistēmas dati, 2017. gads.