


TERITORIJAS FUNKCIONĀLAIS ZONĒJUMS

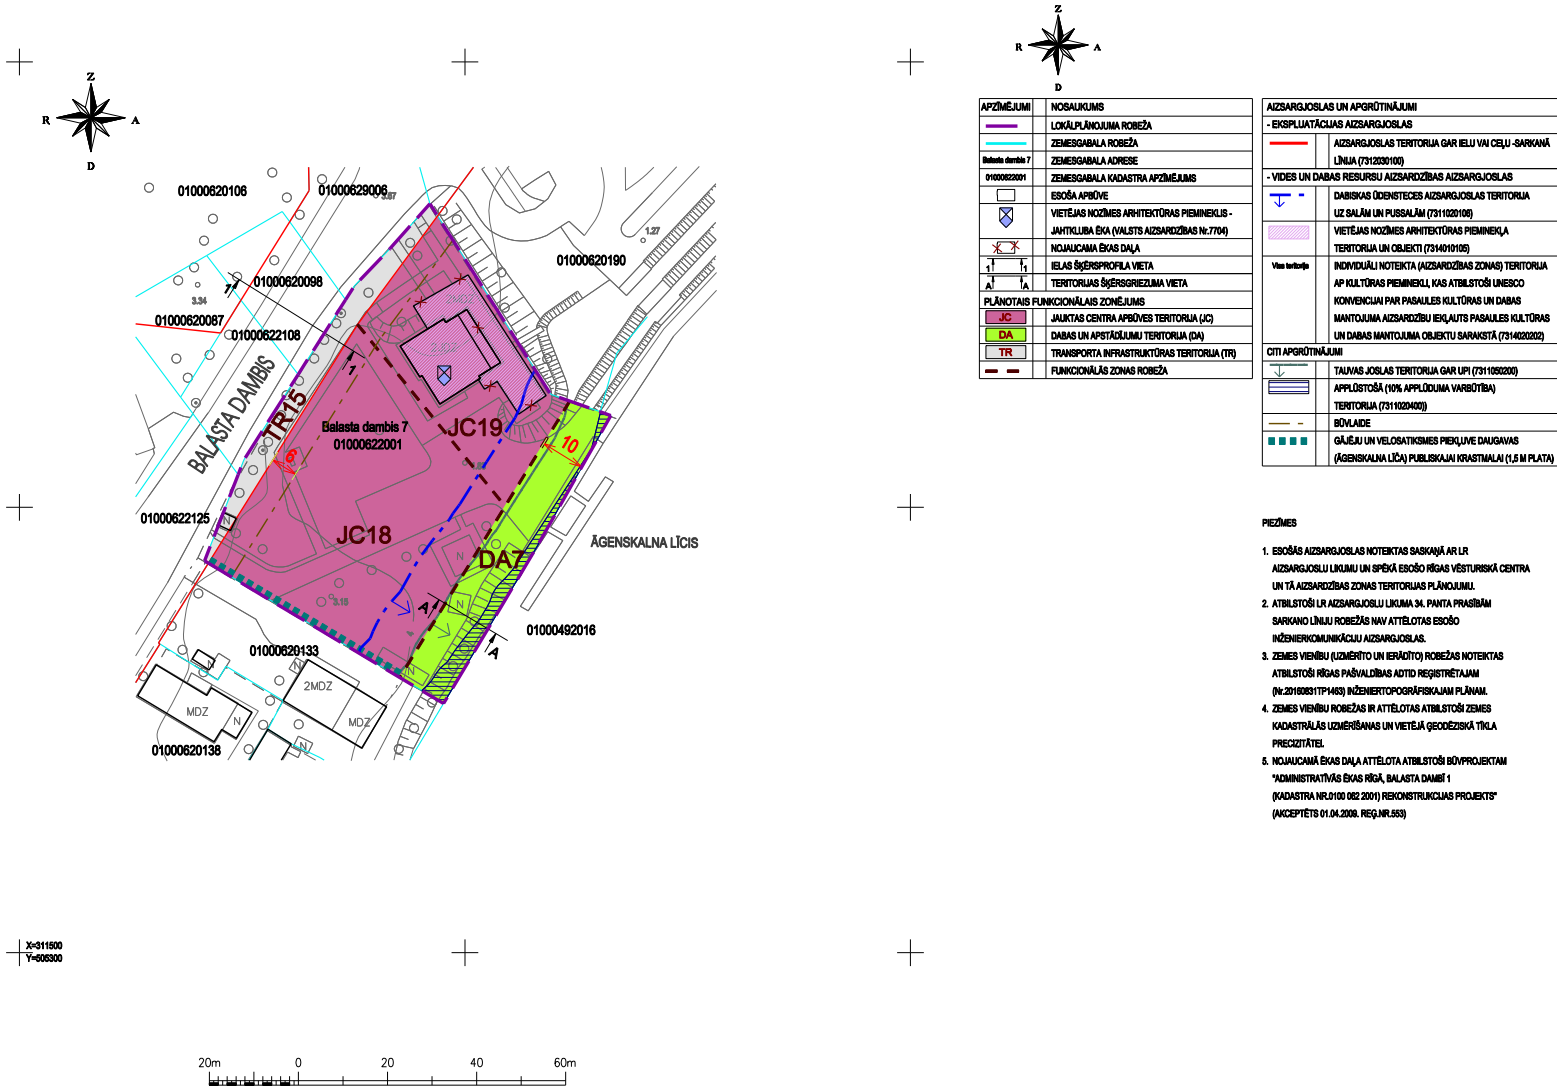

| APZĪMĒJUMI | NOSAIKŪMJS |
|------------|---|
| | LOKĀLPLĀNOJUMA ROBEŽA |
| | ZEMESGABALA ROBEŽA |
| | ZEMESGABALA ADRESE |
| | ZEMESGABALA KADASTRA APZĪMĒJUMS |
| | ESOŠĀ APBŪVE |
| | VIETĒAS NOZĪMES ARHITEKTŪRAS PIEMINEKLIS - JANTKLUBA ĒKA (VALSTS AIZSARDZĪBAS Nr.704) |
| | NOJAUCAMA ĒKAS DAĻA |
| | IELAS ŠĶĒRSPROFILA VIETA |
| | TERITORIJAS ŠĶĒRSGRIEZUMA VIETA |
| | JAUKTAS CENTRA APBŪVES TERITORĪJA (JC) |
| | DABAS UN APSTĀDŠĪMŪ TERITORĪJA (DA) |
| | TRANSPORTA INFRASTRUKTŪRAS TERITORĪJA (TR) |
| | FUNKCIONĀLAIS ZONAS ROBEŽA |

| AIZSARGJOSLAS UN APGRŪTINĀJUMI | |
|---|---|
| - EKSPLUATĀCIJAS AIZSARGJOSLAS | |
| | AIZSARGJOSLAS TERITORĪJA GAR IELU VAI CEĻU -SARKANA LĪNIJA (7310200100) |
| - VIDES UN DABAS RESURSU AIZSARDZĪBAS AIZSARGJOSLAS | |
| | DABISKAS ĪDENSTECES AIZSARGJOSLAS TERITORĪJA (IZ SALAM UN PUSĀLĀM) (731020100) |
| | VIETĒJAS NOZĪMES ARHITEKTŪRAS PIEMINEKĻA TERITORĪJA UN OBJEKTI (7314010100) |
| | INDIVIDUĀLI NOTEKĻA (AIZSARDZĪBAS ZONAS) TERITORĪJA AP KULTŪRAS PIEMINEKĻI, KAS ATBILSTOŠI UNESCO KONVENCIJAI PAR PASAULES KULTŪRAS UN DABAS MANTOJUMA AIZSARDZĪBU IEKĻAUTS PASAULES KULTŪRAS UN DABAS MANTOJUMA OBJEKTU SARAKĀSTĀ (7314020202) |
| CITI APGRŪTINĀJUMI | |
| | TAUNAS JOSLAS TERITORĪJA GAR UPI (731050200) |
| | APPLŪDSTOŠĀ (10% APPLŪDUMA VĀRĪBTĪBA) TERITORĪJA (731020400) |
| | BŪVLAIDE |
| | GAŪŠĀJU UN VELOSATIKSMES PĒKĻI VE DAUGAVAS (ĀGENSKALNA LĪČA) PUBLISKAJAI KRĀSTĪMALAI (1,5 M PLATA) |

- PIEZĪMES
1. ESOŠĀS AIZSARGJOSLAS NOTEKĻAS SAKĀMĀ AR LR AIZSARGJOSLU LIKUMU UN SPĒKĀ ESOŠO RĪGAS VĒSTURISKĀ CENTRA UN TĀ AIZSARDZĪBAS ZONAS TERITORIJAS PLĀNOJUMU.
 2. ATBILSTOŠI LR AIZSARGJOSLU LIKUMA 34. PANTA PRASĪBĀM SARKANO LĪNĪJU ROBEŽĀS NAV ATĒĻOTAS ESOŠO MĒZHENKOMUNIKĀCIJU AIZSARGJOSLAS.
 3. ZEMES VIENĪBU (IZMĒRĪTO UN IERĀDĪTO) ROBEŽĀS NOTEKĻAS ATBILSTOŠI RĪGAS PAŠVALDĪBAS APTĪD REĢISTRĒTĀJAM (Nr.20190831TP1463) MĒZHENTOPOGRĀFISKAJAM PLĀNAM.
 4. ZEMES VIENĪBU ROBEŽĀS IR ATĒĻOTAS ATBILSTOŠI ZEMES KADASTRĀLAIS IZMĒRSĪVANAS UN VIETĒJĀ GEODEZISKĀ TĪKLĀ PRECIZITĀTEL.
 5. NOJAUCAMĀ ĒKAS DAĻA ATĒĻOTA ATBILSTOŠI BŪVPROJEKTAM "ADMINISTRĀTĪVĀS ĒKAS RĪGĀ, BALASTA DAMBĒ 1 (KADASTRA Nr.0100 002 2001) REKONSTRUKCIJAS PROJEKTS" (AKCEPTĒTS 01.04.2008. REĢ.NR.553)