
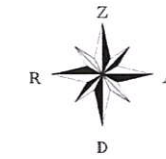


TERITORIJAS FUNKCIONĀLAIS ZONĒJUMS

M 1:2000

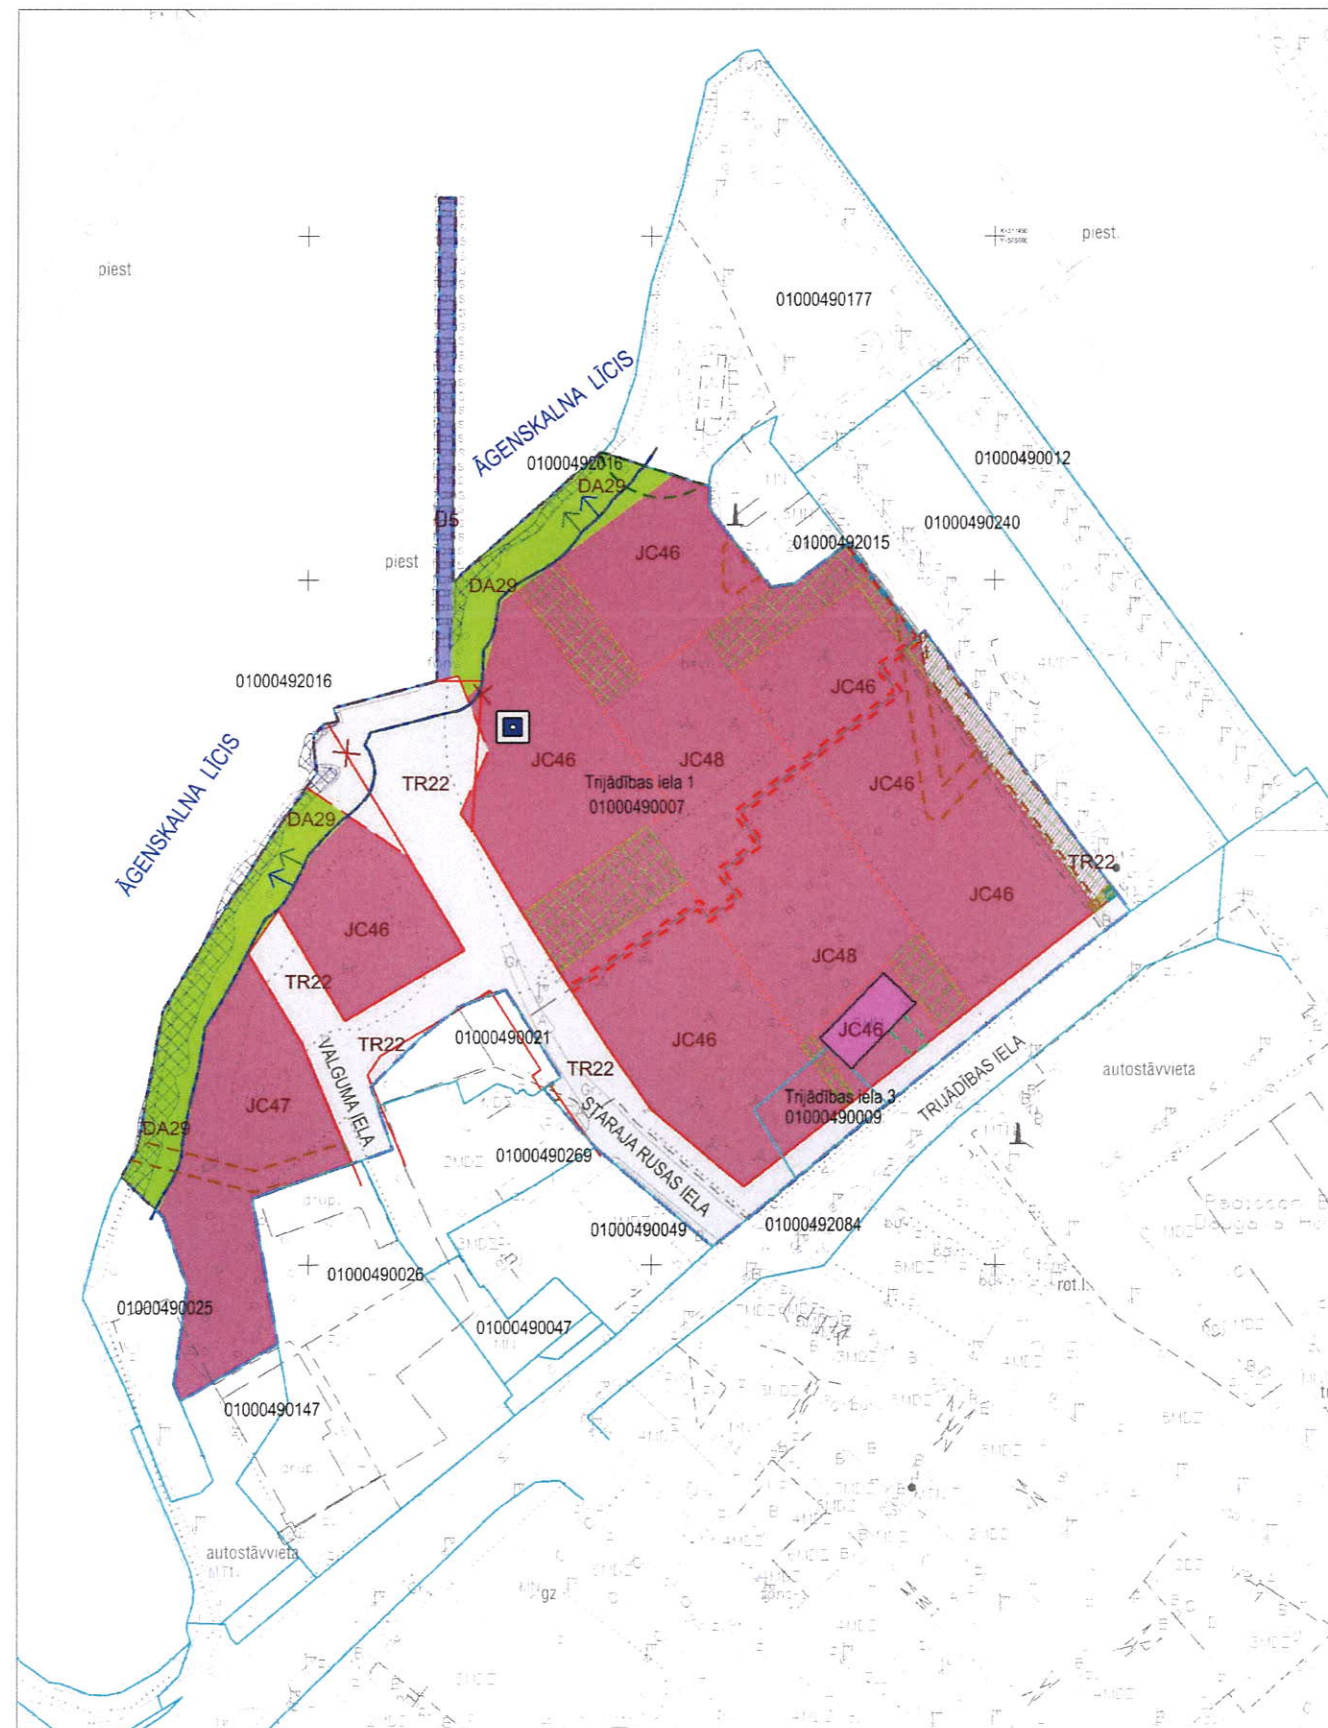

APZĪMĒJUMI	NOSAUKUMS
	LOKĀLPĀNOJUMA ROBEŽA
	ZEMESGABALA ROBEŽA
	Trijādības iela 1 ZEMESGABALA ADRESE
	01000490007 ZEMESGABALA KADASTRA APZĪMĒJUMS
	ESOŠĀ IELAS SARKANĀ LĪNIJA
	LIKVIDĒJAMA IELAS SARKANĀ LĪNIJA
	PLĀNOTĀ IELAS SARKANĀ LĪNIJA
	FĀRBŪVĒJAMA VAI NOJAUČAMA ĒKA
	IEKŠKVARTĀLA INŽENIERKOMUNIKĀCIJU UN PIEKĻUVES KORIDORS
	VIETĒJAS NOZĪMES PILSĒTBŪVNICISKS AKCENTS
PLĀNOTAIS FUNKCIONĀLAIS ZONĒJUMS	
	JC JAUKTAS CENTRA APBŪVES TERITORIJA (JC)
	DA DABAS UN APSTĀDĪJUMU TERITORIJA (DA)
	TR TRANSPORTA INFRASTRUKTŪRAS TERITORIJA (TR)
	Ū ĒDĒŅU TERITORIJA (Ū)
	JAUKTAS CENTRA APBŪVES TERITORIJĀ NOTEIKTO APAKŠZONU ROBEŽA (APBŪVES LĪNIJA)

AIZSARGJOSLAS UN APGRŪTINĀJUMI	
- EKSPĻUATĀCIJAS AIZSARGJOSLAS	
	AIZSARGJOSLAS TERITORIJA GAR IELU VAI CEĻU -SARKANĀ LĪNIJA (7312030100)
	AIZSARGJOSLAS TERITORIJA GAR ELEKTRISKO TĪKĻU KABEĻU LĪNIJU (7312050201)
	AIZSARGJOSLAS TERITORIJA GAR PAZEMES SILTUMVADU, SILTUMAPGĀDES IEKĀRTU UN BŪVI (7312060100)
	AIZSARGJOSLAS TERITORIJA GAR PAŠTECES KANALIZĀCIJAS VADU (7312010300)
	AIZSARGJOSLAS TERITORIJA AP ŪDENSVADU, KAS ATRODAS LĪDZ 2m DZĪLUMAM (7312010101)
	AIZSARGJOSLAS TERITORIJA GAR GĀZESVADU AR SPIEDIENU LĪDZ 0,4 MPa (7312080101)

- VIDES UN DABAS RESURSU AIZSARDZĪBAS AIZSARGJOSLAS	
	DABISKAS ŪDENSTECES AIZSARGJOSLAS TERITORIJA PILSĒTĀS UN CIEMOS (7311020105)
Visa teritorija	INDIVIDUĀLI NOTEIKTA (AIZSARDZĪBAS ZONAS) TERITORIJA AP KULTŪRAS PIEMĒNEKĻI, KAS ATBILSTOŠI UNESCO KONVENCIJAI PAR PASAULES KULTŪRAS UN DABAS MANTOJUMA AIZSARDZĪBU IEKĻAUTS PASAULES KULTŪRAS UN DABAS MANTOJUMA OBJEKTU SARAKSTĀ (7314020202)

CITI APGRŪTINĀJUMI	
	TAUVAJOS TERITORIJA GAR UPI (7311050200)
	AIZSARGĀJAMA KOKA (DĪZKOKA) TERITORIJA (7313080300)
	VIRSZEMES ŪDENSOBJEKTA APPLŪSTOŠĀ (10% APPLŪDUMA VARBŪTĪBA) TERITORIJA (7311020400)
	CEĻA SERVIDĒTĀ (PĒC 28.05.2009.g. LĪGUMA PAR REĀLSERVIDĒTĀ NODIBINĀŠANU) TERITORIJA (7315030100)

PIEZĪMES

- ESOŠĀS AIZSARGJOSLAS NOTEIKTAS SASKAŅĀ AR LR AIZSARGJOSLU LIKUMU UN SPĒKĀ ESOŠO RĪGAS VĒSTURISKĀ CENTRA UN TĀ AIZSARDZĪBAS ZONAS TERITORIJAS PLĀNOJUMU UN AR RĪGAS PILSĒTAS BŪVVALDES 10.12.2015. LĒMUMU Nr. BV-15-400-15 APSTIPRINĀTO DETĀLPĀNOJUMU TRIJĀDĪBAS IELĀ 5, RĪGĀ.
- ATBILSTOŠI LR AIZSARGJOSLU LIKUMA 34. PANTA PRASĪBĀM SARKANO LĪNIJU ROBEŽĀS NAV ATTĒLOTAS ESOŠO INŽENIERKOMUNIKĀCIJU AIZSARGJOSLAS.
- ZEMES VIENĪBU ROBEŽĀS IR ATTĒLOTAS ATBILSTOŠI ZEMES KADASTRĀLĀS UZMĒRĪŠANAS UN VIETĒJĀ ĢEODĒZISKĀ TĪKĻA PRECIZĪTĒI.



Rīgas domes
Pilsētas attīstības departamenta
Pilsētvides attīstības pārvaldes
Vēsturiskā centra plānošanas nodaļas
atļauvēnā teritorijas plānotāja
L. ROSENFEĻDE
24.11.2017.

Domes priekšsēdētājs

N. Ušakovs