



RĪGAS DOME
PILSĒTAS ATTĪSTĪBAS DEPARTAMENTS

**HANZAS, SKANSTES, ZIRŅU IELAS
ATKLĀTĀS VIRSŪDEŅU NOVADĪŠANAS SISTĒMAS
UN
VIENOTAS PUBLISKĀS ĀRTELPAS LABIEKĀRTOJUMA
PRINCIPIĀLĀ RISINĀJUMA PROJEKTS**

PIELIKUMS


Pasūtītājs: Rīgas domes Pilsētas attīstības departaments
Amatu iela 4, Rīga, LV-1050, Reģ. Nr.: 90000056484

Izpildītāji: **SIA "Grupa93",**
Ainavu arhitektūras birojs **SIA "Veido vidi"**
Asteru iela 14A-49, Jelgava, LV-3001, Reģ. Nr. 43603058426

Rīga, 2016.gads

LABIEKĀRTOJUMA RISINĀJUMU DETALIZĀCIJAS

KOKA LAISTĪŠANAS SISTĒMA
SHEMATISKS GRIEZUMS

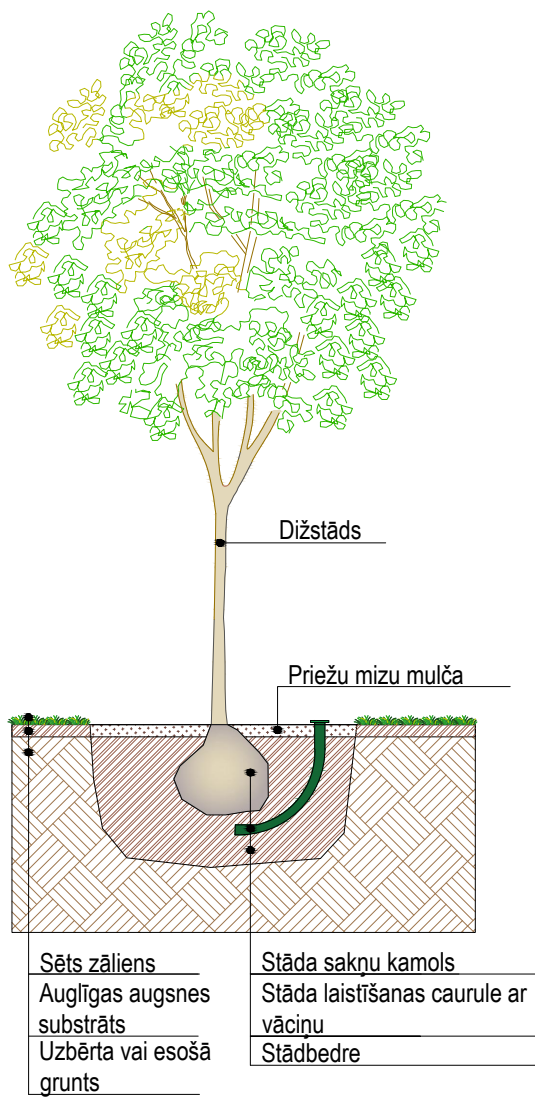


Stāda laistīšanas caurule



Laistīšanas caurules vāks



Vertikāla stāda laistīšanas sistēma

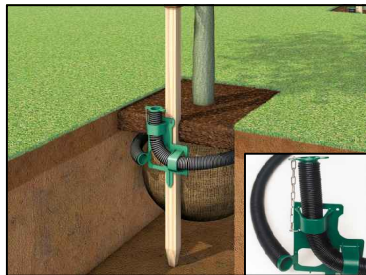


Lokveida laistīšanas sistēma

Piezīmes:

1. Laistīšanas sistēma veicina ūdens un gaisa piekļūšanu koka sakņu sistēmai.
2. Sistēma ierīkojama reizē ar koka stādīšanu.
3. Koku laistīšanu nodrošina apsaimniekotājs, ar ūdens šļūteni aplejot katru koku, vai automātiska pazemes laistīšanas sistēma.

KOKA STUMBRA AIZSARGS
SHEMATISKS GRIEZUMS

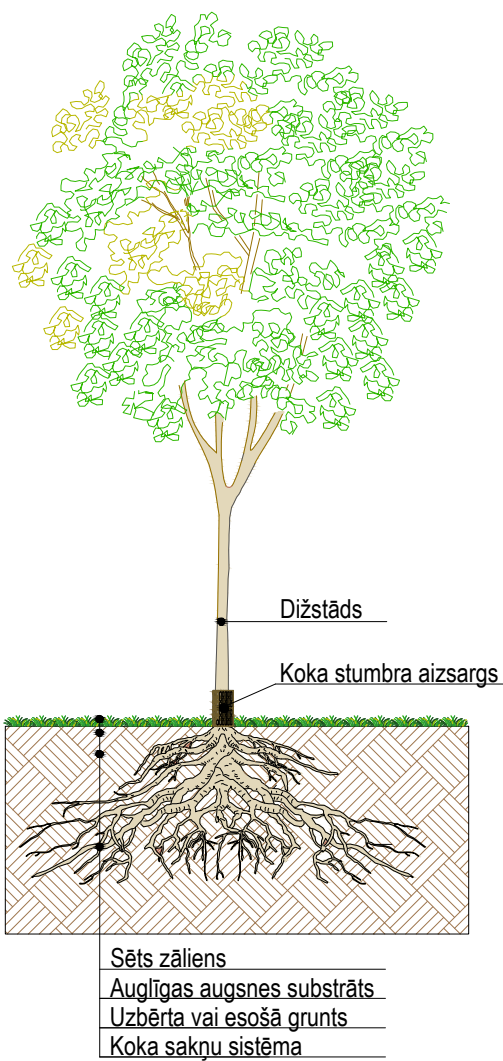

Bojāts koka stumbrs



Koka stumbra aizsardzība pļaušanas laikā



Ap stumbru zemes līmenī apliekams viens vai vairāki aizsarga posmi




Aizsarga posmi ir vienkārši savienojami savā starpā

Piezīmes:

1. Koka aizsargs koku pasargā no pļaušanas un grauzēju radītiem bojājumiem.
2. Aizsarga gaisa spraugas nodrošina koka stumbram optimālu gaisa un gaismas daudzumu, pasargā no insektu iemitināšanās koka mizā.

KOKA SAKŅU NOSTIPRINĀŠANA AR EKURSISTĒMU
SHEMATISKS VIRSSKATS UN GRIEZUMS

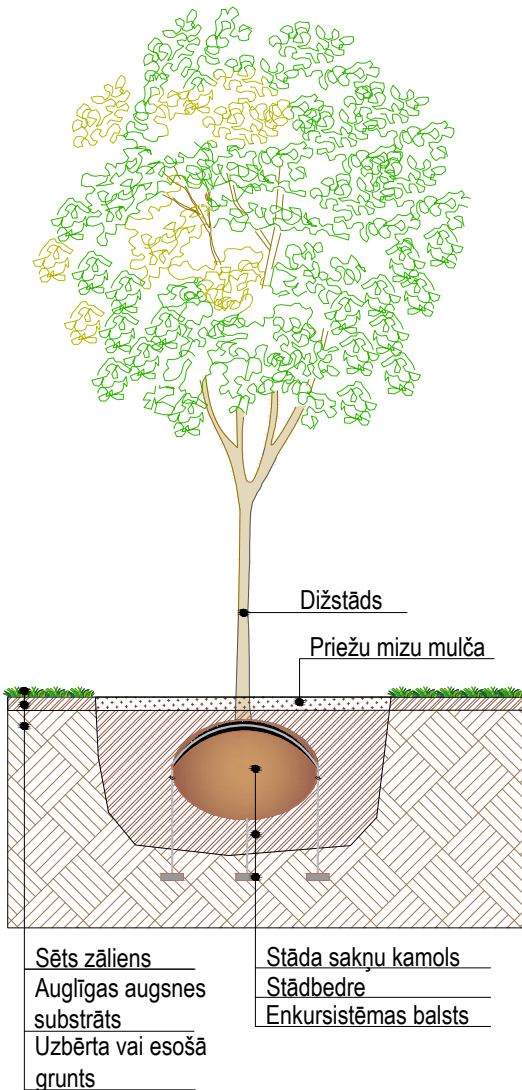

Enkuru sistēmas balsti



Sakņu kamola nostiprināšanas materiāli



Risinājums stāda sakņu kamola nostiprināšanai




Risinājums stāda sakņu kamola nostiprināšanai

Piezīmes:


1. Koka nostiprināšana stādīšanas laikā jāparedz, lai koks vieglāk apsākštos, nekustētos un netiktu traumētas mazās saknītes.
2. Enkura veidu un izmēru nosaka atkarībā no stāda izmēriem. To nostiprina ar pievilkām trosēm.

VIRSSKATS

- Stāda sakņu kamols
- Koka stumbrs
- Enkuru sistēmas balsts

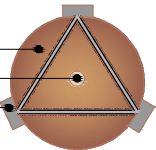

SISTĒMA KOKA SAKŅU AUGŠANAS NODROŠINĀŠANAI
SHEMATISKS GRIEZUMS

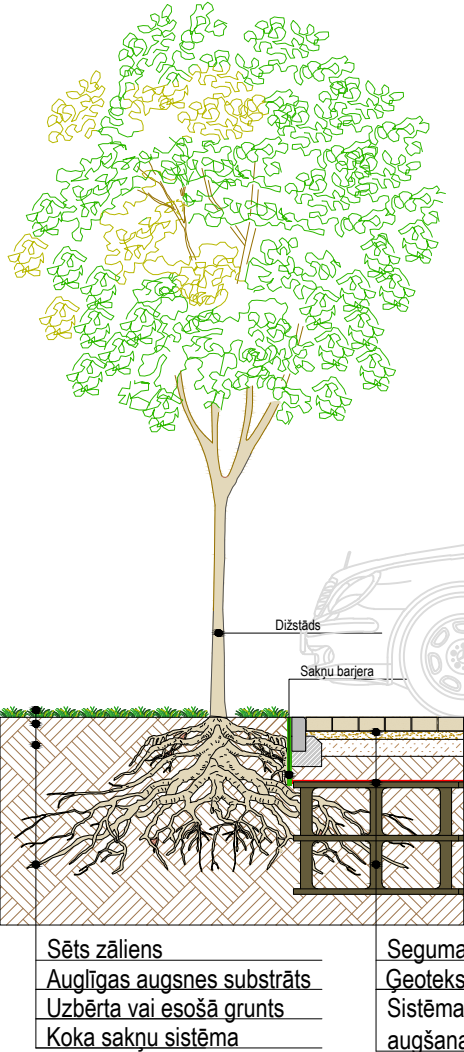

Sistēmas shematiskais attēlojums



Integrējamas inženierkomunikācijas



Uz sistēmas veido nepieciešamo segumu konstrukciju




Sistēma nodrošina labākus augšanas apstākļus pilsētvidē

Piezīmes:

1. Sistēma koka sakņu augšanas nodrošināšanai pasargā koka saknes no mehāniskiem bojājumiem, novērš augsnes nobīdēšanos, kas kavē sakņu attīstību.
2. Risinājums funkcionē arī lietus ūdens absorbēšanai.
3. Konstrukcija piemērojama visa veida transporta slodzēm.
4. Sistēmas paneļi viegli uzstādāmi un nav savienojami savā starpā.
5. Atkarībā no ražotāja, sistēmai dota garantija līdz 100 gadiem.


SAKŅU BARJERA
SHEMATISKS GRIEZUMS

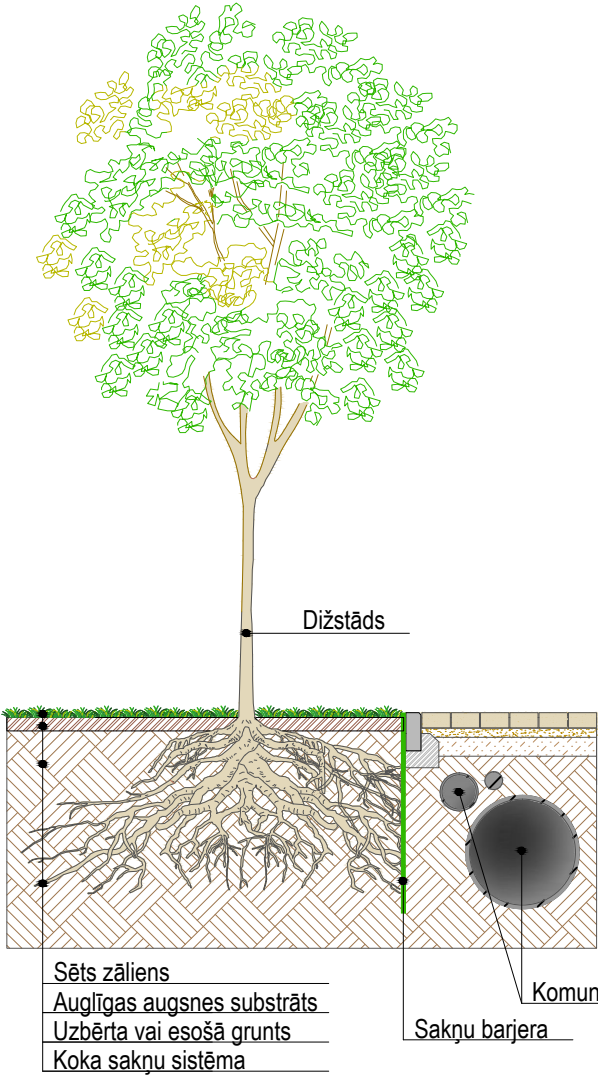


Sakņu barjeras ierīkošana



Sakņu barjera

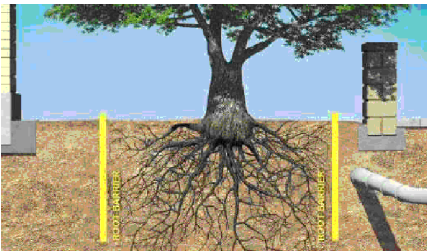

Ēkas pamatu un komunikāciju cauruļu pasargāšana ar barjeras palīdzību

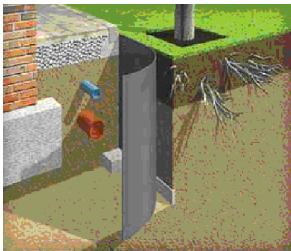


Sakņu barjeras izmantošana

Piezīmes:

1. Sakņu barjeras izmanto, lai pasargātu būves vai inženierkomunikācijas no koku sakņu radītiem bojājumiem. Barjera novirza koku saknes gar tās malām, nenodarot kaitējumu sakņu sistēmai. Saknes nevar cauraut norobežojošo barjeru.
2. Barjeras ieteicams uzstādīt jau projekta realizācijas sākumā, taču to var ierīkot arī jau labiekārtotās teritorijās.

KOKA STUMBRA NOSTIPRINĀŠANA
SHEMATISKS GRIEZUMS

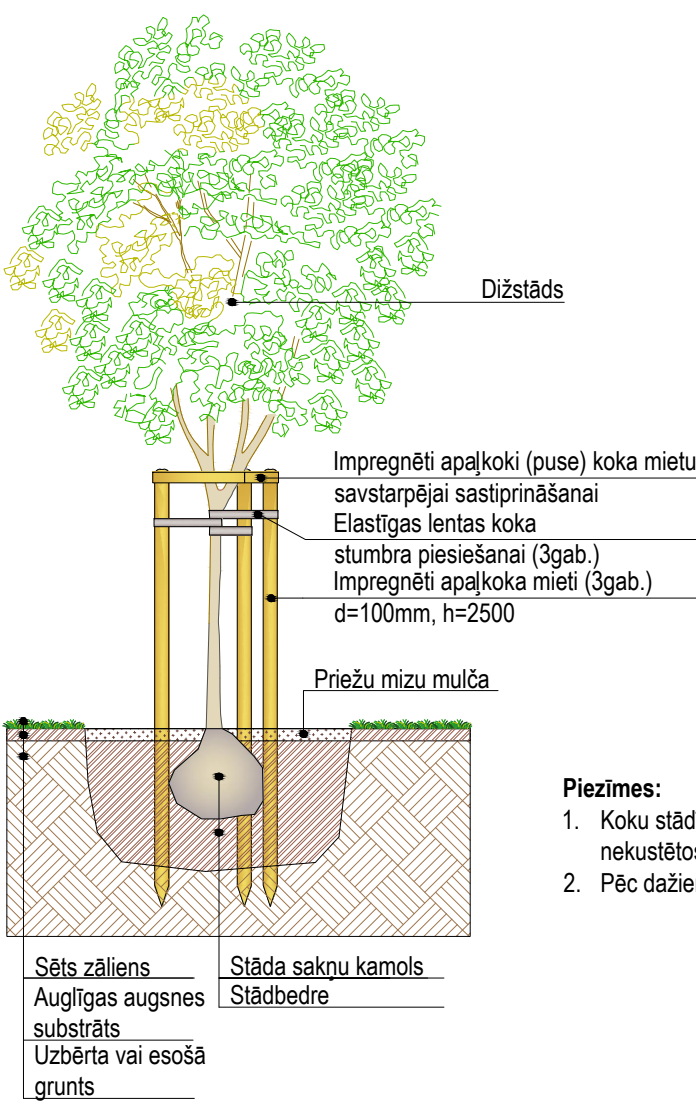



Koka stumbra atsaitēšana




Koka stumbra nostiprināšana ar trim apaļkoka mietiem


Piezīmes:

1. Koku stādīšanas laikā veic koku stumbru nostiprināšanu, lai koks nekustētos un vieglāk apsākotos.
2. Pēc dažiem gadiem, kad koks ir izeaudzis, auga balstus var noņemt.

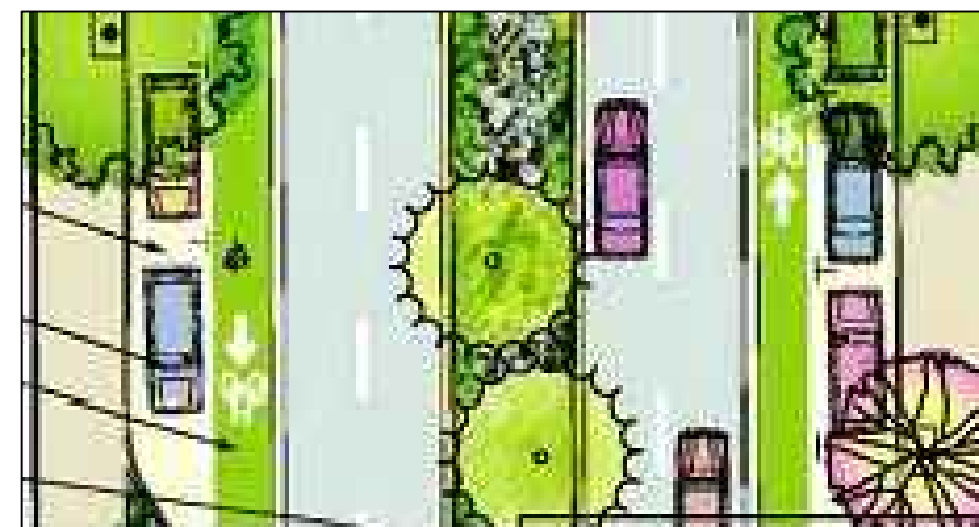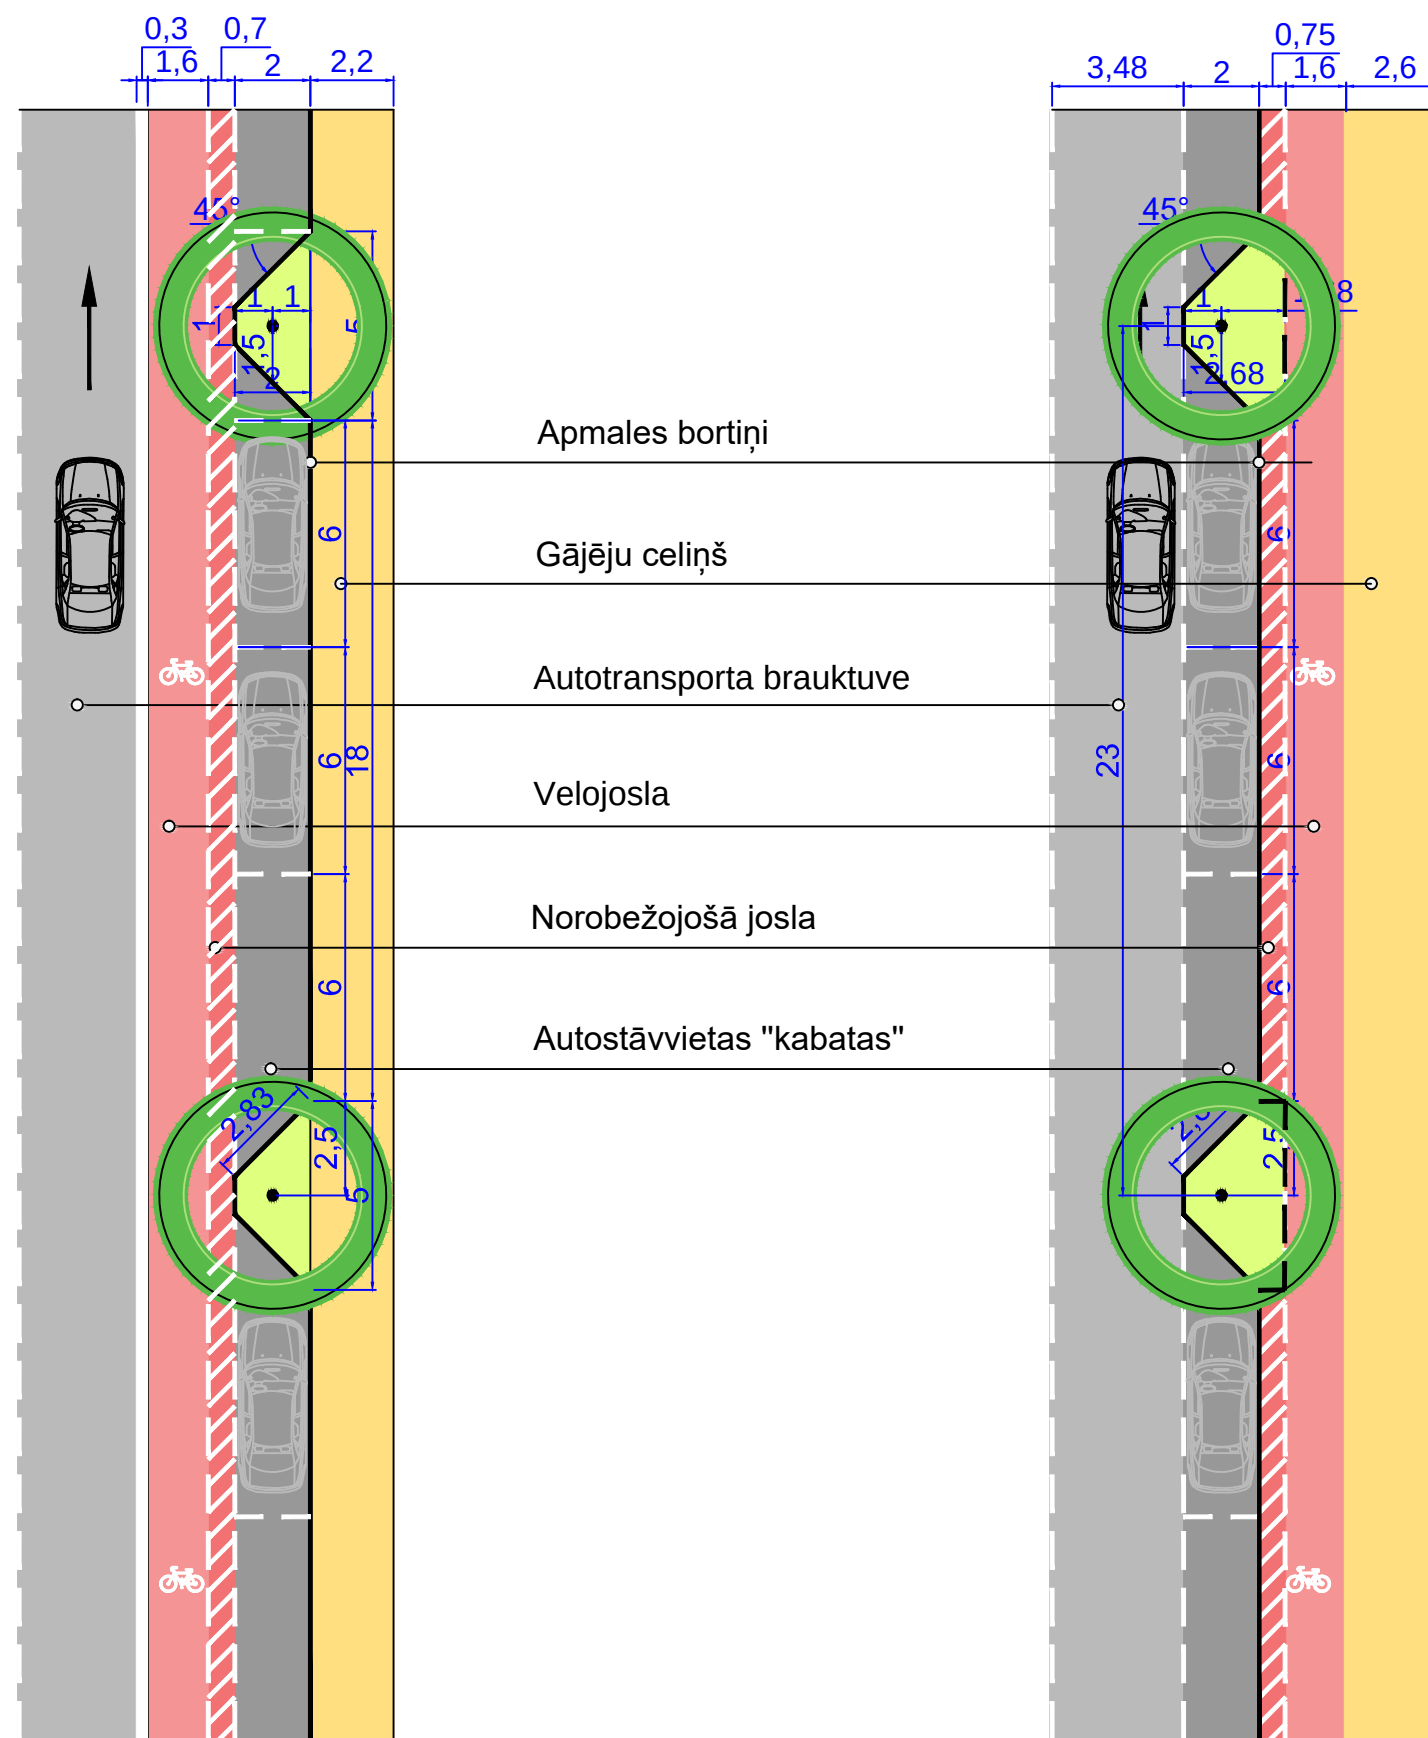


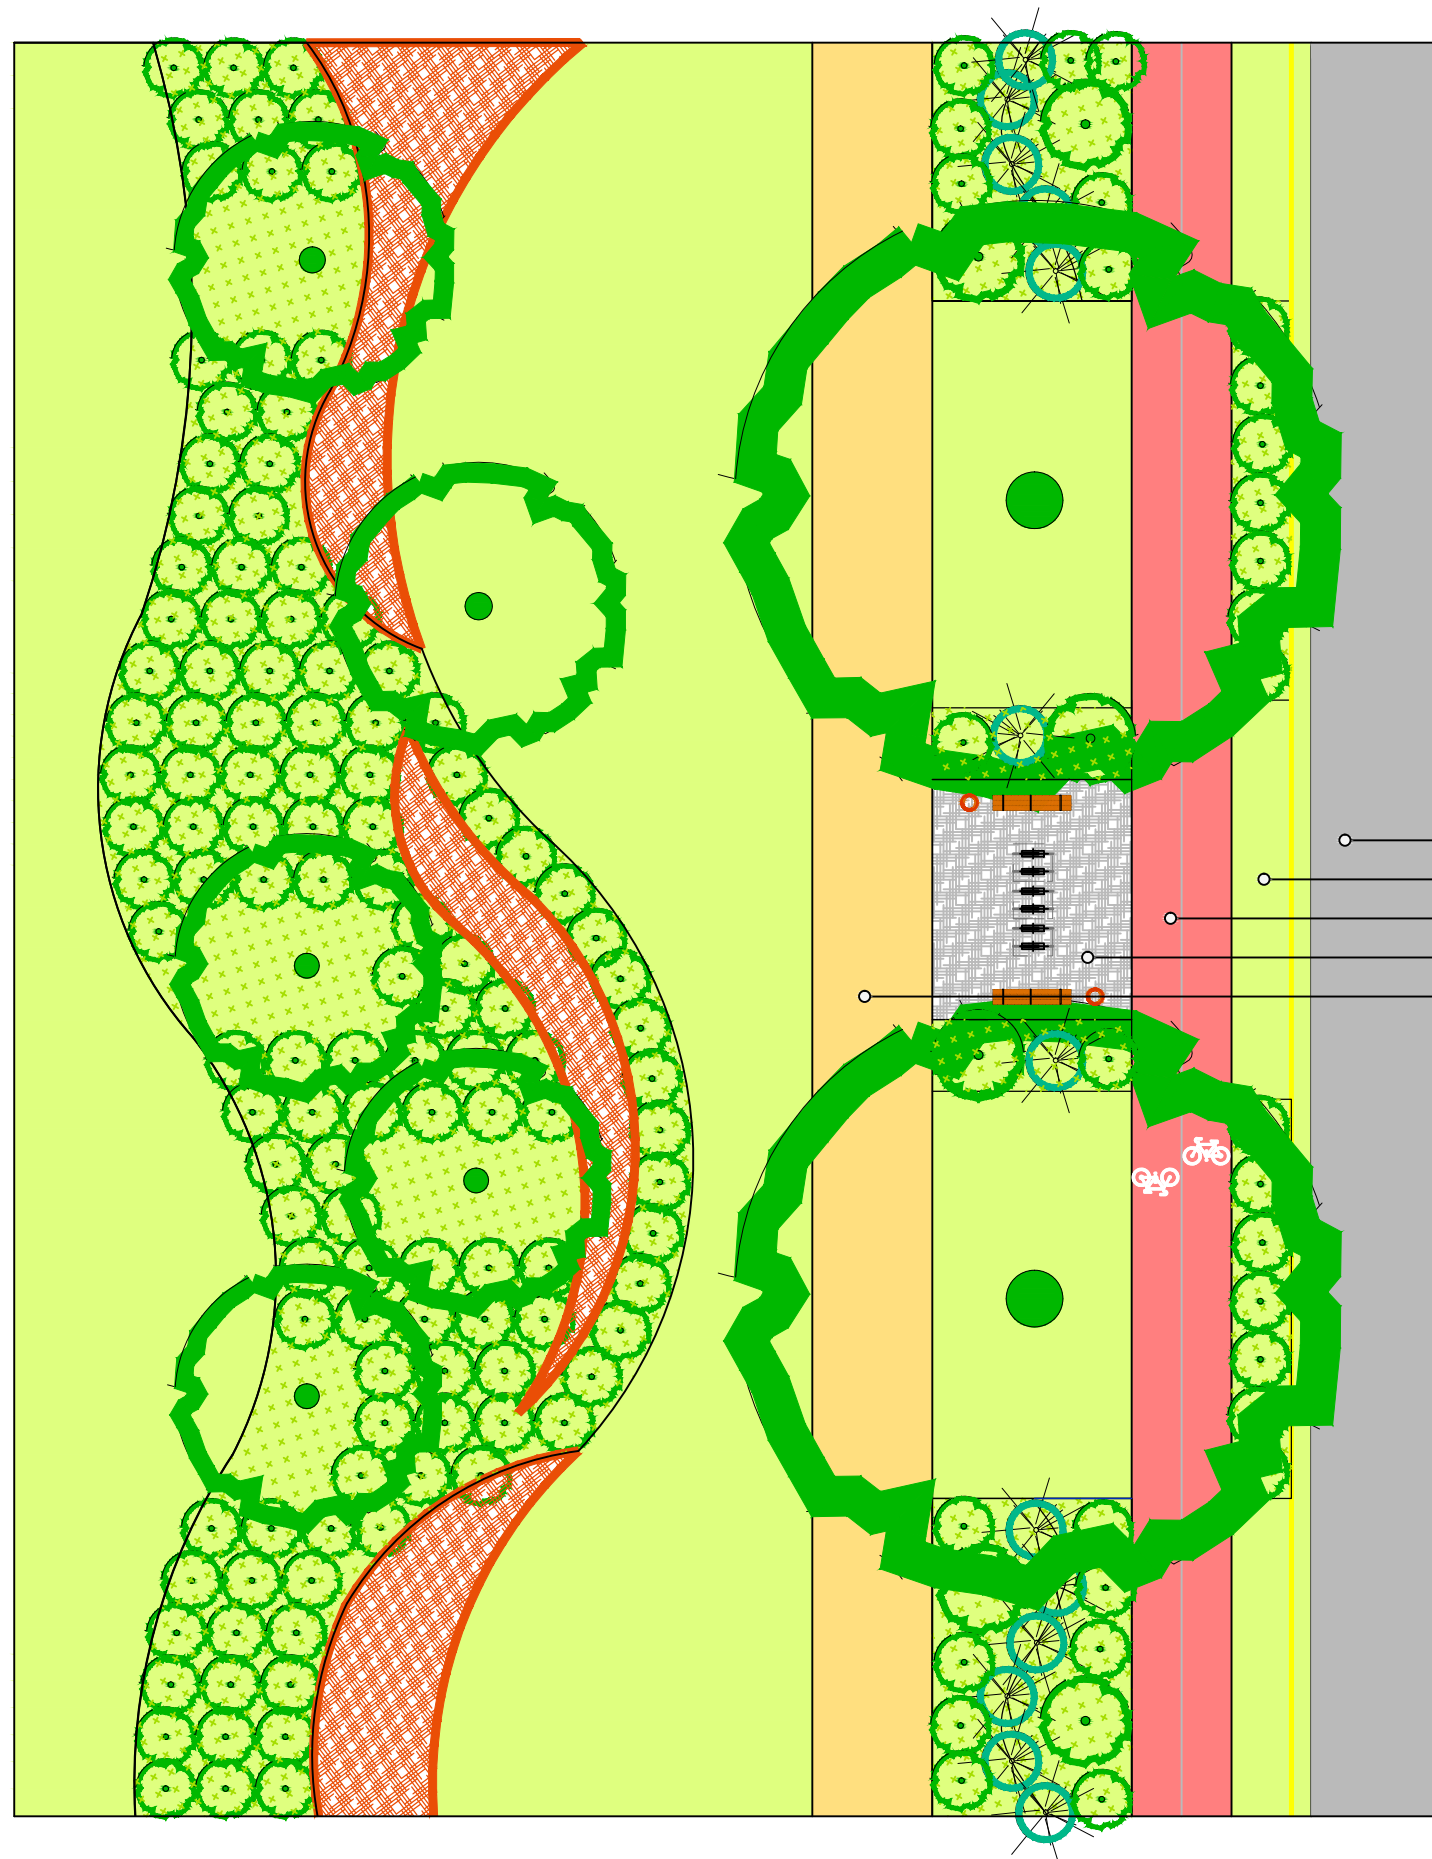


Autotransporta brauktuve
Atpūtas laukums
Velojosla
Gājēju celiņš
Autostāvvietas "kabatas"

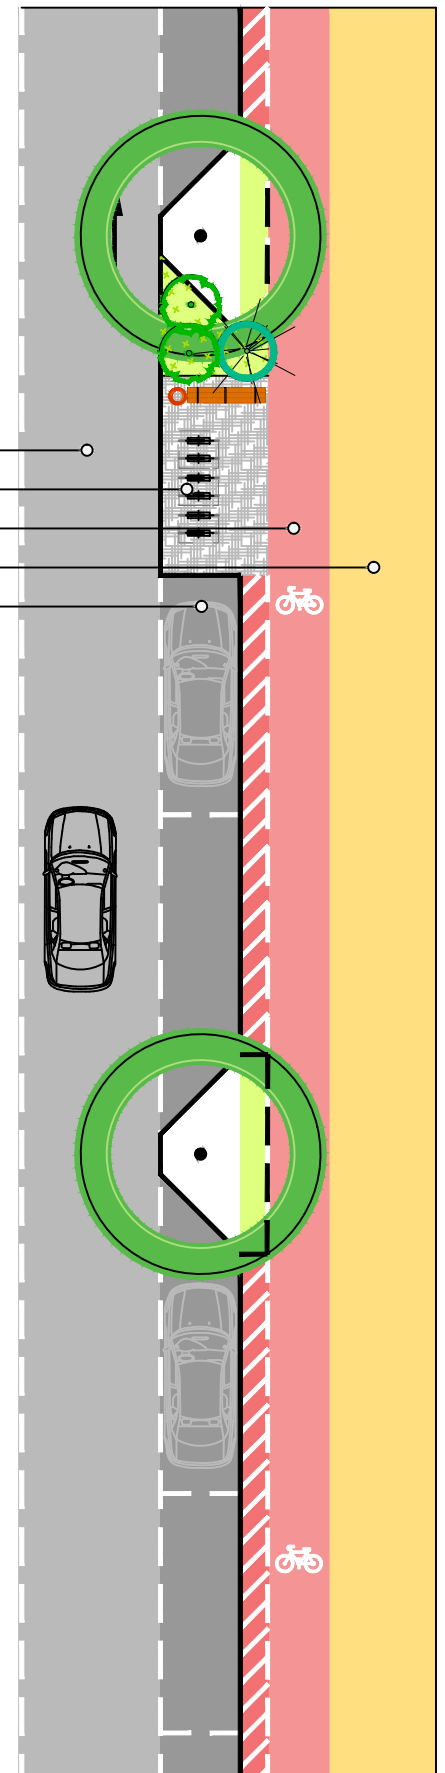


VIRSŪDEŅI

Caurtekas gala nostiprinājums ar velēnu

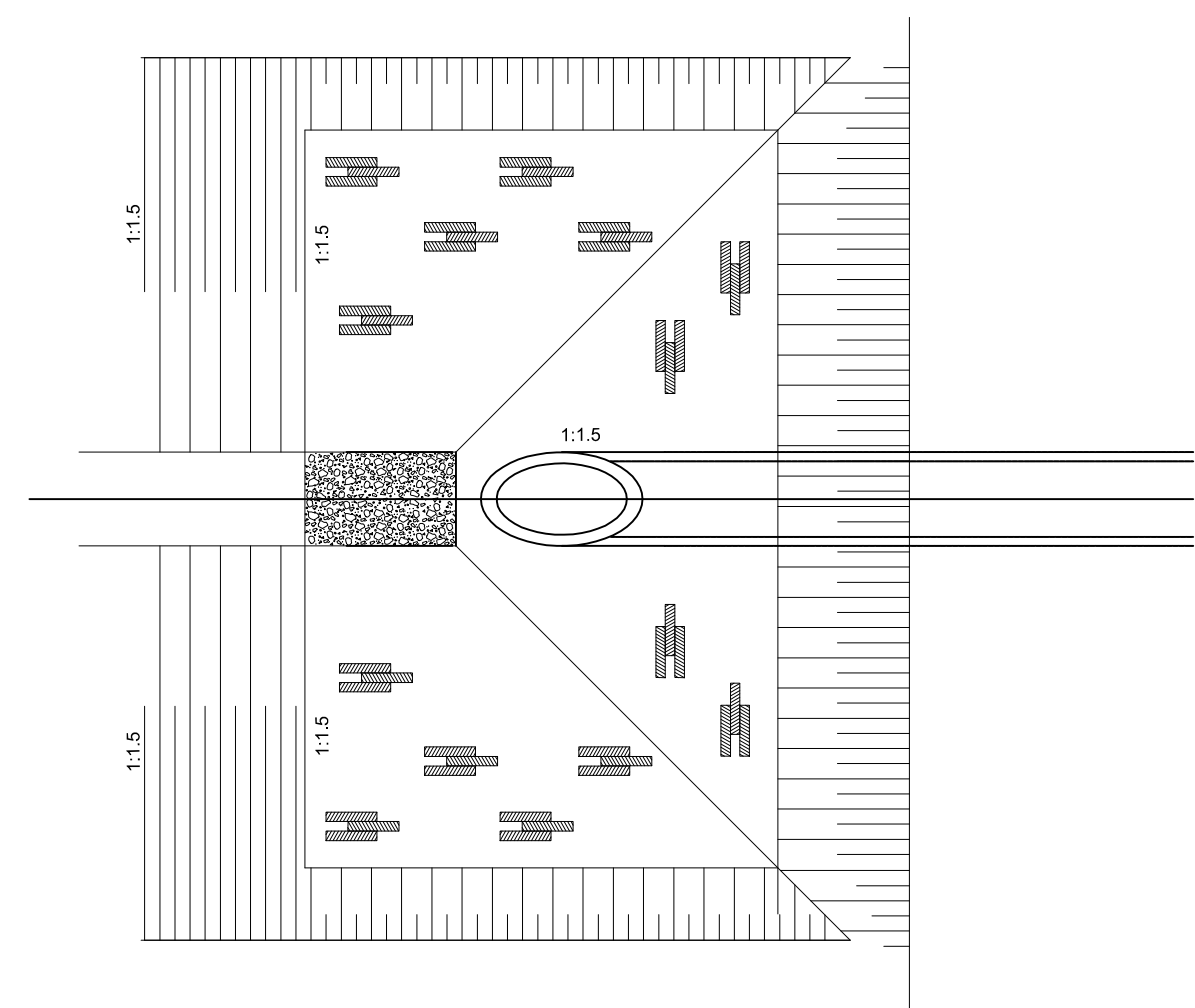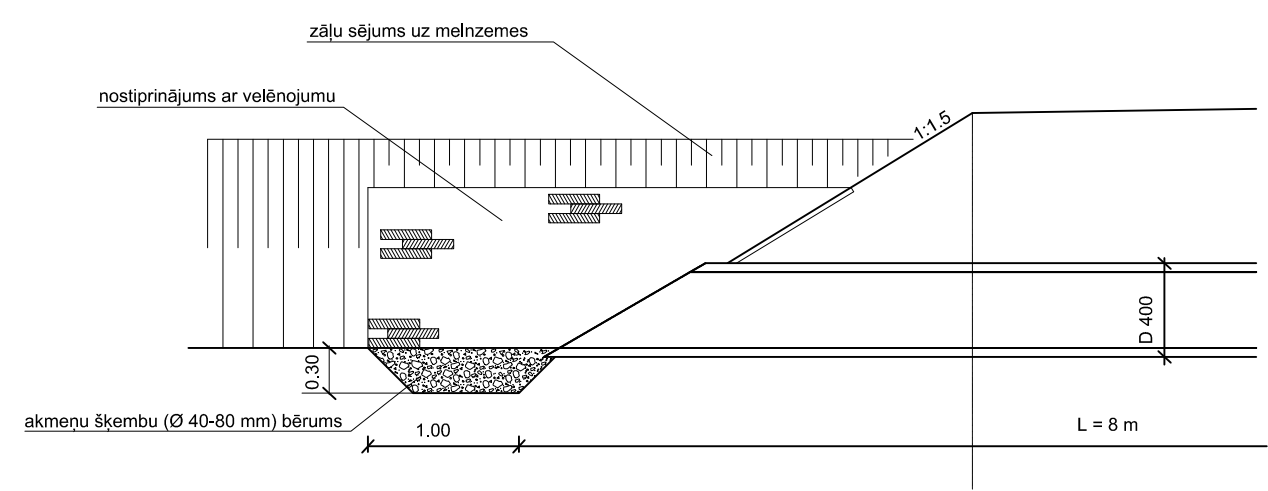


Caurtekas gala nostiprinājums ar bruģējumu

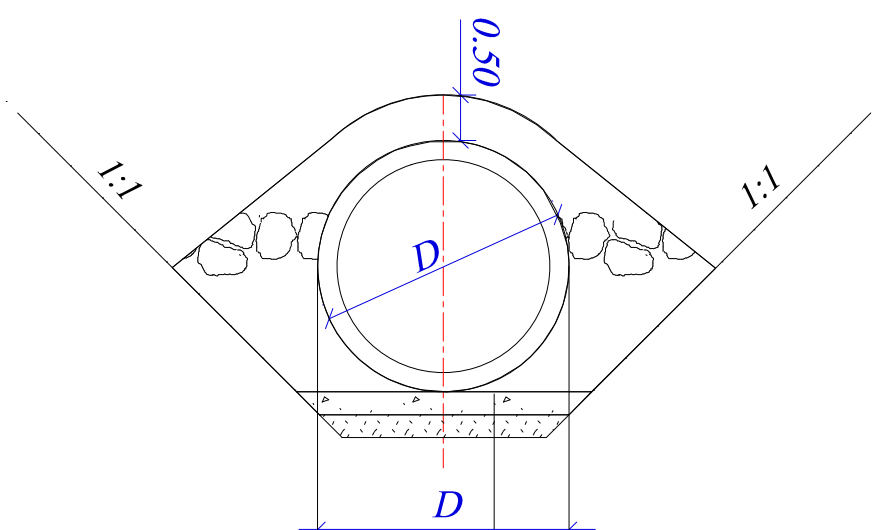


Dolomīta sīkšķembas 15cm
Smilts izlīdzinošā kārtā 15cm
Pamats esošā grunts

Laukakmeņu bruģējums
Java M10


Dolomīta sīkšķemba

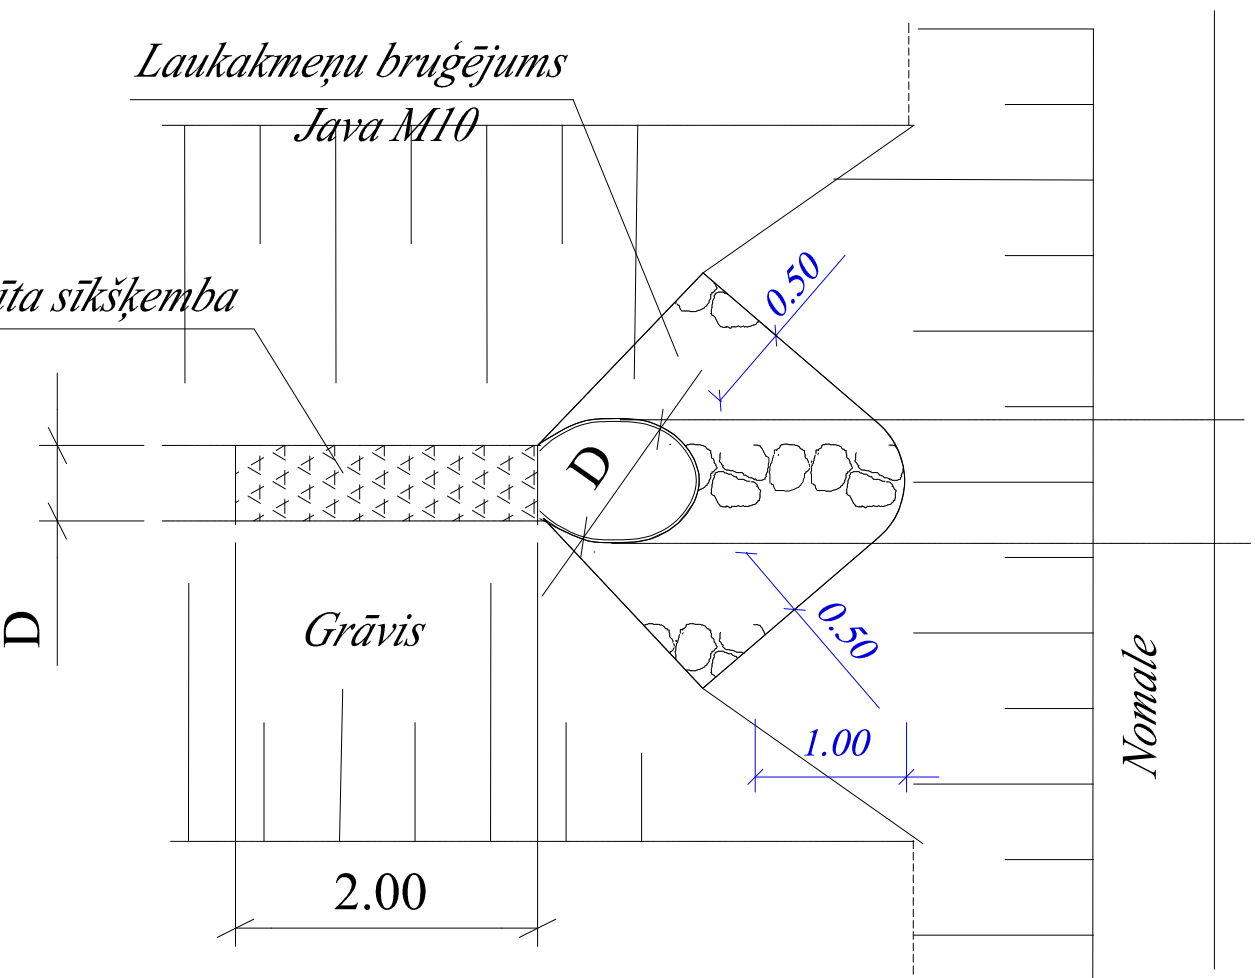


Caurtekas gala nostiprinājums ar betonējumu (sānskats)
Augu zeme apsēta ar zāli



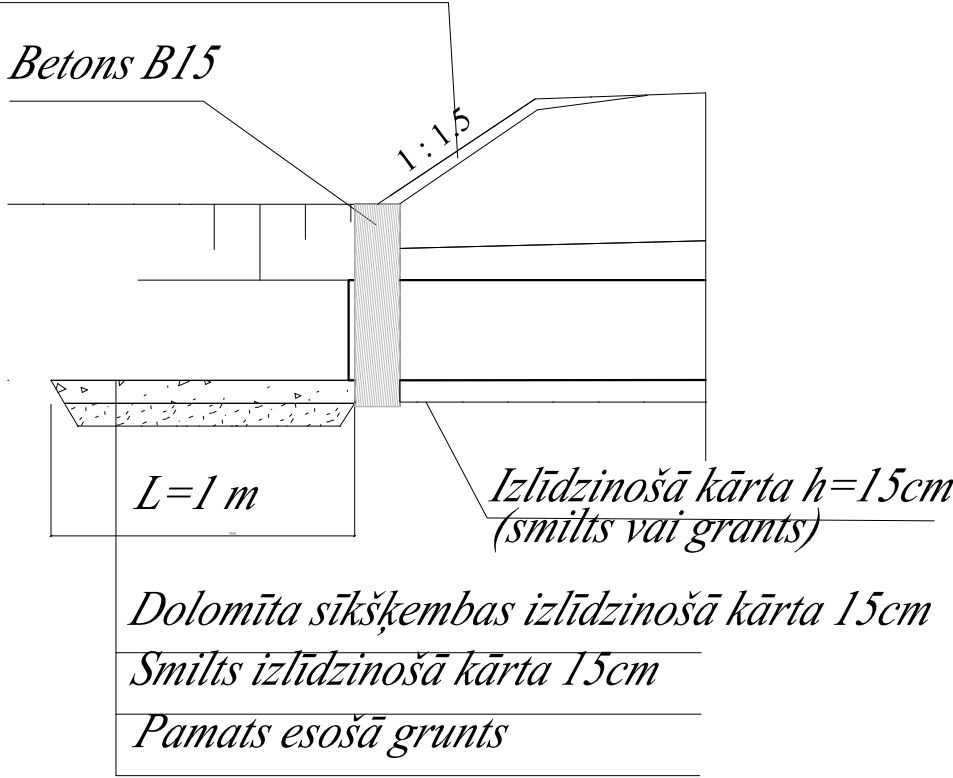


Caurtekas gala nostiprinājums ar betonējumu (pretskats)

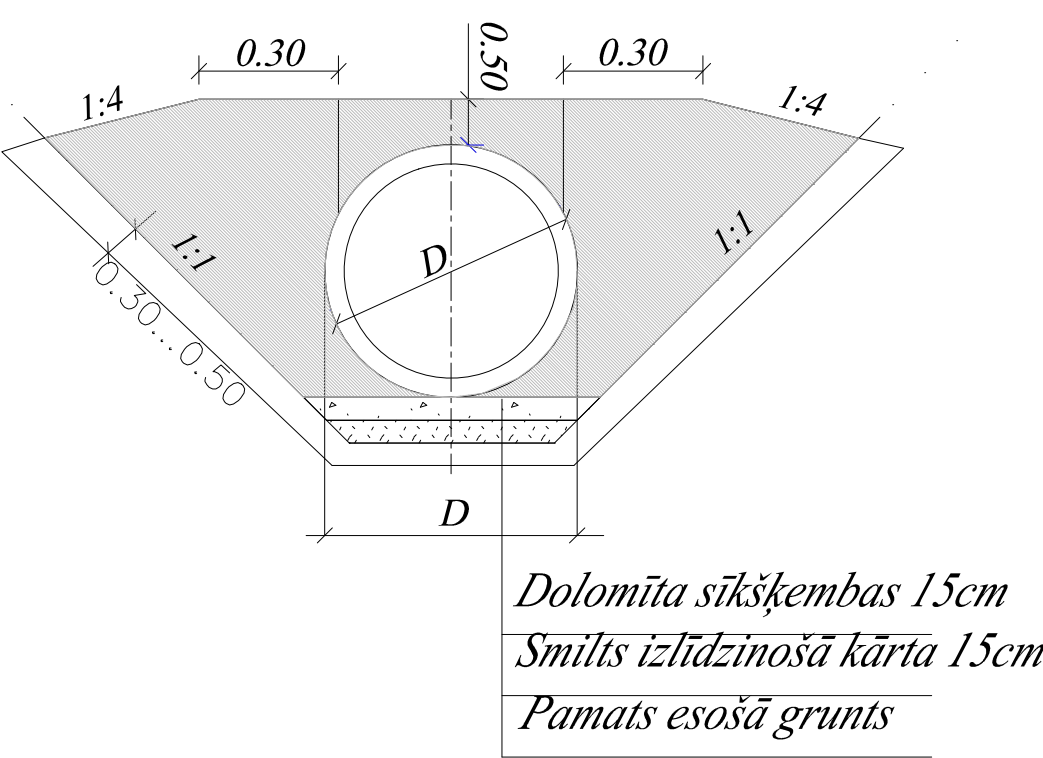


Caurtekas gala nostiprinājums ar betonējumu (virsskats)
Dolomīta sīkšķemba *Betons B15*

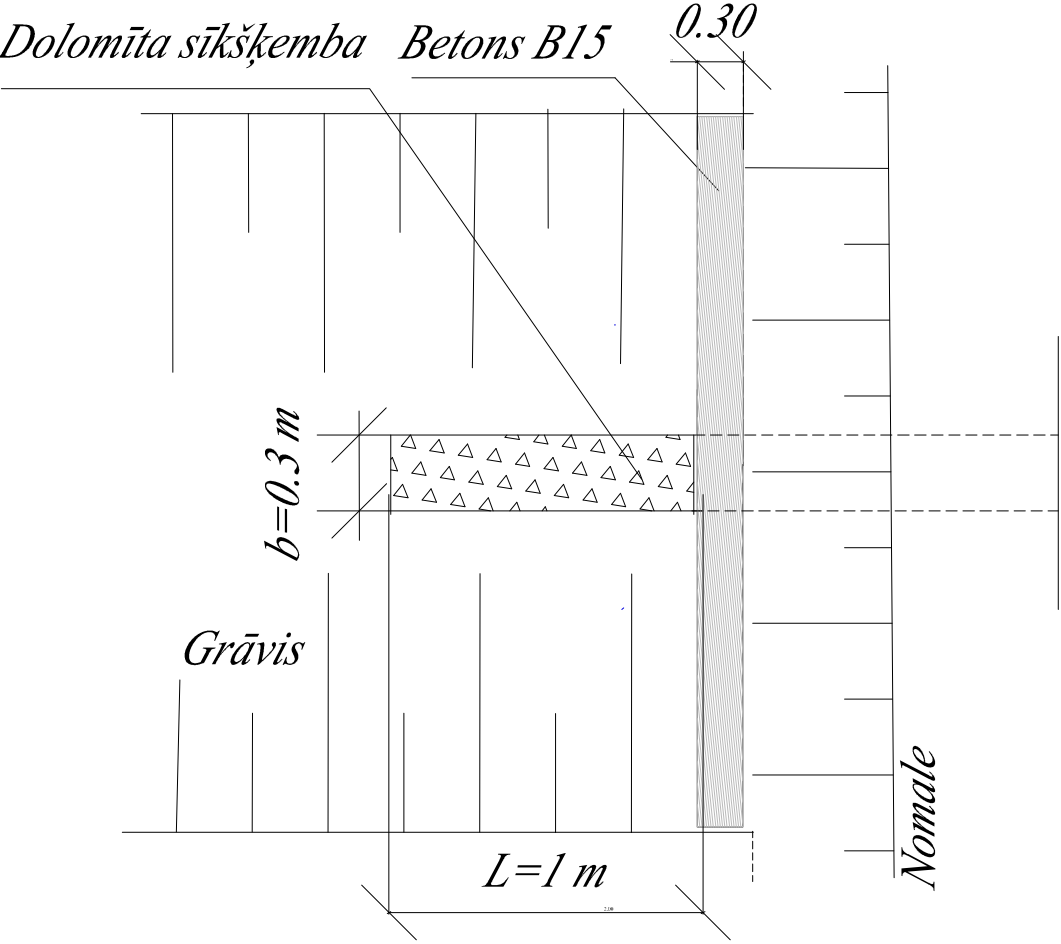


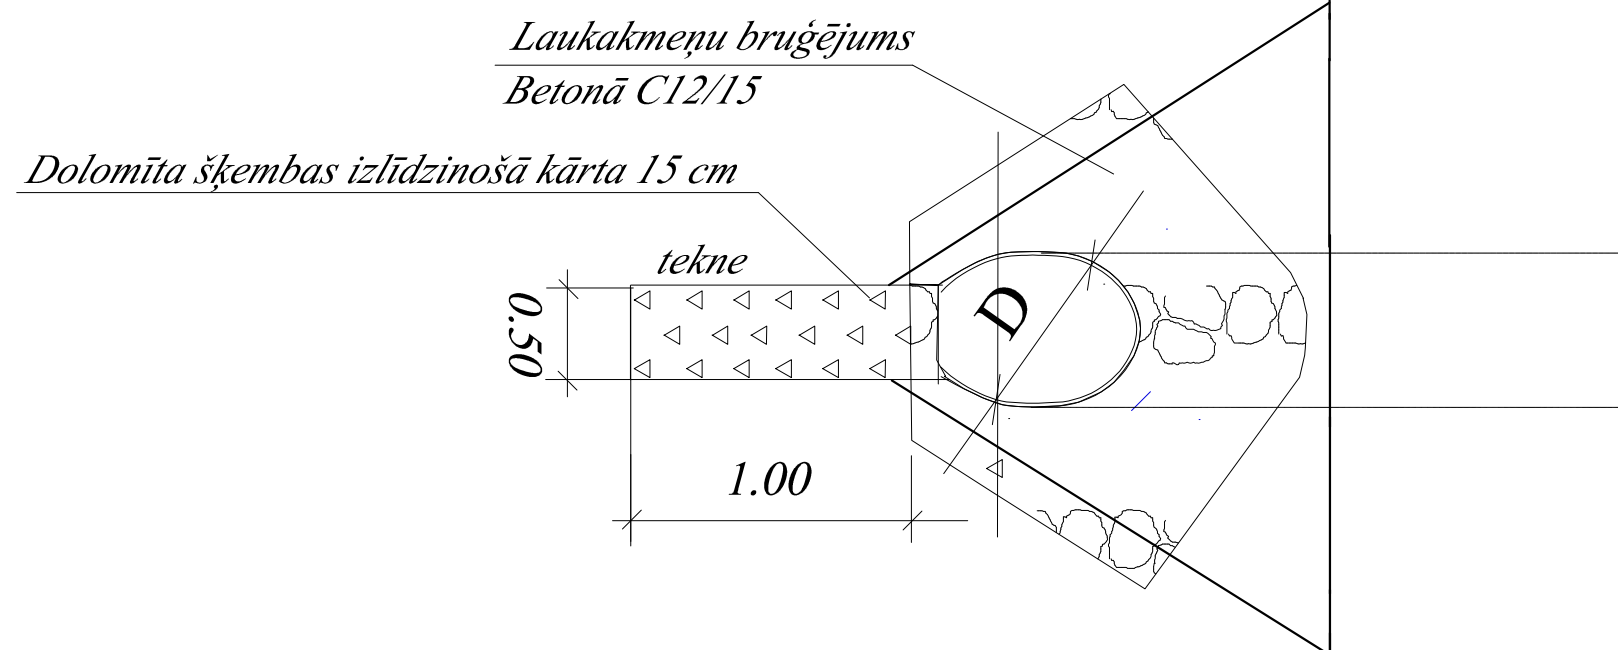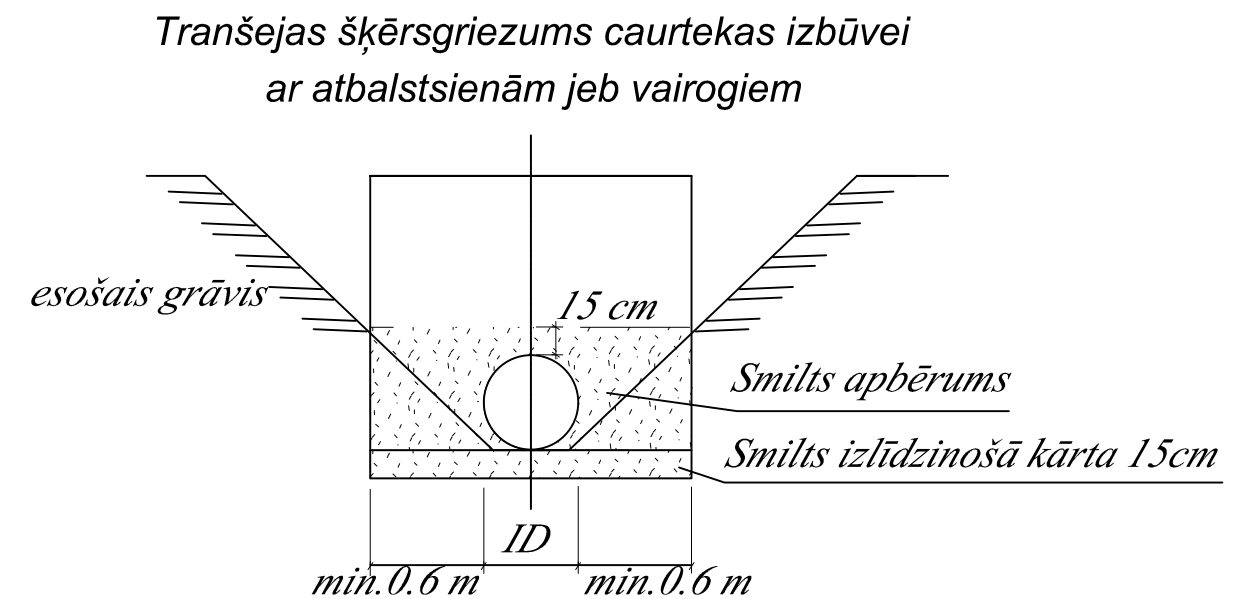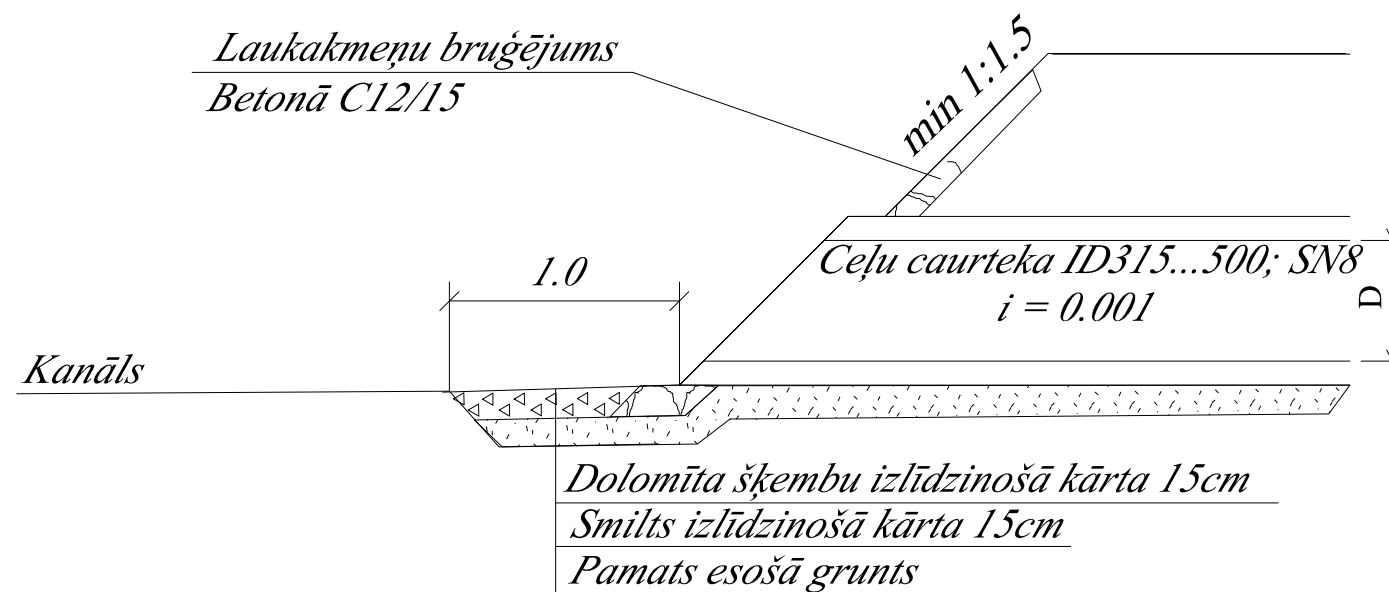


Lietusūdeņu
mazā aka ar kupolu

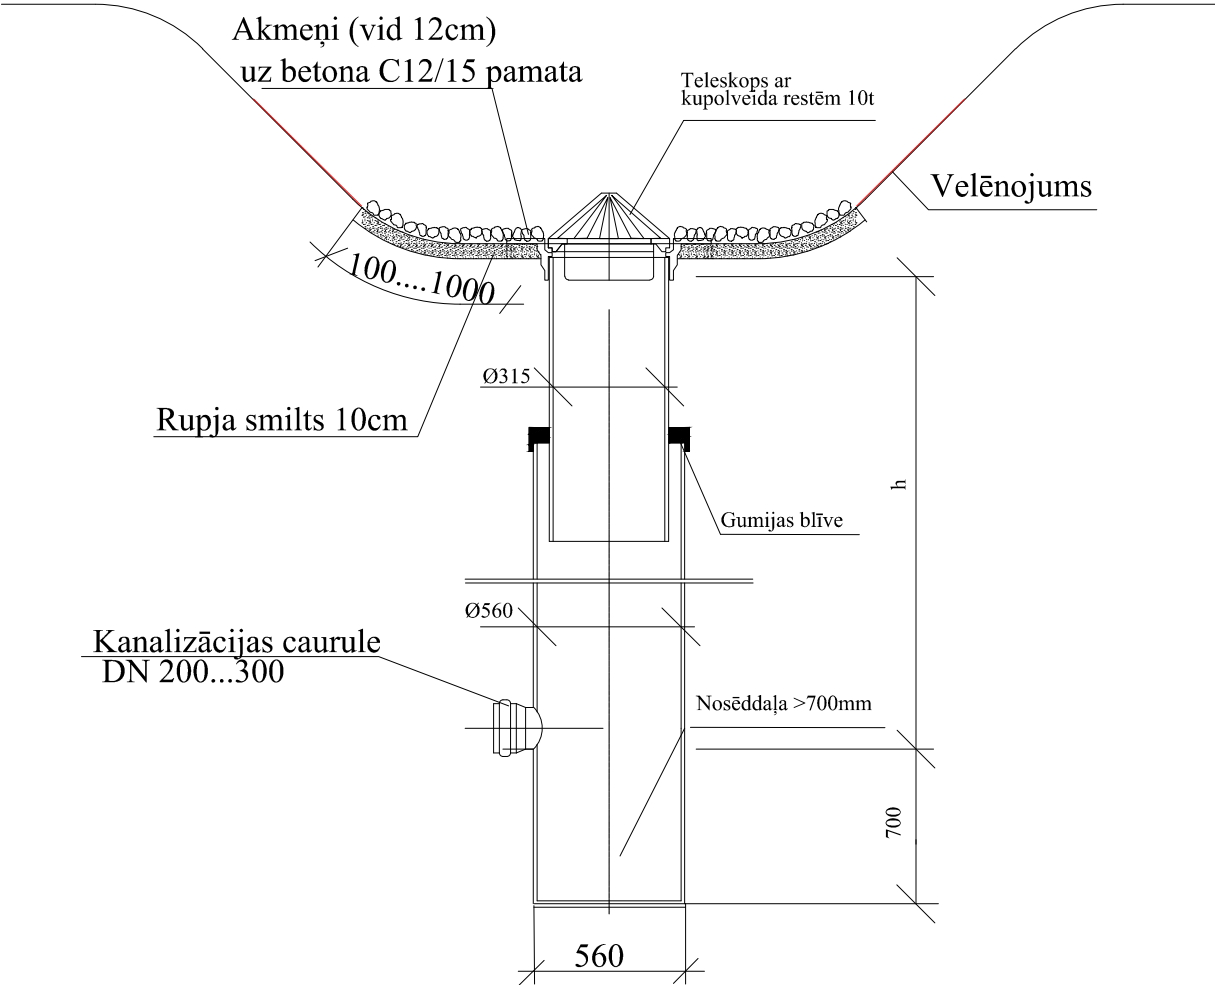


Lietus dārzs

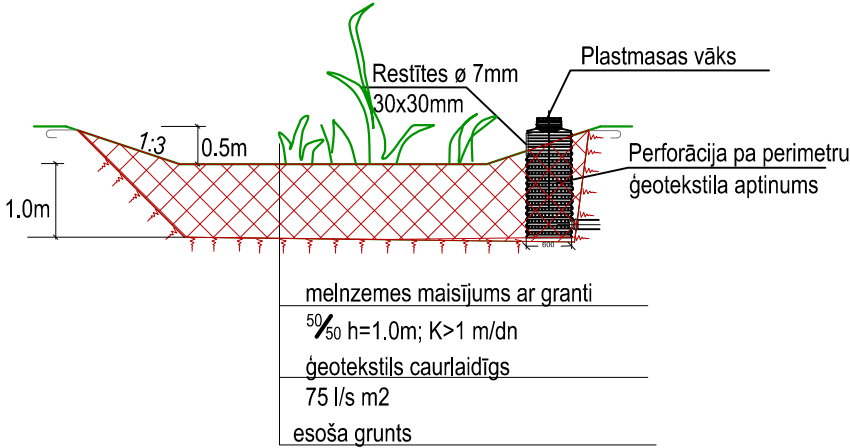


Ievalka ar lietusūdeņu
pārplūdes aciņu

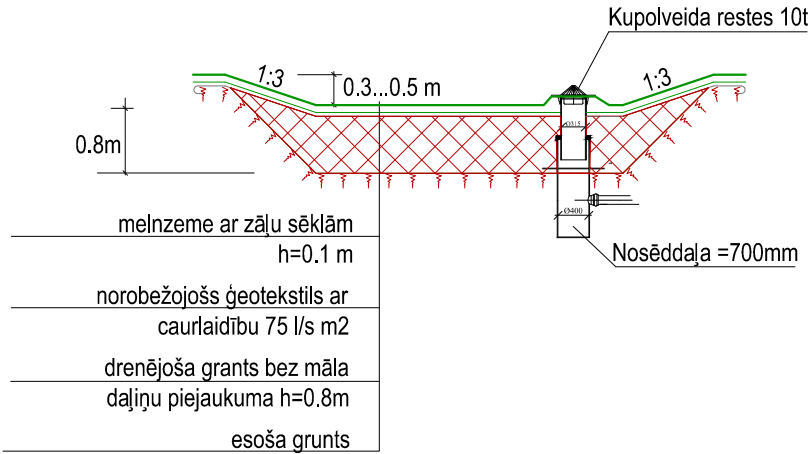


VIRSSKATS AKAI pie kanāla

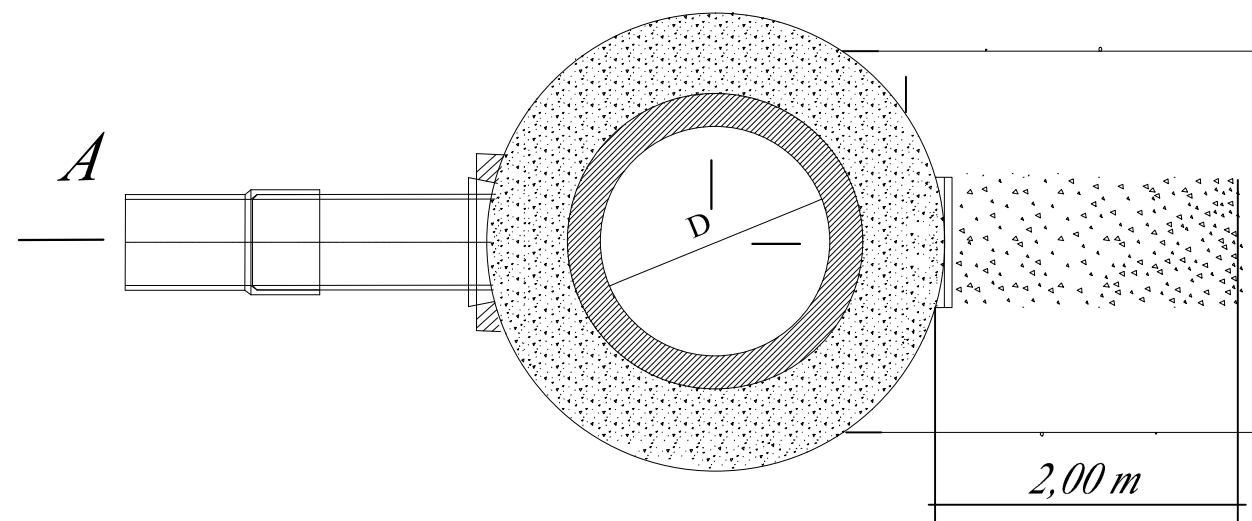

DZELZBETONA GRODU AKA
šķērsgriezums

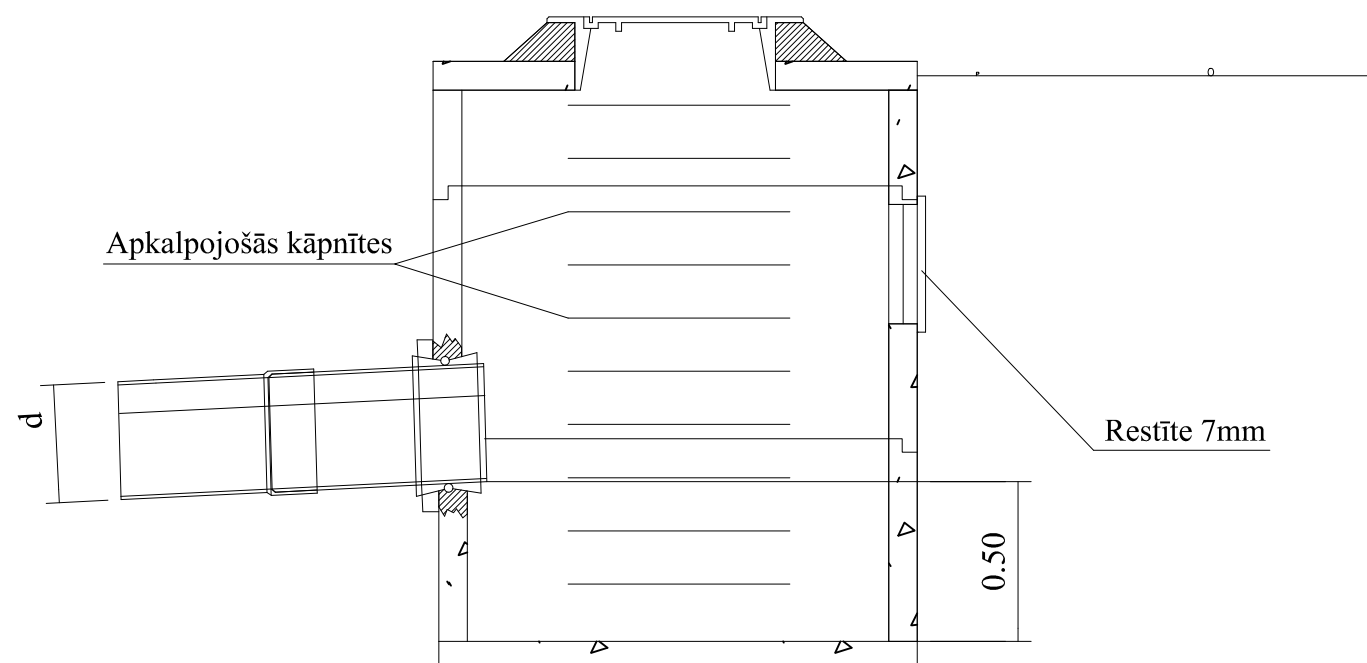

Griezumi. Gūliju izvadi nogāzēs

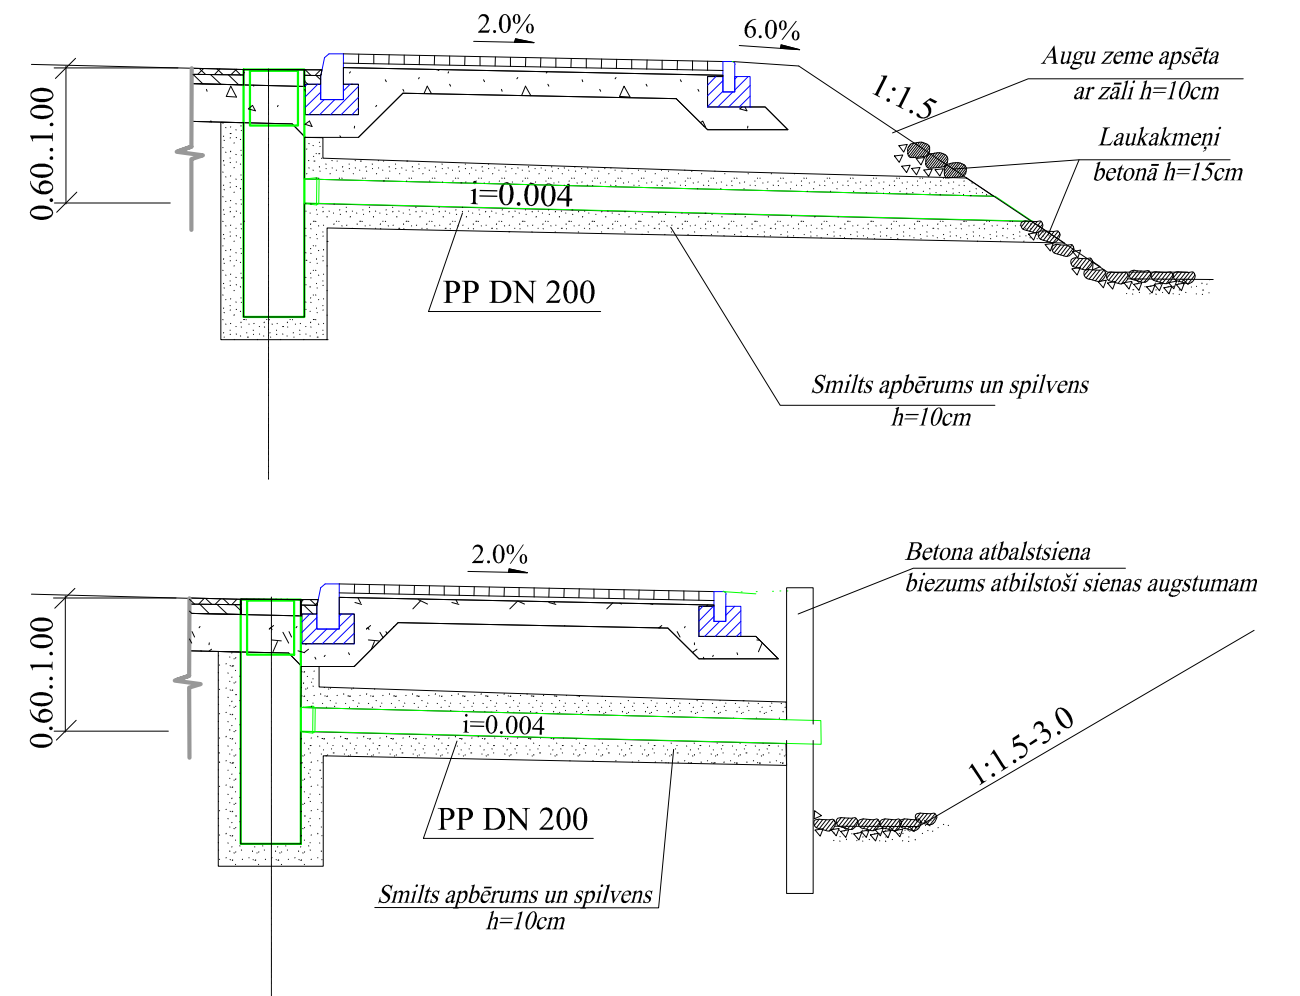


Piezīmes:

1. Visi izmēri doti metros
2. Apakšzemes komunikāciju novietojums šķērsprofilā dots orientējoši, pirms būvdarbu uzsākšanas precizēt pie attiecīgā komunikāciju īpašnieka.

MENIĶA RISINĀJUMS. I VARIANTS


Griezums 1-1 meniķim M 1 : 100

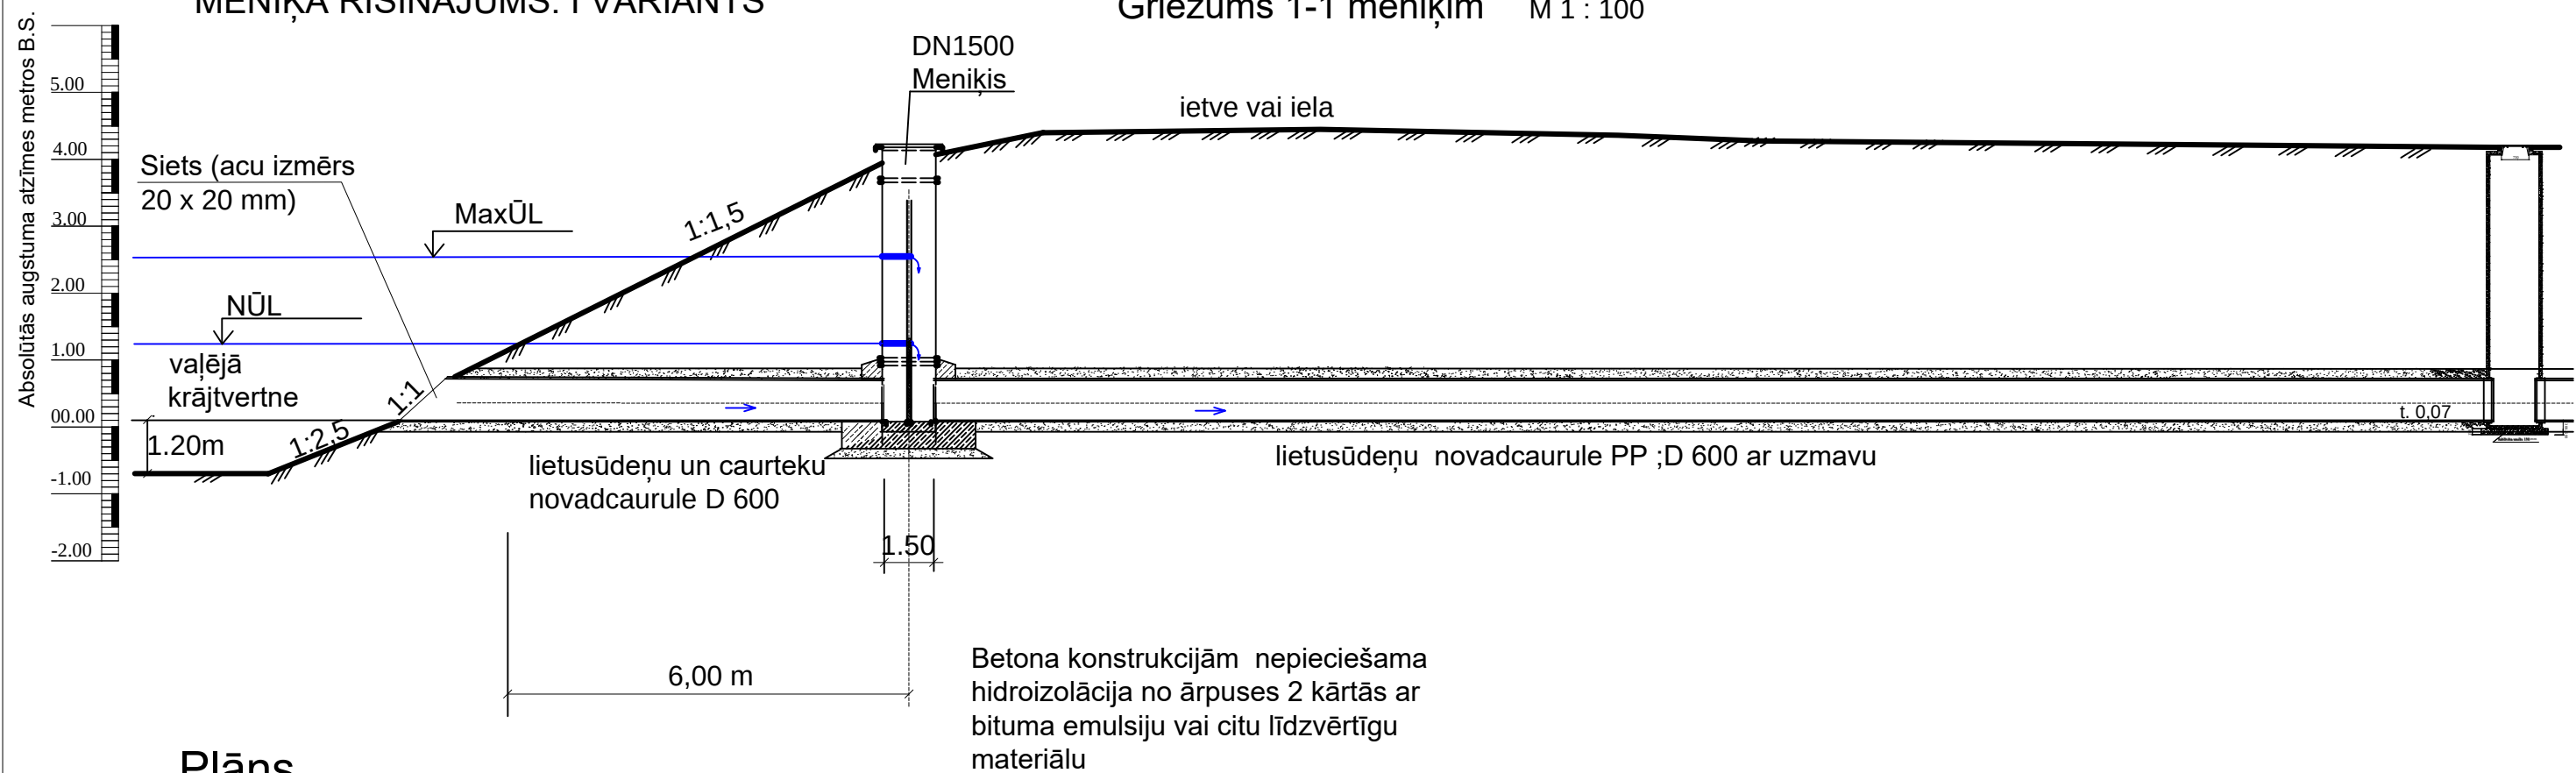


Plāns

1


Uz kolektoru

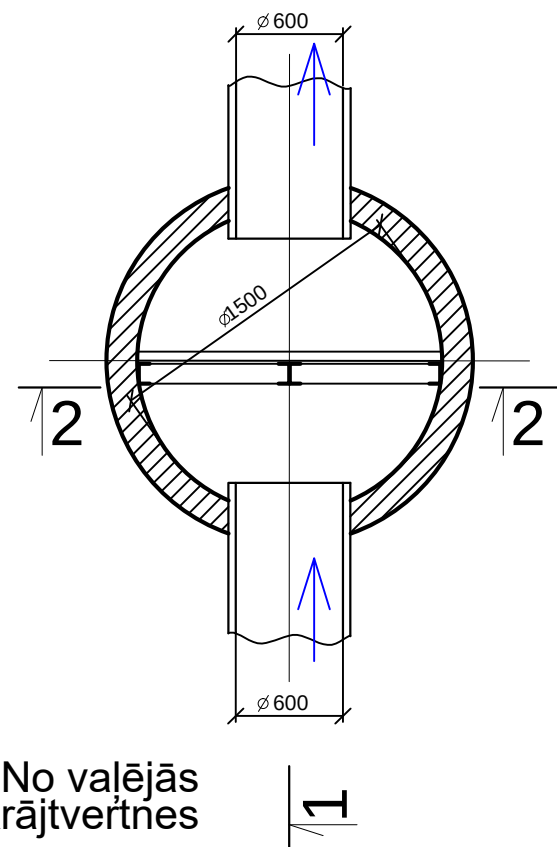


2-2

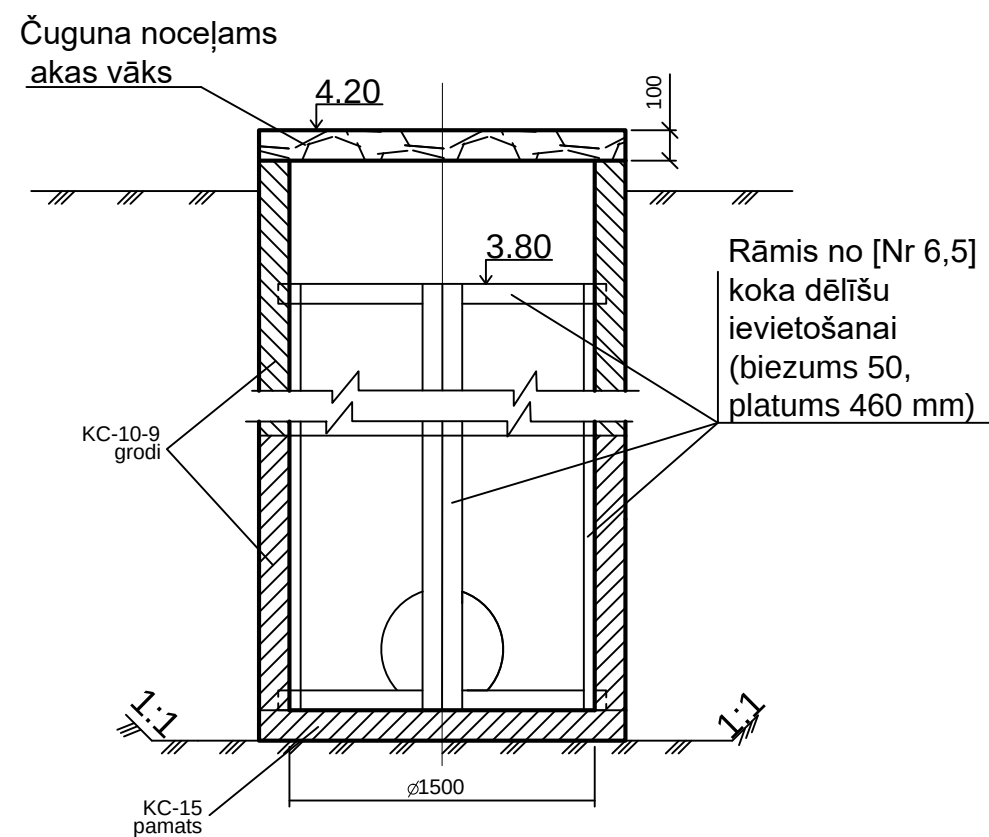


MENIĶA RISINĀJUMS. II VARIANTS

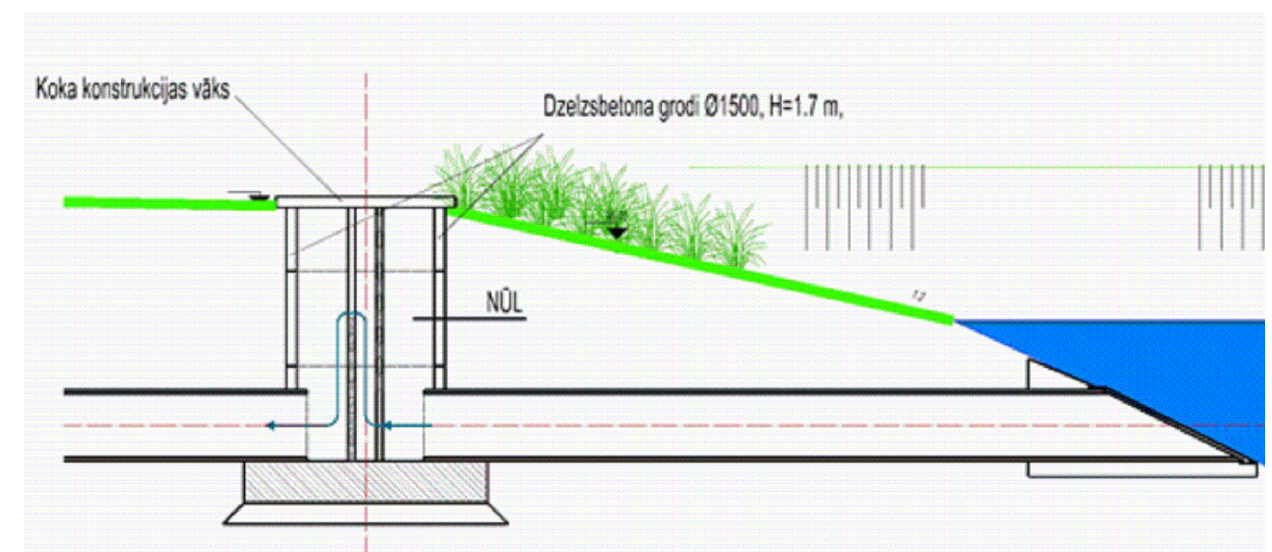


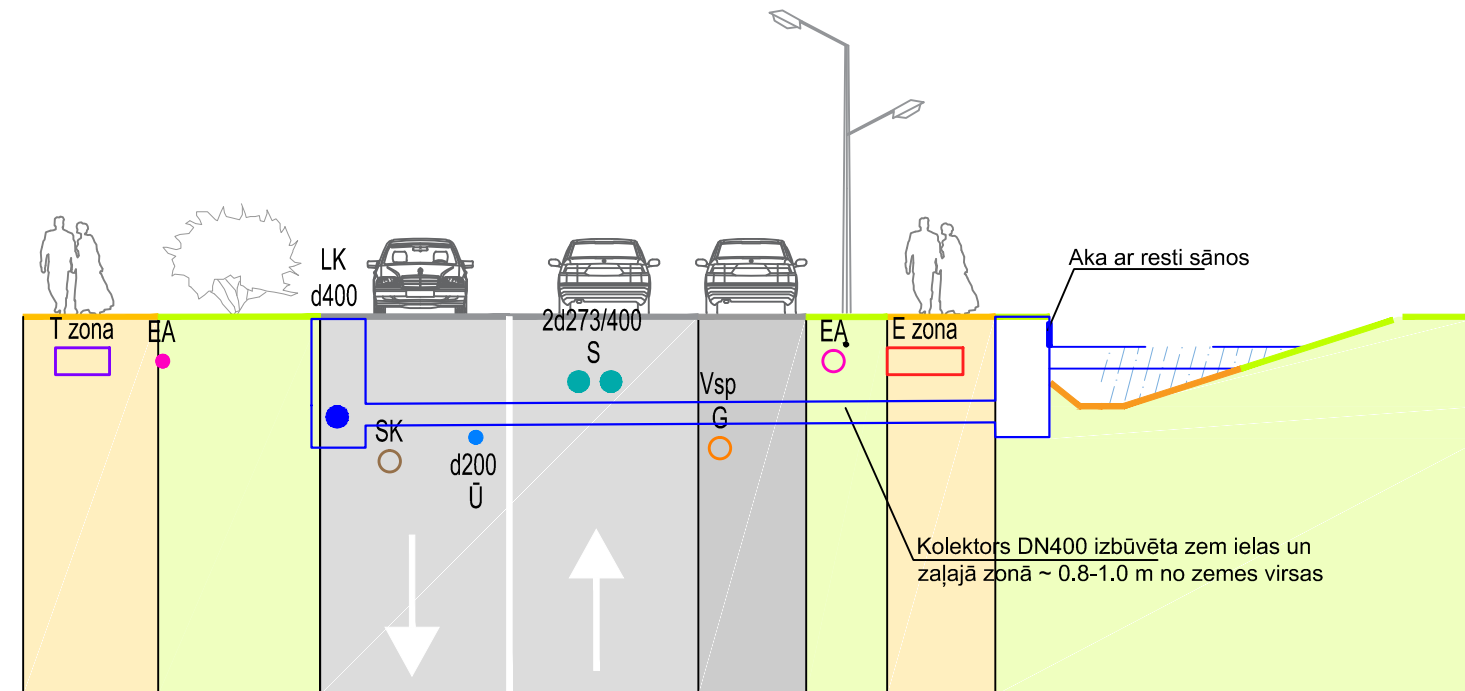


Dīķera tips caurteku izbūvei
starp kanāliem zem ielām

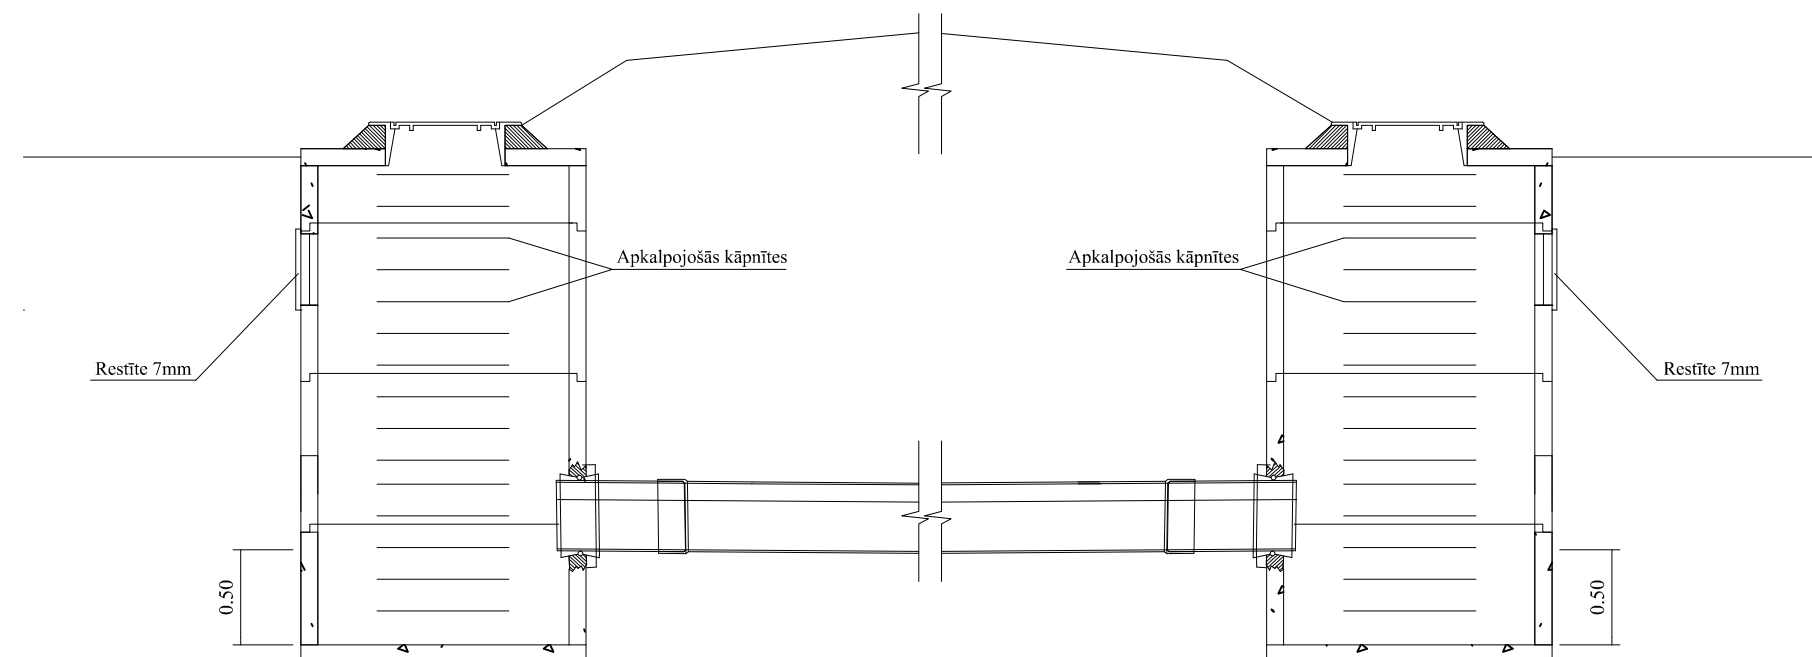


GN-1; GN-2

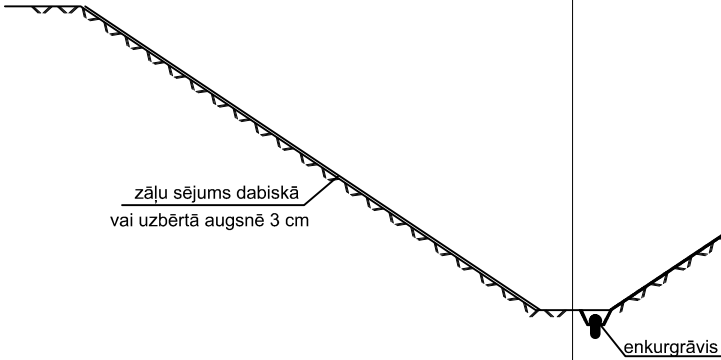

GN-3

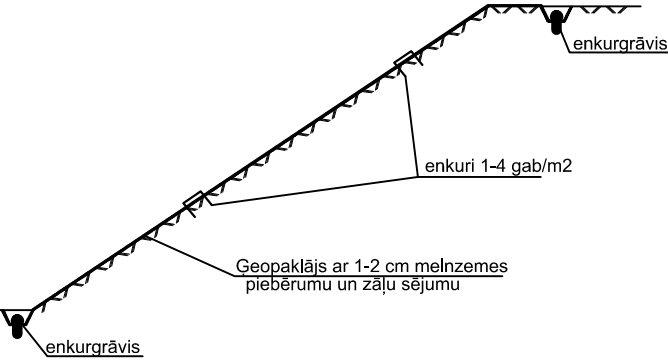


GN-8

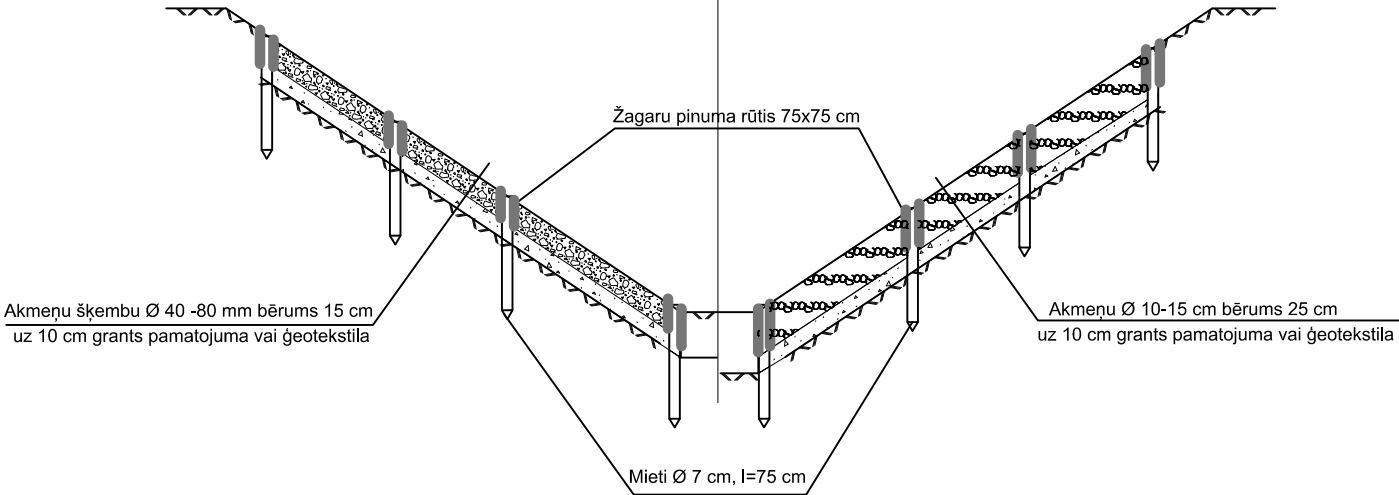


GN-9


GN-4

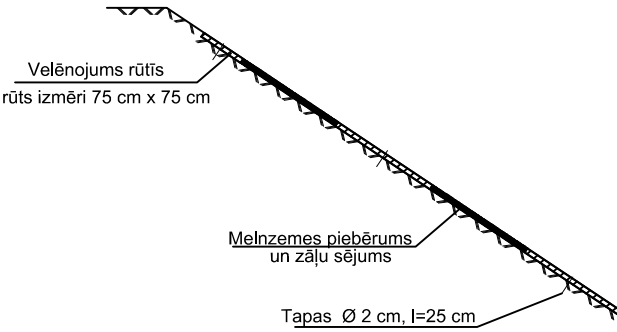


GN-5

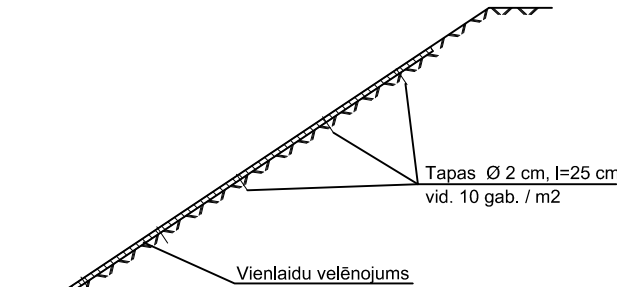


GN-10

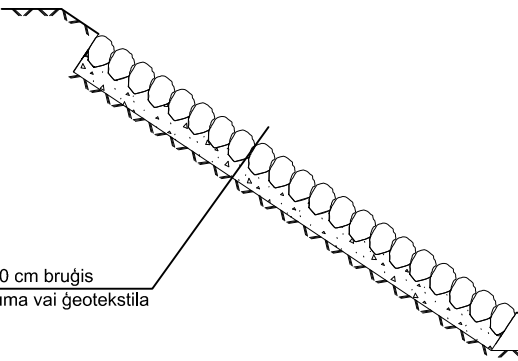


GN-11

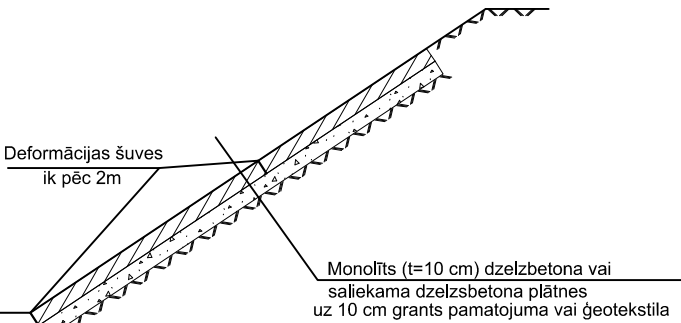

GN-6

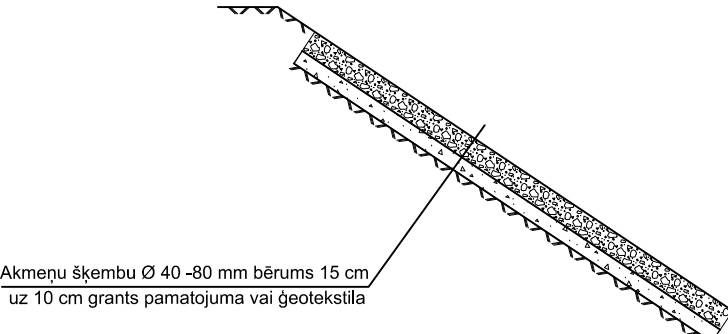


GN-7

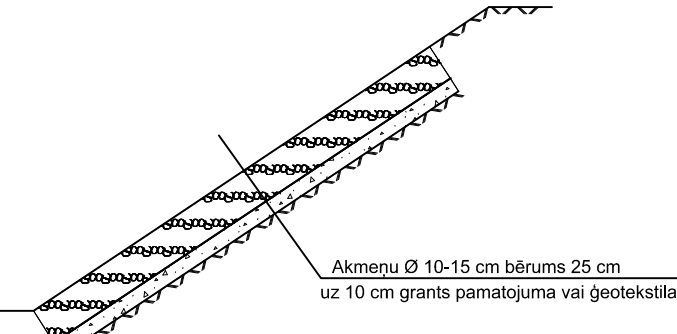


GN-12

GN-13

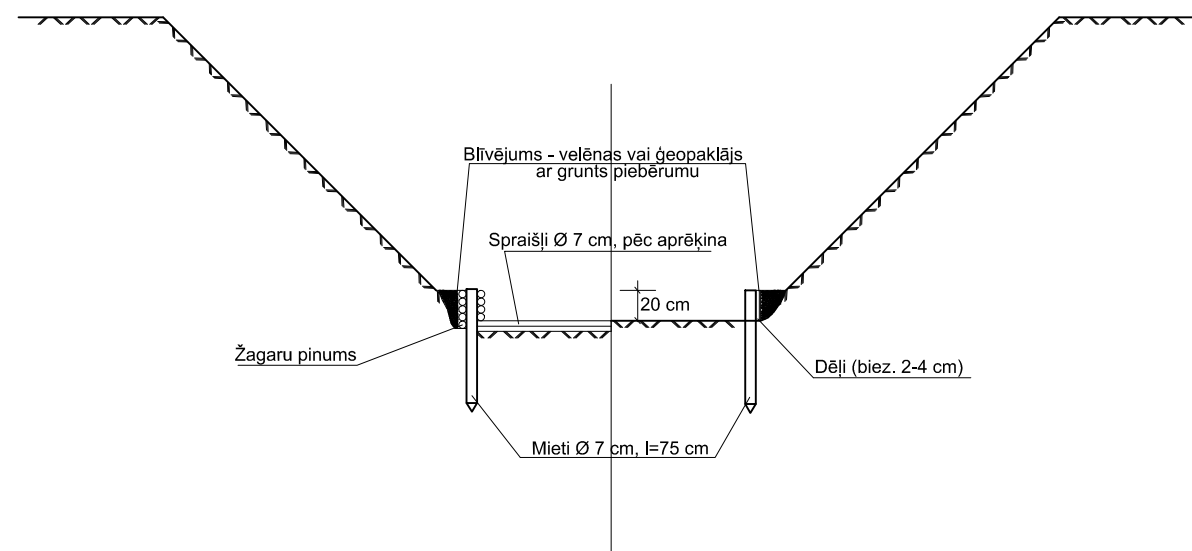


GN-16

GN-17

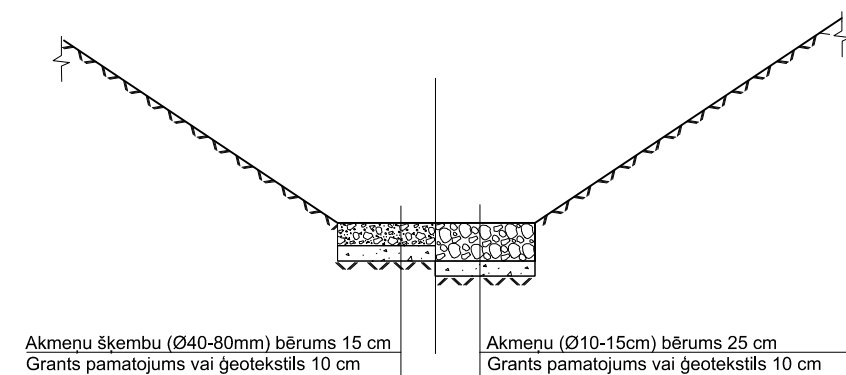


GN-14

GN-15

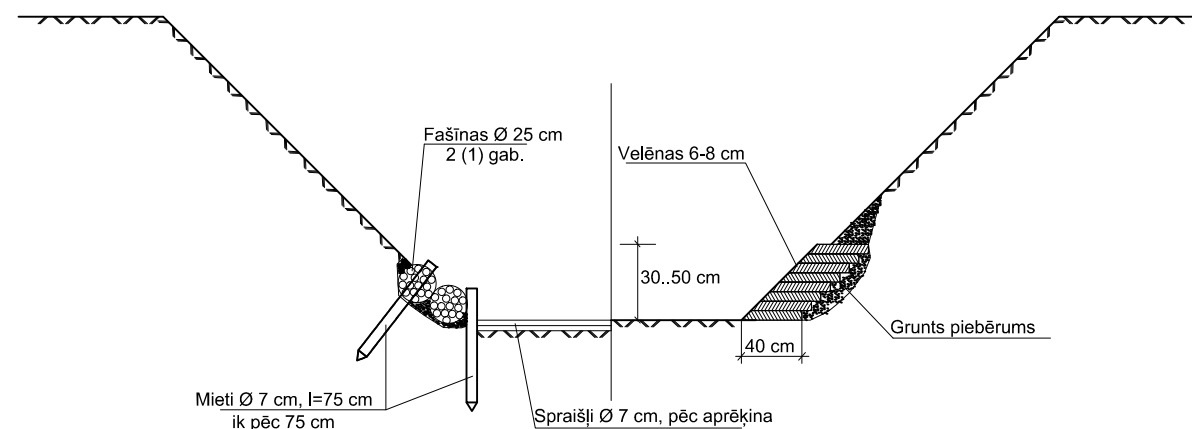

GN-18

GN-19

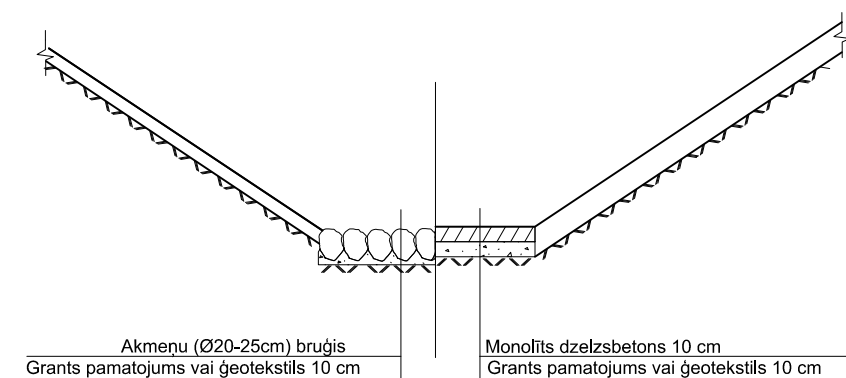

PLĀNOTAIS AUGU SORTIMENTS






1. tabulas sākums

Plānotais koku sortiments konceptuālās zonās			
Kļavas (<i>Acer</i>)			
Lauku kļava (<i>Acer campestre</i>), h=6; d=3	Krastu kļava (<i>Acer ginala</i>), h=6; d=3	Ošlapu kļava (<i>Acer negundo</i>), h=10; d=4	Parastā kļava (<i>Acer platanoides</i> , šķ. 'Globosum'), h=5; d=4
Kalnu kļava (<i>Acer pseudoplatanus</i>), h=15; d=6	Sarkanā kļava (<i>Acer rubrum</i>), h=15; d=4	Sudraba kļava (<i>Acer saccharinum</i>), h=5; d=8	Cukura kļava (<i>Acer saccharum</i>), h=5; d=6
Vārpainā kļava (<i>Acer spicatum</i>), h=6; d=3	Tatārijas kļava (<i>Acer tataricum</i>), h=5; d=3	Parastā kļava (<i>Acer platanoides</i> , šķ. 'Princeton Gold'), h=15; d=6	Parastā kļava (<i>Acer platanoides</i> , šķ. 'Royal Red'), h=15; d=5
Zirgkastaņas (<i>Aesculus</i>)		Bērzs (<i>Betula</i>)	
Sārtā zirgkastaņa (<i>Aesculus x carnea</i>), h=7; d=5	Dzeltenā zirgkastaņa (<i>Aesculus flava</i>), h=15; d=8	Āra bērzs (<i>Betula pendula</i> , šķ. 'Crispa'), h=5; d=4	

1. tabulas turpinājums

Skabārži (<i>Carpinus</i>)		Katalpa (<i>Catalpa</i>)	Ķīsis (<i>Cerasus</i>)
Parastais skābardis (<i>Carpinus betulus</i> , šķ. 'Fastigiata'), h=15; d=4	Parastais skābardis (<i>Carpinus betulus</i> , šķ. 'Fastigiata Monument'), h=6; d=3	Ceriņlapu katalpa (<i>Catalpa bignonioides</i>), h=10; d=6	Japānas ziedu ķīsis (<i>Cerasus serrulata</i>), h=6; d=3
Katsura (<i>Cercidiphyllum</i>)	Vilkābeles (<i>Crataegus</i>)		
Japānas katsura (<i>Cercidiphyllum japonicum</i>), h=7; d=3	Divirbuļu vilkābele (<i>Crataegus laevigata</i>), h=6; d=2	Vienirbuļa vilkābele (<i>Crataegus monogyna</i>), h=6; d=3	Pamīkstā vilkābele (<i>Crataegus submollis</i>), h=8; d=3
Riekstkoks (<i>Juglans</i>)	Ābele (<i>malus</i>)	Ieva (<i>Padus</i>)	
Zībolda valrieksts (<i>Juglans ailanthifolia</i>), h=12; d=5	Ābele (<i>Malus</i> , šķ. 'Winter Gold'), h=7; d=2.5 u.c. zemāka auguma šķirnes	Parastā ieva (<i>Padus avium</i> , šķ. 'Colorata'), h=10; d=5	Māka ieva (<i>Padus maackii</i>), h=5; d=4
Ieva (<i>Padus</i>)	Korķkoks (<i>Phellodendron</i>)	Vītols (<i>Salix</i>)	
Vēlā ieva (<i>Padus serotina</i>), h=6; d=3	Japānas korķkoks (<i>Phellodendron japonicum</i>), h=10; d=4	Pūpolvītols (<i>Salix caprea</i>), h=14; d=4	Trauslais sētas vītols (<i>Salix fragilis</i>), h=7; d=8

1. tabulas nobeigums






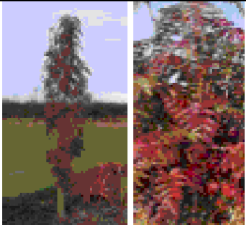
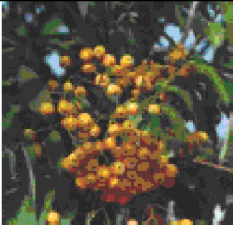
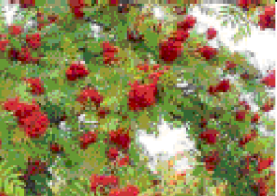
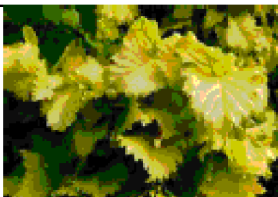
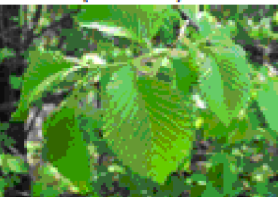
Vītols (<i>Salix</i>)		Pīlādzis (<i>Sorbus</i>)	
	Nokarenais zeltzaru vītols (<i>Salix x seprucalis</i> , šķ. 'Chrysocoma'), h=10; d=4		Pīlādzis (<i>Sorbus</i> , šķ. 'Autumn Spire'), h=6; d=3.5
	Klūdziņu kārkls (<i>Salix viminalis</i>), h=8; d=3		Pīlādzis (<i>Sorbus x arnoldiana</i> , šķ. 'Golden Wonder'), h=15; d=6
Pīlādzis (<i>Sorbus</i>)		Liepa (<i>Tilia</i>)	
	Parastais pīlādzis (<i>Sorbus accuparia</i>), h=10; d=4		Hibrīdpīlādzis (<i>Sorbus hybrida</i>), h=6; d=3
	Zviedrijas pīlādzis (<i>Sorbus intermedia</i>), h=7; d=3		Krimas liepa (<i>Tilia x euchlora</i>), h=15; d=6
Liepa (<i>Tilia</i>)		Goba (<i>Ulmus</i>)	
	Mongolijas liepa (<i>Tilia mongolica</i>), h=15; d=6		Holandes goba (<i>Ulmus x hollandica</i> , šķ. 'Wredei')
	Stepju goba (<i>Ulmus minor</i>), h=15; d=5		Anglijas goba (<i>Ulmus procera</i> 'Purpurea'), h=10; d=3

Konceptuālo zonu apzīmējumi

● Industrija ● Ganības ● Pļavas ● Mazdārziņi

Koki konceptuālās zonās	Industrija	Ganības	Pļavas	Mazdārziņi
	Kļava	Bērzs	Kļava	Kīsis
	Skabārdis	Skabārdis	Zirgkastaņa	Katalpa
	Korķkoks	Katsura	Katalpa	Vilkābele
	Vītols	Vītols	Bērzs	Ābele
	Liepa	Goba	Pīlādzis	Pīlādzis
	Riekstkoks	Ieva		Riekstkoks
		Vilkābeles		

2. tabulas sākums

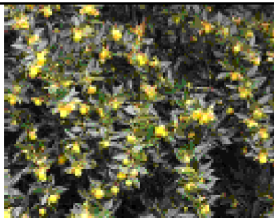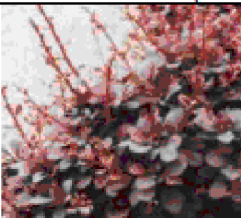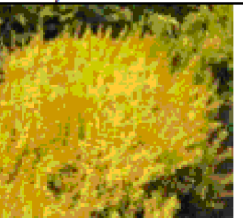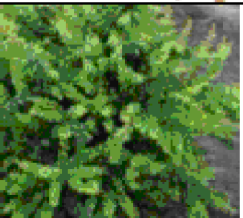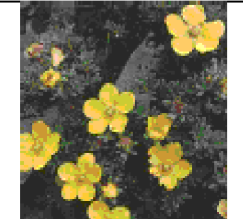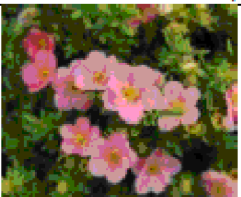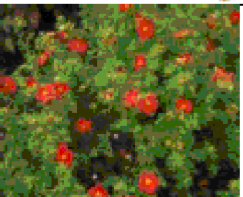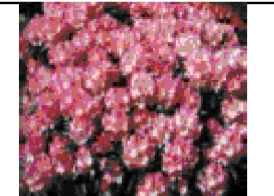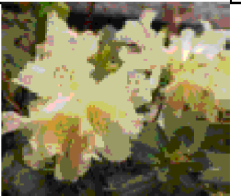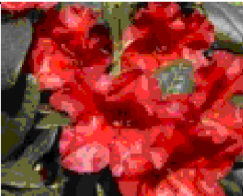Dekoratīvo stādījumu dobes konceptuālās zonās			
Krūmi			
H ≤ 1 m			
Bārbele (<i>Berberis</i>)			
	Kārpainā bārbele (<i>Berberis verruculosa</i>)		Tunberga bārbele (<i>Berberis thunbergii</i> , šķ. 'Antropurpurea Nana')
	Tunberga bārbele (<i>Berberis thunbergii</i> , šķ. 'Aurea')		Tunberga bārbele (<i>Berberis thunbergii</i> , šķ. 'Green carpet')
Bērzs (<i>Betula</i>)		Klintene (<i>Cotoneaster</i>)	
	Pundurbērzs (<i>Betula nana</i>)		Dammera klintene (<i>Cotoneaster dammeri</i>)
Klinšrozīte (<i>Potentilla</i>)			
	Pundurklinšrozīte (<i>Potentilla arbuscula</i>)		Parastā klinšrozīte (<i>Potentilla fruticosa</i> , šķ. 'Abbotswood')
Klinšrozīte (<i>Potentilla</i>)			
	Parastā klinšrozīte (<i>Potentilla fruticosa</i> , šķ. 'Daydawn')		Parastā klinšrozīte (<i>Potentilla fruticosa</i> , šķ. 'Lovely Pink')
	Parastā klinšrozīte (<i>Potentilla fruticosa</i> , šķ. 'Red Ace')		Parastā klinšrozīte (<i>Potentilla fruticosa</i> , šķ. 'Red Robin')
Rododendrs (<i>Rhododendron</i>)			Jānoga (<i>Ribes</i>)
	Japānas rododendrs (<i>Rhododendron</i> , šķ. 'Kalinka')		Rododendrs (<i>Rhododendron</i> , šķ. 'Patty Bee')
	Rododendrs (<i>Rhododendron</i> , šķ. 'Bengal')		Asinssarkanā jānoga (<i>Ribes sanguineum</i>)

2. tabulas turpinājums

Spireja (<i>Spiraea</i>)			Stefanandra (<i>Stephanandra</i>)
Japānas spireja (<i>Spiraea japonica</i> , šķ. 'Albiflora')	Japānas spireja (<i>Spiraea japonica</i> , šķ. 'Crispa')	Japānas spireja (<i>Spiraea japonica</i> , šķ. 'Gold Mound')	legriezta stefanandra (<i>Stephanandra</i> <i>incisa</i>)
H 1-2 m			
Mandele (<i>Amygdalus</i>)	Bārbele (<i>Berberis</i>)		
Zemā mandele (<i>Amygdalus nana</i>)	Tunberga bārbele (<i>Berberis thunbergii</i> , šķ. 'Diabolum')	Tunberga bārbele (<i>Berberis thunbergii</i> , šķ. 'Kelleriis')	Tunberga bārbele (<i>Berberis</i> <i>thunbergii</i> , šķ. 'Golden Ring')
Hortenzija (<i>Hydrangea</i>)	Filadelfs (<i>Coronarius</i>)		
Kokveida hortenzijas šķirnes (<i>Hydrangea</i> <i>arborescens</i>)	Skarainās hortenzijas šķirnes (<i>Hydrangea</i> <i>paniculata</i>)	Lemuāna filadelfs (<i>Philadelphus x</i> <i>lemoinei</i> 'Erectus')	Jaunavīga filadelfs (<i>Philadelphus x</i> <i>virginialis</i> , šķ. 'Girandole')
Fizokarps (<i>Physocarpus</i>)			
Irbeņlapu fizokarps (<i>Physocarpus</i> <i>opulifolius</i> , šķ. 'Dart's Gold')	Irbeņlapu fizokarps (<i>Physocarpus</i> <i>opulifolius</i> , šķ. 'Diabolo')	Irbeņlapu fizokarps (<i>Physocarpus</i> <i>opulifolius</i> , šķ. 'Mindia')	Irbeņlapu fizokarps (<i>Physocarpus</i> <i>opulifolius</i> , šķ. 'Zdechovice')



2. tabulas turpinājums

Sausserdis (<i>Lonicera</i>)	Rododendrs (<i>Rhododendron</i>)		Roze (<i>Rosa</i>)
Ēdamais sausserdis (<i>Lonicera edulis</i>)	Rododendrs (<i>Rhododendron</i> , šķ. 'Cunningham's White')	Jakušimas rododendrs (<i>Rhododendron</i> <i>yakushimanum</i> 'Ingrīda')	Rudā roze (<i>Rosa</i> <i>majalis</i> , šķ. 'Foecundissima')
Roze (<i>Rosa</i>)	Vītols (<i>Salix</i>)	Spireja (<i>Spiraea</i>)	
Rievainā roze (<i>Rosa rugosa</i> , šķ. 'Robusta')	Vilku kārkls (<i>Salix</i> <i>rosmarinifolia</i>)	Asā spireja (<i>Spiraea x arguta</i>)	Pelēkā spireja (<i>Spiraea</i> <i>x cinerea</i> 'Grefsheim')
Spireja (<i>Spiraea</i>)		Sniegoga (<i>Symphoricarpos</i>)	Stefanandra (<i>Stephanandra</i>)
Niponas spireja (<i>Spiraea</i> <i>nipponica</i>)	Vanhuta spireja (<i>Spiraea x</i> <i>vanhouttei</i> , šķ. 'Gold Fountain')	Baltā sniegoga (<i>Symphoricarpos</i> <i>rivularis</i>)	Tanakas stefanandra (<i>Stephanandra</i> <i>tanakae</i>)





PLĀNOTAIS AUGU SORTIMENTS. KRŪMI

Pielikums Nr. 3.4

2. tabulas turpinājums

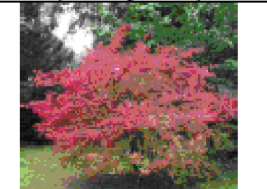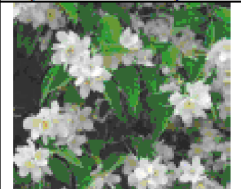H ≥ 2 m			
Abēlija (Abelia)  Mosanas abēlija (<i>Abelia mosanensis</i>)	Korinte (Amelanchier)    Zemā alkšņlapu korinte (<i>Amelanchier alnifolia</i> var. <i>Pumila</i>) Kanādas korinte (<i>Amelanchier canadensis</i>) Lamarka korinte (<i>Amelanchier lamarckii</i>)		
Bārbele (Berberis)  Parastā bārbeles šķīmes (<i>Berberis vulgaris</i>)	Bērzs (Betula)  Zemais krūmu bērzs (<i>Betula humilis</i>)	Grimoņi (Cornus)   Baltais grimonis (<i>Cornus alba</i>), šķīmes Parastais kizils (<i>Cornus mas</i>)	
Grimoņi (Cornus)  Asinssarkanais grimonis (<i>Cornus sanguinea</i>)		Lazda (Corylus)  Amerikas lazda (<i>Corylus americana</i>)	Klintene (Cotoneaster)  Spožā klintene (<i>Cotoneaster lucidus</i>)
Segliņš (Euonymus)  Spārnotais segliņš (<i>Euonymus alatus</i>)	Forsītija (Forsythia)  Žiralda forsītija (<i>Forsythia girdiana</i>)	Ligustrs (Ligustrum)  Parastais ligustrs (<i>Ligustrum vulgare</i>)	Filadelfs (Coronarius)  Parastais filadelfs (<i>Philadelphus coronarius</i>)

2. tabulas nobeigums

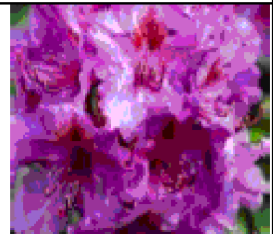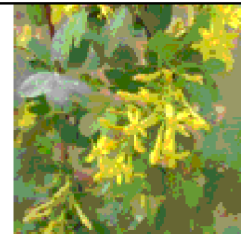
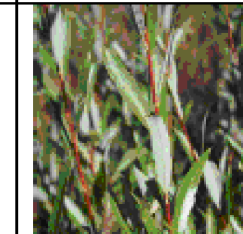
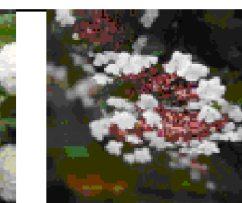
Rododendrs (Rhododendron)  Rododendrs (<i>Rhododendron</i> 'Lee's Dark Purple')	Jāņoga (Ribes)  Zelta jāņoga (<i>Ribes aureum</i>)	Vītols (Salix)  Smaillapu vītols (<i>Salix acutifolia</i>)	Ceriņi (Syringa)  Parastā ceriņa šķīmes (<i>Syringa vulgaris</i>)
Ceriņi (Syringa)  Parastais ceriņš (<i>Syringa vulgaris</i> , šķ. 'Madame Lemoinei')	Irbene (Viburnum)    Vilnainā irbene (<i>Viburnum lantana</i>) Parastās irbenes šķīmes (<i>Viburnum opulus</i>) Sārdženta irbene (<i>Viburnum sargentii</i>)		





Konceptuālo zonu apzīmējumi

● Industrija
 ● Ganības
 ● Pļavas
 ● Mazdārziņi









Krūmi konceptuālās zonās	Industrija	Ganības	Pļavas	Mazdārziņi
	Vītols	Filadelfs	Spireja	Kizils
	Bārbele	Ceriņi	Segliņš	Jāņoga
	Klintene	Irbene	Sausserdis	Bārbele
	Spireja	Sniegoga	Klinšrozīte	Sausserdis
	Stefanandra	Bērzs	Bērzs	Rododendrs
	Fizokarps	Stefanandra	Jāņoga	Mandele
	Abēlija	Vītols		Hortenzija, Parūkkoks
	Korinte, Forsītija	Grimonis		Filadelfs, Abēlija
	Ligustrs	Lazda		Roze, Grimonis

3. tabulas sākums


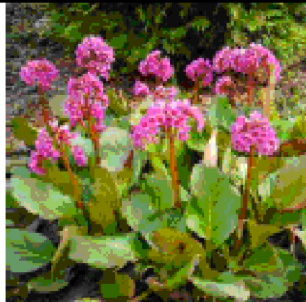
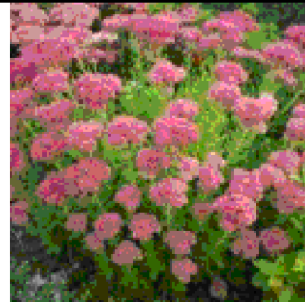
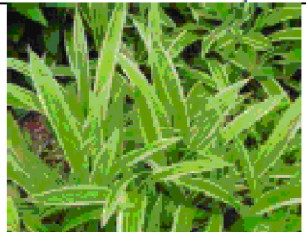
Ziemcietes (h<0.4 m)			
			
Ložņu cekuliņš (<i>Ajuga reptans</i>)	Sirdslapu bergēnija (<i>Bergenia cordifolia</i>)	Lielsakņu gandrene (<i>Geranium macrorrhizum</i>)	Izskatīgais laimiņš (<i>Sedum spectabile</i>)
			
Izcilā salvija (<i>Salvia x superba</i>)	Biteņu valdšteiniņa (<i>Waldsteinia ternata</i>)	Rūsasplankumainais grīslis (<i>Carex siderosticta</i>)	Zilganā auzene (<i>Festuca glauca</i>)

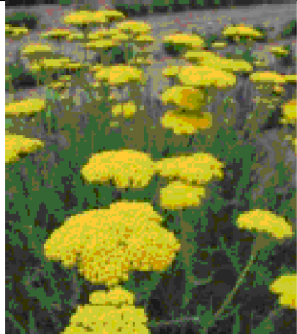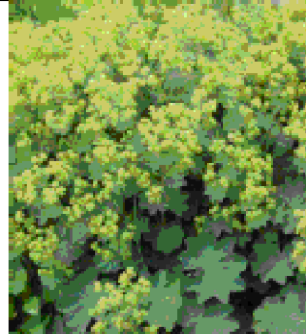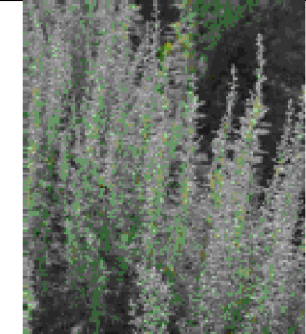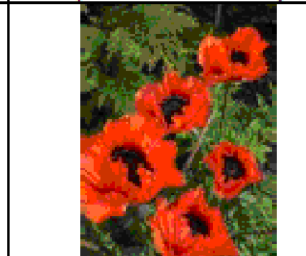Ziemcietes (h=0.4-1.0 m)			
			
Vīgriežu pelašķis (<i>Achillea filipendulina</i>)	Mikstais rasaskrēsliņš (<i>Alchemilla mollis</i>)	Ponta vibotne (<i>Artemisia pontica</i>)	Ērikveida ziemastere (<i>Aster ericoides</i>)
			
Ārendsa astilbe (<i>Astilbe x arendsii</i>)	Dienziede (<i>Hemerocallis</i>)	Hosta (<i>Hosta</i>)	Austrumu magone (<i>Papaver orientale</i>)

3. tabulas nobeigums

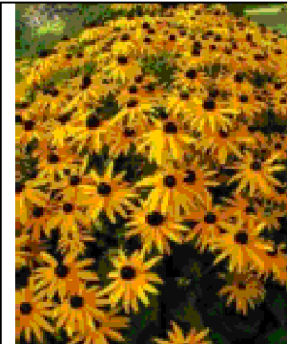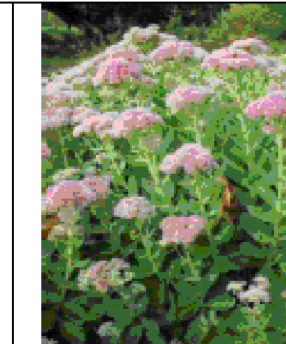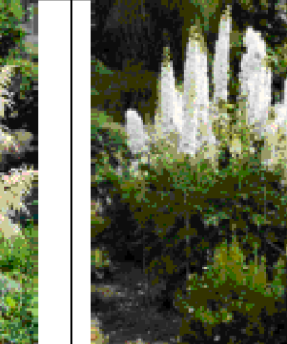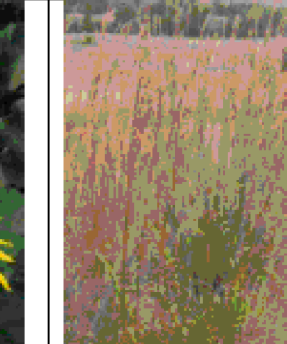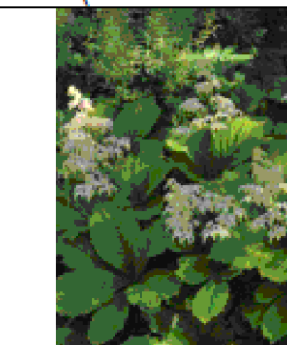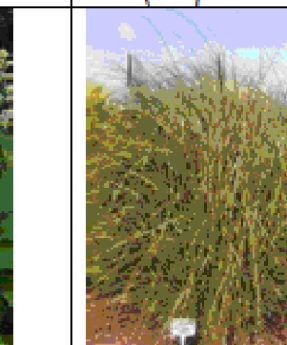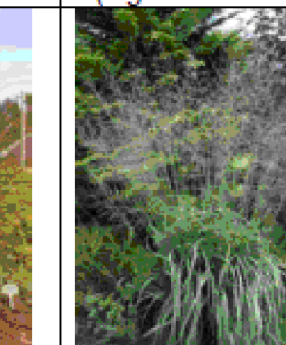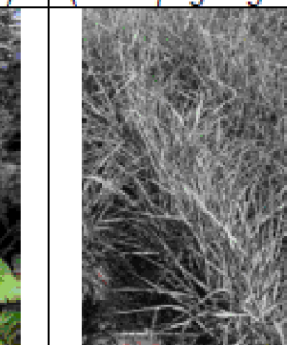			
Pēdlapu rodžersija (<i>Rodgersia podophylla</i>)	Krāšņā rudbekija (<i>Rudbeckia fulgida</i> var. <i>Sullivantii</i>)	Parastā čīkstene (<i>Sedum telephium</i>)	Palmu grīslis (<i>Carex muskingumensis</i>)
Ziemcietes / zālveida ziemcietes (h>1 m)			
			
Divmāju kazbārdis (<i>Aruncus dioicus</i>)	Dārza delfīnija (<i>Delphinium</i>)	Zobainā ligulārija (<i>Ligularia dentata</i>)	Žerāra andropogēne (<i>Andropogon gerardii</i>)
			
Kastaņlapu rodžersija (<i>Rodgersia aesculifolia</i>)	Ķīnas miskante (<i>Miscanthus sinensis</i>)	Niedru molīnija (<i>Molinia arundinacea</i>)	Īstā sāre (<i>Panicum virgatum</i>)

4. tabula

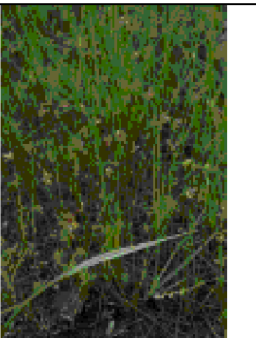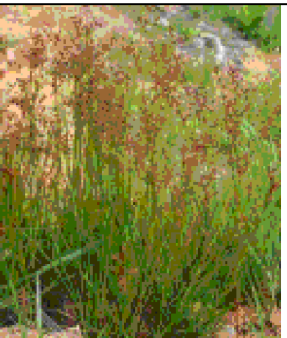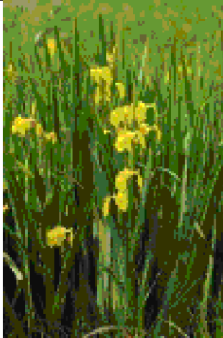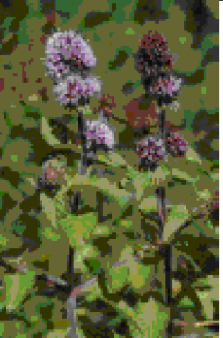Augi ar fitoremediācijas īpašībām (h>0.15 m)			
			
Parastā spirodela (<i>Spirodela polyrrhiza</i>)		Parastā mālļēpe (<i>Tussilago farfara</i>)	
Augi ar fitoremediācijas īpašībām (h0.15<0.5 m)			
			
Parastā jeb platlapu plaukšķene (<i>Silene vulgaris</i>)	Purva purene (<i>Caltha palustris</i>)	Pļavas jeb sarkanais āboliņš (<i>Trifolium pratense</i>)	Ložņu jeb baltais āboliņš (<i>Trifolium repens</i>)
			
Krupju donis (<i>Juncus bufonius</i>)	Pavedienu donis (<i>Juncus filiformis</i>)	Spožaugļu jeb posmainais donis (<i>Juncus articulatus</i>)	Jūrmalas armērija (<i>Armeria maritima</i>)
Augi ar fitoremediācijas īpašībām (h0.5<1.5 m)			
			
Liektais amarants (<i>Amaranthus retroflexus</i>)	Purva skalbe (<i>Iris pseudacorus</i>)	Parastais biškrēsliņš (<i>Tanacetum vulgare</i>)	Ūdens mētra (<i>Mentha aquatica</i>)