


ESOŠAIS ZILĀS IELAS ŠĶĒRSPROFILS
GRIEZUMS A - A

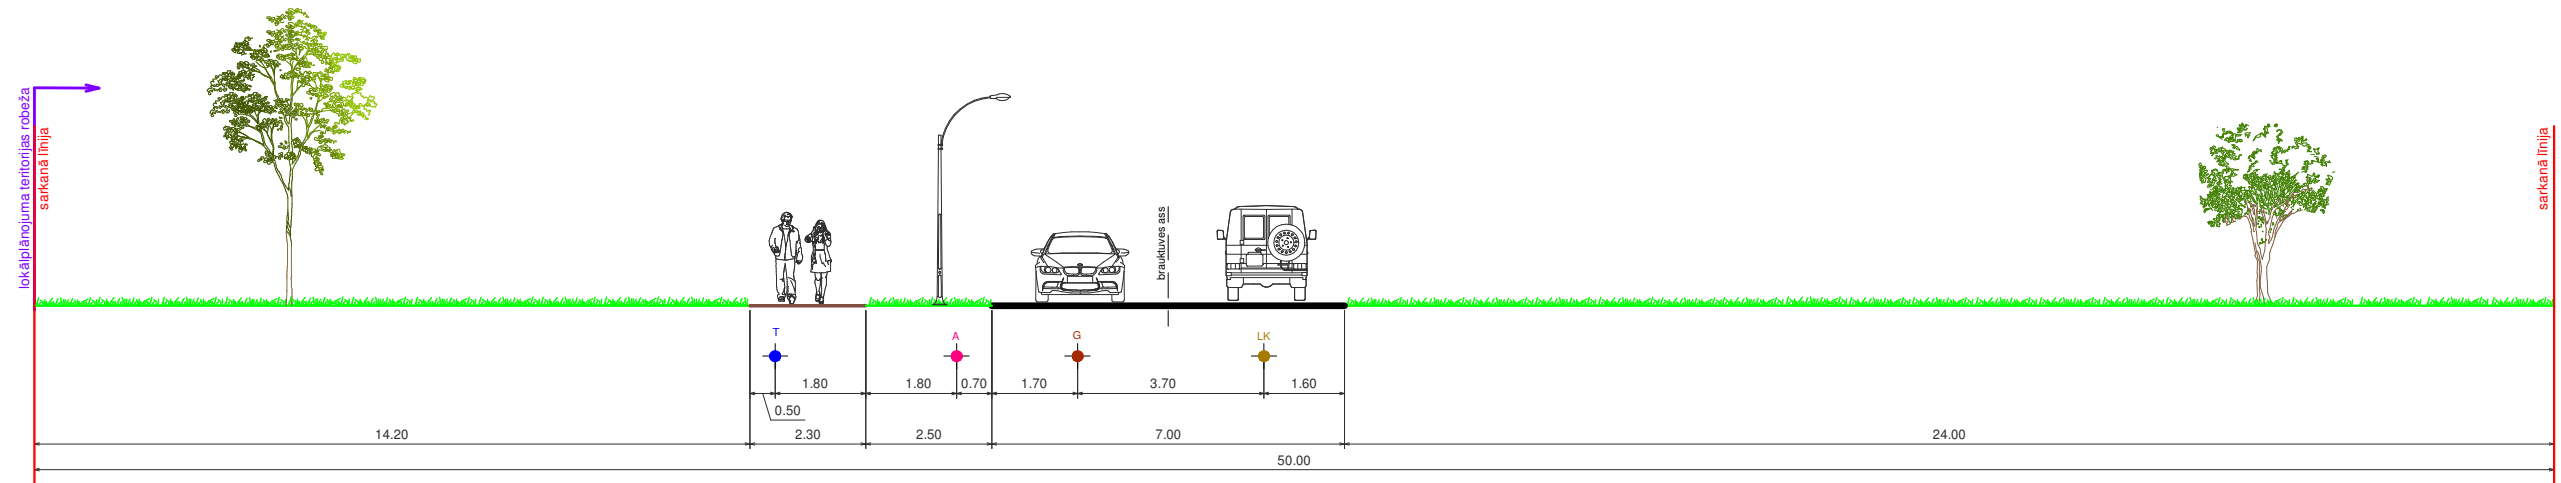

APZĪMĒJUMI

- LK ● LIETUS KANALIZĀCIJAS VADS
- G ● AUGSTA SPIEDIENA GĀZES VADS
- A ● APGAISMES KABELIS
- T ● SAKARU KABEĻU KANALIZĀCIJA
- BRAUKTUVE
- IETVE
- APZAĻUMOTA TERITORIJA

Izstrādāja	V. Uzvārds	Paraksts	Datums	Pasūtījums	METRUM SIA „Metrum” Reģ. Nr. 40003388748 Ģertrūdes iela 47-3, Rīga www.metrum.lv	
Projekta vadītāja	M.Kalvāne		2018	LOKĀLPLĀNOJUMS Krievu salā kā Rīgas teritorijas plānojuma 2006.-2018. gadam grozījumi		
Kartogrāfs	J. Skudra		2018	Pasūtītājs	Rīgas brīvostas pārvalde	
				Līguma Nr.		
				Lapas nosaukums	Lapa	3
				IELAS ŠĶĒRSPROFILS	Lapas	3