



# IELU ŠĶĒRSPROFILS

M 1:150

## PLĀNOTAIS DAUGAVGRĪVAS IELAS ŠĶĒRSPROFILS GRIEZUMS 1 - 1

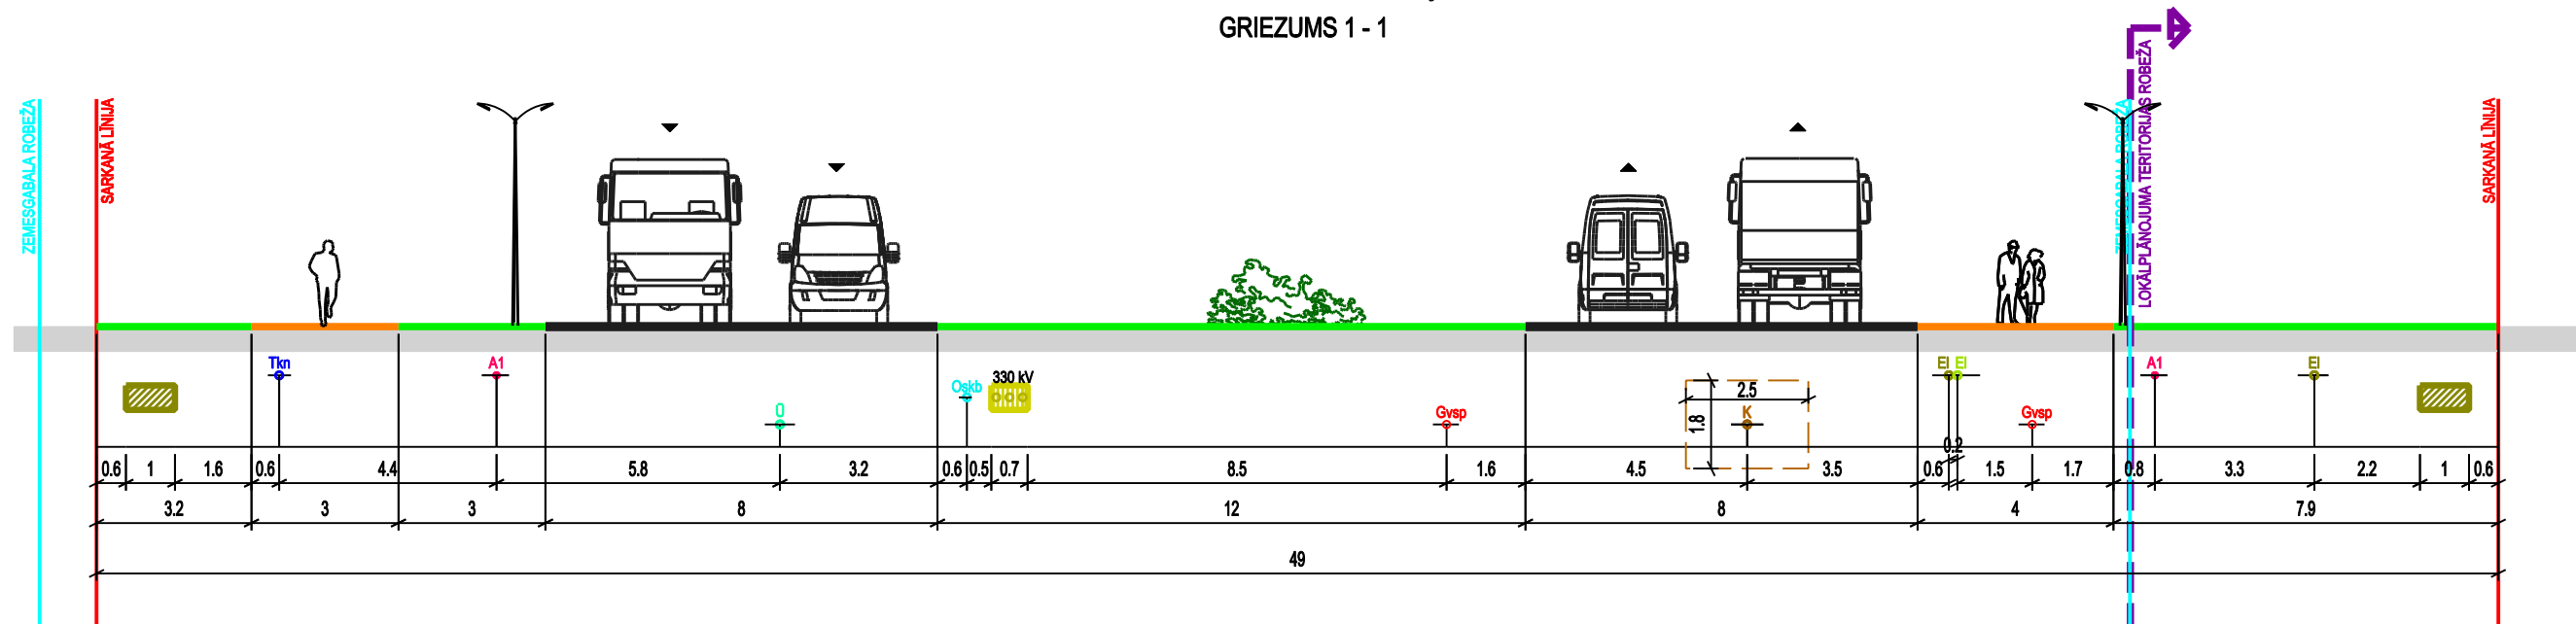

APZĪMĒJUMI	NOSAUKUMS	APZĪMĒJUMI	NOSAUKUMS
	BRAUKTUVE		ESOŠĀ KANALIZĀCIJA
	GĀJĒJU IETVE		ESOŠĀ OPTISKO SAKARU KANALIZĀCIJA
	APZAĻUMOTĀ TERITORIJA		ESOŠS VIDĒJA SPRIEGUMA ELEKTROKABELIS
	IELAS SARKANĀ LĪNIJA		ESOŠS ZEMSPRIEGUMA ELEKTROKABELIS
	ZEMESGABALA ROBEŽA		ESOŠS GĀZESVADS (vsp)
	LOKĀLPLĀNOJUMA ROBEŽA		ESOŠĀ SAKARU KANALIZĀCIJA
	ESOŠĀ AUGSTSPRIEGUMA (330kV) KABEĻU ZONA		ESOŠS ŪDENSVADS
			PLĀNOTS APGAISMES KABELIS
			PLĀNOTA ELEKTRĪBAS KABEĻU ZONA

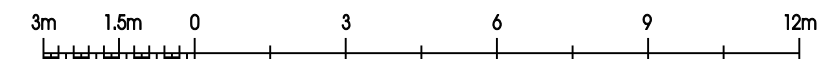

### PIEZĪME:

- IZSTRĀDĀJOT BŪVPROJEKTU, PIEĻAUJAMAS INŽENIERKOMUNIKĀCIJU IZMAIŅAS IELU SARKANAJĀS LĪNIJĀS.
- VEICOT IZMAIŅAS, NEPIECIEŠAMS IESNIEGT SASKAŅOŠANAI JAUNU IELAS ŠĶĒRSPROFILU AR IZMAIŅĀM.
- IZMĒRI DOTI METROS

TĒLPISKĀS PLĀNOŠANAS NOZARE		Pasūtījums	LOKĀLPLĀNOJUMS teritorijai Podragā, Rīgā	<b>METRUM</b> SIA "METRUM", reģ.Nr.40003388748 Gertrūdes iela 47-3, Rīga, LV-1011 tālr.80008100, e-pasts: metrum@metrum.lv LKS-92 TM
Projekta vadītāja	S.Plēpe	Pasūtītājs	SIA "Podrags-1", SIA "Podrags-2", SIA "Podrags-3"	
Kartogrāfe	I.Kūliņa	Līguma nr.	90-16-00003, 06.01.2016.	
		Lapas nosaukums	IELU ŠĶĒRSPROFILS	
		Stadija	Gatīgā redakcija	
		Mērogs	Lapa Lapu skaits	
		M 1:150	3 3	