




# TERITORIJAS PAŠREIZĒJĀ IZMANTOŠANA

M 1:2000

APZĪMĒJUMI	NOSAUKUMS
	LOKĀLPĀNOJUMA ROBEŽA
	ZEMESGABALA ROBEŽA
	ZEMESGABALA ADRESE
	ZEMESGABALA KADASTRA APZĪMĒJUMS
	ESOŠĀ APBŪVE
	ESOŠS SLIEŽU CEĻŠ
	ZĀLĀJS
	TERITORĪJA AR CIETO SEGUMU
	ŪDENS TERITORĪJA
	ESOŠĀ 330 kV ELEKTRĪBAS KABELĀ TRASE
	ESOŠĀ OPTISKĀ KABELĀ TRASE
	ESOŠĀ PAŠTECES KANALIZĀCIJAS TRASE
	ESOŠĀ VIRSZEMES SILTUMTRASE
	ESOŠS VIDĒJA SPIEDIENA GĀZESVADS
	ESOŠĀ ŪDENSĒMŠANAS URBUMA VIETA
	IELU ŠĪRSPIEŠĀ VIETA
<b>AIZSARGJOSĻAS UN APGRŪTINĀJUMI</b>	
<b>- EKSPĻUATĀCIJAS AIZSARGJOSĻAS</b>	
	AIZSARGJOSĻAS TERITORĪJA GAR IELU VAI CEĻU -SARKANĀ LĪNIJA (7312030100)
	AIZSARGJOSĻAS TERITORĪJA GAR GĀZESVADU AR SPIEDIENU LĪDZ 0,4 MPa (7312080101)
	AIZSARGJOSĻAS TERITORĪJA GAR ELEKTRISKO TĪKĻU KABELU LĪNIJU (7312050201)
	AIZSARGJOSĻAS TERITORĪJA AP VIRSZEMES SILTUMVADU, SADALES IEKĀRTU UN SILTUMA PUNKTU (7312090200)
	AIZSARGJOSĻAS TERITORĪJA GAR PAŠTECES KANALIZĀCIJAS VADU (7312010300)
	AIZSARGJOSĻAS TERITORĪJA GAR PAZEMES ELEKTRONISKO SAKARU TĪKĻU LĪNIJU UN KABELU KANALIZĀCIJU (7312040100)
<b>- DROŠĪBAS AIZSARGJOSĻAS</b>	
	AIZSARGJOSĻAS TERITORĪJA GAR VIRSZEMES SILTUMVADU, KURA DIAMETRS IR 400 mm UN LIELĀKS (7312090300)
<b>- VIDES UN DABAS RESURSU AIZSARDZĪBAS AIZSARGJOSĻAS</b>	
	DABISKAS ŪDENSTECES AIZSARGJOSĻAS TERITORĪJA PILSĒTĀS UN CIEMOS (7311020105)
	STINGRA REŽĪMA AIZSARGJOSĻAS TERITORĪJA AP PAZEMES ŪDENS NĒMŠANAS VIETU (7311090700)
<b>CITI APGRŪTINĀJUMI</b>	
	RĪGAS BRĪVOSTAS ROBEŽA
	TERITORĪJAS, KURĀM IZSTRĀDĀJAMI DETĀLPĀNOJUMI
Visa teritorija	5 KM ZONA AP STARPTAUTISKĀS LIDOSTAS "RĪGA" UN PROJEKTĒJAMĀ LIDLAUKA "SPILVE" KONTROLPUNKTIEM, KUR OBJEKTU BŪVNIECĪBĀI, KURU ABSOLŪTĀIS AUGSTUMS PAR 30 M UN VAIRĀK PĀRSNIEDZ KONTROLPUNKTA AUGSTUMU, SAJEMAMA CIVILĀS AVIĀCIJAS AĢENTŪRAS ATĻAŅĀ
Visa teritorija	15 KM ZONA AP STARPTAUTISKĀS LIDOSTAS "RĪGA" KONTROLPUNKTU, KUR DARBĪBU VEIKŠANĀI, KAS VEICINA PUTŅU KONCENTRĀCIJU, SAJEMAMA CIVILĀS AVIĀCIJAS ATĻAŅĀ

- PIEZĪMES**
- ESOŠĀS AIZSARGJOSĻAS NOTEIKTAS SASKAŅĀ AR LR AIZSARGJOSĻU LIKUMU UN SPĒKĀ ESOŠO RĪGAS TERITORĪJAS PLĀNOJUMU.
  - IELU SARKANĀS LĪNIJAS NOTEIKTAS SASKAŅĀ AR SPĒKĀ ESOŠO RĪGAS TERITORĪJAS PLĀNOJUMU UN SARKANO LĪNIJU LOKĀLPĀNOJUMU RĪGAS DOMES 04.11.2014. SAISTĪŠĀS NOTEIKUMI Nr.124 " PAR SARKANO LĪNIJU DETĀLIZĒŠANU RĪGAS PILSĒTĀS ADMINISTRATĪVĀJĀ TERITORIJĀ".
  - ATBILSTOŠĀ LR AIZSARGJOSĻU LIKUMA 34. PANTĀ PRASĪBĀM SARKANO LĪNIJU ROBEŽĀS NAV ATĒĻOTAS ESOŠO INŽENIERKOMUNIKĀCIJU AIZSARGJOSĻAS.
  - AIZSARGJOSĻAS, KURU PLATUMS NEPĀRSNIEDZ 5 METRUS VIENĀ VIRZIENĀ NO APGRŪTINĀJUMA ASS, NETĪK ATĒĻOTAS LOKĀLPĀNOJUMA MĒROGA NOTEIKTĪBAS DĒL.
  - ZEMES VIENĪBU ROBEŽĀS IR ATĒĻOTAS ATBILSTOŠĀS ZEMES KADASTRĀĻAS UZMĒRŠANAS UN VIETĒJĀ ĢEOĒDZISKĀ TĪKĻA PRECIZITĀTEI.

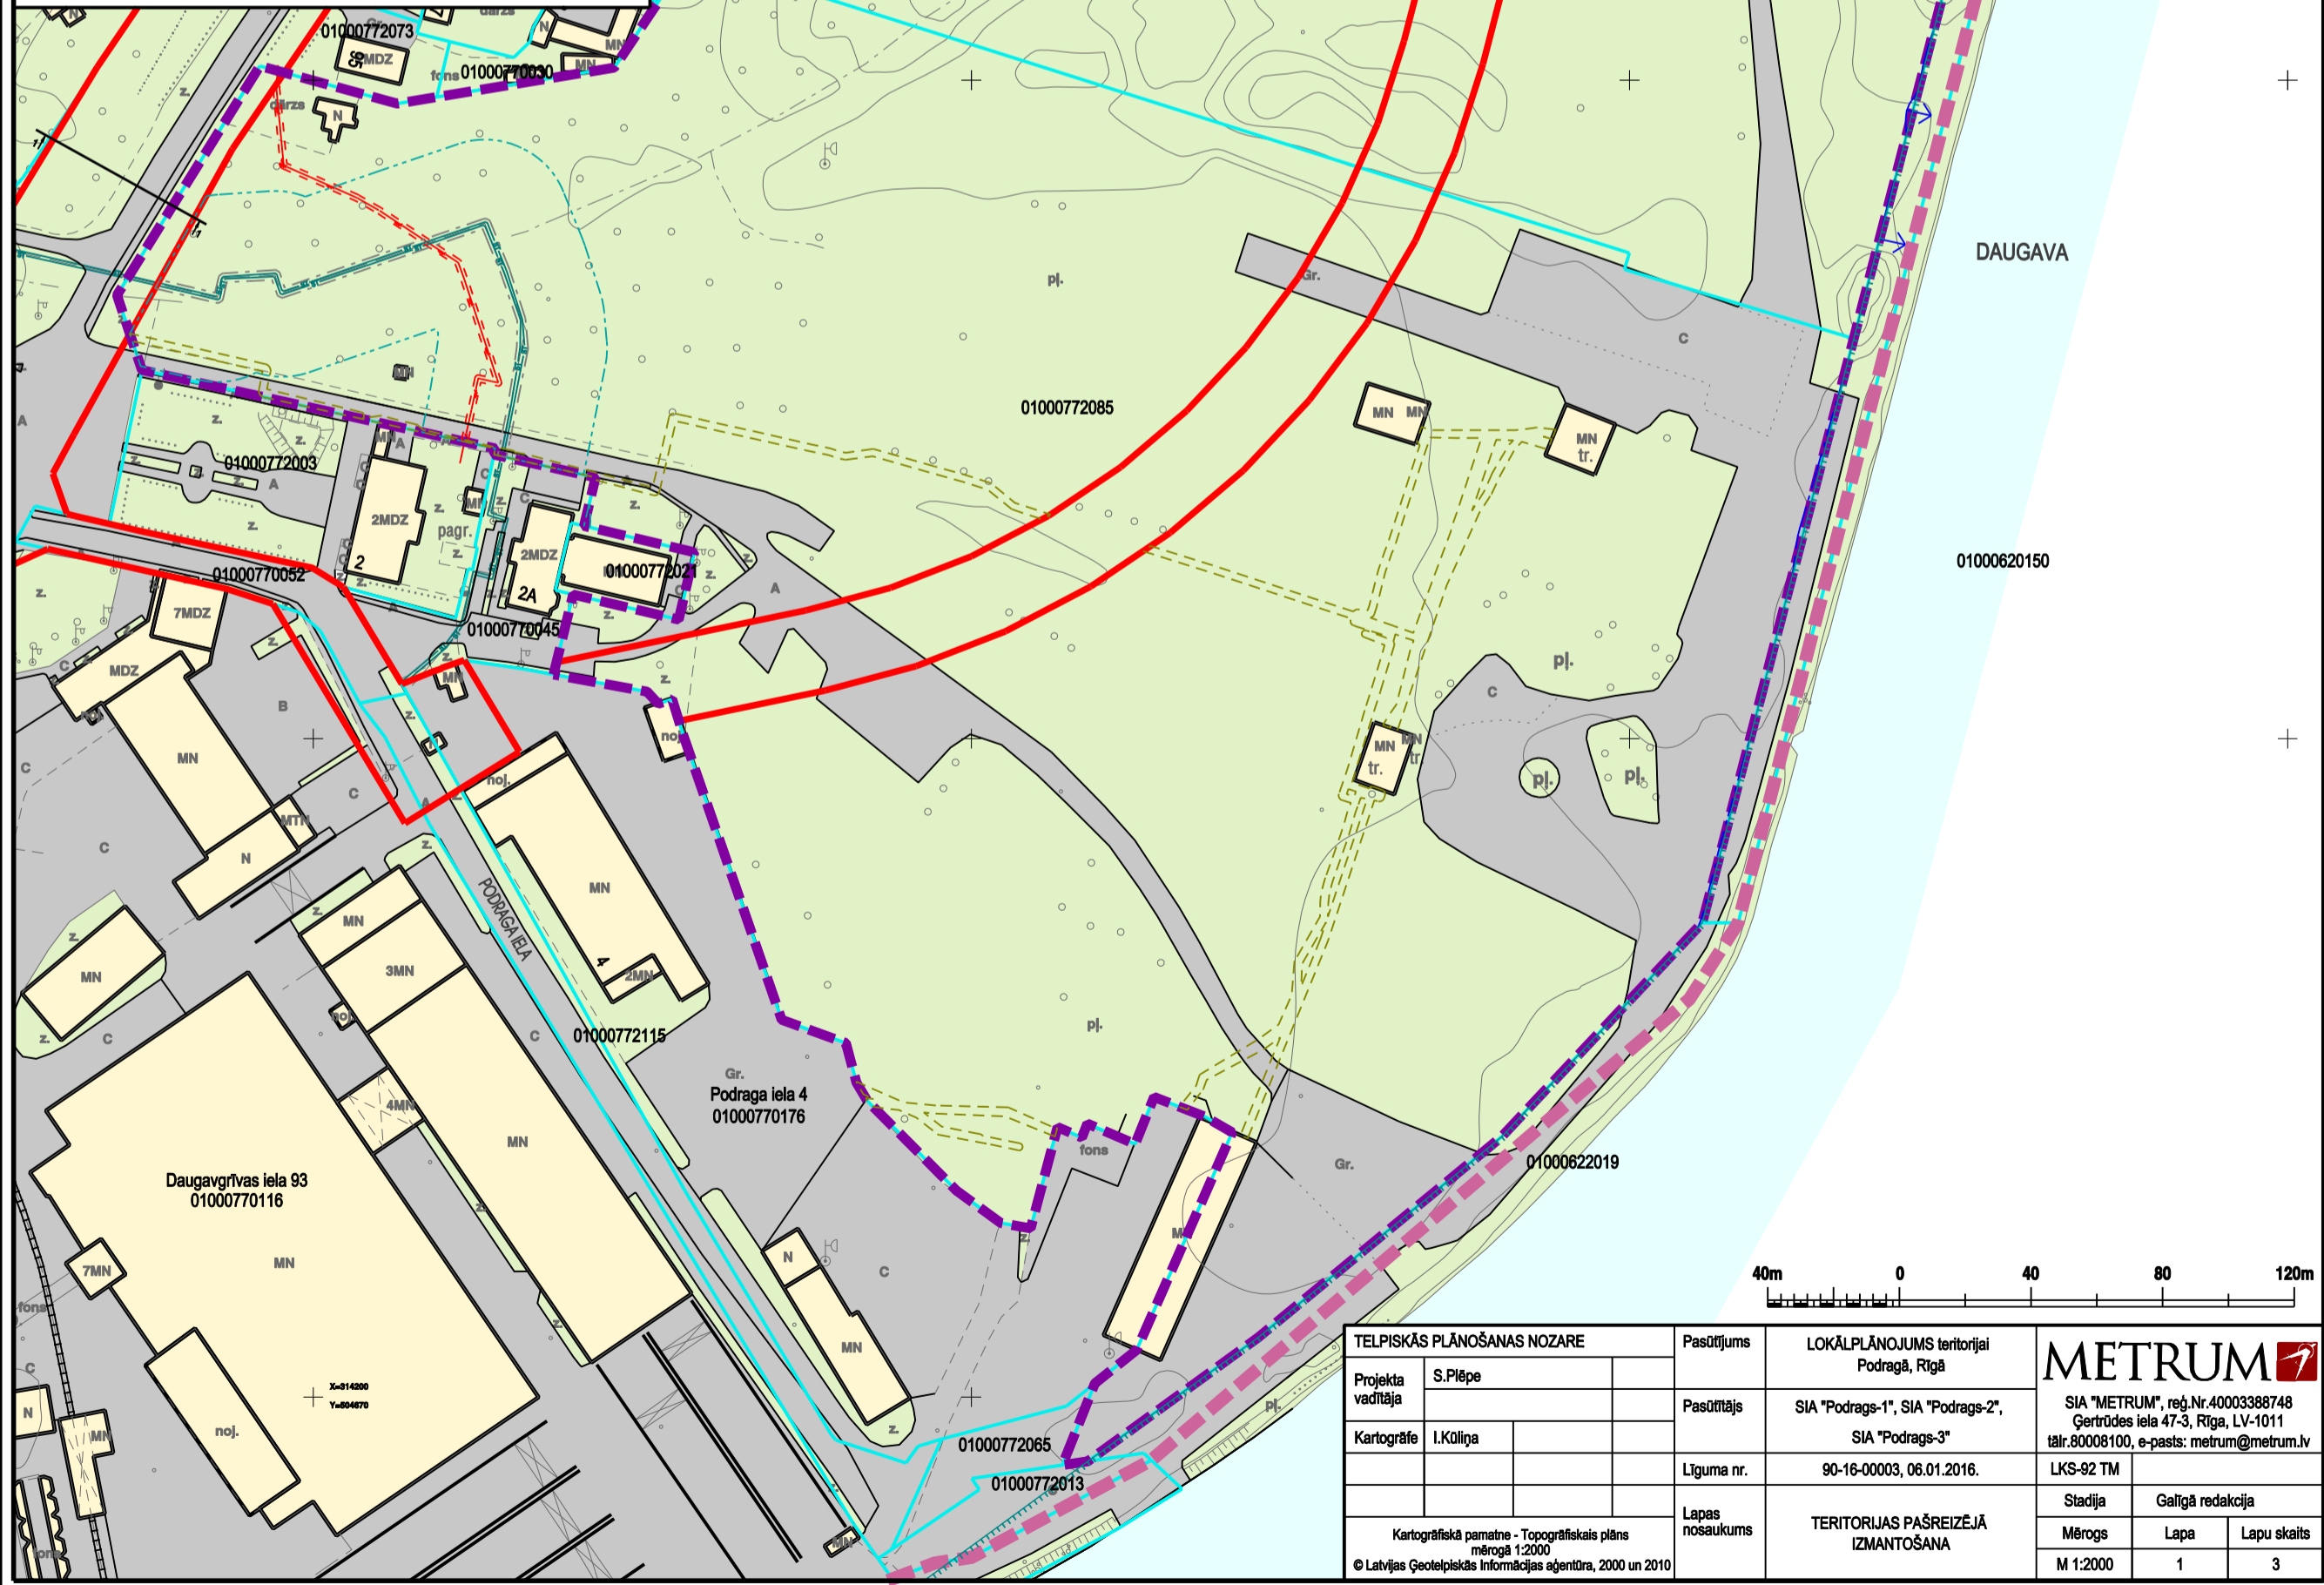

TĒLPISKĀS PLĀNOŠANAS NOZARE		Pasūtījums	LOKĀLPĀNOJUMS teritorijai Podragā, Rīgā	<b>METRUM</b> SIA "METRUM", reģ.Nr.4000388748 Gertrūdes iela 47-3, Rīga, LV-1011 tālr.80008100, e-pasts: metrum@metrum.lv
Projekta vadītāja	S.Piēpe	Pasūtītājs	SIA "Podrags-1", SIA "Podrags-2", SIA "Podrags-3"	
Kartogrāfe	I.Koliņa	Līguma nr.	90-16-00003, 06.01.2016.	LKS-92 TM
Kartogrāfiskā pamatne - Topogrāfiskais plāns mērogā 1:2000 © Latvijas Ģeodēziskās Informācijas aģentūra, 2000 un 2010		Lapas nosaukums	TERITORIJAS PAŠREIZĒJĀ IZMANTOŠANA	Stadija Gallīgā redakcija
				Mērogs Lapa Lapu skaits
				M 1:2000 1 3