


KUNDZIŅSALAS TEORĒTISKIE IELU ŠĶĒRSPROFILI

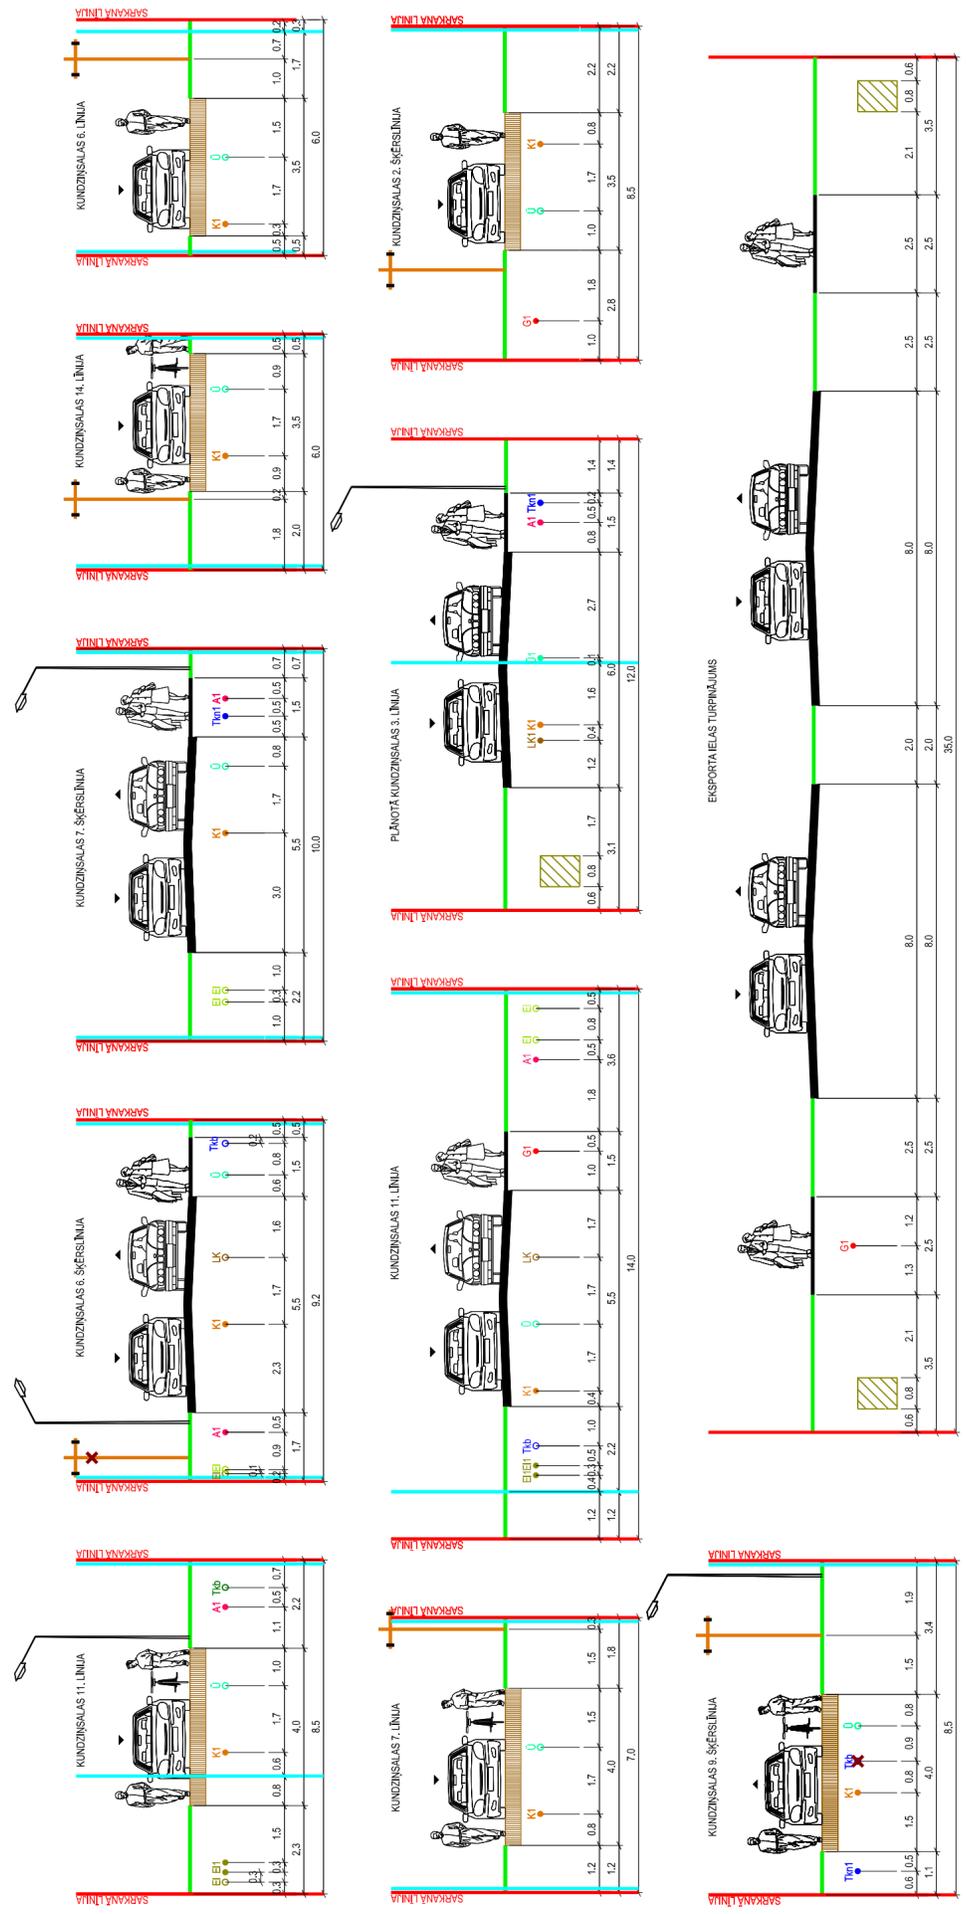

- APZĪMĒJUMI:**
- PLĀNOTĀ BRAUKTĪVE
 - PLĀNOTĀ IETĒVE
 - IELA SARĶŅĀLĀS LĪNĪJAS
 - APZĀLUMOTĀ TERITORĪJA
 - ZEMES VIENĪBAS ROBEŽA
 - DAIĻTĀS IELAS TĒLA AR PRIORITĀTI
 - GAJĒJIEM UN VELOBRAUCĒJIEM
 - ESŒS 0.4 IV. ELEKTĪRBĀS KABELIS
 - PLĀNOTAIS 0.4 IV. ELEKTĪRBĀS KABELIS
 - ESŒS 20 IV. ELEKTĪRBĀS KABELIS
 - ESŒS DĪDENS VADS
 - U ••• PLĀNOTAIS DĪDENS VADS
 - LKO ••• ESŒS LIETUS KANALIZĀCIJAS VADS
 - LK1 ••• PLĀNOTAIS LIETUS KANALIZĀCIJAS VADS
 - Th0 ••• ESŒS GĀSIVADU ELEKTRONISKO SAKĀRU KABELIS
 - G1 ••• PLĀNOTAIS GĀZES VADS
-
- A1 ••• PLĀNOTAIS APGĀSMĒS KABELIS
 - K1 ••• PLĀNOTAIS KANALIZĀCIJAS VADS
 - Th0 ••• ESŒS SAKĀRU KABEĻU KANALIZĀCIJA
 - Th1 ••• PLĀNOTĀ SAKĀRU KABEĻU KANALIZĀCIJA
 - ••• ESŒS GĀSIVADU ELEKTĪRBĀS KABELIS
 - ••• ESŒS PĀRBOVĒJAMA 0.4 IV. ELEKTĪRBĀS GĀSIVADU LĪNIJA
 - ▨ ••• PLĀNOTĀ ELEKTĪRBĀS KABELU ZONA

Veids	V. Uzdevums	Prasības	Datums	Pasūtītājs
Projektanta vadītāja	M. Kalvīne		2017	LOKĀLPLĀNOJUMS
Kartogrāfs	S. Grase		2017	Kundziņsalas un teritorijas starp Sarikandaugavas attekū, Degvīdas ielū, Tvaika ielū un Uriekstes ielū pasūtītājs
				Rīgas brīvostas pārvalde
				Līguma Nr. 90 - 16 - 00016 (20.07.2016)
				Lapas nosaukums
				KUNDZIŅSALAS TEORĒTISKIE IELU ŠĶĒRSPROFILI
				Mērogs
				1:100
				Lapa
				3
				Lapas
				3