

KOKU CIRŠANAS PUBLISKĀ APSPRIEŠANA

RĪGĀ, ENKURA IELĀ 4 (62. GRUPA, 45. GRUNTS)



OBJEKTS

Esošās ēkas pārbūve

INFORMĀCIJA

Adrese: Rīga, Enkura iela 4
Kadastra Nr.: 0100 062 0045
Zemesgabala īpašnieks: "PMT Services", reģ. Nr. LV41203020833
Koku ciršanas ierosinātājs: SIA "PMT Services", reģ. Nr. LV41203020833

ZEMES GABALA NOVIETNES SHĒMA



PAMATOJUMS:

Rīgas domes Apstādījumu saglabāšanas komisijas 30.07.2018. sēdes protokols Nr. 31, 1.2.8. š.

KOKU CIRŠANAS IEMESLS

Saistībā ar esošās ēkas pārbūvi zemesgabalā plānots cirst vairākus kokus. Ņemot vērā gruntsgabala novietojumu un platību, bez koku ciršanas nav iespējams izbūvēt minēto objektu, līdz ar to nepieciešams cirst: 1 bērzu ø 47 cm, 2 ošlapu kļavas ø 20/18/17/15/16, 20 cm, 1 kļavu ø 25 cm, 1 osi ø 15 (celma caurmērs 20 cm) cm un koku, kura celma caurmērs ir mazāks par 20 cm.

IESPĒJA IZTEIKT VIEDOKĻUS UN PRIEKŠLIKUMUS:

Publiskā apspriešana notiek no 14.08.2018. līdz 27.08.2018.

Rakstiskas atsauksmes (aptaujas lapas) lūdzam iesniegt (vai nosūtīt pa pastu) līdz 27.08.2018. šādās vietās:

1. Rīgas pilsētas būvvaldes Vadītāja biroja Klientu apkalpošanas centrā Rīgā, Amatu ielā 4, 1. stāvā, tālr.: 67105800, 67012889, apmeklētāju pieņemšanas laikā:
 - pirmdienās, ceturtdienās 9.00 - 19.00;
 - otrdienās, trešdienās 9.00 - 16.00;
 - piektdienās 8.00 - 14.00;
2. jebkurā Rīgas domes Apmeklētāju pieņemšanas centra filiālē (bezmaksas informatīvais tālr.: 80000800);
3. jebkurā Rīgas Centrālās bibliotēkas filiālbibliotēkā;
4. elektroniski izpildīt un nosūtīt portālā <https://pasvaldiba.riga.lv> sadaļā "e-pakalpojumi".

Pēc publiskās apspriešanas rezultātu apkopošanas Rīgas pilsētas būvvalde ziņojumu par publiskās apspriešanas rezultātiem virzīs izskatīšanai Rīgas domes Apstādījumu saglabāšanas komisijas sēdē (informatīvais tālr. 67012976, e-pasts: buvvalde@riga.lv).


IEPAZĪTIES AR MATERIĀLIEM UN SAŅEMT SĪKĀKU INFORMĀCIJU IESPĒJAMS:

1. Rīgas pilsētas būvvaldes Apstādījumu inspekcijā Rīgā, Amatu ielā 4, 320. kab., apmeklētāju pieņemšanas laikā: pirmdienās un ceturtdienās no plkst. 14.00 līdz 18.00, tālr.: 67012976;
2. Rīgas pilsētas būvvaldes portālā www.rpbv.lv;
3. Rīgas pašvaldības portālā <https://pasvaldiba.riga.lv>;
4. Rīgas Pārdaugavas izpilddirekcijā Rīgā, Eduarda Smilģa ielā 46;
5. pie koku ciršanas ierosinātāja SIA "PMT Services" Rīgā, Zvejnieku ielā 5A - 3, kontaktpersona Roberts Riekstiņš, tālr.: 29471200.

IZCĒRTAMO KOKU FOTOFIKSĀCIJAS




SKATS UZ ZEMESGABALU NO ENKURA IELAS

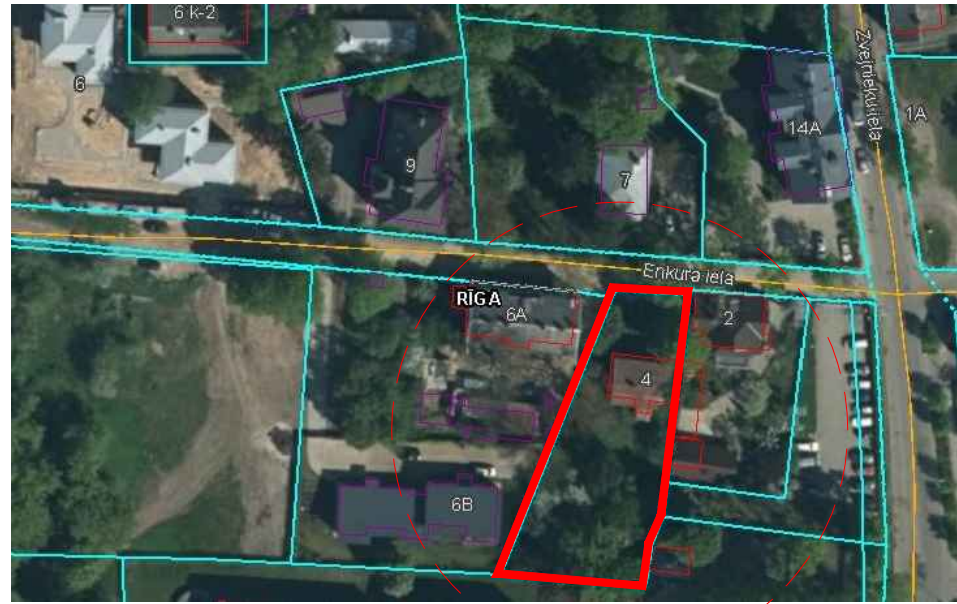

OBJEKTA NOVIETNE

APZĪMĒJUMI ĢENERĀLAJĀ PLĀNĀ

	Projektējamā ēka/ esošās pārbūvējamās ēkas daļas
	Projektējamā ēka/ projektējamās jaunās piebūves daļas
	Esošās ēkas
	Zemes gabala robeža
	Izcērtamie koki

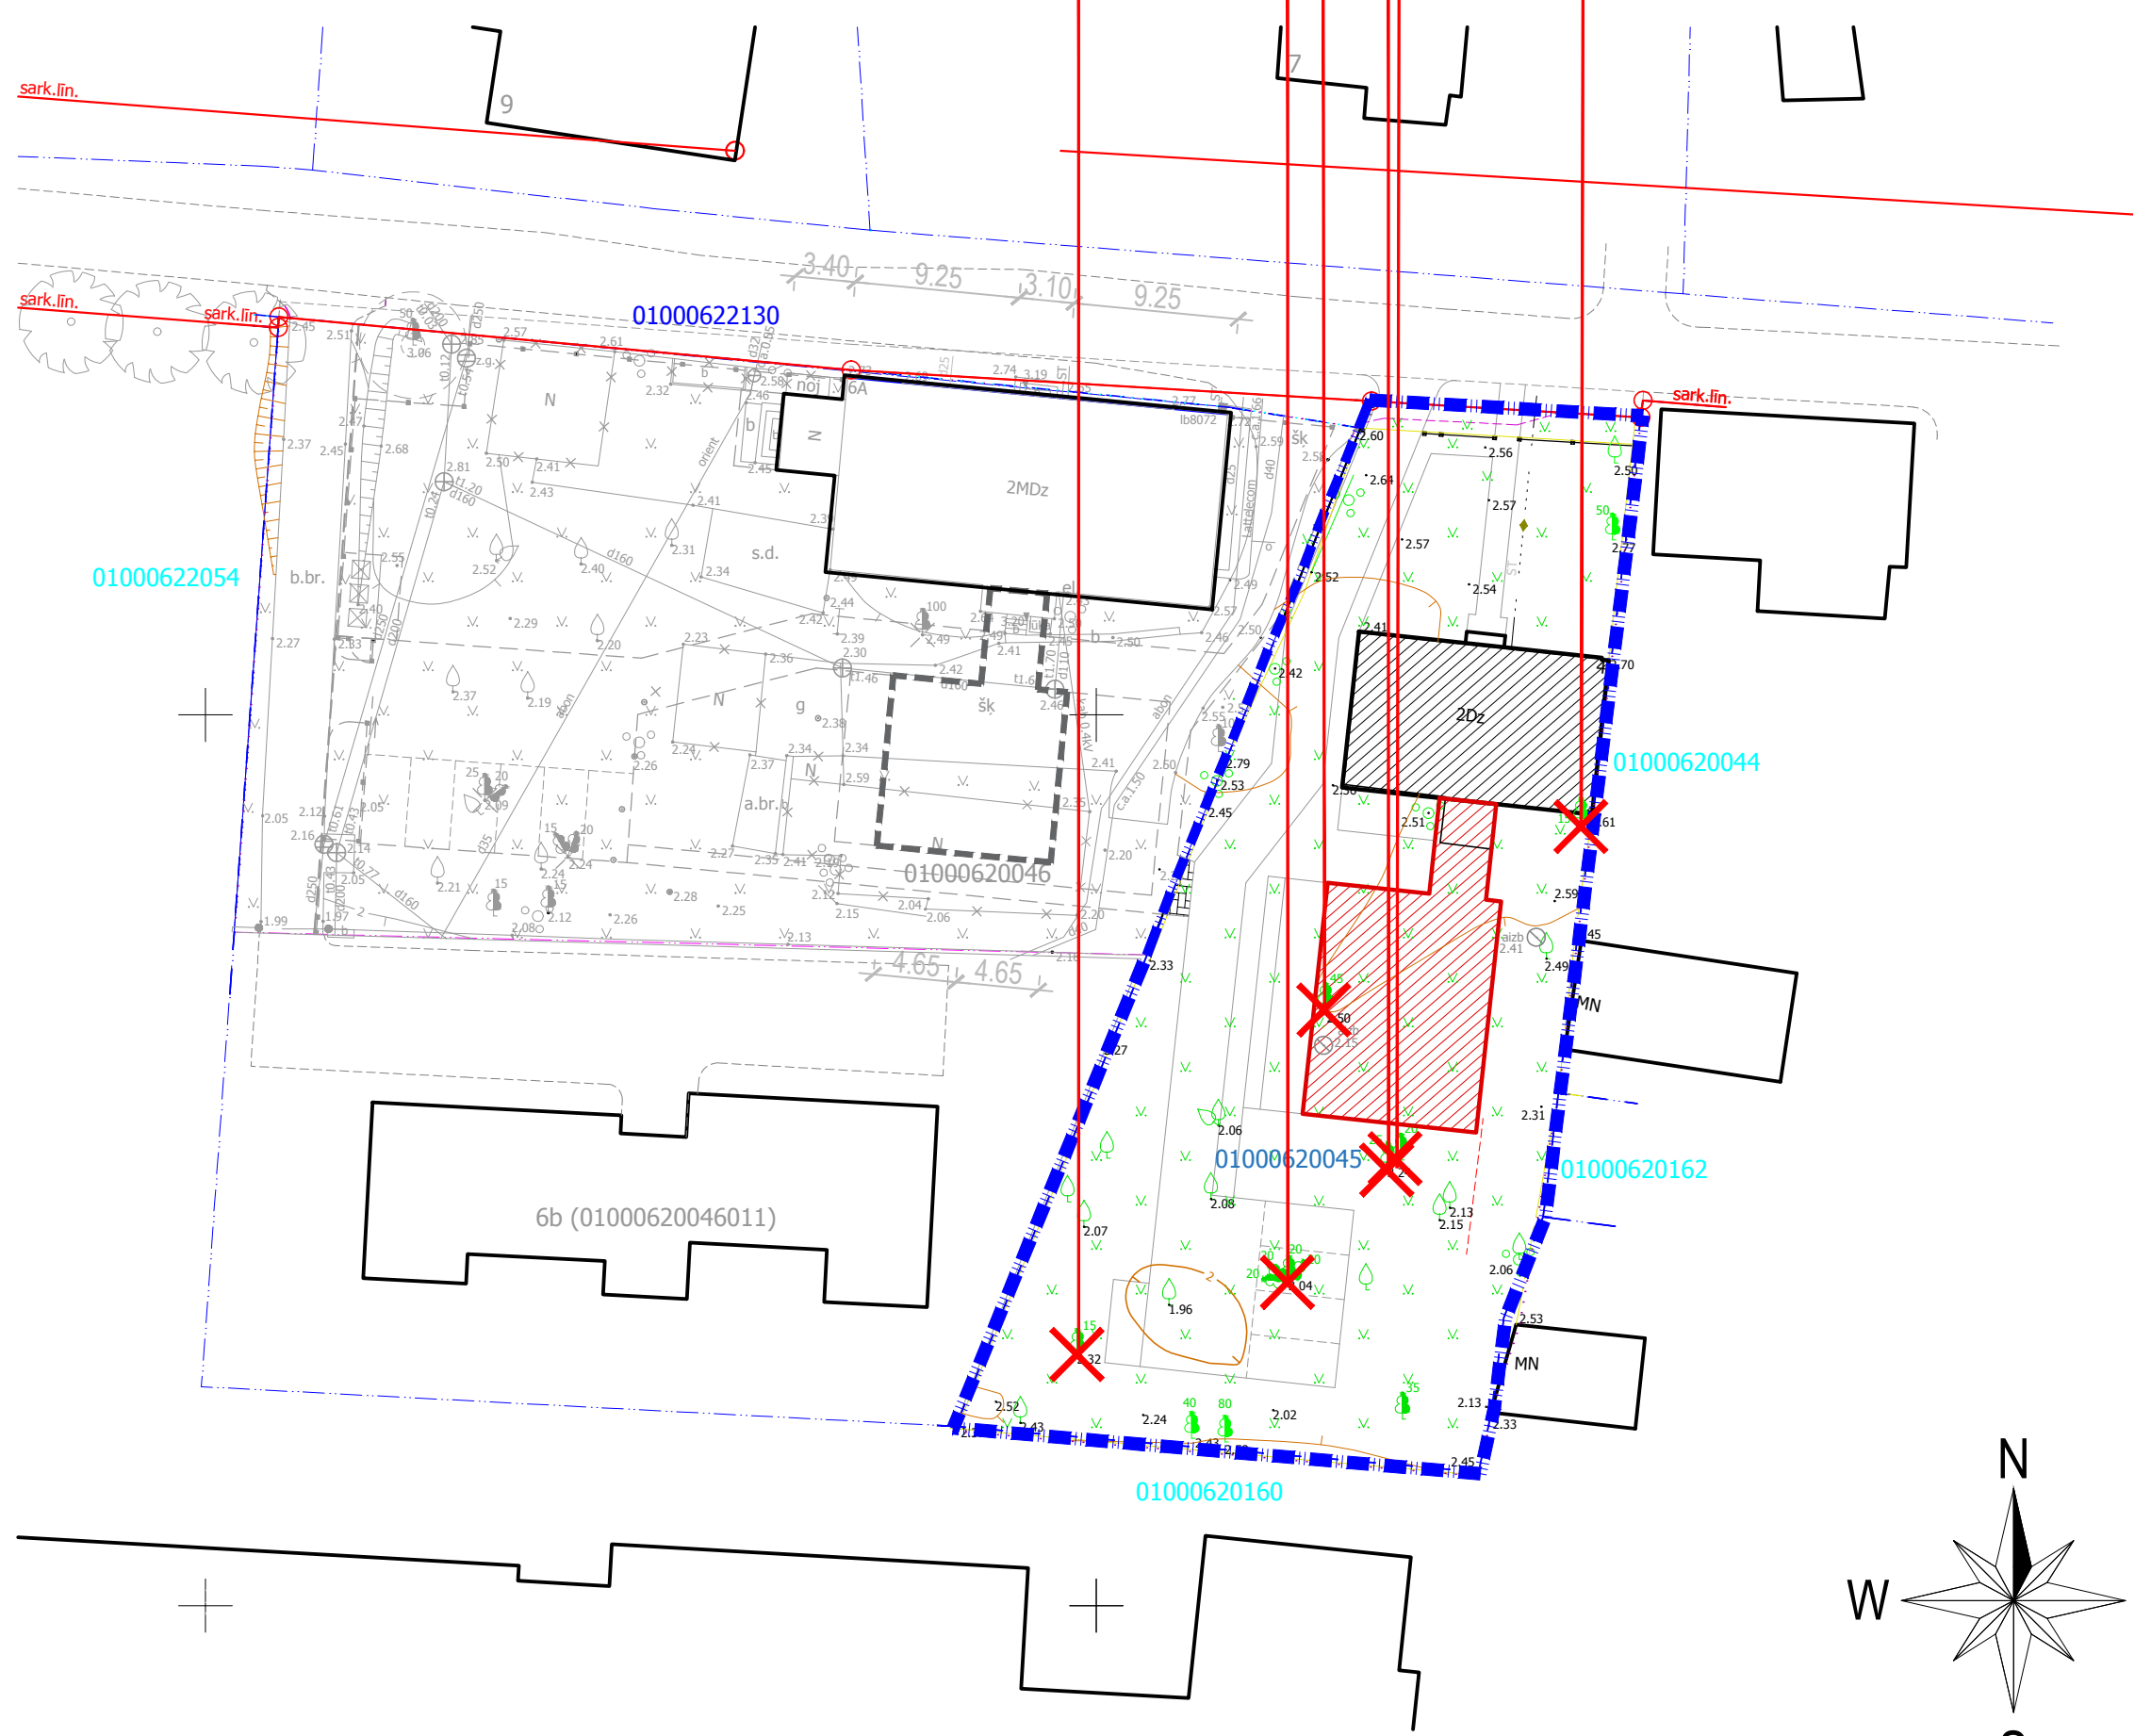

ĢENERĀLAIS PLĀNS M 1 : 250

