

KOKU CIRŠANAS PUBLISKĀ APSPRIEŠANA


RĪGĀ, ENKURA IELĀ 6A (62. GRUPA, 46. GRUNTS)



OBJEKTS
Dzīvojamās ēkas pārbūve

INFORMĀCIJA
Adrese: Rīga, Enkura iela 6a
Kadastra Nr.: 0100 062 0046
Zemesgabala īpašnieks: SIA "PMT Invest", reģ. Nr. 40003497811
Koku ciršanas ierosinātājs: SIA "PMT Invest", reģ. Nr. 40003497811

ZEMES GABALA NOVIENTNES SHĒMA

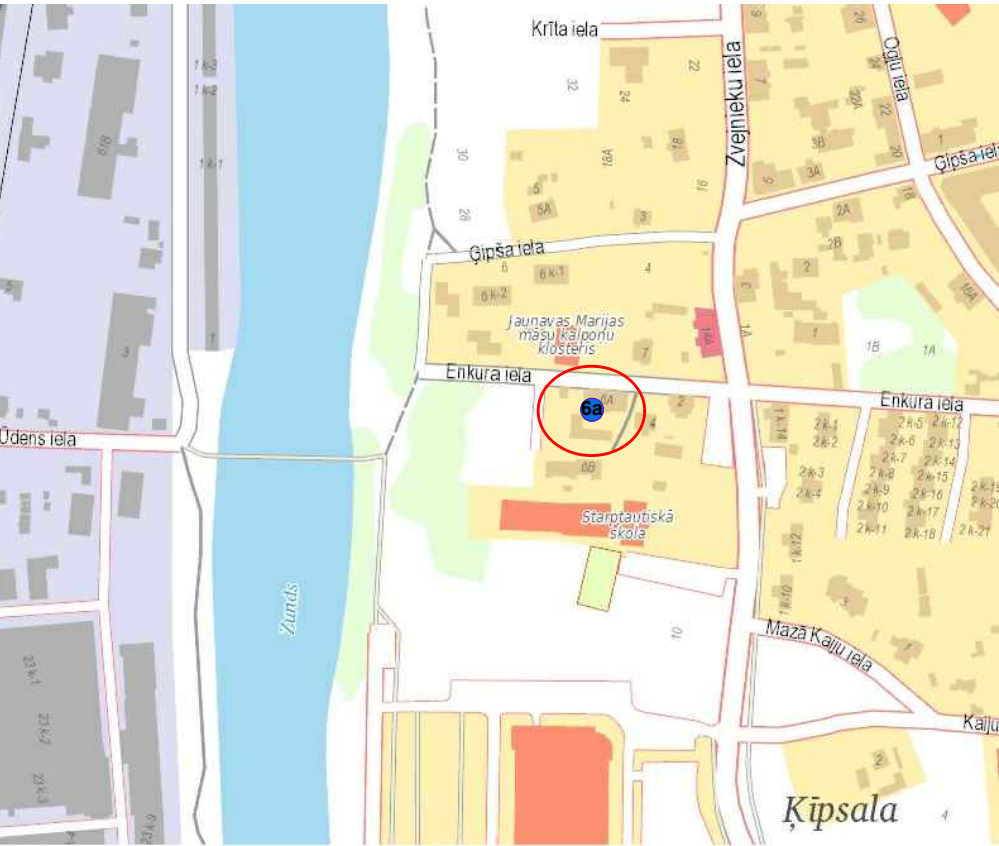

PAMATOJUMS:
Rīgas domes Apstādījumu saglabāšanas komisijas 30.07.2018. sēdes protokols Nr. 31, 1.2.7. §.

KOKU CIRŠANAS IEMESLS
Saistībā ar dzīvojamās ēkas pārbūvi zemesgabalā plānots cirst vairākus kokus. Ņemot vērā gruntsgabala novietojumu un platību, bez koku ciršanas nav iespējams izbūvēt minēto objektu, līdz ar to nepieciešams cirst: 1 osi ø 91 cm, 1 ošlapu kļavu ø 24/22 cm, 1 kļavu ø 19/14 (celma caurmērs 22 cm) cm.

- IESPĒJA IZTEIKT VIEDOKĻUS UN PRIEKŠLIKUMUS:**
Publiskā apspriešana notiek no 14.08.2018. līdz 27.08.2018.
Rakstiskas atsaukmes (aptaujas lapas) lūdzam iesniegt (vai nosūtīt pa pastu) līdz 27.08.2018. šādās vietās:
1. Rīgas pilsētas būvvaldes Vadītāja biroja Klientu apkalpošanas centrā Rīgā, Amatu ielā 4, 1. stāvā, tālr.: 67105800, 67012889, apmeklētāju pieņemšanas laikā:
 - pirmdienās, ceturtdienās 9.00 - 19.00;
 - otrdienās, trešdienās 9.00 - 16.00;
 - piektdienās 8.00 - 14.00;
 2. jebkurā Rīgas domes Apmeklētāju pieņemšanas centra filiālē (bezmaksas informatīvais tālr.: 80000800);
 3. jebkurā Rīgas Centrālās bibliotēkas filiālbibliotēkā;
 4. elektroniski izpildīt un nosūtīt portālā <https://pasvaldiba.riga.lv> sadaļā "e-pakalpojumi".


Pēc publiskās apspriešanas rezultātu apkopošanas Rīgas pilsētas būvvalde ziņojumu par publiskās apspriešanas rezultātiem virzīs izskatīšanai Rīgas domes Apstādījumu saglabāšanas komisijas sēdē (informatīvais tālr. 67012976, e-pasts: buvvalde@riga.lv).

- IEPAZĪTIES AR MATERIĀLIEM UN SAŅEMT SĪKĀKU INFORMĀCIJU IESPĒJAMS:**
1. Rīgas pilsētas būvvaldes Apstādījumu inspekcijā Rīgā, Amatu ielā 4, 320. kab., apmeklētāju pieņemšanas laikā: pirmdienās un ceturtdienās no plkst. 14.00 līdz 18.00, tālr.: 67012976;
 2. Rīgas pilsētas būvvaldes portālā www.rpbv.lv;
 3. Rīgas pašvaldības portālā <https://pasvaldiba.riga.lv>;
 4. Rīgas Pārdaugavas izpilddirekcijā Rīgā, Eduarda Smilģa ielā 46;
 5. pie koku ciršanas ierosinātāja SIA "PMT Invest" Rīgā, Zvejnieku ielā 14A - 3, kontaktpersona Roberts Riekstiņš, tālr.: 29471200.

IZCĒRTAMO KOKU FOTOFIKSĀCIJAS




SKATS UZ ZEMESGABALU NO ENKURA IELAS

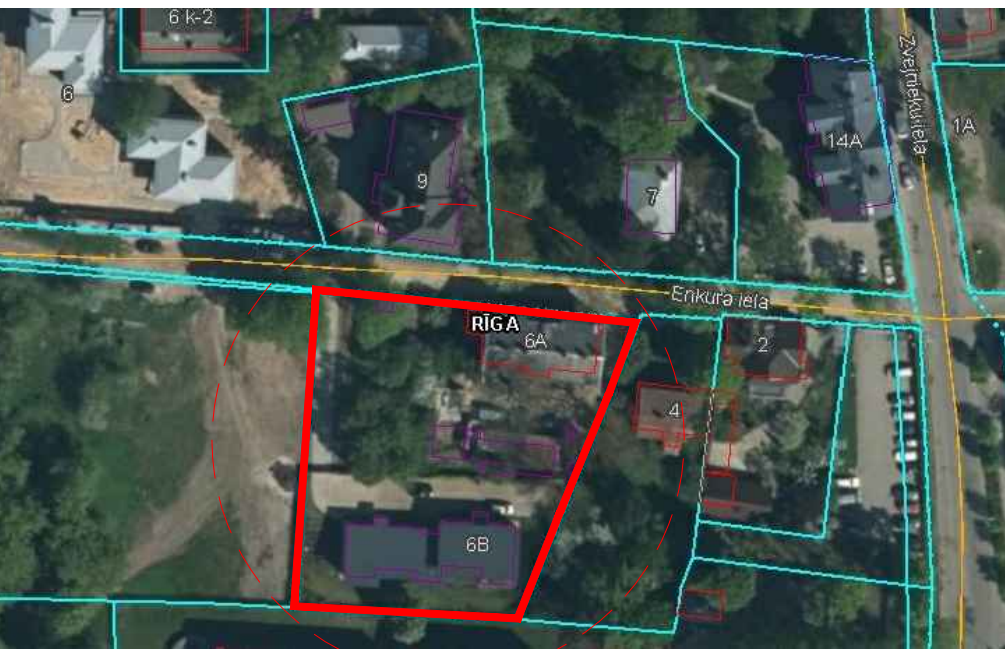

OBJEKTA NOVIENTNE

**APZĪMĒJUMI
ĢENERĀLAJĀ PLĀNĀ**

	Projektējamā ēka/ esošās pārbūvējamās ēkas daļas
	Projektējamā ēka/ projektējamās jaunās piebūves daļas
	Esošās ēkas
	Zemes gabala robeža
	Izcērtamie koki

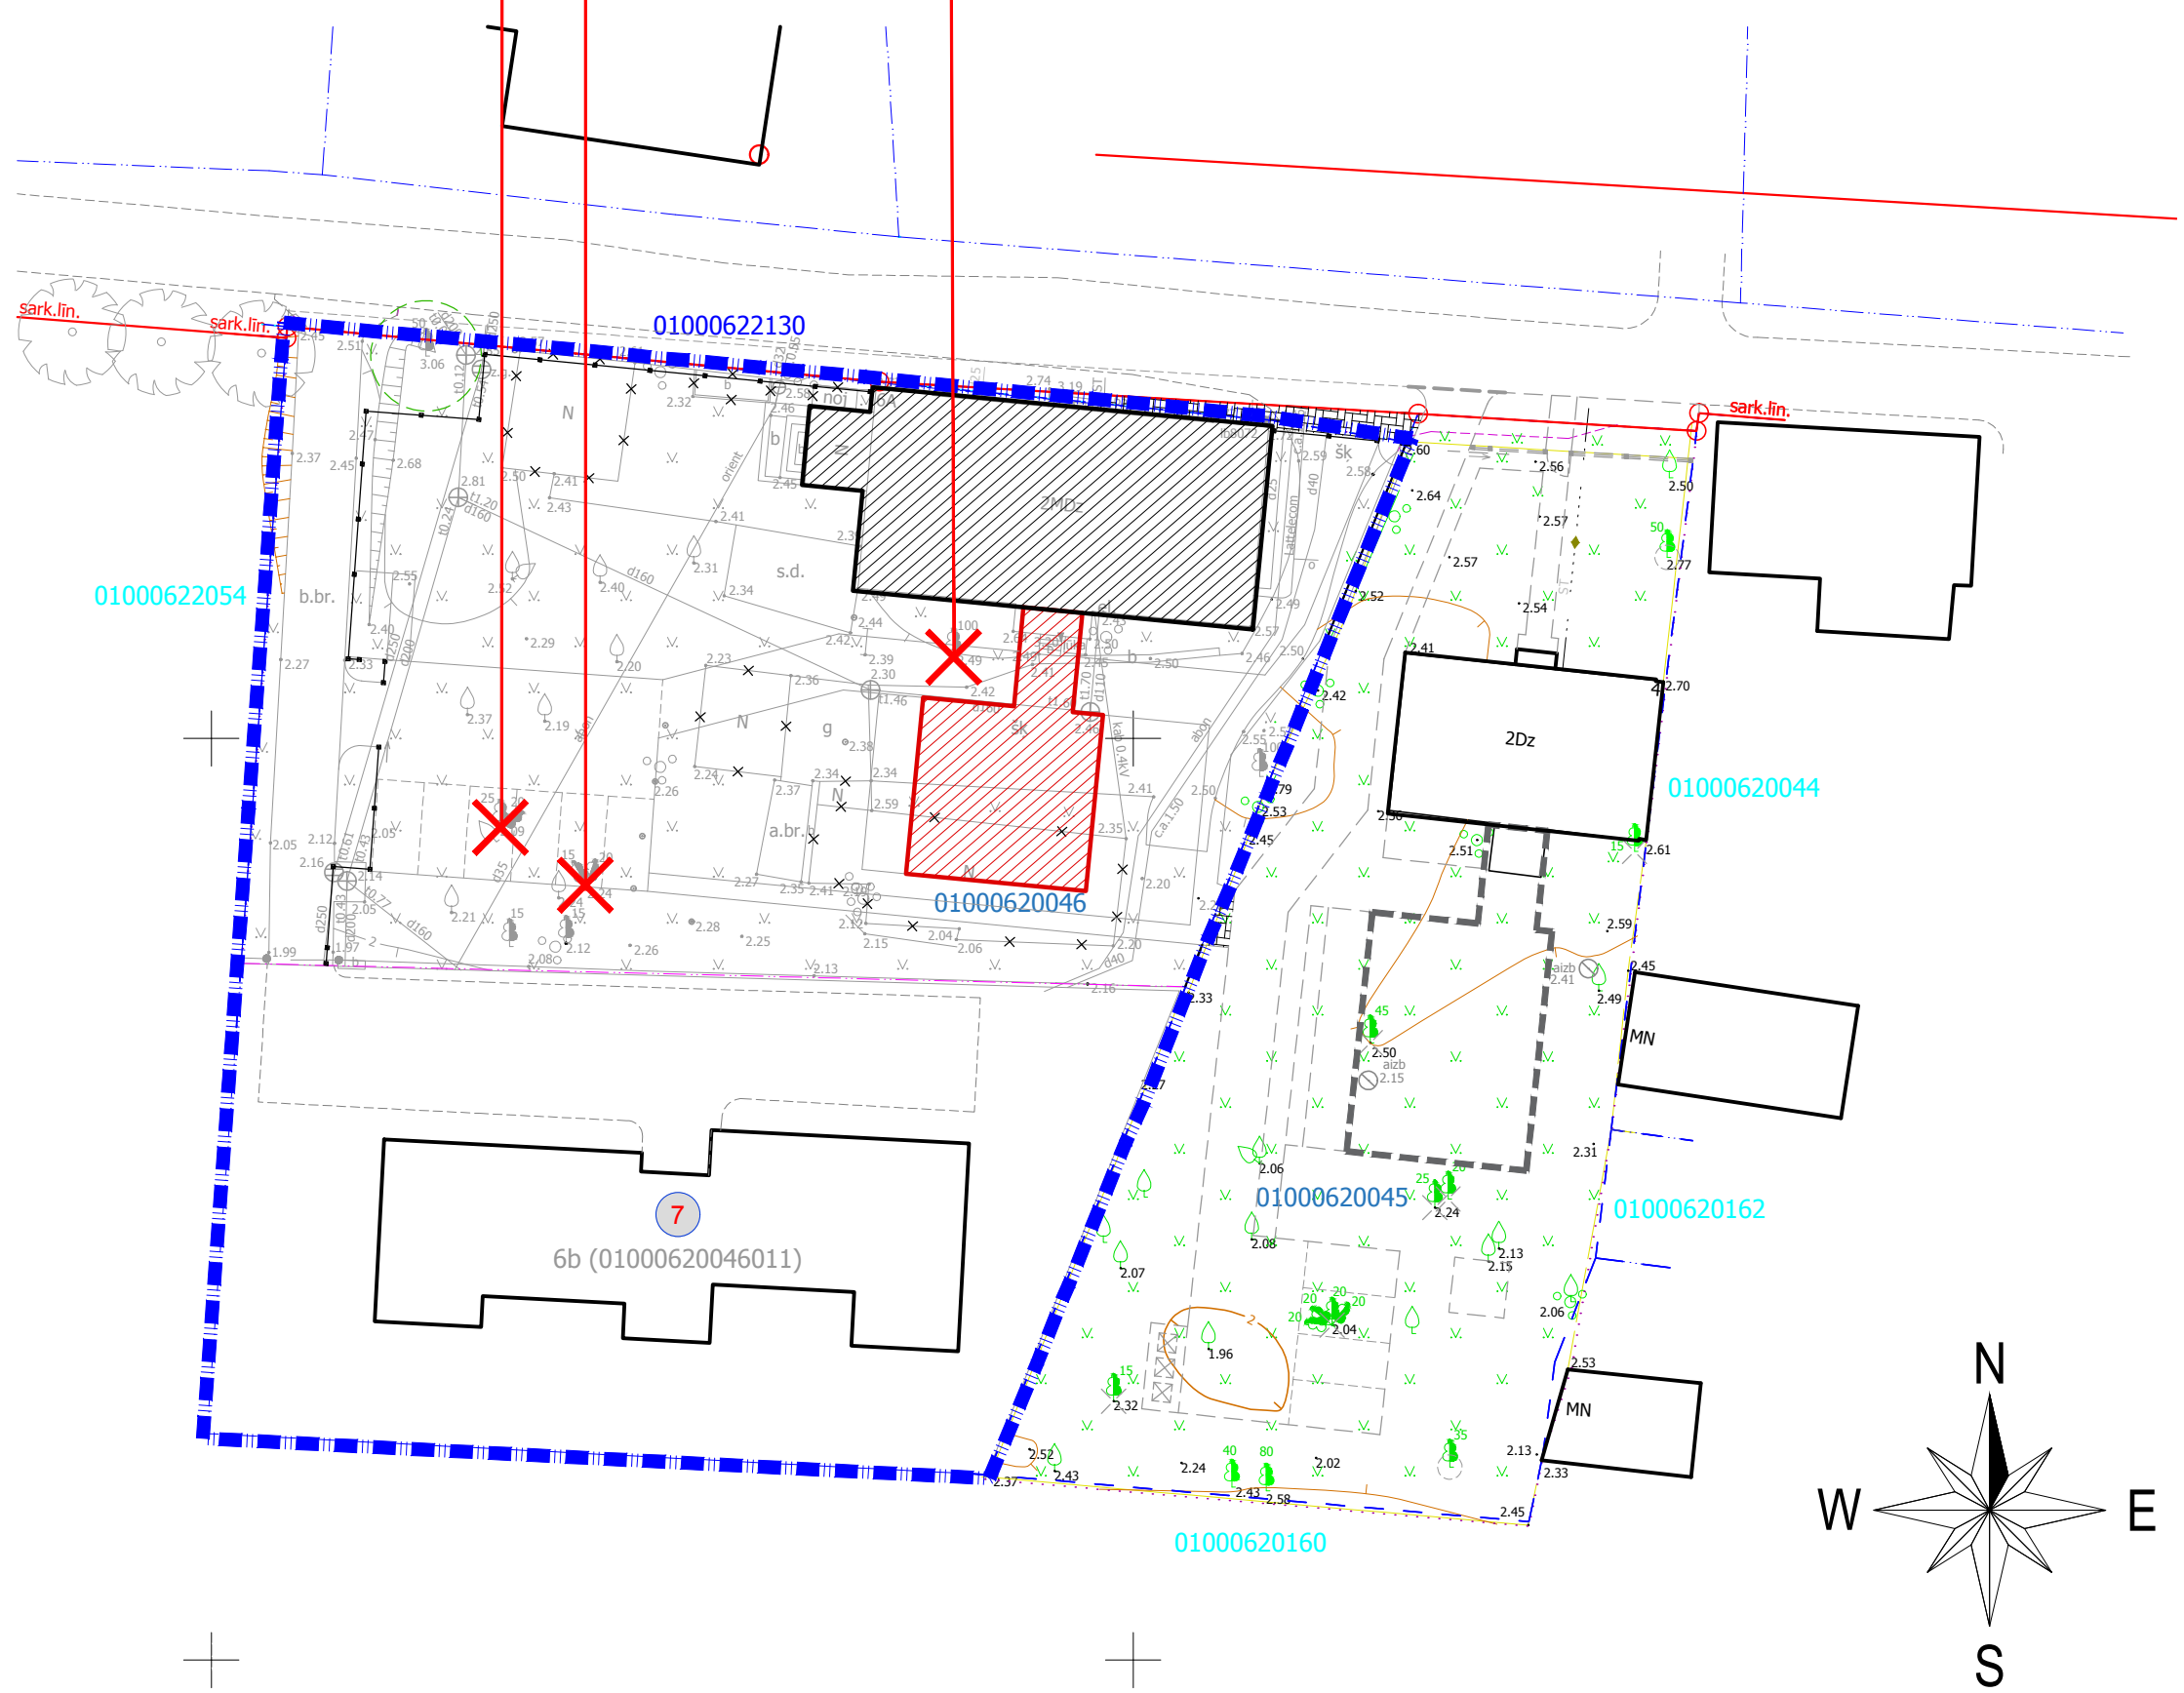

ĢENERĀLAIS PLĀNS M 1 : 250