


# KOKU CIRŠANAS PUBLISKĀ APSPRIEŠANA RĪGĀ, KRIŠJĀŅA BARONA IELĀ 30 (30. GRUPA, 59. GRUNTS).



## ADMINISTRATĪVA ĒKA



## OBJEKTA NOVIETOJUMS

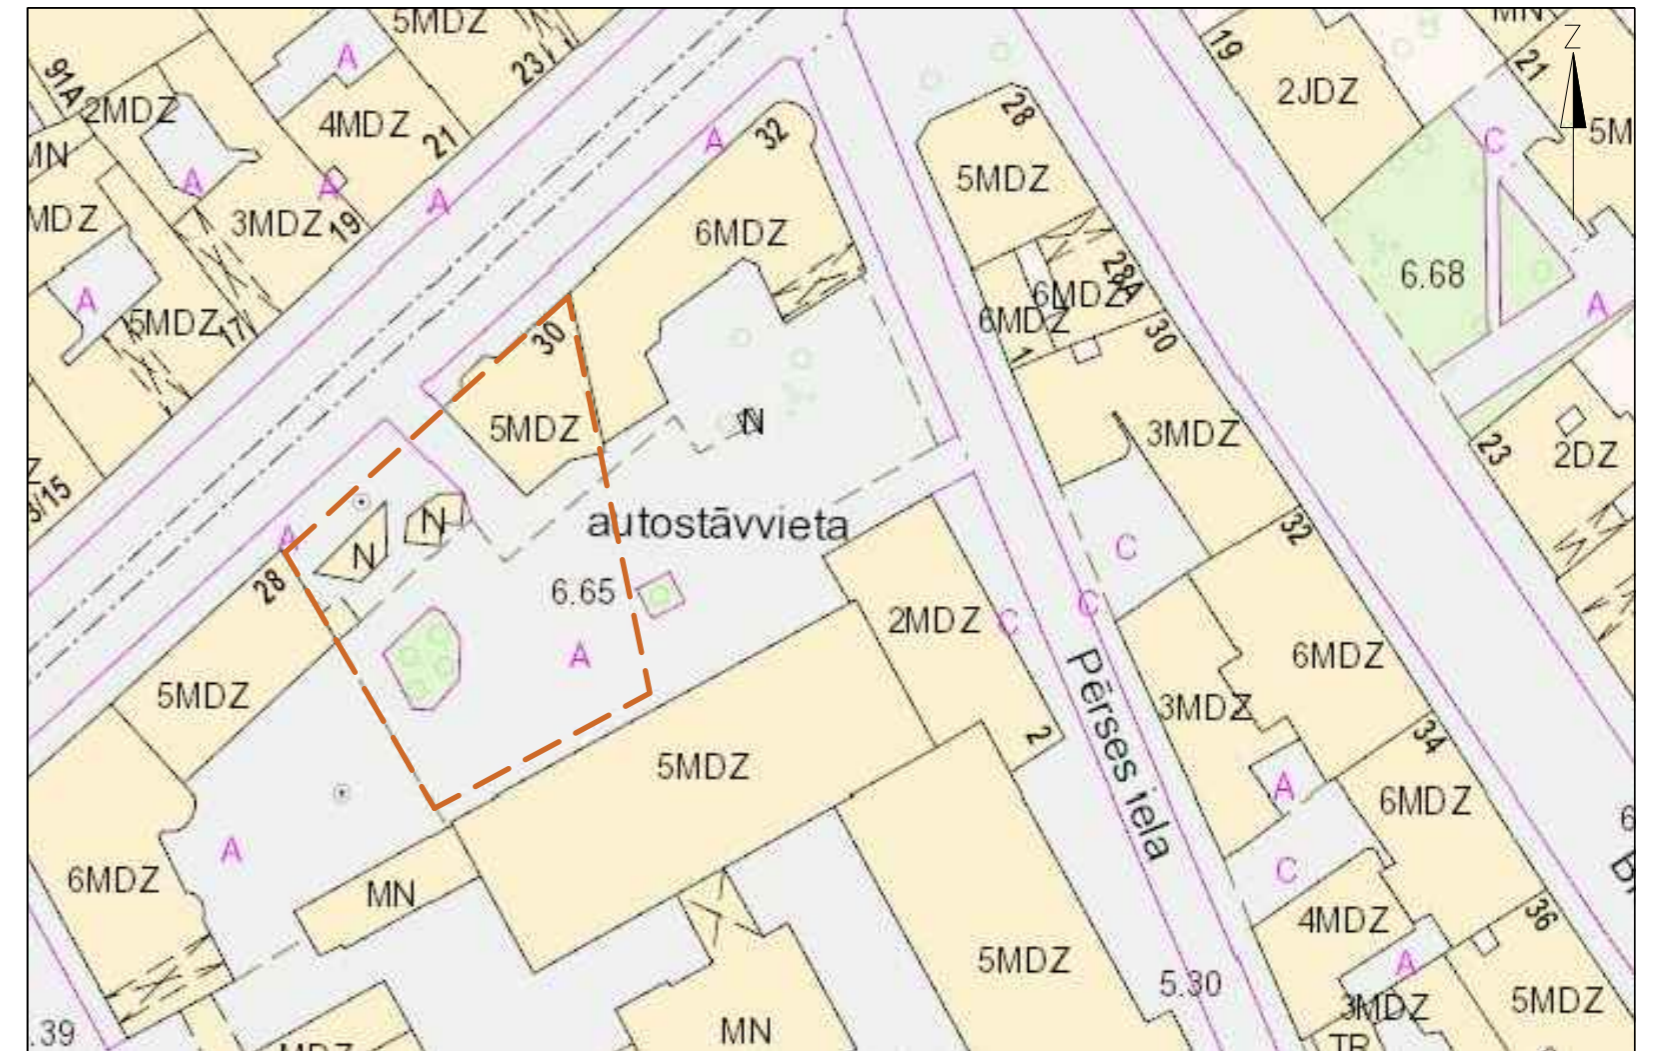

### OBJEKTS

Administratīvā ēka

### INFORMĀCIJA

Adrese: Rīga, Krišjāņa Barona iela 30  
Kadastra Nr.: 0100 030 0059  
Īpašnieks: SIA "K47"  
Koku ciršanas ierosinātājs: SIA "K47"

### PAMATOJUMS

Rīgas domes Apstādījumu saglabāšanas komisijas 30.07.2018. sēdes protokols Nr. 31, 1.2.10. §.

### KOKU CIRŠANAS IEMESLS

Saistībā ar ēkas pārbūvi plānots cirst 1 gobu (Ø 23/24 cm), jo minētais koks padara neiespējamu ēkas būvniecību, atbilstoši RVC AZ TIAN (perimetrāla apbūve).

### IESPĒJA IZTEIKT VIEDOKĻUS UN PRIEKŠLIKUMUS

**Publiskā apspriešana notiek no 21.08.2018. līdz 03.09.2018.**

Rakstiskas atsauksmes (aptaujas lapas) lūdzam iesniegt (vai nosūtīt pa pastu) līdz 03.09.2018. šādās vietās:

1. Rīgas pilsētas būvvaldes Vadītāja biroja Klientu apkalpošanas centrā Rīgā, Amatu ielā 4, 1. stāvā (tāl.: 67105800, 67012889) pieņemšanas laikā:

pirmdienās, ceturtdienās 9.00 -19.00,  
otrdienās, trešdienās 9.00 -16.00,  
piektdienās 8.00 -14.00;

2. jebkurā Rīgas domes Apmeklētāju pieņemšanas centra filiālē

(bezmaksas informatīvais tālr. 80000800);

3. jebkurā Rīgas Centrālās bibliotēkas filiālbibliotēkā;

4. elektroniski aizpildīt un nosūtīt portālā

<https://pasvaldiba.riga.lv/sadaja/e-pakalpojumi>.

Pēc publiskās apspriešanas rezultātu apkopošanas Rīgas pilsētas būvvalde ziņojumu par publiskās apspriešanas rezultātiem virzīs izskatīšanai Rīgas domes Apstādījumu saglabāšanas komisijas sēdē (informatīvais tālrunis 67012976, e-pasts: [buvvalde@riga.lv](mailto:buvvalde@riga.lv)).

### IEPAZĪTIET AR MATERIĀLIEM PAR PLĀNOTO KOKU CIRŠANU UN SAŅEMT SĪKĀKU INFORMĀCIJU IESPĒJAMS:

1. Rīgas pilsētas būvvaldes Apstādījumu inspekcijā Rīgā, Amatu ielā 4, 320. kab. apmeklētāju pieņemšanas laikā: pirmdienās un ceturtdienās no 14.00 līdz 18.00, tālr. 67012976, epasts: [buvvalde@riga.lv](mailto:buvvalde@riga.lv);
2. Rīgas pilsētas būvvaldes portālā [www.rpbv.lv](http://www.rpbv.lv);
3. Rīgas pašvaldības portālā <https://pasvaldiba.riga.lv>;
4. Rīgas Austrumu izpilddirekcijā Rīgā, Daugavpils ielā 31;
5. pie īpašnieka pilnvarotās personas Ervīna Ivanovska, Teātra ielā 4-7, Rīgā, LV-1050 (+371) 22311090.



## Topogrāfiskais plāns (M 1:250)

