


# KOKU CIRŠANAS PUBLISKĀ APSPRIEŠANA RĪGĀ, PĒRSES IELĀ 2A (30. GRUPA, 57. GRUNTS).



## DAUDZFUNKCIONĀLAS ĒKAS PRIEKŠLIKUMS



## OBJEKTA NOVIETOJUMS

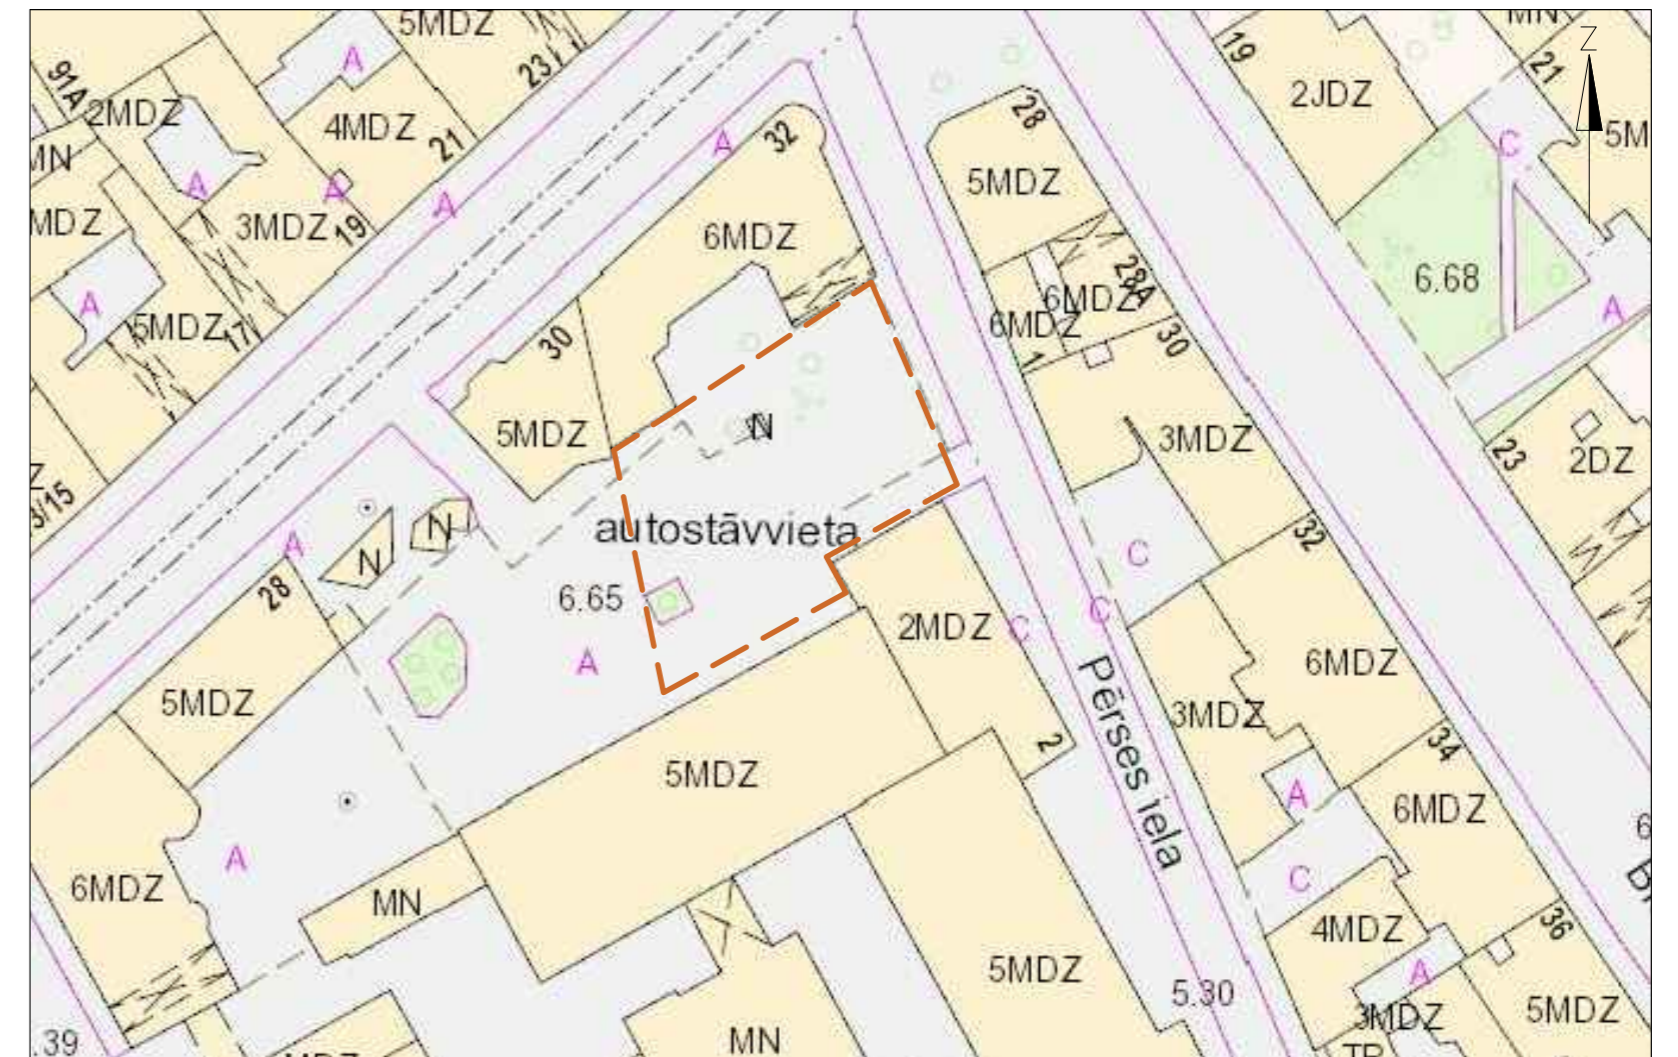

### OBJEKTS

Daudzstāvu daudzdzīvokļu mājas jaunbūve  
Būvatļaujas Nr. BV-18-107 abv/C

### INFORMĀCIJA

Adrese: Rīga, Pērses iela 2A  
Kadastra Nr.: 0100 030 0057  
Zemesgabala īpašnieks: fiziska persona  
Koku ciršanas ierosinātājs: fiziska persona

### PAMATOJUMS

Rīgas domes Apstādījumu saglabāšanas komisijas 30.07.2018. sēdes protokols Nr. 31, 1.2.11. §.

### KOKU CIRŠANAS IEMESLS

Projekta ietvaros ir paredzēts izbūvēt 7 stāvu ēku ar pazemes autostāvvietu. Plānots cirst 2 liepas (Ø 46, 50 cm).

### IESPĒJA IZTEIKT VIEDOKĻUS UN PRIEKŠLIKUMUS

**Publiskā apspriešana notiek no 21.08.2018. līdz 03.09.2018.**

Rakstiskas atsauksmes (aptaujas lapas) lūdzam iesniegt (vai nosūtīt pa pastu) līdz 03.09.2018. šādās vietās:

1. Rīgas pilsētas būvvaldes Vadītāja biroja Klientu apkalpošanas centrā Rīgā, Amatu ielā 4, 1. stāvā (tālr.: 67105800, 67012889) pieņemšanas laikā:

pirmdienās, ceturtdienās 9.00 -19.00,  
otrdienās, trešdienās 9.00 -16.00,  
piektdienās 8.00 -14.00;

2. jebkurā Rīgas domes Apmeklētāju pieņemšanas centra filiālē (bezmaksas informatīvais tālr. 80000800);

3. jebkurā Rīgas Centrālās bibliotēkas filiālbibliotēkā;

4. elektroniski aizpildīt un nosūtīt portālā <https://pasvaldiba.riga.lv> sadaļā "e-pakalpojumi".

Pēc publiskās apspriešanas rezultātu apkopošanas Rīgas pilsētas būvvalde ziņojumu par publiskās apspriešanas rezultātiem virzīs izskatīšanai Rīgas domes Apstādījumu saglabāšanas komisijas sēdē (informatīvais tālrunis 67012976, e-pasts: [buvvalde@riga.lv](mailto:buvvalde@riga.lv)).

### IEPAZĪTIES AR MATERIĀLIEM PAR PLĀNOTO KOKU CIRŠANU UN SAŅEMT SĪKĀKU INFORMĀCIJU IESPĒJAMS:

1. Rīgas pilsētas būvvaldes Apstādījumu inspekcijā Rīgā, Amatu ielā 4, 320. kab. apmeklētāju pieņemšanas laikā: pirmdienās un ceturtdienās no 14.00 līdz 18.00, tālr. 67012976, epasts: [buvvalde@riga.lv](mailto:buvvalde@riga.lv);

2. Rīgas pilsētas būvvaldes portālā [www.rpbv.lv](http://www.rpbv.lv);

3. Rīgas pašvaldības portālā <https://pasvaldiba.riga.lv>;

4. Rīgas Austrumu izpildījumā Rīgā, Daugavpils ielā 31;

5. pie projektētāja SIA "SINTARH" Rīgā, Skolas ielā 21 -508B (iepriekš piesakoties), kontaktpersona Ilja Miļgroms, tālr. 29228166.



## Ģenerālpilns (M 1:250)

