



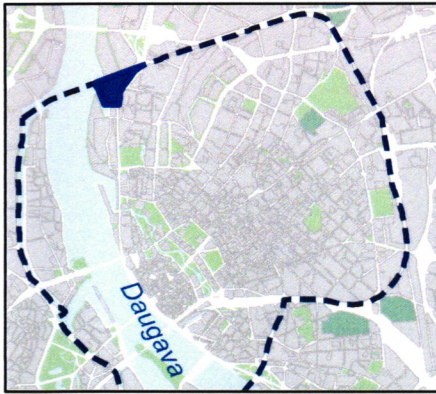

## LOKĀLPLĀNOJUMA TERITORIJAS ROBEŽA

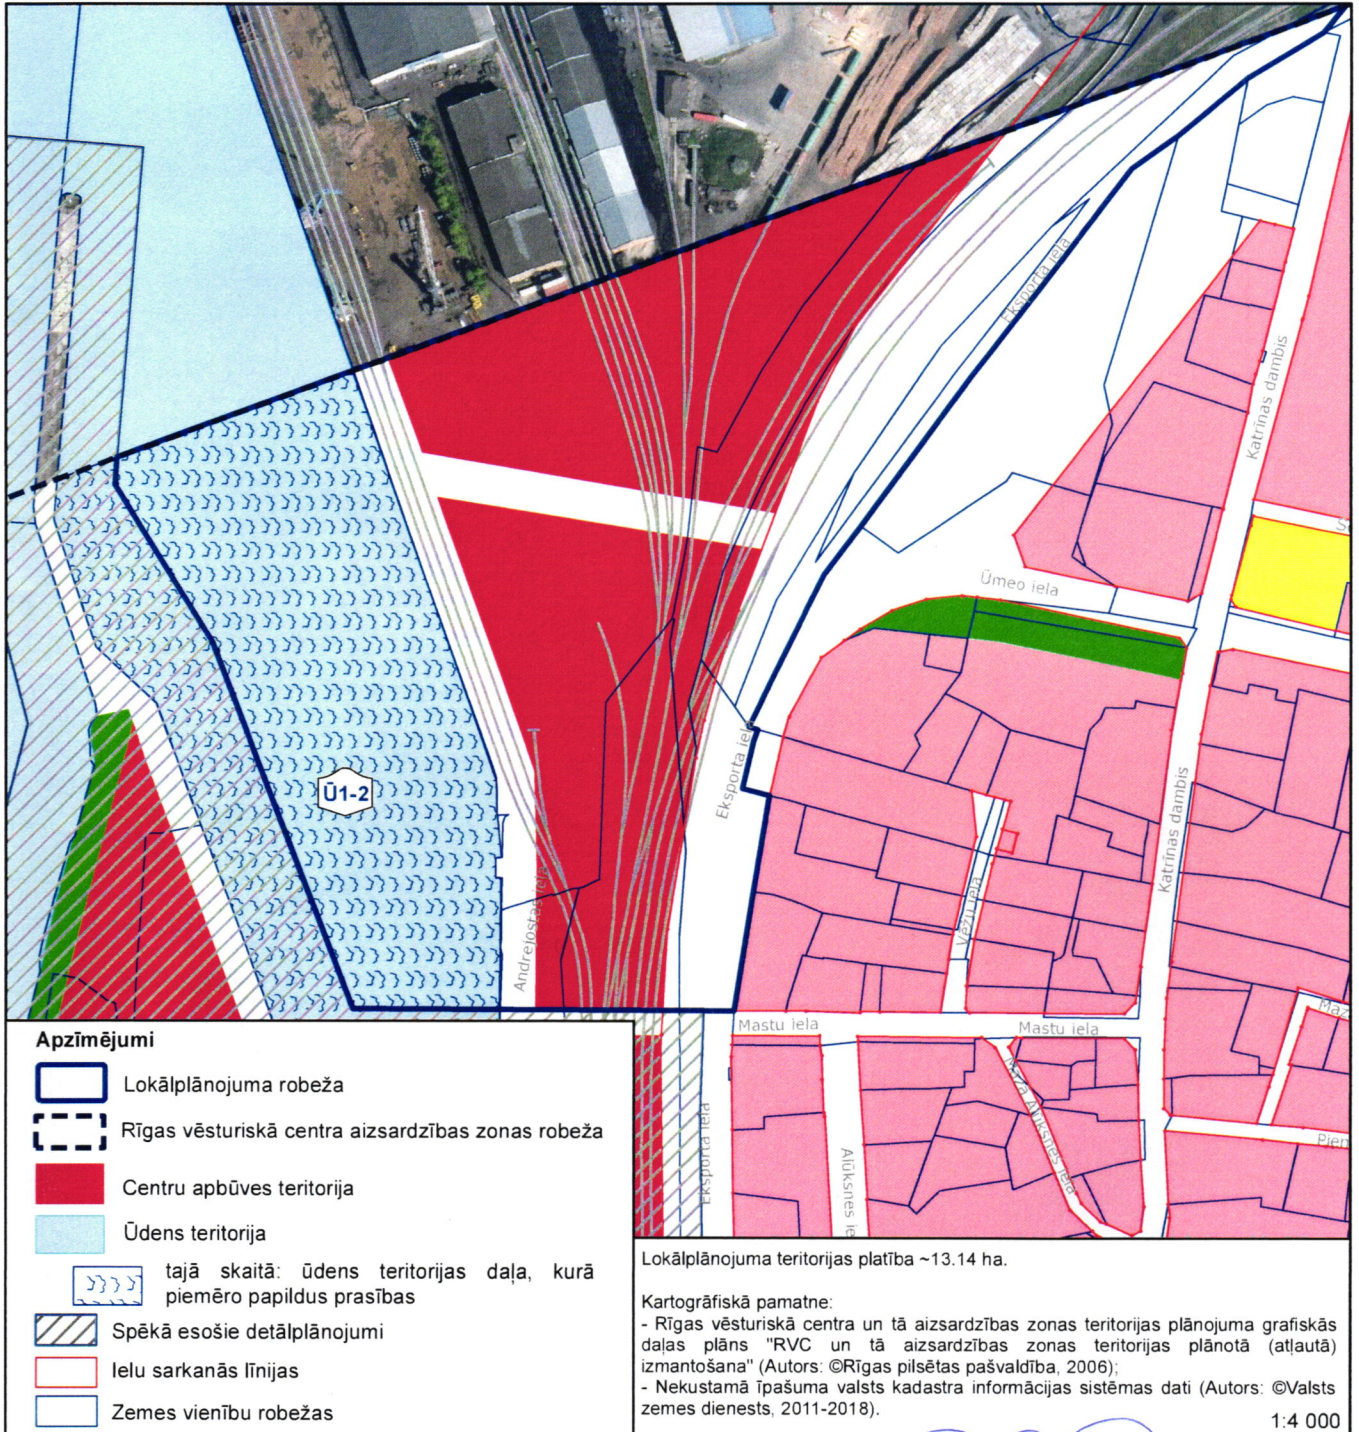

AS „Rīgas 1.Saldētava” valdes loceklis

R.Kļaviņš

Rīgas domes Pilsētas attīstības departamenta direktora p.i.

A.Krūze