

# KOKU CIRŠĀNAS PUBLISKĀ APSPRIEŠANA

## RĪGĀ, KATRĪNAS DAMBĪ 20B (12. grupa; 2052. grunts)



PROJEKTA VIZUALIZĀCIJAS

**OBJEKTS**  
DZĪVOJAMĀS MĀJAS JAUNBŪVE

### INFORMĀCIJA

ADRESE: RĪGĀ, KATRĪNAS DAMBĪ 20B  
KADASTRA NR.: 0100 012 2052

ZEMES IPAŠNIEKS UN KOKU CIRŠĀNAS  
IEROSINĀTĀJS: SIA "KD 20B"  
Reģ.nr.: 40203134572

PROJEKTĒTĀJS: SIA "GRAF X",  
Reģ.nr. 40003158614

### KOKU CIRŠĀNAS IEMESLS

LAI VEIKTU DZĪVOJAMĀS MĀJAS JAUNBŪVES IZBŪVI  
UN LABIEKĀRTOTU TERITORIJU, NEPIECIEŠĀMS  
CIRŠT ESOSĒS KOKUS:

PARASTO LIEPU (VIENS STUMBRS NO ZEMES)

Diam. 57 cm



OŠĻAPU KĻAVAS

Diam. 19/17 (ceļma caurmērs 25 cm), Diam. 17/14 (ceļma caurmērs 24 cm),

Diam. 14/12 (ceļma caurmērs 29 cm), Diam. 17 (ceļma caurmērs 25 cm),  
un kokus, kuru ceļnu caurmērs nepārsniedz 20cm.

### PAMATOJUMS

RĪGAS DOMES ATSTĀDĪJUMU  
SAGLABĀŠĀNAS KOMISIJAS  
10.09.2018. SEDES PROTOKOLS NR. Nr.37. lēmums 1.2.4. §

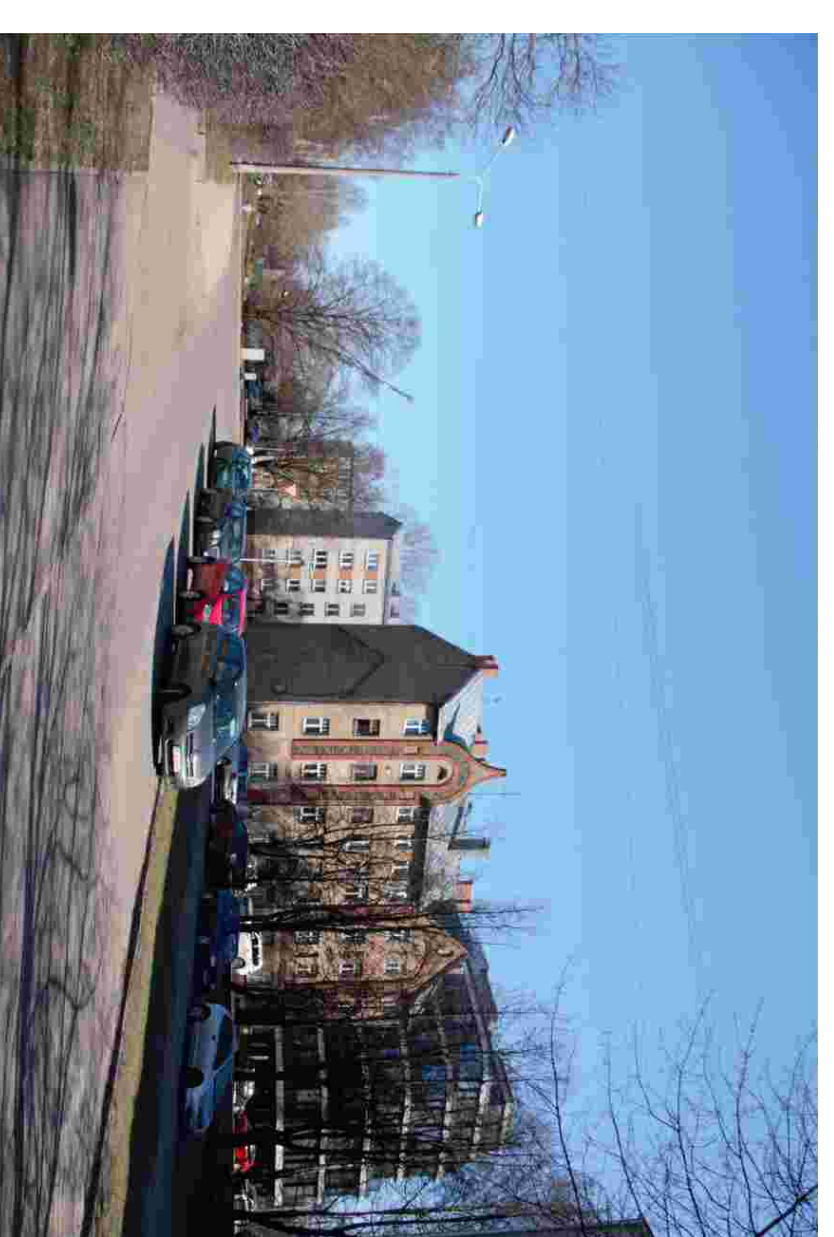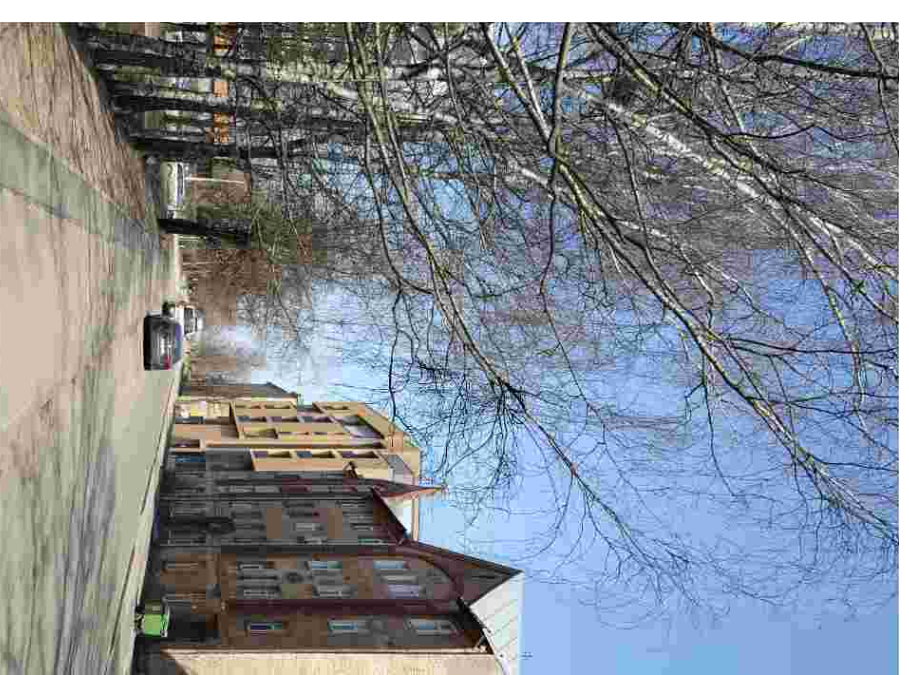


TERITORIJAS FOTOFIKSĀCIJAS


### CIRŠĀNAI PLĀNOTO KOKU FOTOFIKSĀCIJA UN IZVIETOJUMS



KOKS NR.1. PARASTĀ LIEPA

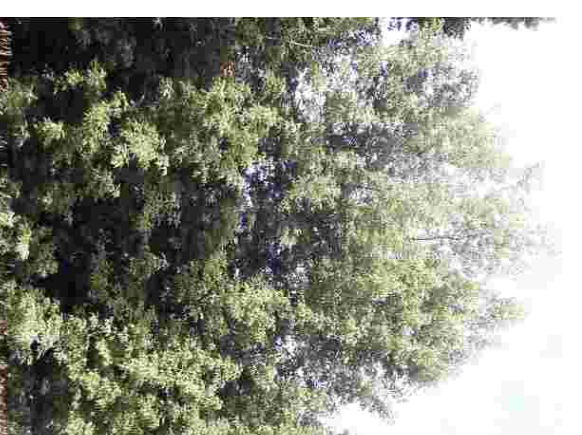

KOKS NR.2. OŠĻAPU KĻAVA

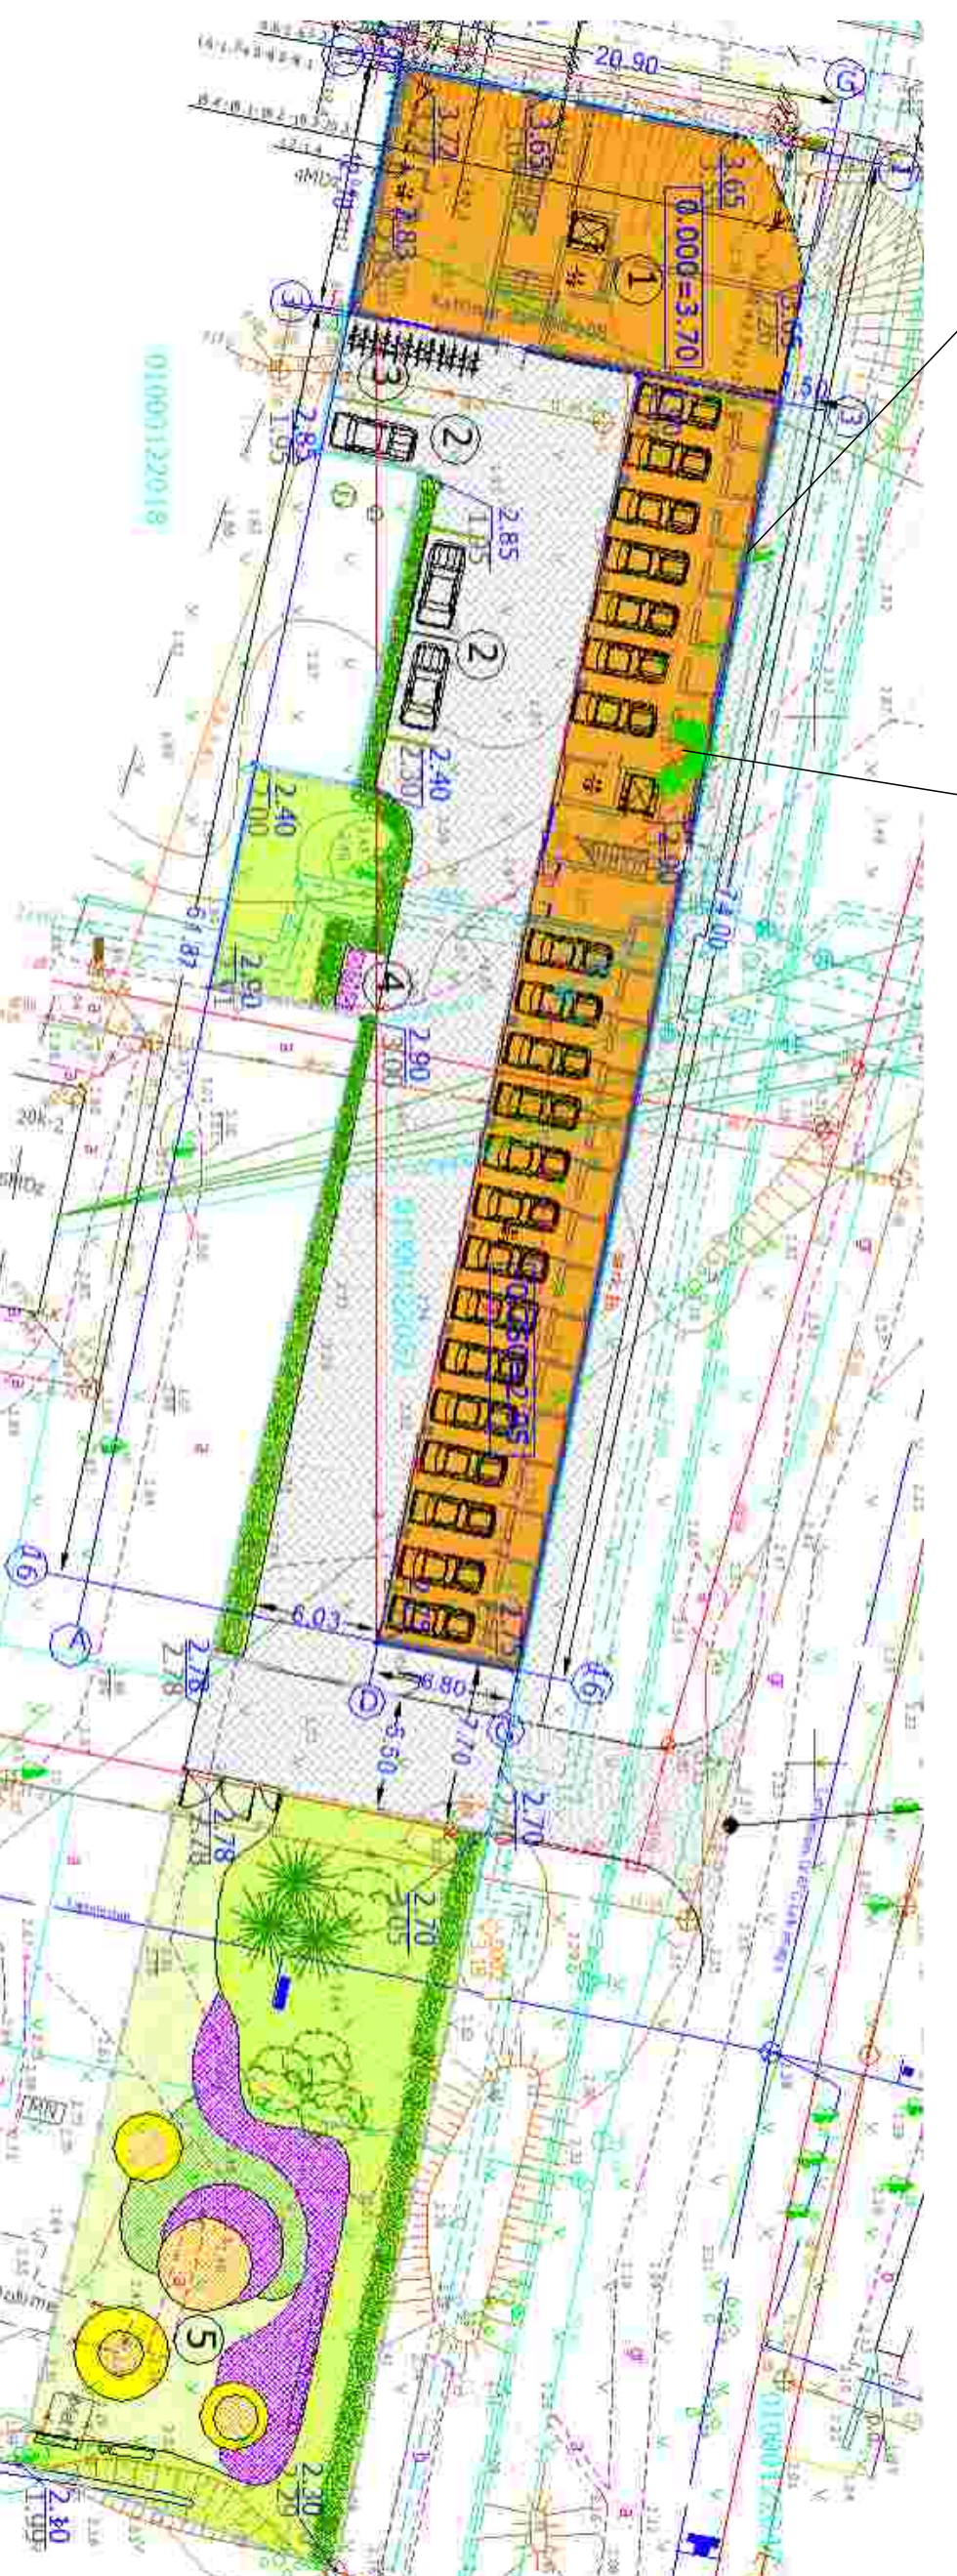

Ēku un būvju eksplikācija

Nr.	Nosaukums
1.	Dzīvojamā māja
2.	Automaišņu stāvvietas (3 vietas)
3.	Velosipēdu novietne
4.	Sadzīves atkritumu konteineru nojume
5.	Bērnu spēļu laukums

IESPĒJIA IZTEIKT PRIEKŠLIKUMUS UN VIEDOKĻUS

PUBLISKĀ APSPRIEŠANA NOTIEK NO 11.09.2018. - 24.09.2018.

RAKSTISKĀS ATSAUKSMES (APTAUJAS LAPAS) LŪDZAM IESNIEGT VAI  
NOSŪTĪT  
PĀ PASTU LĪDZ 24. 09.2018. ŠĀDĀS VIETĀS:

1. RĪGAS PILSĒTAS BŪVVALDES VADĪTĀJA BIROJA KLIENTU  
APKĀLPOŠĀNAS

CENTRĀ RĪGĀ, AMATU IELĀ 4, 1. STĀVĀ (TĀLR.67105800, 67012889),

APMEKLETĀJU PIENĒMŠĀNAS LAIKĀ:

PRĪMDIENĀS, CETURTDIENĀS 10.00-19.00;

OTRDIENĀS, TREŠDIENĀS 9.00-16.00;

PIEKTDIENĀS 9.00-14.00;

2.JEBKURĀ RĪGAS DOMES APMEKLETĀJU PIENĒMŠĀNAS CENTRA  
FILJALĒ

(BEZMAKSĀS TĀLR.800008000);

3.JEBKURĀ RĪGAS CENTRĀLĀS BIBLIOTĒKĀS FILJĀLBIBLIOTĒKĀ;

4.ELEKTRONISKI AIZPLĪDĪT UN NOSŪTĪT PORTĀLA <https://pasvaldiba.riga.lv/sadalaj-pakalpojumi/> - "EPĀKĀLPOLJUMI"

ĒCĒ PUBLISKĀS APSPRIEŠĀNAS REZULTĀTU APKOPOŠĀNAS RĪGAS  
PILSĒTAS

BŪVVALDES ZINĀJUMU PAR PUBLISKĀS APSPRIEŠĀNAS IETEIKUMU  
REZULTĀTIEM

VIRZĪS IZSKATĪŠĀNAI RĪGAS DOMES APSTĀDĪJUMU SAGLABĀŠĀNAS  
KOMISIJAS SĒDĒ

(INFORMATĪVAIS TĀLR.67012976, e-pasts: [BUVVALDE@RIGA.LV](mailto:BUVVALDE@RIGA.LV)).

### IEPAZĪTIES AR MATERIĀLIEM PAR PLĀNOTO KOKU CIRŠĀNU UN SAŅEMT SĪKĀKU INFORMĀCIJU IESPĒJAMS

1. RĪGAS PILSĒTAS BŪVVALDES APSTĀDĪJUMU INSPEKCIJĀ  
RĪGĀ, AMATU IELĀ 4, 320. KABINĒTĀ, APMEKLETĀJU PIENĒMŠĀNAS LAIKĀ:  
PRĪMDIENĀS, CETURTDIENĀS 14.00-18.00

(TĀLR.67012976, E-PASTS: [BUVVALDE@RIGA.LV](mailto:BUVVALDE@RIGA.LV));

2. RĪGAS PILSĒTAS BŪVVALDES PORTĀLĀ [WWW.RPBV.LV](http://WWW.RPBV.LV);

3. RĪGAS PILSĒTAS PAŠVALDĪBAS PORTĀLĀ [WWW.RIGA.LV](http://WWW.RIGA.LV);

4. RĪGAS PILSĒTAS PAŠVALDĪBAS ZIEMEĻU IZPILDĪREKCIJĀ

Rupniecības iela 21, Rīgā;

5. KOKU CIRŠĀNAS IEROSINĀTĀJĀ PILNVAROTĀS PERSONĀS  
PROJEKTĒŠĀNAS BIROJĀ "GRAF X" RĪGĀ, BRĪVIBAS IELĀ 74-22A, TĀLR.67288736.