


KOKA CIRŠANAS PUBLISKĀ APSPRIEŠANA
RĪGĀ, BURU IELĀ 22

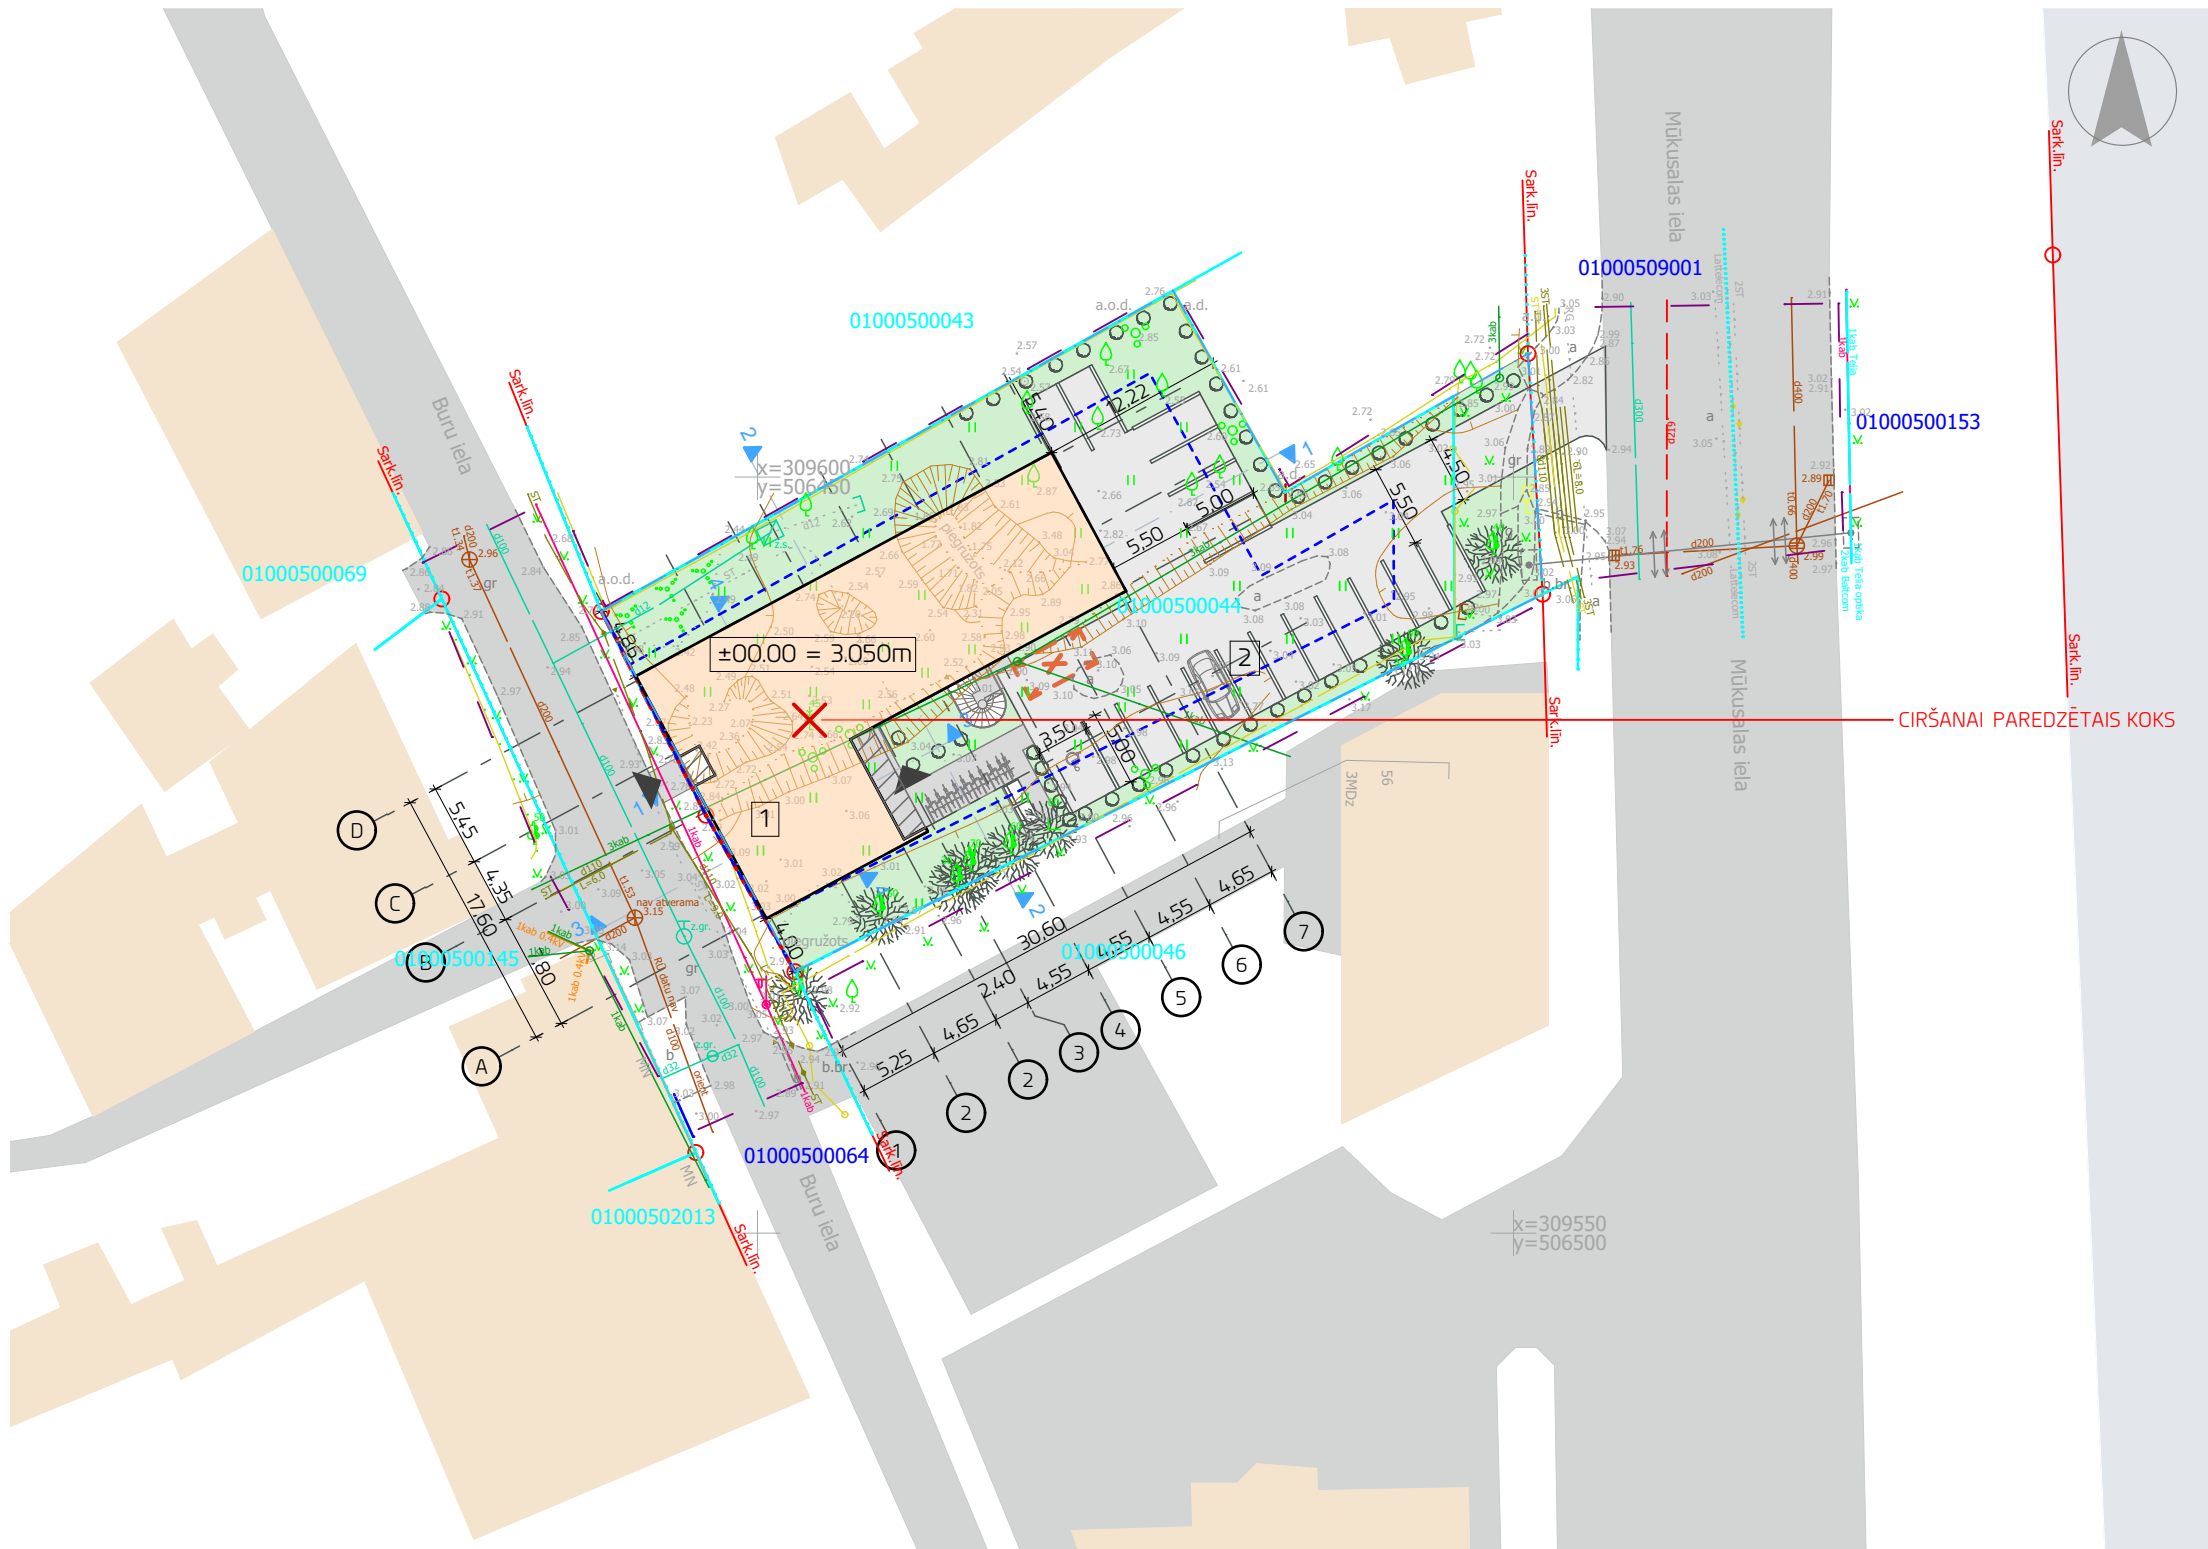

ĢENERĀLPLĀNS
M 1:500




TERITORIJAS FOTOFIKSĀCIJA
SKATS NO BURU IELAS (25.09.2018)

OBJEKTA BŪVIJU EKSPLIKĀCIJA

Table with 2 columns: Description, Count. Rows: Projektētā ēka (1), Autostāvvietas (2).

PIEŅEMTIE APZĪMĒJUMI

Table with 2 columns: NOSAUKUMS, APZ. PLĀNĀ. Rows include: Zemesgabala robeža, Sarkanā līnija, Būvvalde, Projektētā ēka, Projektētās ēkas parkare, Projektētā brauktuve, Gājēju zona, Projektētā zaļā zona, Ieeja projektētajā ēkā, Proj. brauktuves mala, Proj. ietves mala, Autostāvvietas, Esošie koki, Nocērtamie koki, Projektētie apstādījumi, Sadzīves atkritumu konteineri.

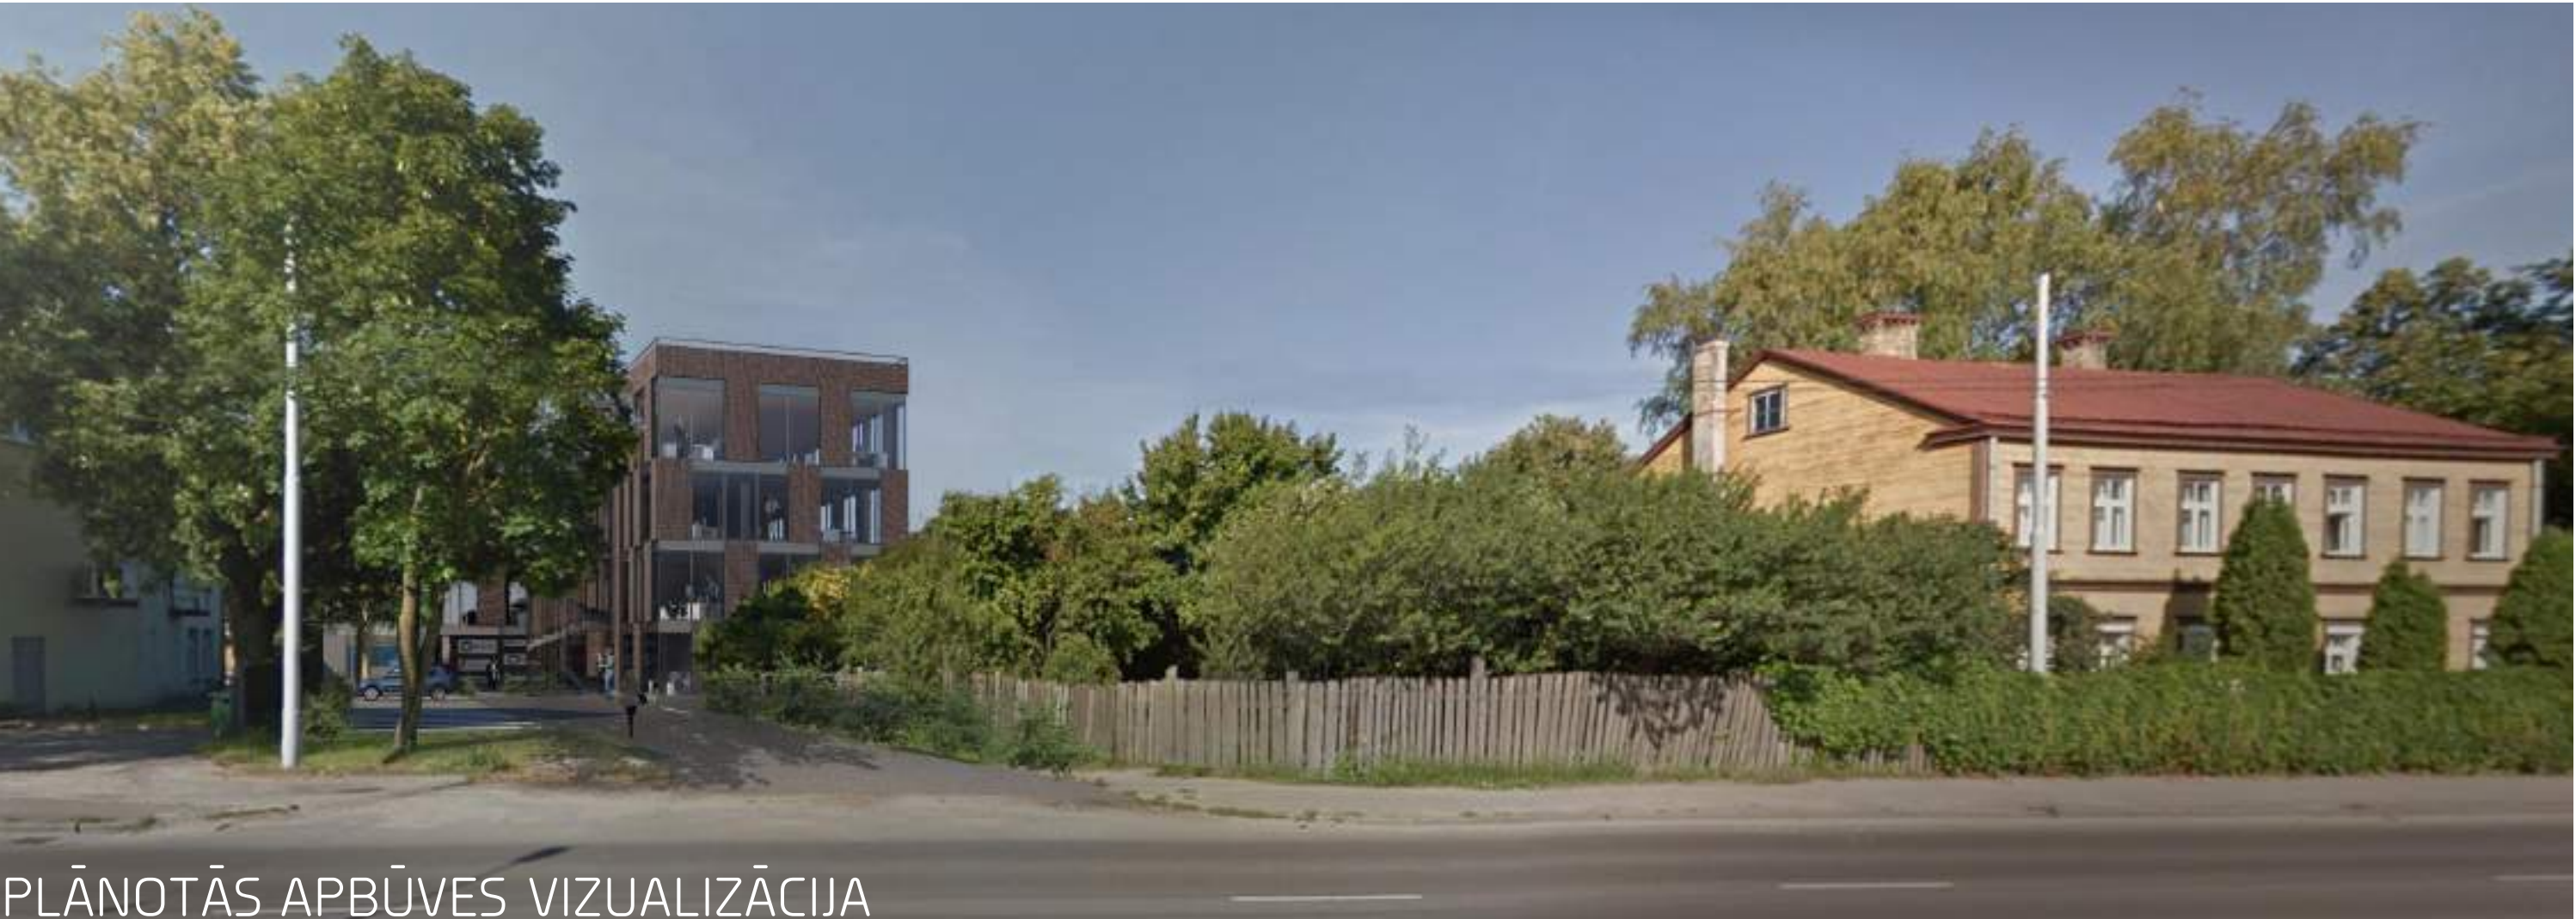

PLĀNOTĀS APBŪVES VIZUALIZĀCIJA
SKATS NO MŪKUSALAS IELAS



PLĀNOTĀS APBŪVES VIZUALIZĀCIJA
SKATS NO BURU IELAS



PLĀNOTĀS APBŪVES VIZUALIZĀCIJA
IEKŠPAGALMA SKATS



OBJEKTS

Biroju ēkas jaunbūve

INFORMĀCIJA

Adrese: Rīga, Buru iela 22
Nekustamā īpašuma kadastra numurs: 0100 050 0044
Zemes vienības kadastra apzīmējums: 0100 050 0181
Zemes īpašnieks un koku ciršanas ierosinātājs: fiziska persona

ZEMESGABALA NOVIETNES SHĒMA

M 1:2000



PAMATOJUMS

Rīgas domes Apstādījumu saglabāšanas komisijas 15.10.2018. sēdes protokols Nr. 4/2 12.10. §

KOKA CIRŠANAS IEMESLS

Sakarā ar to, ka zemesgabalā tiek plānota biroja ēkas jaunbūves būvniecība, paredzēts nocirst vienu zemesgabalā esošu priedi Ø 45 cm

IESPĒJA IZTEIKT VIEDOKĻUS UN PRIEKŠLIKUMUS

Publiskā apspriešana notiek no 30.10.2018. līdz 12.11.2018.

Rakstiskas atsauksmes (aptaujas lapas) lūdzam iesniegt (vai nosūtīt pa pastu) līdz 12.11.2018. šādās vietās:

- 1. Rīgas pilsētas būvvaldes Vadītāja biroja Klientu apkalpošanas centrā Rīgā, Amatu ielā 4, 1. stāvā (tālr. : 67105800, 67012889), apmeklētāju pieņemšanas laikā:
- pirmdienās un ceturtdienās 9.00 - 19.00
- otrdienās, trešdienās 9.00 - 16.00
- piektdienās 8.00 - 14.00
- 2. jebkurā Rīgas domes Apmeklētāju pieņemšanas centra filiālē (bezmaksas informatīvais tālrunis 80000800);
- 3. jebkurā Rīgas Centrālās bibliotēkas filiālbibliotēkā;
- 4. elektroniski aizpildīt un nosūtīt portālā https://pasvaldiba.riga.lv, sadaļā "e-pakalpojumi".

Pēc publiskās apspriešanas rezultātu apkopošanas Rīgas pilsētas būvvalde ziņojumu par publiskās apspriešanas rezultātiem virzīs izskatīšanai Rīgas domes Apstādījumu saglabāšanas komisijas sēdē. (Informatīvais tālr. 67012976, e-pasts: buvvalde@riga.lv)

IEPAZĪTIES AR MATERIĀLIEM PAR PLĀNOTO KOKA CIRŠANU UN SAŅEMT SĪKĀKU INFORMĀCIJU IESPĒJAMS:

- 1. Rīgas pilsētas būvvaldes Apstādījumu inspekcijā Rīgā, Amatu ielā 4, 320. kab., apmeklētāju pieņemšanas laikā:
- pirmdienās un ceturtdienās 14.00 - 18.00, tālr. 67012976, e-pasts: buvvalde@riga.lv;
- 2. Rīgas pilsētas būvvaldes portālā www.rpbv.lv;
- 3. Rīgas pašvaldības portālā https://pasvaldiba.riga.lv;
- 4. Rīgas Pārdaugavas izpilddirekcijā, Rīgā, Eduarda Smilģa ielā 48;
- 5. pie koku ciršanas ierosinātāja, kontaktpersona Linda Garkāne-Sondore, tālr. 26331990