

# KOKU CIRŠANAS PUBLISKĀ APSPRIEŠANA

RĪGĀ, ĢERTRŪDES IELĀ 40 (30. GRUPA, 5. GRUNTS)

UZMĒRĀMĀ OBJEKTA IZVIETOJUMA SHĒMA

ĢENERĀLPLĀNS



## OBJEKTS

Teritorijas labiekārtošana

## INFORMĀCIJA

Adrese: Rīga, Ģertrūdes iela 40

Kadastra Nr.: 0100 030 0005

Zemes īpašnieks un koku ciršanas ierosinātājs: viena fiziska persona

## PAMATOJUMS

Rīgas domes Apstādījumu saglabāšanas komisijas 08.10.2018. sēdes protokols Nr. 41,1.2.2. §.

## KOKU CIRŠANAS IEMESLS

Teritorijas labiekārtošanas nolūkos paredzēts cirst 4 bērzus Ø 25,18 cm (celma caurmērs 25 cm), 17 cm (celma caurmērs 22 cm), 24 cm, 1 kļavu Ø 45 cm un 1 ievu Ø 25 cm.

## IESPĒJA IZTEIKT PRIEKŠLIKUMUS UN VIEDOKĻUS

Publiskā apspriešana notiek no 30.10.2018. līdz 12.11.2018.

Rakstiskas atsauksmes (aptaujas lapas) lūdzam iesniegt vai nosūtīt pa pastu līdz 12.11.2018. šādās vietās:  
1. Rīgas pilsētas būvvaldes Vadītāja biroja Klientu apkalpošanas centrā Rīgā, Amatu ielā 4, 1. stāvā (tālr.: 67105800, 67012889), apmeklētāju pieņemšanas laikā:


- pirmdienās un ceturtdienās 9.00 – 19.00,
- otrdienās un trešdienās 9.00 – 16.00,
- piektdienās 8.00 – 14.00;
- 2. jebkurā Rīgas domes Apmeklētāju pieņemšanas centra filiālē (bezmaksas informatīvais tālrunis 80000800);
- 3. jebkurā Rīgas Centrālās bibliotēkas filiālbibliotēkā;
- 4. elektroniski aizpildīt un nosūtīt portāla <https://pasvaldiba.riga.lv> sadaļā "e-pakalpojumi".

Pēc publiskās apspriešanas rezultātu apkopošanas Rīgas pilsētas būvvaldē ziņojumu par publiskās apspriešanas ieteikumu rezultātiem virzīs izskatīšanai Rīgas domes Apstādījumu saglabāšanas komisijas sēdē (informatīvais tālr. 67012976, e-pasts: [buvvalde@riga.lv](mailto:buvvalde@riga.lv)).

## IEPAZĪTIES AR MATERIĀLIEM PAR PLĀNOTO KOKU CIRŠANU UN SAŅEMT SĪKĀKU INFORMĀCIJU IESPĒJAMS:

- 1. Rīgas pilsētas būvvaldes Apstādījumu inspekcijā Rīgā, Amatu ielā 4, 320. kab., apmeklētāju pieņemšanas laikā: pirmdienās un ceturtdienās 14.00 – 18.00 (tālr. 67012976, e-pasts: [buvvalde@riga.lv](mailto:buvvalde@riga.lv));
- 2. Rīgas pilsētas būvvaldes portālā [www.rpbv.lv](http://www.rpbv.lv);
- 3. Rīgas pašvaldības portālā <https://pasvaldiba.riga.lv>;
- 4. Rīgas Austrumu izpilddirekcijā Rīgā, Daugavpils ielā 31;
- 5. pie koku ciršanas ierosinātāja Rīgā, Ģertrūdes iela 40, kontaktpersona Jānis Purniņš (tālr. 26300813).

x=312250  
y=507750

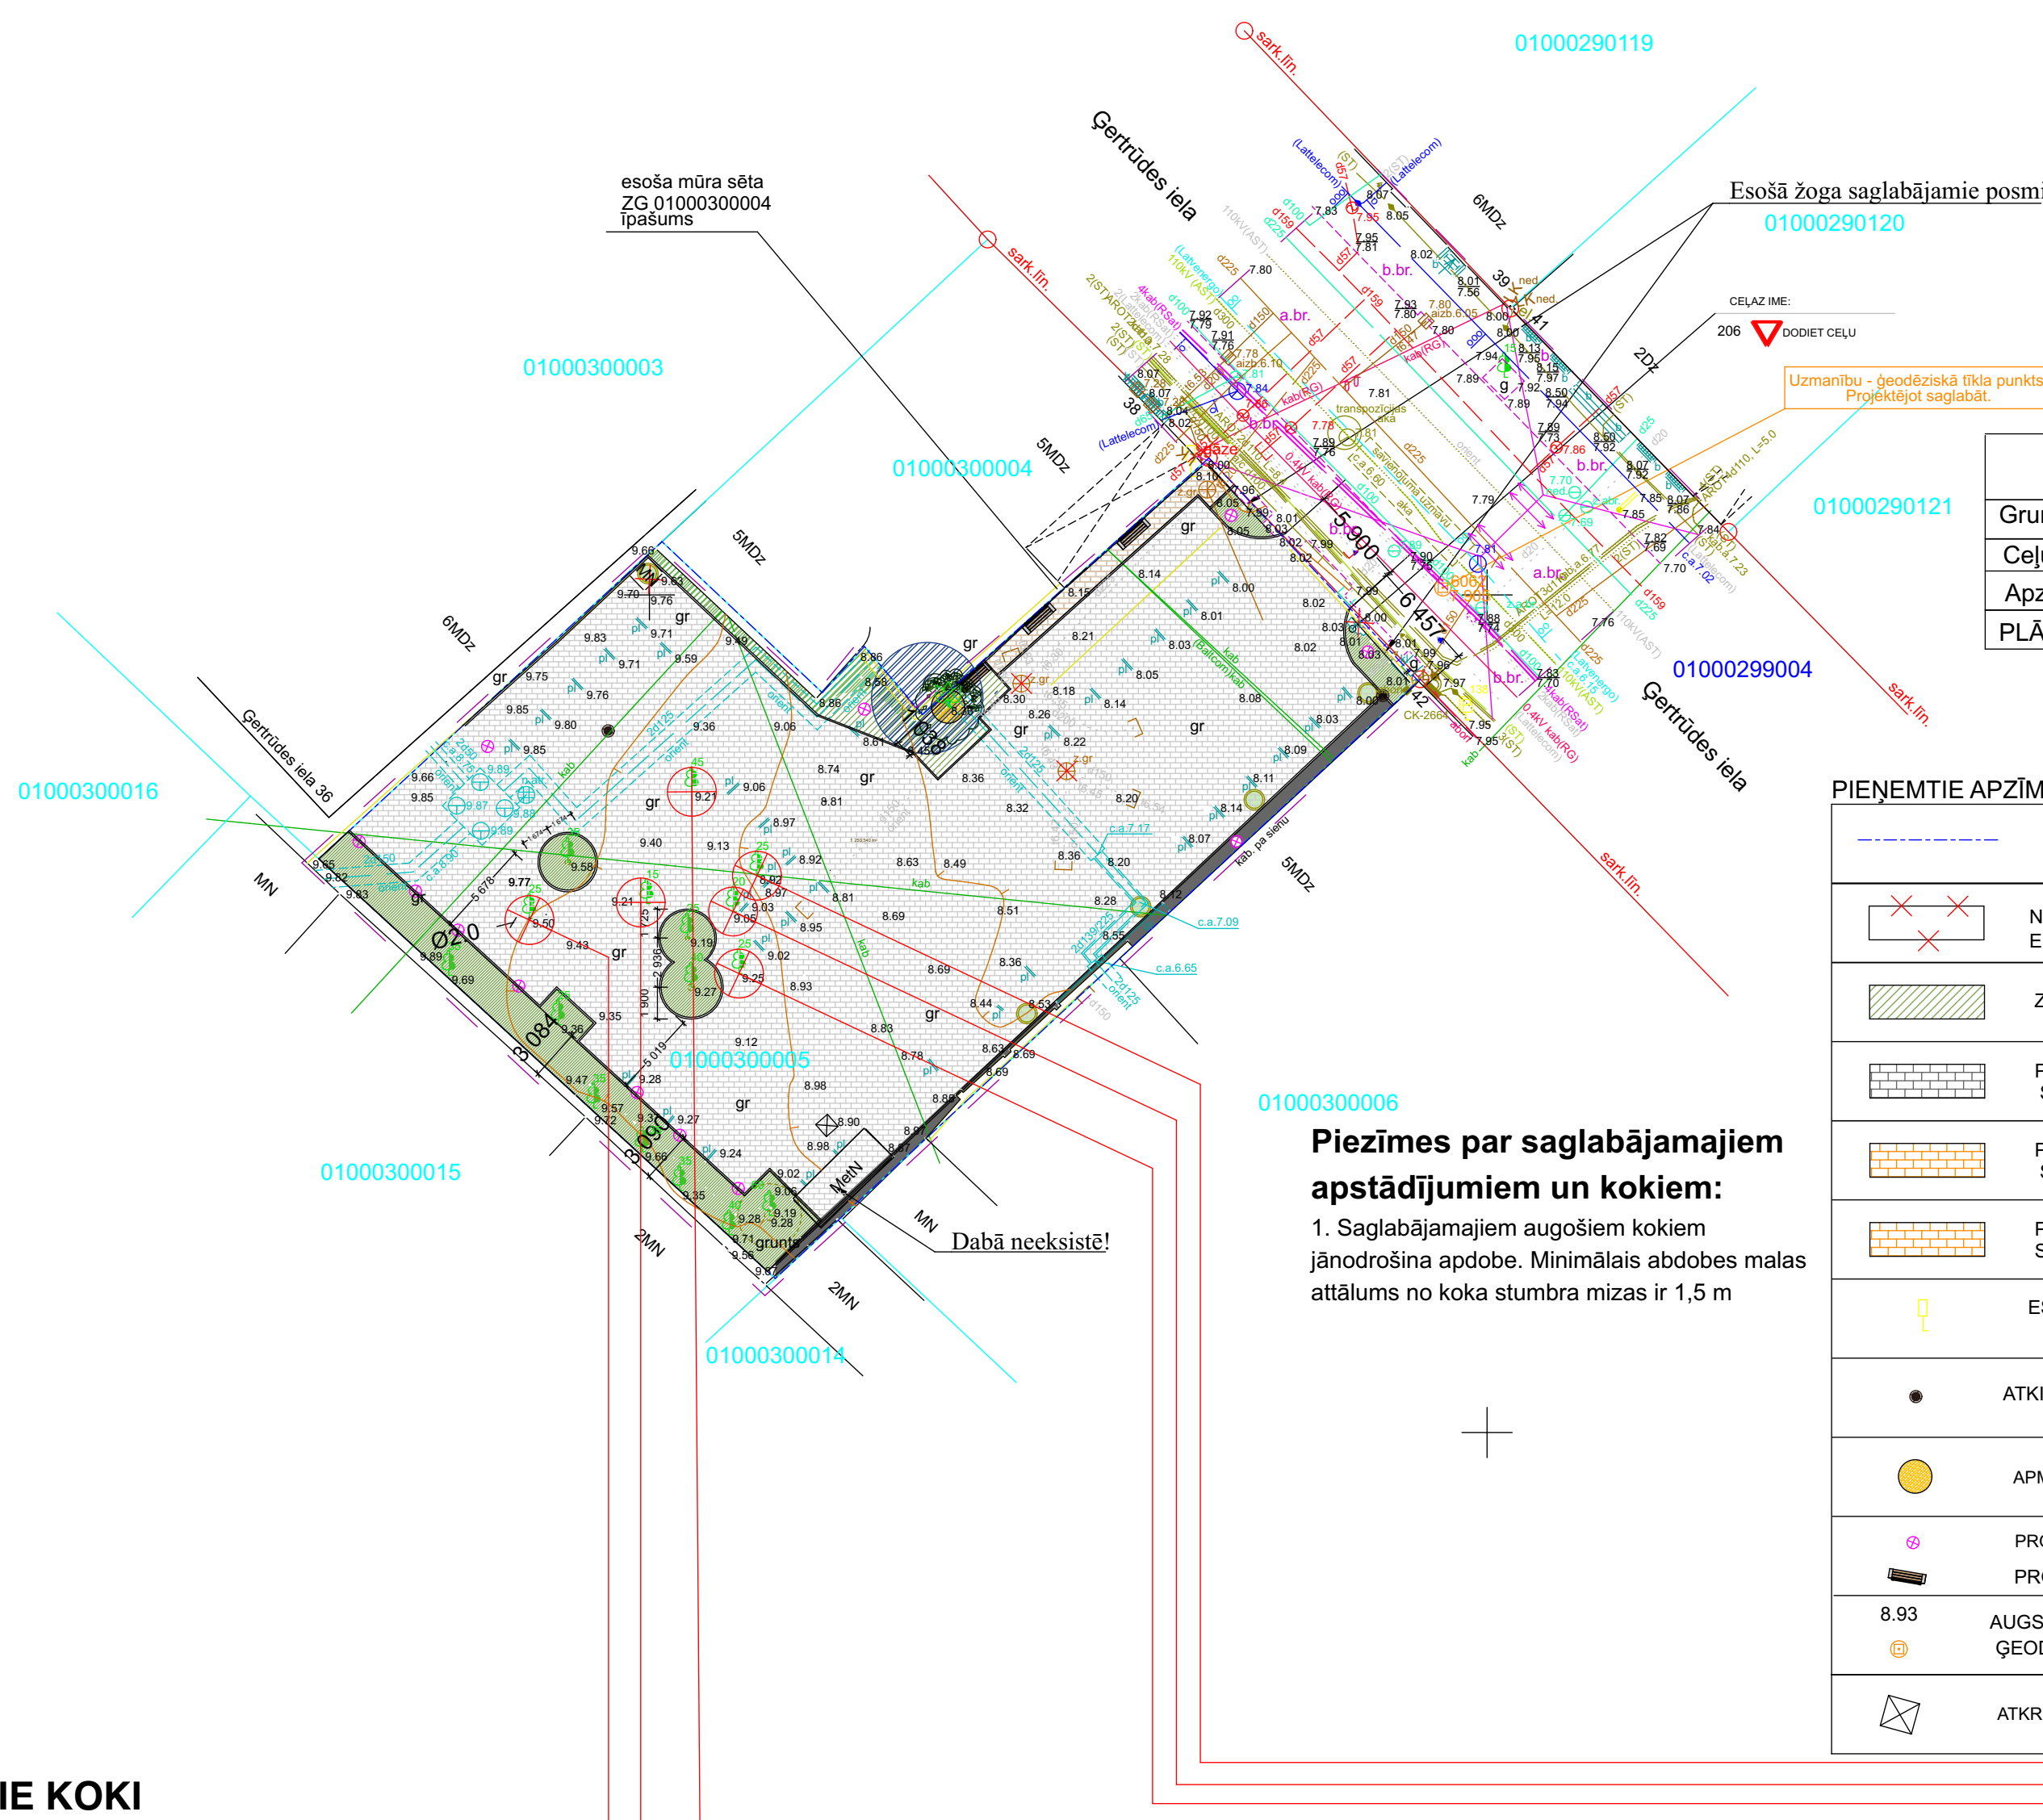

TEHNISKI EKONOMISKIE RĀDĪTĀJI

| Nosaukums                            | Platība m2 | Norma % | Platība % |
|--------------------------------------|------------|---------|-----------|
| Gruntsgabala platība                 | 1513,0     |         | 100,0     |
| Ceļu un laukumu platība gruntsgabalā | 1386,38    |         | 91,64     |
| Apzajumotā teritorija ar kokiem      | 126,62     |         | 8,36      |

PLĀNOTAIS IZVEDAMO BŪVGRUŽU APJOMS 25,0 M3

PIENĒMTIE APZĪMĒJUMI

|  |   |  |   |
|--|---|--|---|
|  | GRUNTSĢABALA ROBEŽA                     |  | ESOŠS MŪRA ŽOGS                           |
|  | ESOŠS MIETĀLA ŽOGS                      |  | VĀJSTRĀVAS GAIŠA VADS                     |
|  | NOJAUCAMAS BŪVES, ELEMNTI               |  | ESOŠAS LIETUSKAN. AKAS                    |
|  | ZALĀ TERITORIJA                         |  | NOJAUC.LIETUSKAN. AKAS                    |
|  | PROJ. BETONA BRUĢA SEGUMS               |  | ESOŠS KANALIZĀCIJAS VADS,AKAS             |
|  | PROJ. BETONA BRUĢA SEGUMS (IETVES DAĻA) |  | ESOŠS ZEMSPRIEGUMA EL. VADS               |
|  | PROJ. BETONA BRUĢA SEGUMS (IETVES DAĻA) |  | ESOŠS ŪDENSVADS                           |
|  | ESOŠAS CEĻA ZĪMES                       |  | ESOŠI/ SAGLABĀJAMI KOKI /APDOBES          |
|  | ATKIRTUMU URNAS                         |  | ESOŠS GRANTS SEGUMA CEĻŠ                  |
|  | APMALES AP KOKIEM                       |  | IZCĒRTAMS KRŪMS                           |
|  | PROJ. GAIŠMAS ĶĒRMENĪ                   |  | ESOŠĀ SILTUMTRASE                         |
|  | PROJ. SOLI                              |  | NOJAUCAMAS (PĀRVIETOJAMAS)BEZPAMATU BŪVES |
|  | AUGSTUMA ATZĪMES ĢEODĒZISKS ELEMENTS    |  | NOCĒRTAMIE KOKI                           |
|  | ATKIRTUMU KONTEINĒS                     |  | APZĀĻUMOŠANAS KASTES                      |

**Piezīmes par saglabājamiem apstādījumiem un kokiem:**  
1. Saglabājamiem augošiem kokiem jānodrošina apdobe. Minimālais apdobs malas attālums no koka stumbrā mizas ir 1,5 m

## CĒRTAMIE KOKI

