

# KOKU CIRŠANAS PUBLISKĀ APSPRIEŠANA

## RĪGĀ, HANZAS IELĀ 14 I (18. GRUPA, 2007. GRUNTS)



### OBJEKTS

Administratīvās ēkas būvniecība

### INFORMĀCIJA

Adrese: Rīga, Hanzas iela 14 I

Zemesgabala kadastra numurs: 0100 018 2007

Zemesgabala īpašnieks un koku ciršanas ierosinātājs:

SIA "LATIBERIA MOTORS", reģistrācijas Nr. 40003455555,

juridiskā adrese: Rīga, Hanzas iela 14 I

### PAMATOJUMS

Rīgas domes Apstādījumu saglabāšanas komisijas

25.09.2018. sēdes protokols Nr. 39, 1.2.6. §

### KOKU CIRŠANAS IEMESLS

Saistībā ar teritorijas sakopšanu, administratīvās ēkas būvniecību, piebraucamo ceļu un autonovietņu izveidi, paredzēts cirst 11 papeles Ø 117, 116, 110, 99, 93, 80, 79, 72, 62, 55, 42 cm. Pārējos teritorijā esošos kokus paredzēts saglabāt un iekļaut plānotajos apstādījumos.

### SITUĀCIJAS PLĀNS



### IESPĒJA IZTEIKT PRIEKŠLIKUMUS UN VIEDOKĻUS

Publiskā apspriešana notiek no 30.10.2018. līdz 12.11.2018.

Rakstiskas atsauksmes (aptaujas lapas) lūdzam nosūtīt pa pastu vai iesniegt līdz 12.11.2018. šādās vietās:

1. Rīgas pilsētas būvvaldes Vadītāja biroja Klientu apkalpošanas centrā Rīgā, Amatu ielā 4, 1. stāvā (tāl. 67105800, 67012889), apmeklētāju pieņemšanas laikā:

|                          |               |
|--------------------------|---------------|
| pirmdienās, ceturtdienās | 9.00 – 19.00; |
| otrdienās, trešdienās    | 9.00 – 16.00; |
| piektdienās              | 8.00 – 14.00; |

2. jebkurā Rīgas domes Apmeklētāju pieņemšanas centra filiālē (bezmaksas informatīvais tālr. 80000800);

3. jebkurā Rīgas Centrālās bibliotēkas filiālbibliotēkā;

4. elektroniski izpildīt un nosūtīt portālā: <https://pasvaldiba.riga.lv> sadaļā "e-pakalpojumi".

Pēc publiskās apspriešanas rezultātu apkopošanas Rīgas pilsētas būvvalde ziņojumu par publiskās apspriešanas rezultātiem virzīs izskatīšanai Rīgas domes Apstādījumu saglabāšanas komisijas sēdē (informatīvais tālr. 67012976, e-pasts: [buvvalde@riga.lv](mailto:buvvalde@riga.lv)).

### IEPAZĪTIES AR MATERIĀLIEM PAR PLĀNOTO KOKU CIRŠANU UN SAŅEMT SĪKĀKU INFORMĀCIJU IESPĒJAMS:

1. Rīgas pilsētas būvvaldes Apstādījumu inspekcijā Rīgā, Amatu ielā 4, 320. kab. (tāl. 67012976, e-pasts: [buvvalde@riga.lv](mailto:buvvalde@riga.lv)), apmeklētāju pieņemšanas laikā:

|                          |                |
|--------------------------|----------------|
| pirmdienās, ceturtdienās | 14.00 – 18.00; |
|--------------------------|----------------|

2. Rīgas pilsētas būvvaldes portālā [www.rpbv.lv](http://www.rpbv.lv);


3. Rīgas pilsētas pašvaldības portālā - <https://pasvaldiba.riga.lv>;

4. Rīgas Ziemeļu izpildedzniecībā Rīgā, Rūpniecības ielā 21;

5. pie koku ciršanas ierosinātāja pilnvarotās personas

Andreja Paupera, Rīgā, Hanzas 14 I, tālr. +371 29219555.

### ĢENERĀLPLĀNS M 1 : 500

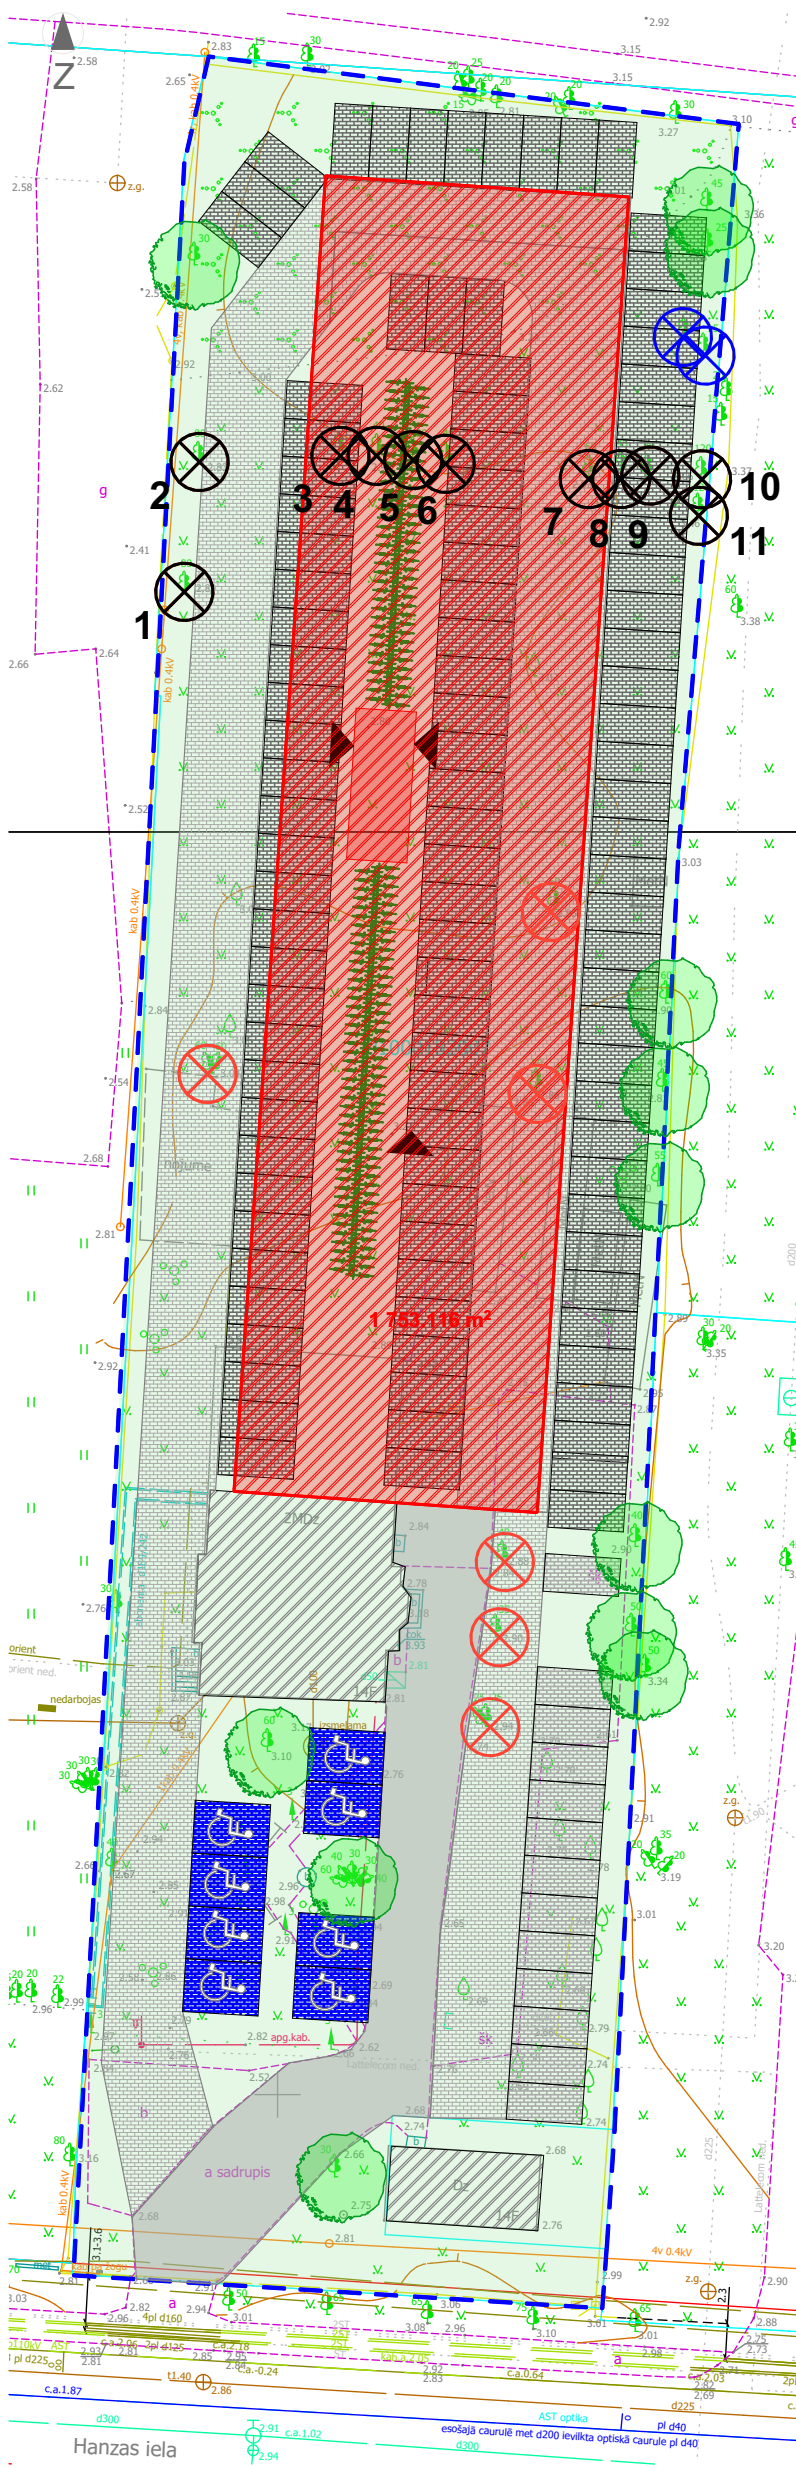

### LIETOTIE APZĪMĒJUMI

- ⊗ NOCĒRTAMIE KOKI (11 GAB)
- SAGLABĀJAMIE KOKI ZEMESGABALĀ
- ⊗ NOCĒRTAMIE KOKI AR DIAMETRU ZEM 20CM (2 GAB)
- ⊗ NOCĒRTAMIE KOKI SASKAŅĀ AR BV-18-8302-nd, BV-18-11790-sd, BV-18-134-zi
- ZEMESGABALA ROBEŽA
- ▨ PROJEKTĒJAMĀS ĒKAS KONTŪRA

### KOKU FOTOFIKSĀCIJA



KOKI NR.1, NR.2



KOKI NR.3, NR.4, NR.5, NR.6



KOKI NR.7, NR.8, NR.9, NR.10, NR.11



FOTOFIKSĀCIJA. SKATS UZ PAGALMU



FOTOFIKSĀCIJA. SKATS NO HANZAS IELAS