




INŽENIERKOMUNIKĀCIJU IZVIETOJUMA SHĒMA

M 1:1000

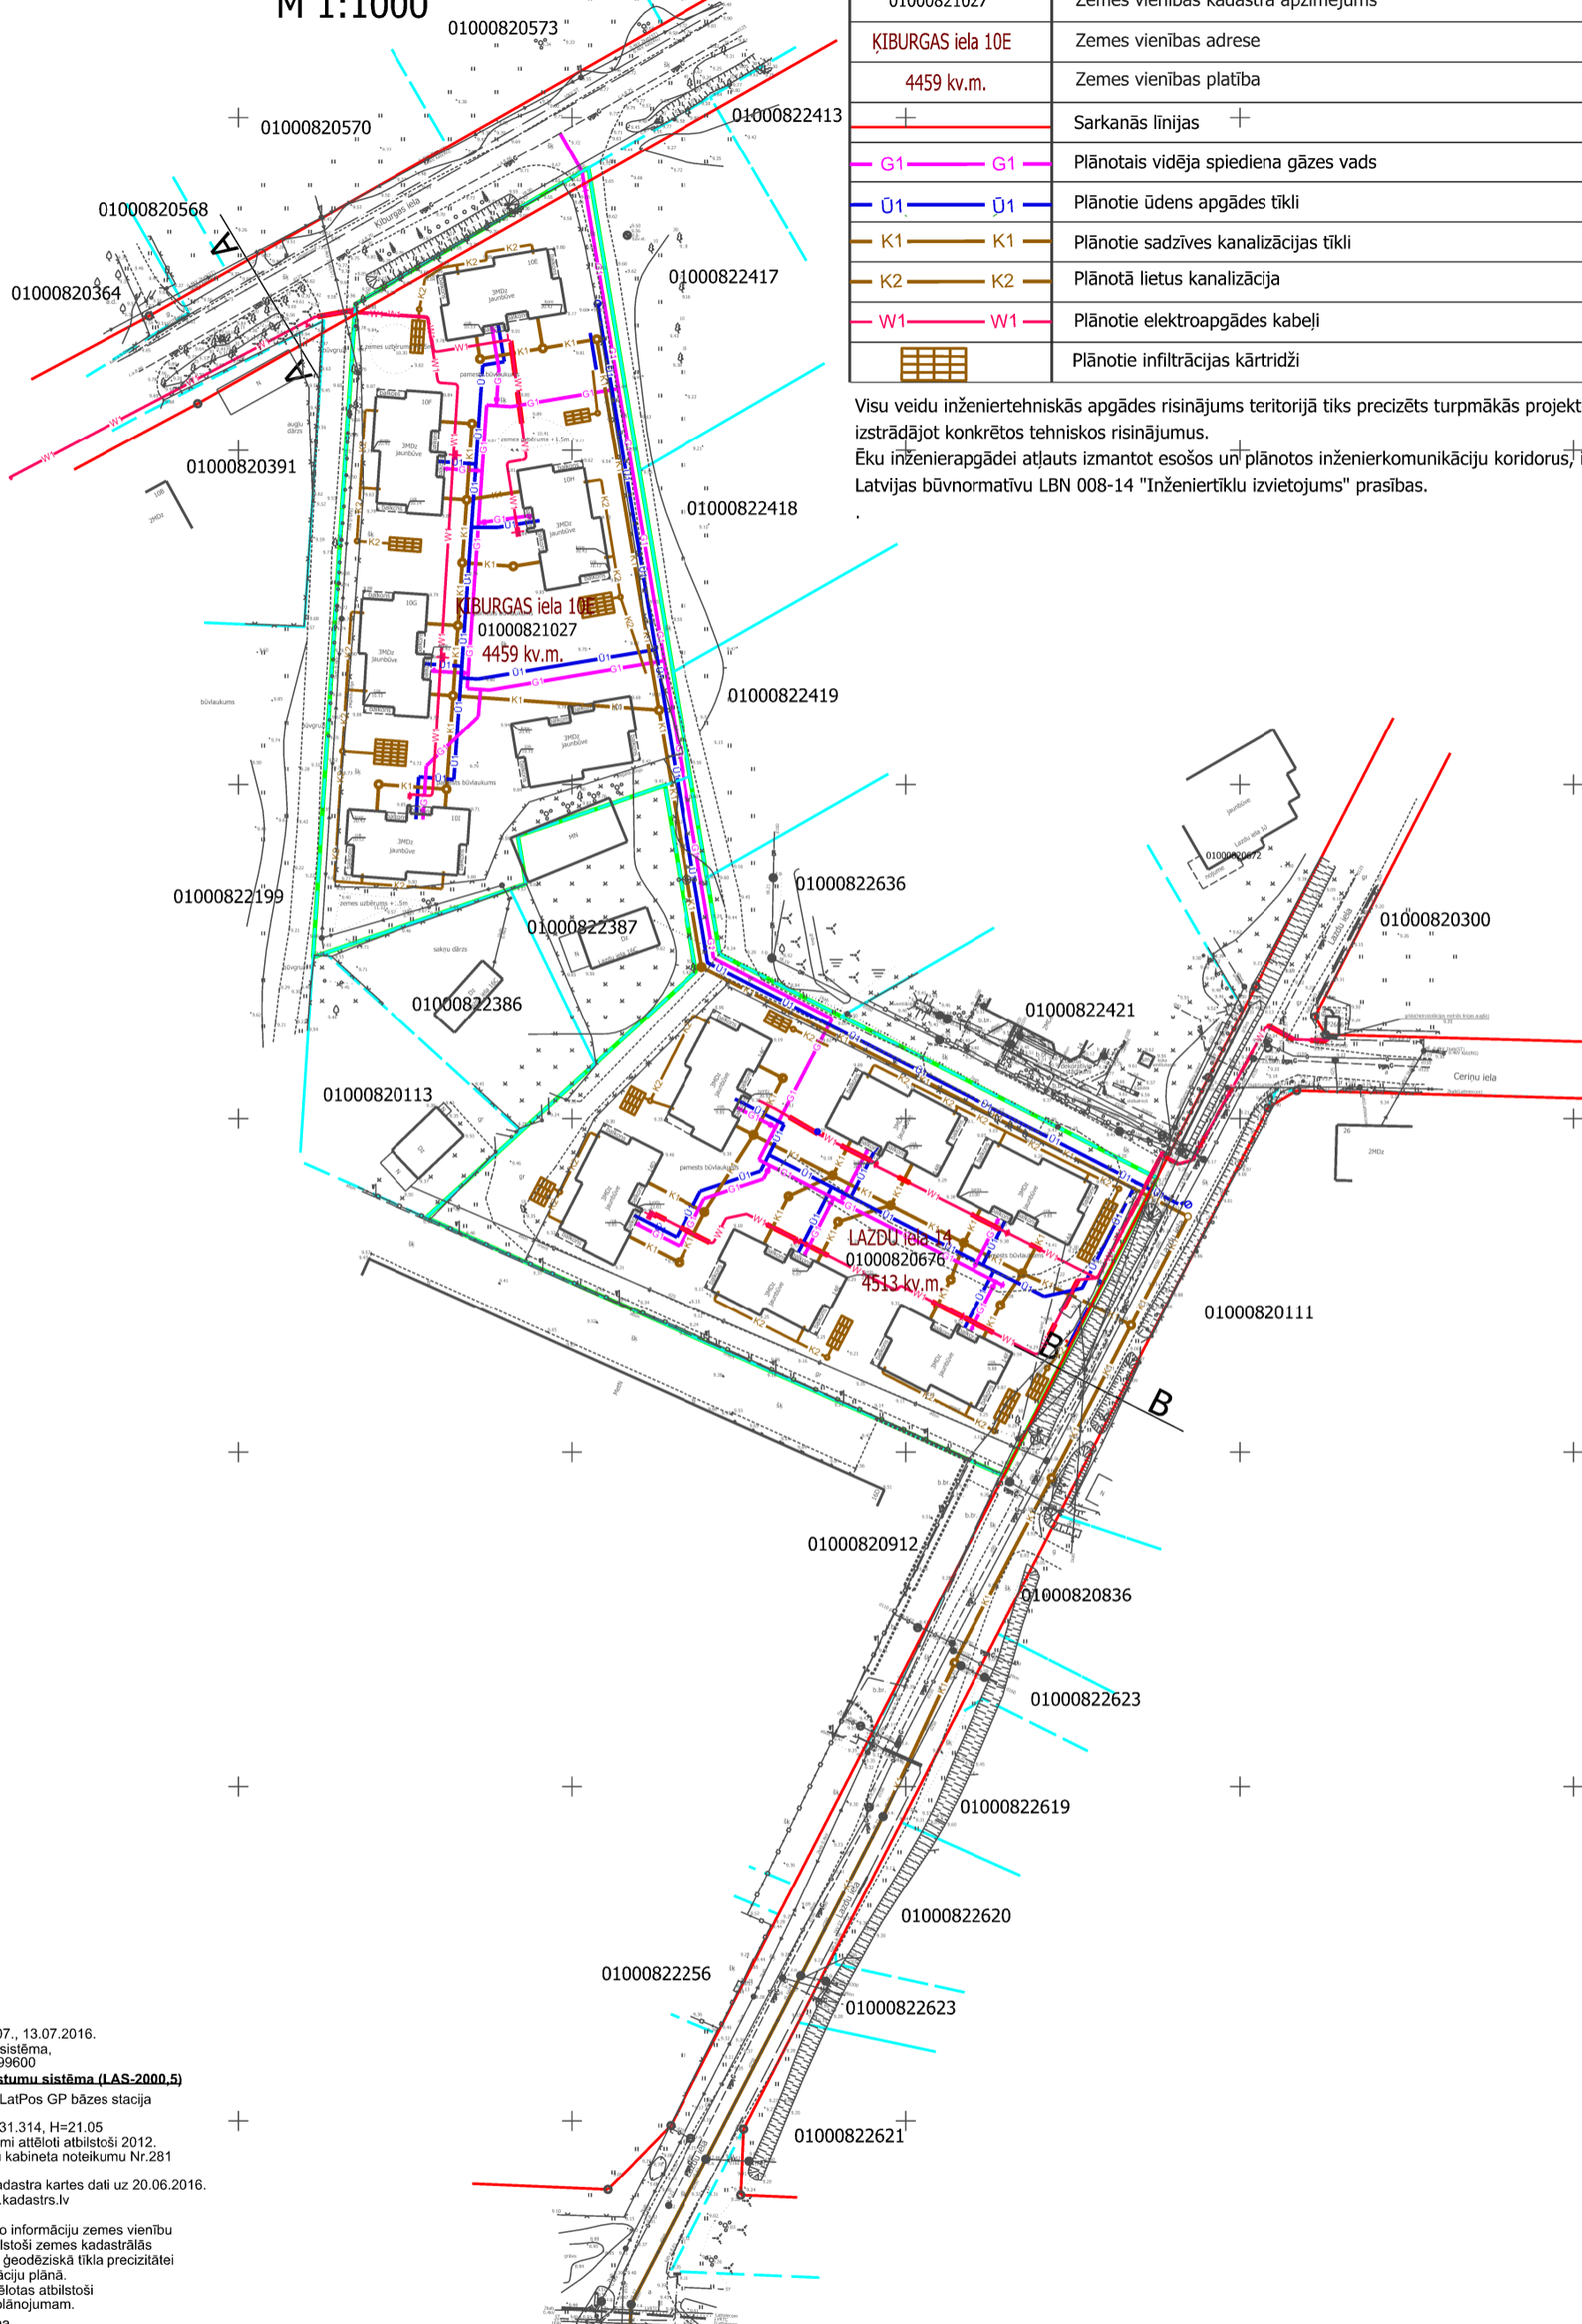

PIENĒMTIE APZĪMĒJUMI	
	Lokālpilnvarojuma robeža
	Zemesgabala robeža
01000821027	Zemes vienības kadastra apzīmējums
ĶIBURGAS iela 10E	Zemes vienības adrese
4459 kv.m.	Zemes vienības platība
	Sarkanās līnijas
	Plānotais vidēja spiediena gāzes vads
	Plānotie ūdens apgādes tīkli
	Plānotie sadzīves kanalizācijas tīkli
	Plānotā lietus kanalizācija
	Plānotie elektroapgādes kabeli
	Plānotie infiltrācijas kārtiņi

Visu veidu inženiertehniskās apgādes risinājums teritorijā tiks precizēts turpmākās projektēšanas gaitā, izstrādājot konkrētus tehniskos risinājumus.
 Ēku inženierapgādei atļauts izmantot esošos un plānotos inženierkomunikāciju koridorus, ievērojot Latvijas būvnormatīvu LBN 008-14 "Inženiertīklu izvietojums" prasības.

- PIEZĪMES:
1. Uzmērīšana veikta 05.07., 13.07.2016.
 2. LKS-92 TM koordinātu sistēma, mēroga koeficients 0.999600
 3. **Latvijas normālo augstumu sistēma (LAS-2000.5)**
 4. Uzmērīšanā izmantota LatPos GP bāzes stacija "OJAR" RTK režīmā
x=309093.593, y=504631.314, H=21.05
 5. Topogrāfiskie apzīmējumi attēloti atbilstoši 2012. gada 24. aprīļa Ministru kabineta noteikumu Nr.281 1. pielikumam.
 6. Nekustamā īpašuma kadastra kartes dati uz 20.06.2016. Dati iegūti portāla www.kadastrs.lv (datne 291718.edoc).
Saskaņā ar VZD sniegto informāciju zemes vienību robežas ir attēlotas atbilstoši zemes kadastrālās uzmērīšanas un vietējā geodēziskā tīkla precizitātei un var nesakrist ar situāciju plānā.
 7. Ielu sarkanās līnijas attēlotas atbilstoši pašvaldības teritorijas plānojumam.
 8. Objekta platība - 2.23 ha.

Rīgas domes Pilsētas attīstības departaments
 Topogrāfiskais plāns iegūstamā Rīgas pašvaldības augstas detalizācijas topogrāfiskās informācijas datubāzē ar Nr. 20160823TP1407 DA-16-7839-sd
 Rīgas domes Pilsētas attīstības departaments, Amatu iela 4, Rīga, LV-1050
 Tālrunis: +371 67012947, fakss: +371 67012949, e-pasts: pad@riga.lv, www.rdpad.lv

Topogrāfisko plānu izstrādāja: Sertificēts ģeodēzists Jānis Blūms, sert.Nr. AC000000085	Pasūtītājs: SIA "Baltic Finanz-Invest"	Pasūtītāja ID numurs: TON-20327
Nodalga vadītājs: Sertificēts ģeodēzists J. Blūms, 20.06.2016. Mērnika palīgs J. Lašs, 20.06.2016.	Pilna nosaukums: Topogrāfiskais plāns	Lapa: Lapas: Mērogs: 1 1 1:500

SIA "8.Darbņica", reģ.nr.40103480281
 Lauku iela 35-69, Jūrmala, LV-2016,
 +371 26439223
 iveta.puuke@gmail.com

Pasūtītājs	SIA "Baltic Finanz-Invest"
Vadītāja	I.Pūķe
Arhitekta	I.Pabērza
Plānotāja	L.Magdeburge

Objekts: **LOKĀLPLĀNOJUMS**
 teritorijai starp Ķiburgas ielu un Lazdu ielu, Rīgā
 (iekļautās zemes vienības Ķiburgas iela 10E, kad.apz.01000821027 un Lazdu iela 14, kad.apz. 01000820676)

Lapas nosaukums	INŽENIERKOMUNIKĀCIJU IZVIETOJUMA SHĒMA	
Grafiskās daļas mērogs 1:1000	Lapas nr.2	Lapu skaists 3
Mēroga koeficients 0999600 LKS-92 TM	Līgums Nr.15-08/2016	