

# KOKA CIRŠANAS PUBLISKĀ APSPRIEŠANA RĪGĀ, UZVARAS BULVĀRĪ 7 (49. GRUPA, 2048. GRUNTS)

OBJEKTS  
Elektrouzlādes stacijas stāvlaukuma izbūve

## INFORMĀCIJA

Adrese: Rīga, Uzvaras bulvāris 7  
Kadastra Nr. 0100 049 2048

**Zemesgabala īpašnieks:** AS "Latvenergo"  
reģistrācijas Nr. 40003032949

**Koka ciršanas ierosinātājs:** AS "Latvenergo"  
reģistrācijas Nr. 40003032949

## PAMATOJUMS

Rīgas domes Apstādījumu saglabāšanas komisijas 12.11.2018. sēdes protokols Nr. 46, 1.2.10. §.

## KOKA CIRŠANAS IEMESLS

Lai īstenotu elektrouzlādes stacijas stāvlaukuma izbūves darbus Rīgā, Uzvaras bulvārī 7 ir nepieciešams cirst vienu liepu Ø 35cm.

## IESPĒJA IZTEIKT VIEDOKĻUS UN PRIEKŠLIKUMUS

**Publiskā apspriešana notiek no 04.12.2018. līdz 17.12.2018.**

Rakstiskas atsauksmes (aptaujas lapas) lūdzam iesniegt vai nosūtīt pa pastu līdz 17.12.2018. šādās vietās:

1. Rīgas pilsētas būvvaldes Vadītāja biroja Klientu apkalpošanas centrā Rīgā, Amatu ielā 4, 1. stāvā, (tālr.: 67105800, 67012889), apmeklētāju pieņemšanas laikā:

pirmdienās, ceturtdienās 9:00 - 19:00;  
otrdienās, trešdienās 9:00 - 16:00;  
piektdienās 8:00 - 14:00;

2. jebkurā Rīgas domes Apmeklētāju pieņemšanas centra filiālē (bezmaksas informatīvais tālr. 80000800);

3. jebkurā Rīgas Centrālās bibliotēkas filiālbibliotēkā;

4. elektroniski aizpildīt un nosūtīt portālā <https://pasvaldiba.riga.lv> sadaļā "e-pakalpojumi".

Pēc publiskās apspriešanas rezultātu apkopošanas Rīgas pilsētas būvvalde ziņojumu par publiskās apspriešanas rezultātiem virzīs izskatīšanai Rīgas domes Apstādījumu saglabāšanas komisijas sēdē (informatīvais tālr. 67012976, e-pasts: [buvvalde@riga.lv](mailto:buvvalde@riga.lv)).

## IEPAZĪTIES AR MATERIĀLIEM PAR PLĀNOTO KOKA CIRŠANU UN SAŅEMT SĪKĀKU INFORMĀCIJU IESPĒJAMS:

1. Rīgas pilsētas būvvaldes Apstādījumu inspekcijā Rīgā, Amatu ielā 4, 320. kabinetā apmeklētāju pieņemšanas laikā:

pirmdienās, ceturtdienās 14.00 - 18.00 (tāl. 67012976, e-pasts: [buvvalde@riga.lv](mailto:buvvalde@riga.lv));

2. Rīgas pilsētas būvvaldes portālā [www.rpbv.lv](http://www.rpbv.lv);

3. Rīgas pilsētas pašvaldības portālā <https://pasvaldiba.riga.lv>;


4. Rīgas pilsētas pašvaldības Pārdaugavas izpilddirekcijā Rīgā, Eduarda Smilģa ielā 46;

5. pie koka ciršanas ierosinātāja AS "Latvenergo",

Pulkveža Brieža ielā 12, Rīga, LV-1010, (kontaktpersona: Mārtiņš Tolks, tālr. 67728839)



## OBJEKTA NOVIETNES PLĀNS

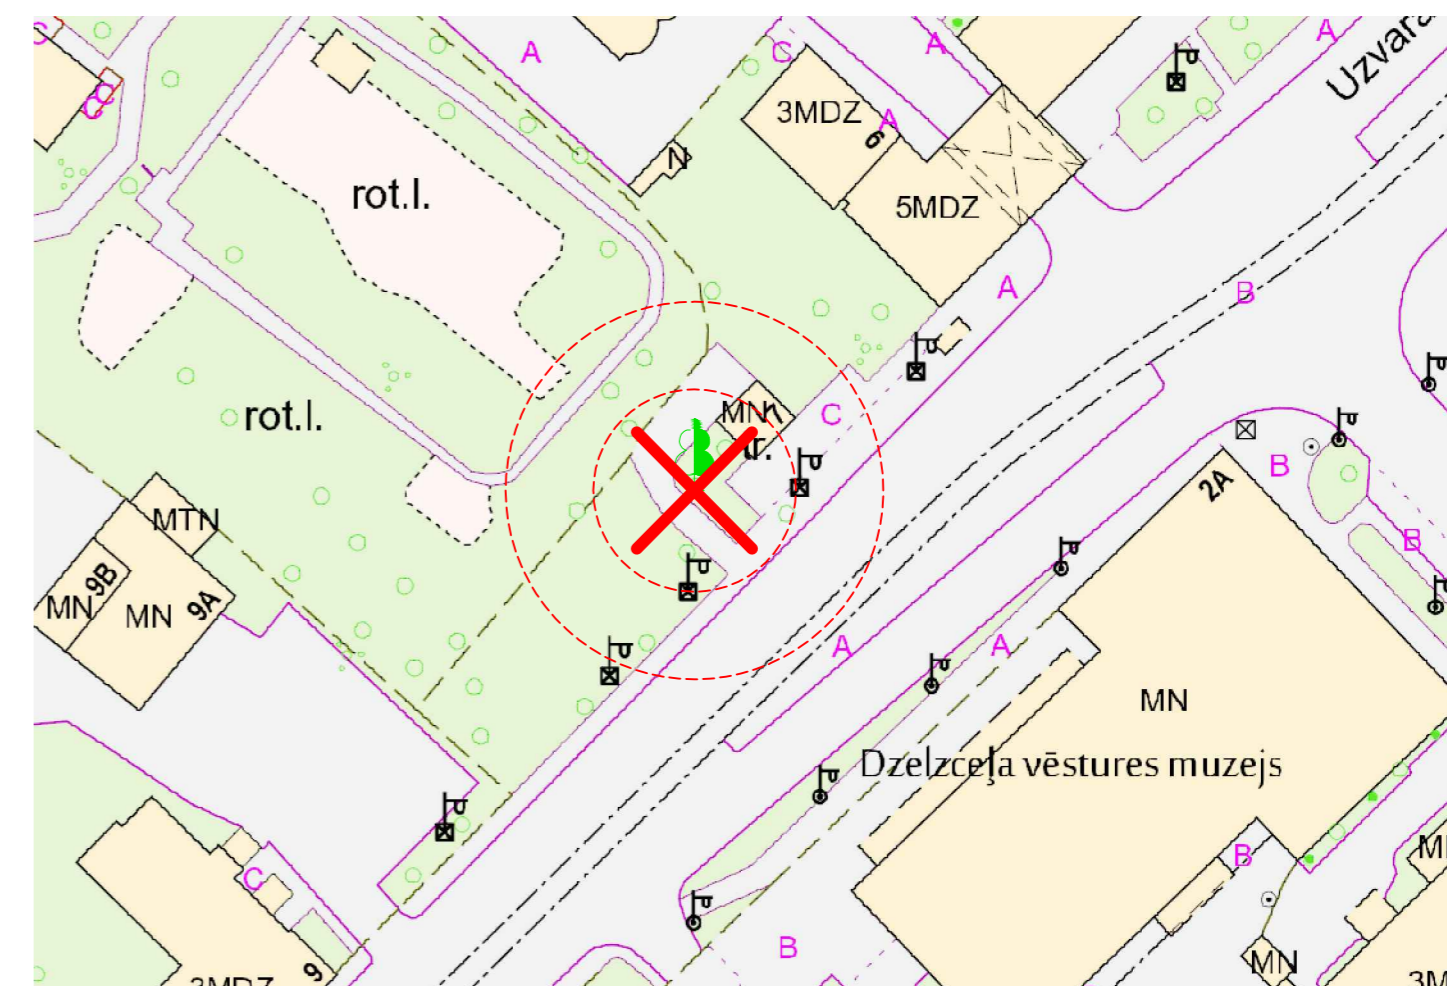

## PLĀNS M 1:200

