


SITUĀCIJAS PLĀNS

Pielikums darba uzdevumam



LOKĀLPLĀNOJUMA TERITORIJAS ROBEŽA

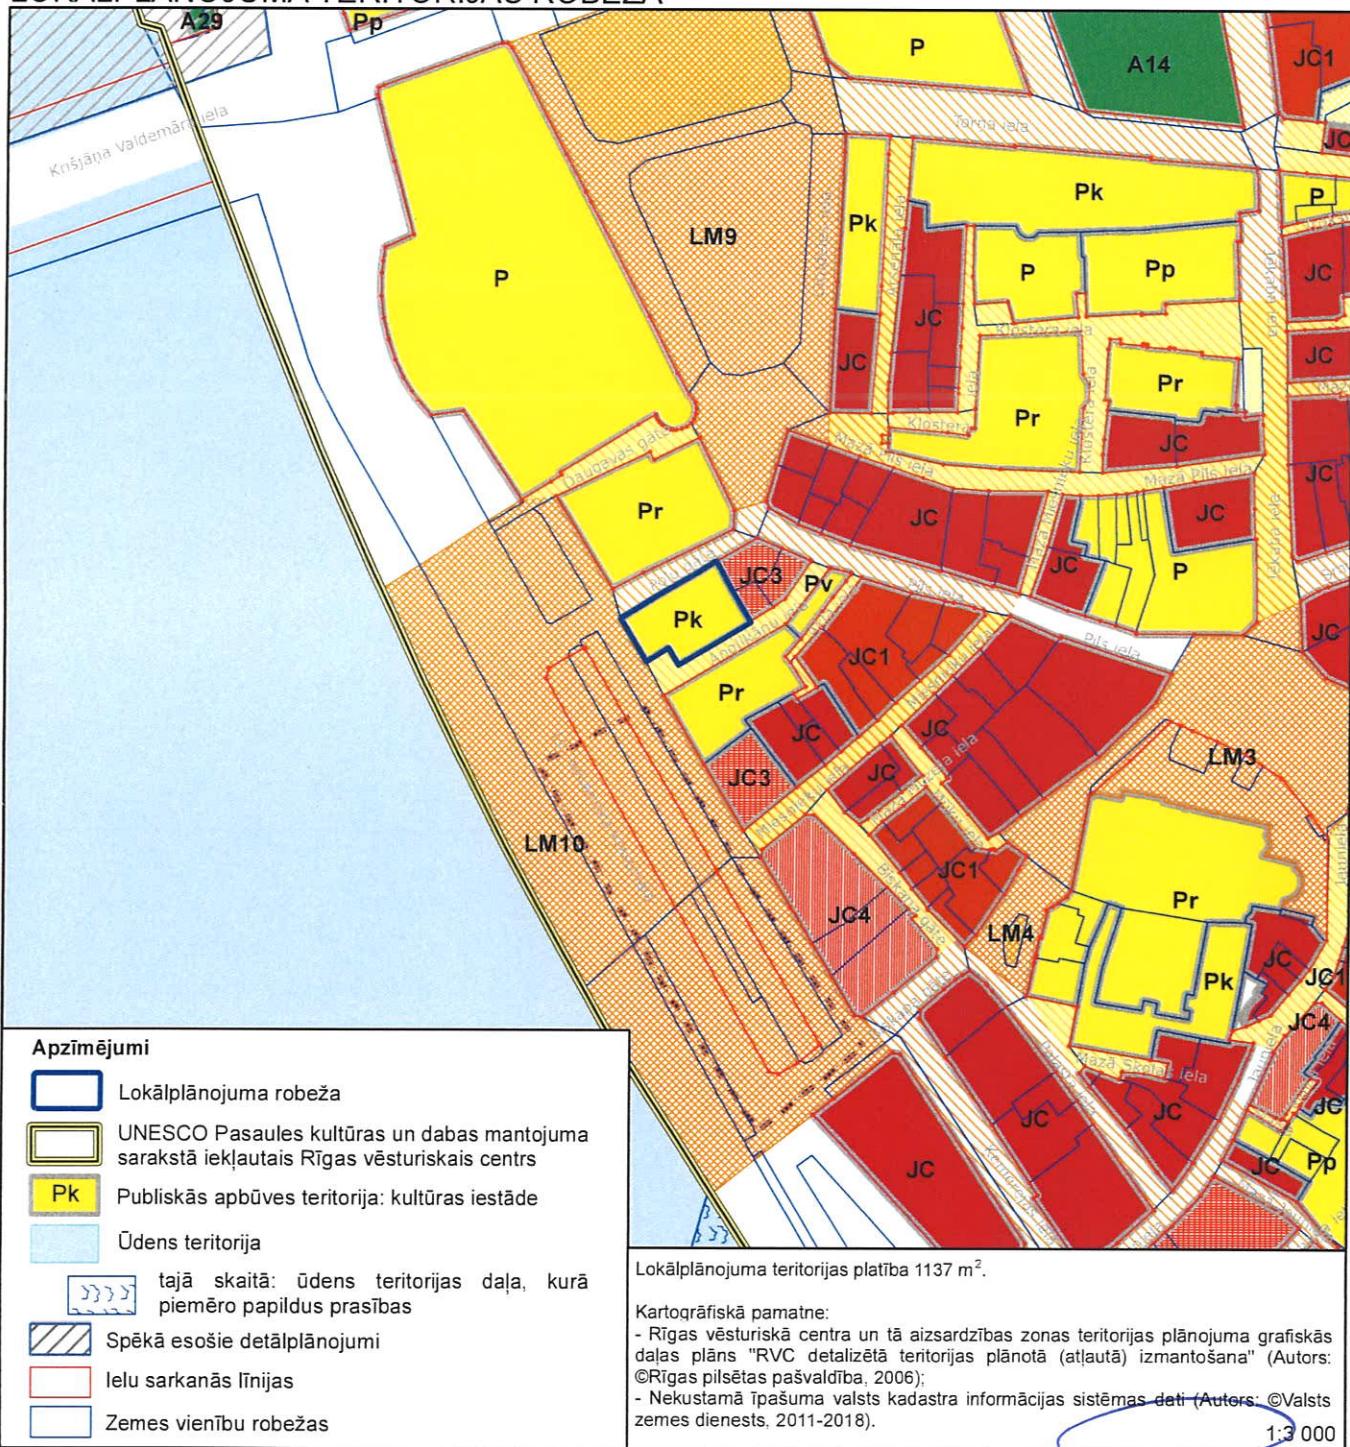

Nekustamā īpašuma Anglikānu ielā 5 īpašnieces I.Makarovas pilnvarotā persona

Rīgas domes Pilsētas attīstības departamenta direktora p.i.

Rīgas domes
Pilsētas attīstības pārvaldes vadītāja,
Iekšējās telpu un ārējās pilsētas attīstības
jautājumos

23.10.2010

I. PURMĀLE

A.Krūze