


ĢENERĀLAIS PLĀNS. M 1:500

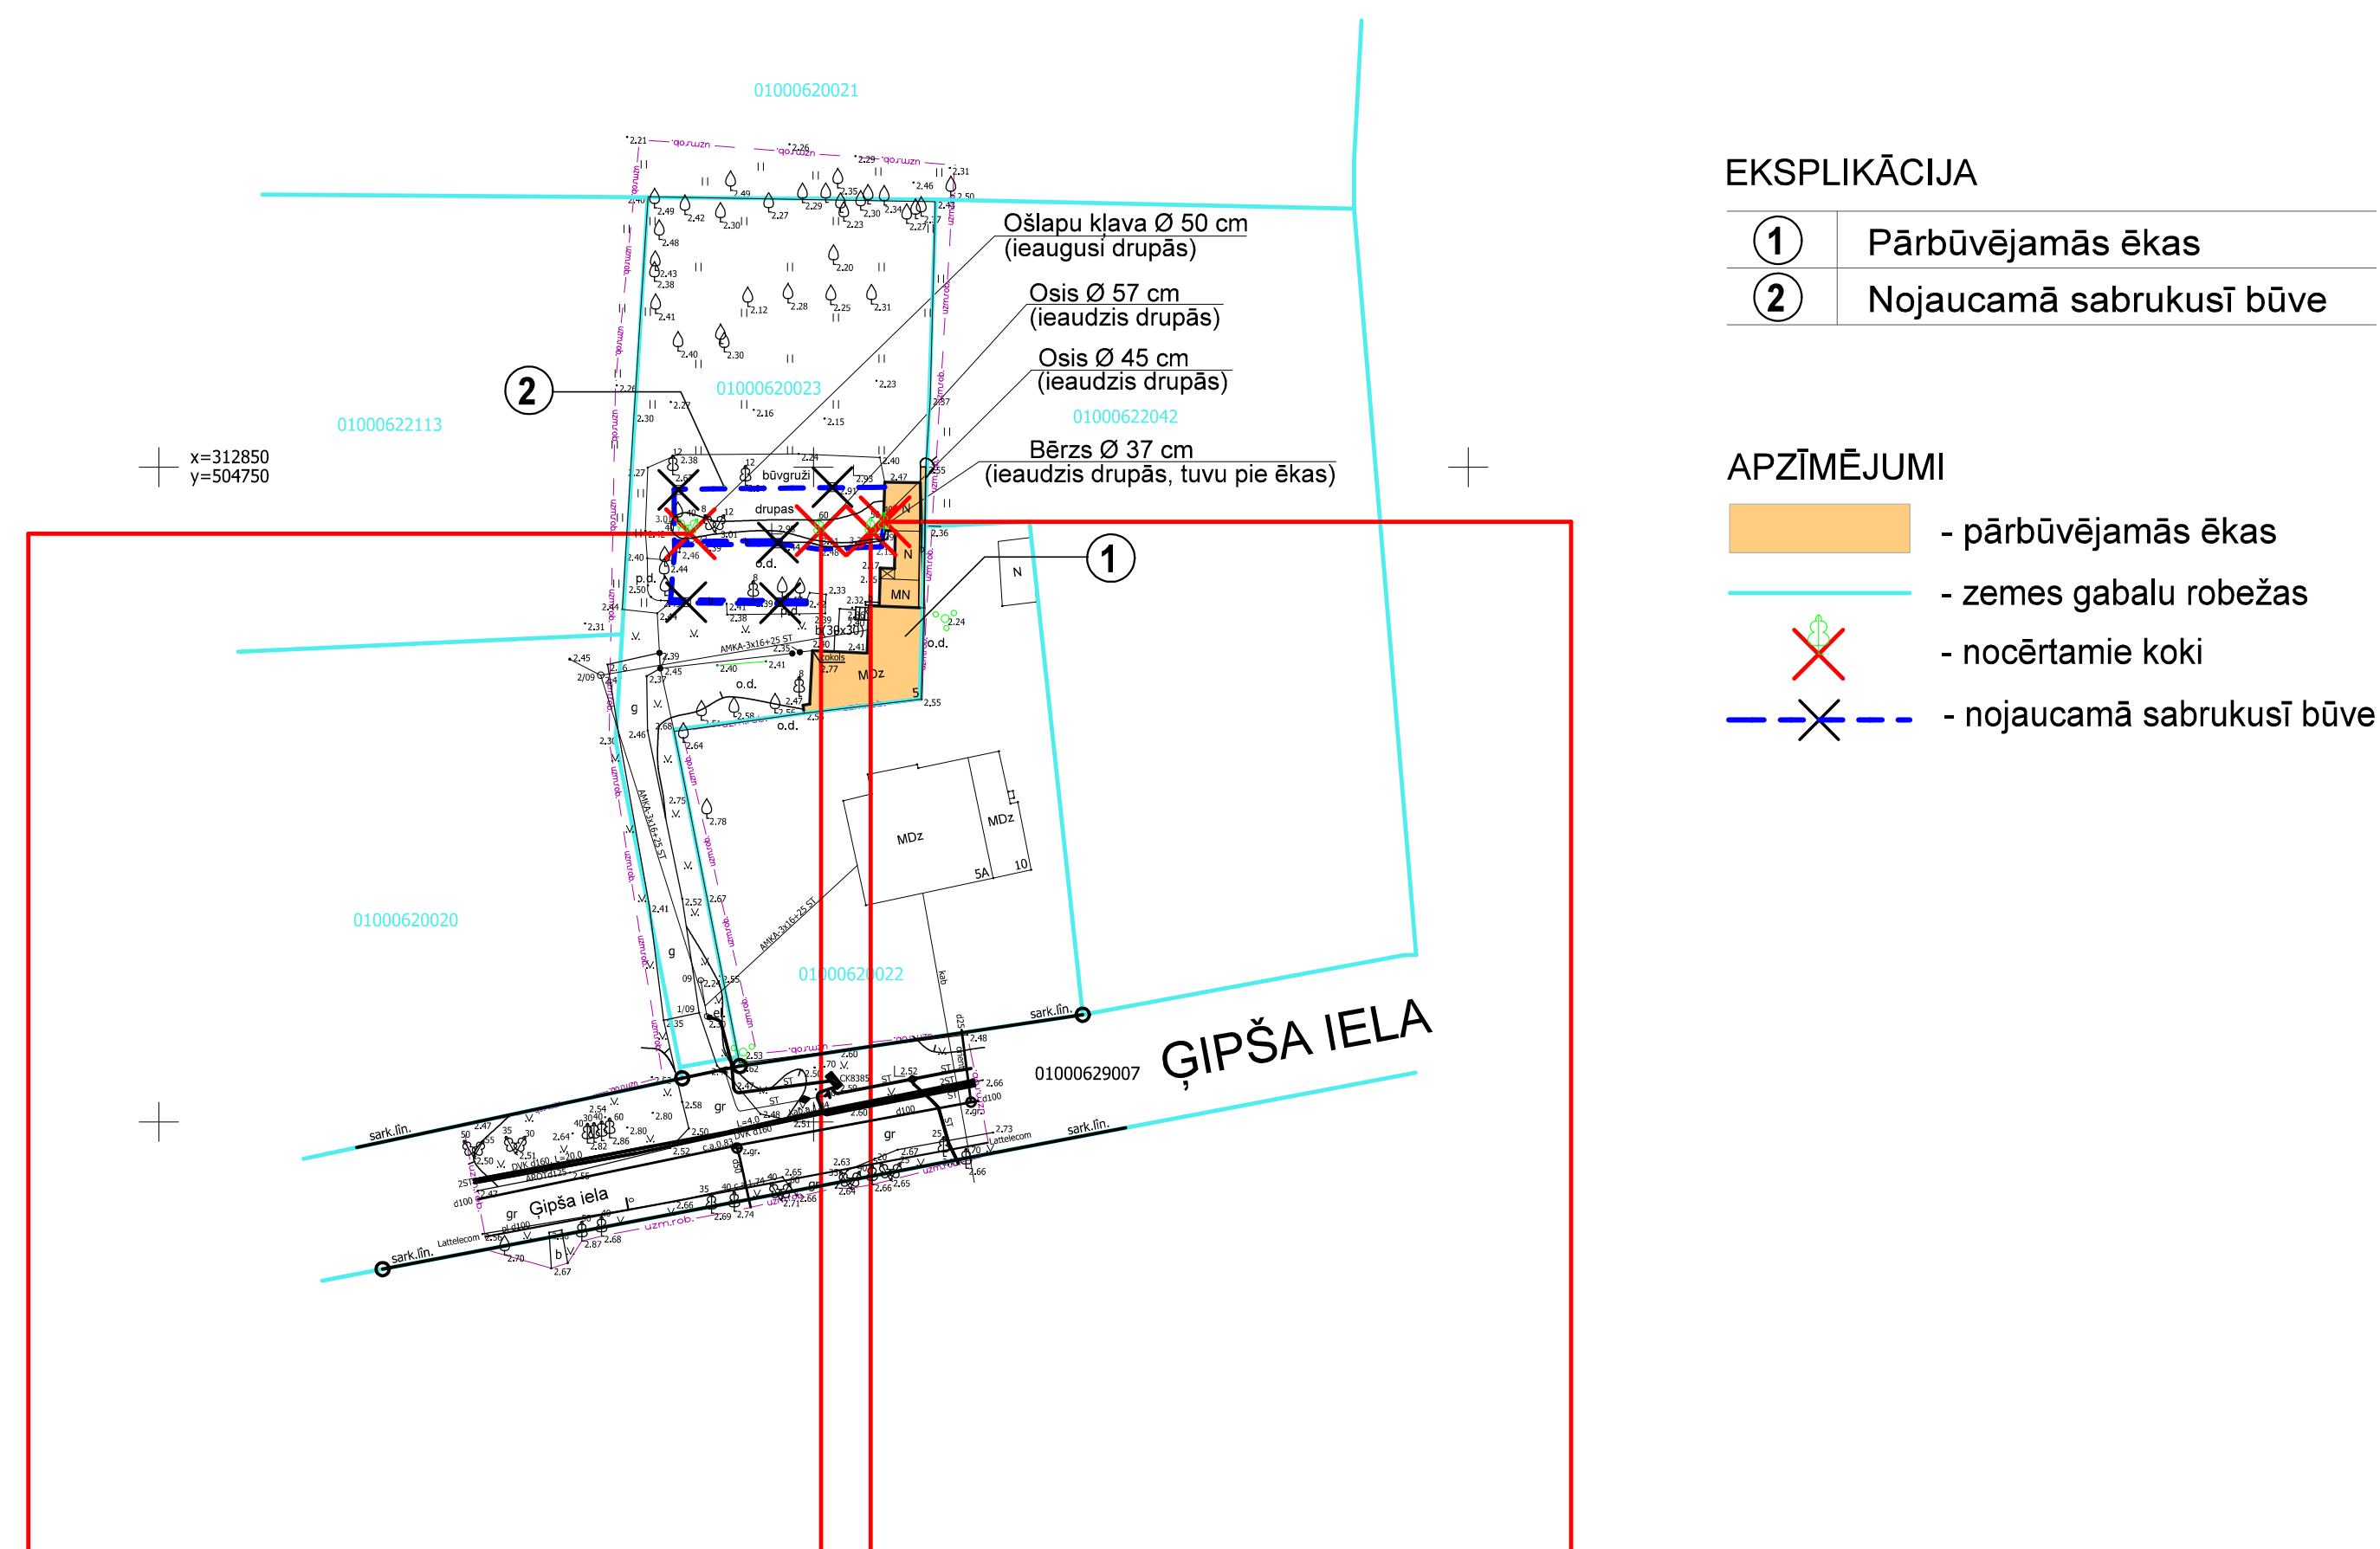

KOKU CIRŠANAS PUBLISKĀ APSPRIEŠANA



RĪGĀ, ĢĪPŠA IELĀ 5 (62. GRUPA, 23. GRUNTS)

SAISTĪBĀ AR SABRUKUŠAS BŪVES NOJAUKŠANU, TERITORIJAS SAKĀRTOŠANU UN ESOŠO ĒKU PĀRBŪVI

OBJEKTS

Sabrukušas būves nojaukšana, teritorijas sakārtošana un esošo ēku pārbūve

INFORMĀCIJA

Adrese: Rīga, Ģipša iela 5 (62. grupa, 23. grunts)

Zemesgabala kadastra Nr.: 0100 062 0023

Zemesgabala īpašnieks: 1 fiziska persona

Koku ciršanas ierosinātājs: zemesgabala īpašnieka pilnvarotā persona SIA „Projektēšanas birojs A.I.D.E.”

PAMATOJUMS

Rīgas domes Apstādījumu saglabāšanas komisijas 07.01.2019. sēdes protokols Nr. 2, 1.2.2. §

KOKU CIRŠANAS IEMESLS

Koki aug uz būvgružiem, plānots cirst 1 ošlapu kļavu Ø 50 cm, 2 ošus Ø 57, 45 cm, 1 bērzu Ø 37 cm.

IESPĒJA IZTEIKT VIEDOKĻUS UN PRIEKŠLIKUMUS

Publiskā apspriešana notiek no 15.01.2019. līdz 28.01.2019.

Rakstiskas atsauksmes (aptaujas anketas) nosūtīt pa pastu vai iesniegt līdz 28.01.2019. šādās vietās:

1. Rīgas pilsētas būvvaldes Vadītāja biroja Klientu apkalpošanas centrā, Rīgā, Amatu ielā 4, 1. stāvā (tālr.: 67105800, 67012889), apmeklētāju pieņemšanas laikā:
pirmdienās, ceturtdienās 9.00 - 19.00;
otrdienās, trešdienās 9.00 - 16.00;
piektdienās 8.00 - 14.00;
2. jebkurā Rīgas domes Apmeklētāju pieņemšanas centra filiālē (bezmaksas informatīvais tālrunis 8000800);
3. jebkurā Rīgas Centrālās bibliotēkas filiālbibliotēkā;
4. elektroniski aizpildīt un nosūtīt portālā https://pasvaldiba.riga.lv/sadalā_e-pakalpojumi.

Pēc publiskās apspriešanas ieteikumu apkopošanas Rīgas pilsētas būvvalde ziņojumu par publiskās apspriešanas rezultātiem virzīs izskatīšanai Rīgas domes Apstādījumu saglabāšanas komisijas sēdē (informatīvais tālr.: 67012976, e-pasts: buvvalde@riga.lv).

IEPAZĪTIES AR MATERIĀLIEM PAR PLĀNOTO KOKU CIRŠANU UN SANEMT SĪKĀKU INFORMĀCIJU IESPĒJAMS:

1. Rīgas pilsētas būvvaldes Apstādījumu inspekcijā, Rīgā, Amatu ielā 4, 320. kab., apmeklētāju pieņemšanas laikā: pirmdienās un ceturtdienās no plkst. 14.00 līdz 18.00, (tālr.: 67012976, e-pasts: buvvalde@riga.lv);
2. Rīgas pilsētas būvvaldes portālā www.rpbv.lv;
3. Rīgas pilsētas pašvaldības portālā <https://pasvaldiba.riga.lv>;
4. Rīgas Pārdaugavas izpilddirekcijā Rīgā, Eduarda Smiļģa ielā 46;
5. pie koku ciršanas ierosinātāja, zemesgabala īpašnieka pilnvarotās personas SIA „Projektēšanas birojs A.I.D.E.” Rīgā, Ganību dambī 24a. Kontaktpersona Jānis Rinkevičs, tālr.: 29256823.