


# TERITORIJAS PAŠREIZĒJĀ IZMANTOŠANA M 1:1000

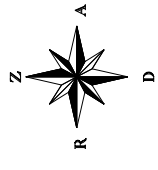


APZĪMĒJUMI	NOSAUKUMS
	LOKĀLPLĀNOJUMA TERITORIJAS ROBEŽA
	ZEMES VIENĪBAS ROBEŽA
	ZEMES VIENĪBAS ADRESE
	ZEMES VIENĪBAS KADAISTRA APZĪMĒJUMS
	ZEMES VIENĪBAS PLATĪBA
	ESOŠĀ APBŪVE
	ESOŠĀ IEBRAUKTĪVE
	ZĀLĀJS
	TERITORĪJA AR CIETO SEGUMU
	IELAS ŠĶĒRSPROFILA VIETA
	FUNKCIONĀLAIS ZONĒJUMS PĒC SPĒKĀ ESOŠĀ RĪGAS TERITORIJAS PLĀNOJUMA
	DZĪVOJAMĀS APBŪVES TERITORĪJA
	JAUKTAS APBŪVES AR DZĪVOJAMO FUNKCIJU TERITORĪJA
	IELU TERITORĪJA

AIZSARGJOSĻAS UN APGRŪTINĀJUMI	- EKSPĻUATĀCIJAS AIZSARGJOSĻAS
	AIZSARGJOSĻAS TERITORĪJA GAR IELU VAI CEĻU -SARKANA LĪNIJA (731230100)
CITI APGRŪTINĀJUMI	
	APBŪVES AIZSARDZĪBAS TERITORĪJA "ČIEKURKALNS"
	IEDIBINĀTAS PERIMETRĀLAS APBŪVES TERITORĪJA
	15 KM ZONA AP STARPSTAITSKĀS LIDOSTAS "RĪGA" KONTROLPUNKTU, KUR DARBĪBU VEIKŠANA, KĀS VEICINA PUTŅU KONCENTRĀCIJU, SAŅEMAMA CIVILĀS AVIĀCIJAS ATĻAUJA

## PIEZĪMES

1. IELU SARKANĀS LĪNIJAS NOTEIKTAS SASKAŅĀ AR SPĒKĀ ESOŠO RĪGAS TERITORIJAS PLĀNOJUMU UN SARKANO LĪNIJU LOKĀLPLĀNOJUMU RĪGAS DOMES 04.11.2014. SAISTĪSĒ NOTEIKUMI N.124 "PAR SARKANO LĪNIJU DETALIZĒŠANU RĪGAS PILSĒTAS ADMINISTRATĪVĀJĀ TERITORIJĀ".
2. ESOŠĀS AIZSARGJOSĻAS NOTEIKTAS SASKAŅĀ AR LR AIZSARGJOSĻU LIKUMU UN SPĒKĀ ESOŠO RĪGAS TERITORIJAS PLĀNOJUMU.
3. ATBILSTOŠĪ LR AIZSARGJOSĻU LIKUMA 34. PANTA PRASĪBĀM SARKANO LĪNIJU ROBEŽĀS NAV ATTELOTAS ESOŠO INŽENIERKOMUNIKĀCIJU AIZSARGJOSĻAS.
4. AIZSARGJOSĻAS, KURU PLĀTUMS NEPĀRSNIEDZ 5 METRUS VIENĀ VIRZĒNĀ NO APGRŪTINĀJUMA ASS, NETIEK ATTELOTAS LOKĀLPLĀNOJUMA MĒROGA NOTEIKTĪBAS DĒL.
5. ZEMES VIENĪBU ROBEŽĀS IR ATTELOTAS ATBILSTOŠĪ ZEMES KADAISTRAĻĀS UZMĒRŠANĀS UN VIETĒJĀ ĢEODEZISKĀ TĪKLĀ PRECIZITĀTEI.

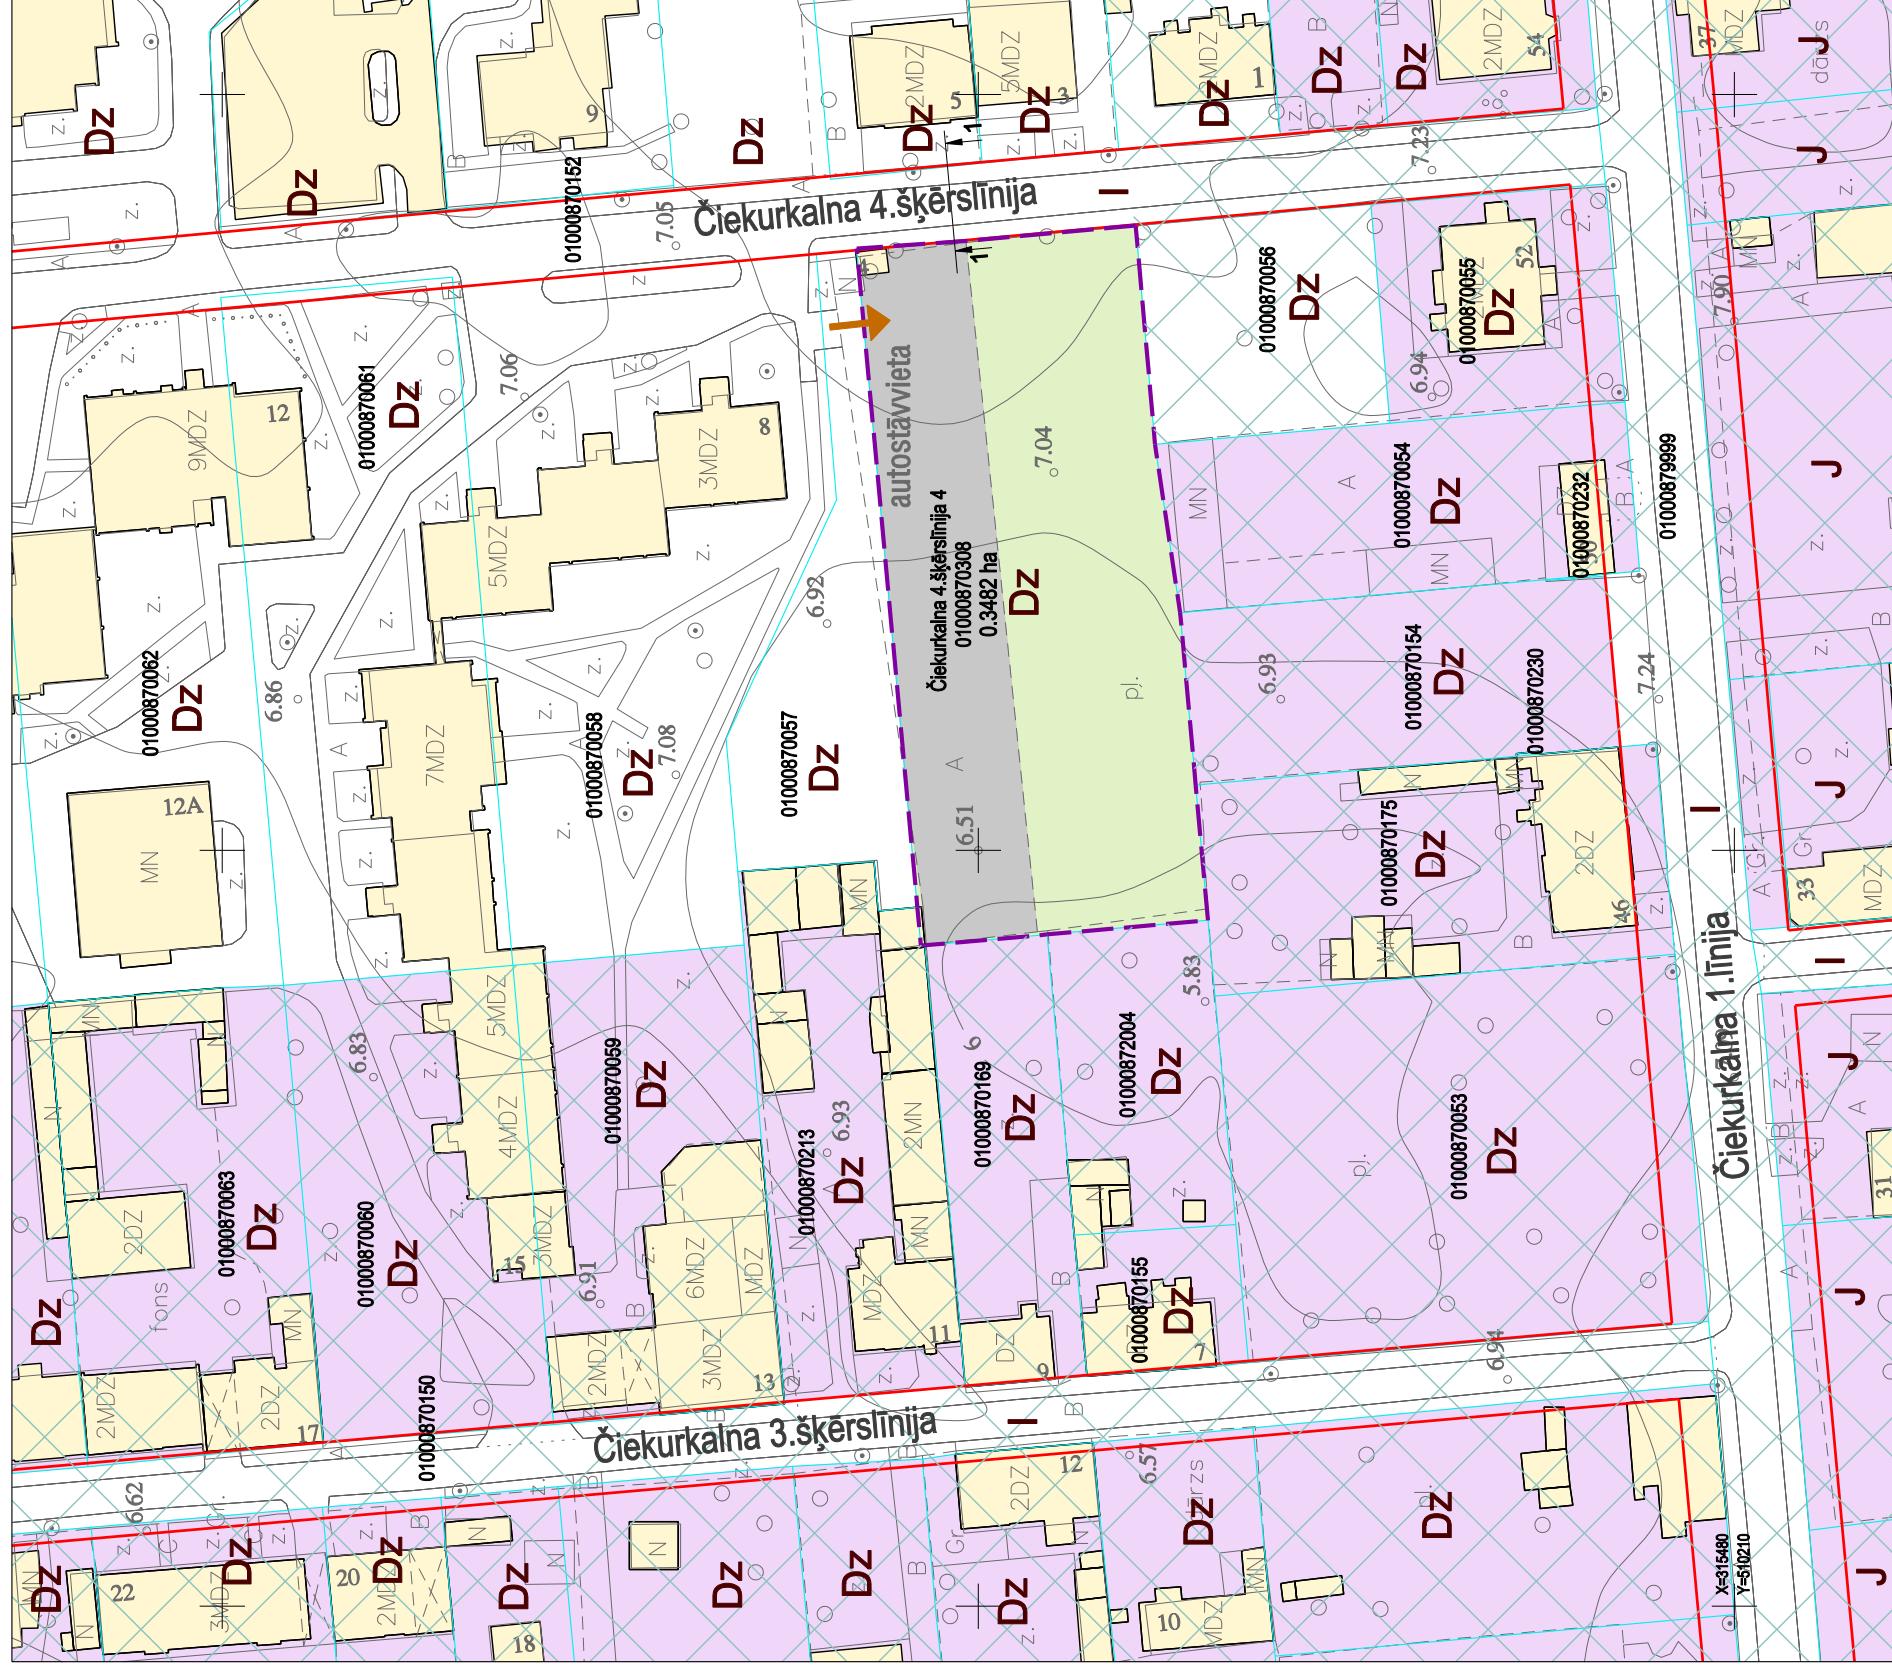

TĒLPISKĀS PLĀNOŠANAS NOZARE		Pasūtījums
Projekta vairābja	M. Blūma	LOKĀLPLĀNOJUMS zemesgabalam Čiekurkalna 4. šķērslīnija 4, Rīga
Kartogrāfe	I. Kiliņa	Pasūtītājs SIA "KV NAMS"
		Līguma nr. 90-18-00007
		Lapas nosaukums TERITORIJAS PAŠREIZĒJĀ IZMANTOŠANA
		Lapas skaitis 1
		Projekts (1. redakcija) Mērogs M 1:1000
		3



SIA "METRUM", reģ. Nr. 40003388748  
Čerņoche iela 47-3, Rīga, LV-1011  
tālrunis: 80008100, e-pasts: metrums@metrum.lv

Kartogrāfiskā pamatine - Topogrāfiskais plāns  
mērogā 1:2000  
© Latvijas Ģeotelpiskās informācijas aģentūra, 2009