


KOKU CIRŠANAS PUBLISKĀ APSPRIEŠANA RĪGĀ, ZEMESGABLĀ BEZ ADRESES AR KADASTRA APZĪMĒJUMU 0100 018 0172, RĪGĀ, LAKTAS IELĀ 28 (18. GRUPA, 22. GRUNTS)



OBJEKTA NOVIETOJUMS APVIDŪ

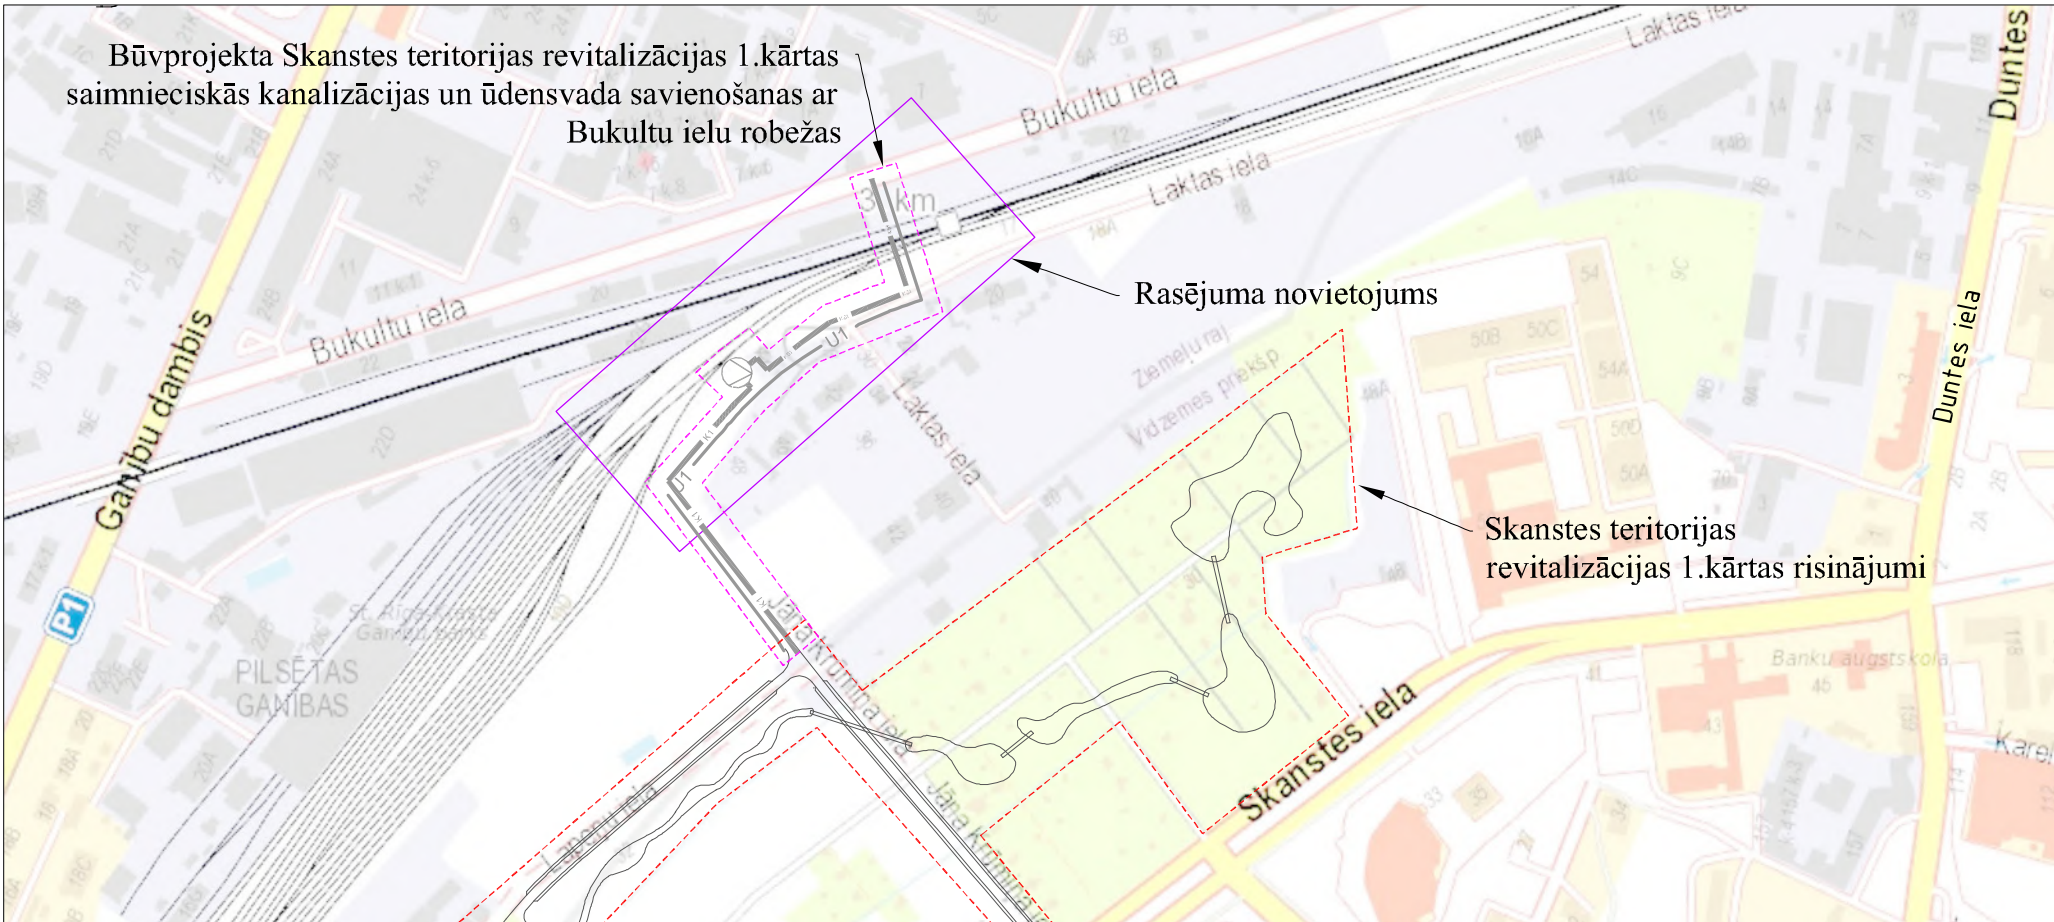

OBJEKTS

Skanstes teritorijas revitalizācijas 1. kārtas saimnieciskās kanalizācijas un ūdensvada savienošana ar Bukultu ielu

INFORMĀCIJA

Adreses: Rīga, zemesgabals bez adreses, Rīga, Laktas iela 28.
Zemesgabalu kadastra Nr.: -, 01000180022
Zemesgabalu kadastra apzīmējums: 01000180172; 01000180022
Zemesgabalu īpašnieki: Rīgas pašvaldība un Valsts - Satiksmes Ministrija.
Koku ciršanas ierosinātājs: Rīgas domes Pilsētas attīstības departaments.

PAMATOJUMS:

Rīgas domes Apstādījumu saglabāšanas komisijas sēdes 11.02.2019. sēdes protokols Nr. 7, 1.2.9. §

KOKU CIRŠANAS IEMESLS

Saistībā ar sadzīves kanalizācijas, sadzīves kanalizācijas sūkņu stacijas, sadzīves spiedkanalizācijas, ūdensvada un apkalpojošā ceļa būvniecību ir nepieciešams cirst:

- Rīgā, zemesgabalā bez adreses ar kadastra apzīmējumu 01000180172 -
4 papeles ar Ø 41; 34; 16 (celma caurmērs 22 cm), 50/26 cm;
1 liepu ar Ø 31 cm;
- Rīgā, Laktas ielā 28 (18.grupa, 22.grunts) -
1 papeli ar Ø 16 cm (celma caurmērs 25 cm).

IESPĒJA IZTEIKT VIEDOKĻUS UN PRIEKŠLIKUMUS

- Publiskā apspriešana notiek no 05.03.2019 līdz 18.03.2019.**
- Rakstiskas atsauksmes (aptaujas lapas) lūdzam iesniegt (vai nosūtīt pa pastu) līdz 18.03.2019 šādās vietās:
 - Rīgas pilsētas būvvaldes Vadītāja biroja Klientu apkalpošanas centrā Rīgā, Amatu ielā 4, 1. stāvā, tālr. 67105800, 67012889, apmeklētāju pieņemšanas laikā:


pirmdienās, ceturtdienās	9.00 - 19.00;
otrdienās, trešdienās	9.00 - 16.00;
piektdienās	8.00 - 14.00;
 - jebkurā Rīgas domes Apmeklētāju pieņemšanas centra filiālē (bezmaksas informatīvais tālr.: 80000800);
 - jebkurā Rīgas Centrālās bibliotēkas filiālbibliotēkā;
 - elektroniski aizpildīt un nosūtīt portālā <http://pasvaldiba.riga.lv/> sadaļā „e-pakalpojumi”.

Pēc publiskās apspriešanas rezultātu apkopošanas Rīgas pilsētas būvvalde ziņojumu par publiskās apspriešanas rezultātiem virzīs izskatīšanai Rīgas domes Apstādījumu saglabāšanas komisijas sēdē (informatīvais tālr.: 67012976, e-pasts: buvvalde@riga.lv).

IEPAZĪTIES AR MATERIĀLIEM PAR PLĀNOTO KOKU CIRŠANU UN SAŅEMT SĪKĀKU INFORMĀCIJU IESPĒJAMS:


- Rīgas pilsētas būvvaldes Apstādījumu inspekcijā Rīgā, Amatu ielā 4, 320. kab., apmeklētāju pieņemšanas laikā: pirmdienās, ceturtdienās: 14.00 līdz 18.00 (tālr.: 67012976, e-pasts: buvvalde@riga.lv);
- Rīgas pilsētas būvvaldes portālā www.rpbv.lv;
- Rīgas pilsētas pašvaldības portālā <https://pasvaldiba.riga.lv/>;
- Rīgas pilsētas pašvaldības Ziemeļu izpildedzīrijā Rīgā, Rūpniecības ielā 21;
- Pie koku ciršanas ierosinātāja pilnvarotās personas - SIA „BRD projekts”, Rīgā, Valguma ielā 4a, kontaktpersonas (Jāņa Spergas), tālr. 67162045.

RASĒJUMĀ LIETOTIE APZĪMĒJUMI

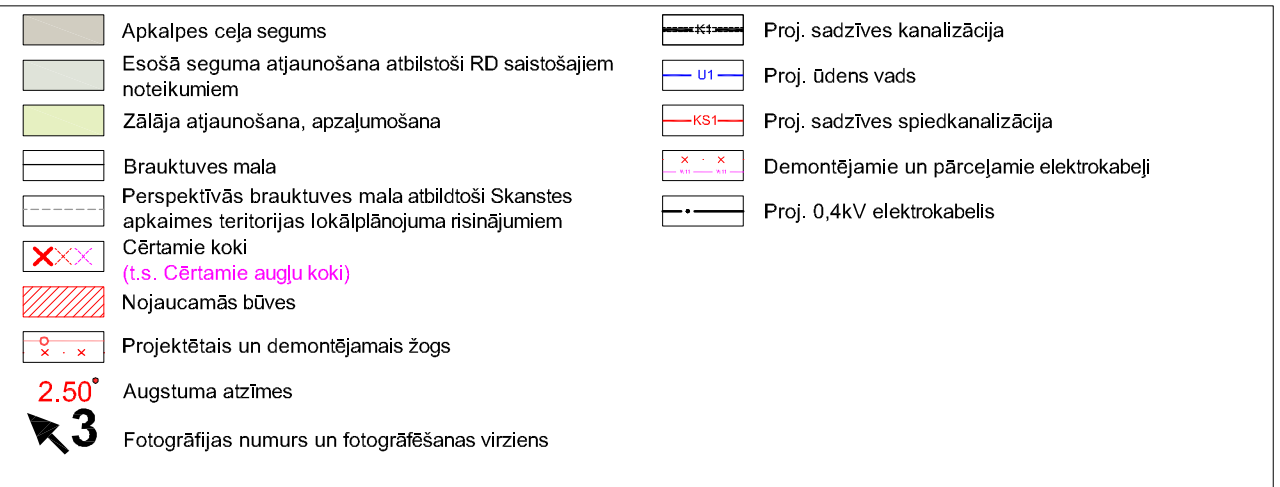

Mērogs: 1:500

0 10 50 metri

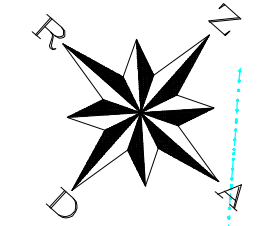

RASĒJUMS AR PROJEKTA RISINĀJUMIEM UZ TOPOGRĀFISKĀ PLĀNA

