



TERITORIJAS PAŠREIZĒJĀ IZMANTOŠANA

- PIEZĪMES:**
1. Papildus uzņēmums veikts 13.01.2017.
 2. LKS-92 TM koordinātu sistēmas mēroga koeficients 0,999600.
 3. **Latvijas normālo augstumu sistēma (LAS-2000,5)**
 4. Uzmērīšanā izmantota EuPos GP bāzes stacija RTK režīmā un noteikti 5 atbalstpunkti:
GP 2000 x=313032.626 y=506735.525 H=2.554
GP 4000 x=313141.108 y=506858.069 H=2.460
 5. Nekustamā īpašuma kadastra kartes dati uz 20.01.2017. Dati iegūti portāla www.kadastrs.lv (datne 336770.edoc). Saskaņā ar VZD sniegto informāciju zemes vienību robežas ir attēlotas atbilstoši zemes kadastrālās uzmērīšanas un vietējā ģeodēziskā tīkla precizitātei un var nesakrist ar situāciju plānā.
 6. Objekta platība 0,03 ha.
 7. Planšete: 90-A-4.
 8. Topogrāfiskie apzīmējumi ir attēloti atbilstoši 2012.gada 24.aprīļa MK Noteikumu Nr.281 1.pielikumam.
 9. Inženiertehniskās komunikācijas uzstas pēc ekspluatējošo organizāciju materiāliem un apsektas dabā.

- PIEZĪMES:**
1. Uzmērīšana veikta 2016. gada 28.septembrī. Papildinājums - 13.01.2017.
 2. LKS-92 TM koordinātu sistēmas mēroga koeficients 0,999600.
 3. **Latvijas normālo augstumu sistēma (LAS-2000,5)**
 4. Uzmērīšanā izmantota EuPos GP bāzes stacija RTK režīmā un noteikti 5 atbalstpunkti:
GP 2000 x=313032.626 y=506735.525 H=2.554
GP 3000 x=313001.798 y=506686.178 H=2.731
GP 4000 x=313141.108 y=506858.069 H=2.460
GP 600 x=313034.230 y=506838.474 H=2.544
GP 700 x=313083.709 y=506793.366 H=2.468
 5. Nekustamā īpašuma kadastra kartes dati uz 04.10.2016. Dati iegūti portāla www.kadastrs.lv (datne 313324.edoc). Saskaņā ar VZD sniegto informāciju zemes vienību robežas ir attēlotas atbilstoši zemes kadastrālās uzmērīšanas un vietējā ģeodēziskā tīkla precizitātei un var nesakrist ar situāciju plānā.
 6. Objekta platība 1,28 ha.
 7. Planšete: 90-A-4;8; 90-B-1;5.
 8. Topogrāfiskie apzīmējumi ir attēloti atbilstoši 2012.gada 24.aprīļa MK Noteikumu Nr.281 1.pielikumam.
 9. Inženiertehniskās komunikācijas uzstas pēc ekspluatējošo organizāciju materiāliem un apsektas dabā.

PIENEMTIE APZĪMĒJUMI


	Lokālplānojuma teritorijas robeža
	Zemesgabala robeža
01000190020	Zemes vienības kadastra apzīmējums
STRĒLNIEKU iela 8	Zemes vienības adrese
0.39 ha	Zemes vienības platība
P	Publiskās apbūves teritorija
	Aizsargjosla gar ielu - sarkanās līnijas
	Rekonstruējamā apbūve
	Būvlaukums
	Saglabājami koki
	Dabā neesoši koki

AIZSARGJOSLAS

	Kods		
	Vietējās nozīmes arhitektūras pieminekļa teritorija un objekti (pa ēkas ar kad.apz.01000190020003 perimetru)	7314010105	
	visa teritorija	Valsts nozīmes pilsētībūvniecības pieminekļa teritorija un objekti	7314010602
	visa teritorija	Kultūras pieminekļa teritorija un objekti, kas atbilstoši UNESCO Konvencijai par pasaules kultūras un dabas mantojuma aizsardzību iekļauti pasaules kultūras un dabas mantojuma objektu sarakstā	7314010700

PIEZĪMES:

1. Atbilstoši Aizsargjoslu likuma 34.pantā prasībām sarkano līniju robežās nav attēlotas esošo un plānoto inženierkomunikāciju aizsargjoslas.
2. Aizsargjoslas, kuru platumš nepārsniedz 2 metrus vienā virzienā no aprūrinājuma ass, netiek attēlotas lokālplānojuma mēroga noteiktības dēļ.
3. Zemes vienību robežas ir attēlotas atbilstoši zemes kadastrālās uzmērīšanas un vietējā ģeodēziskā tīkla precizitātei.

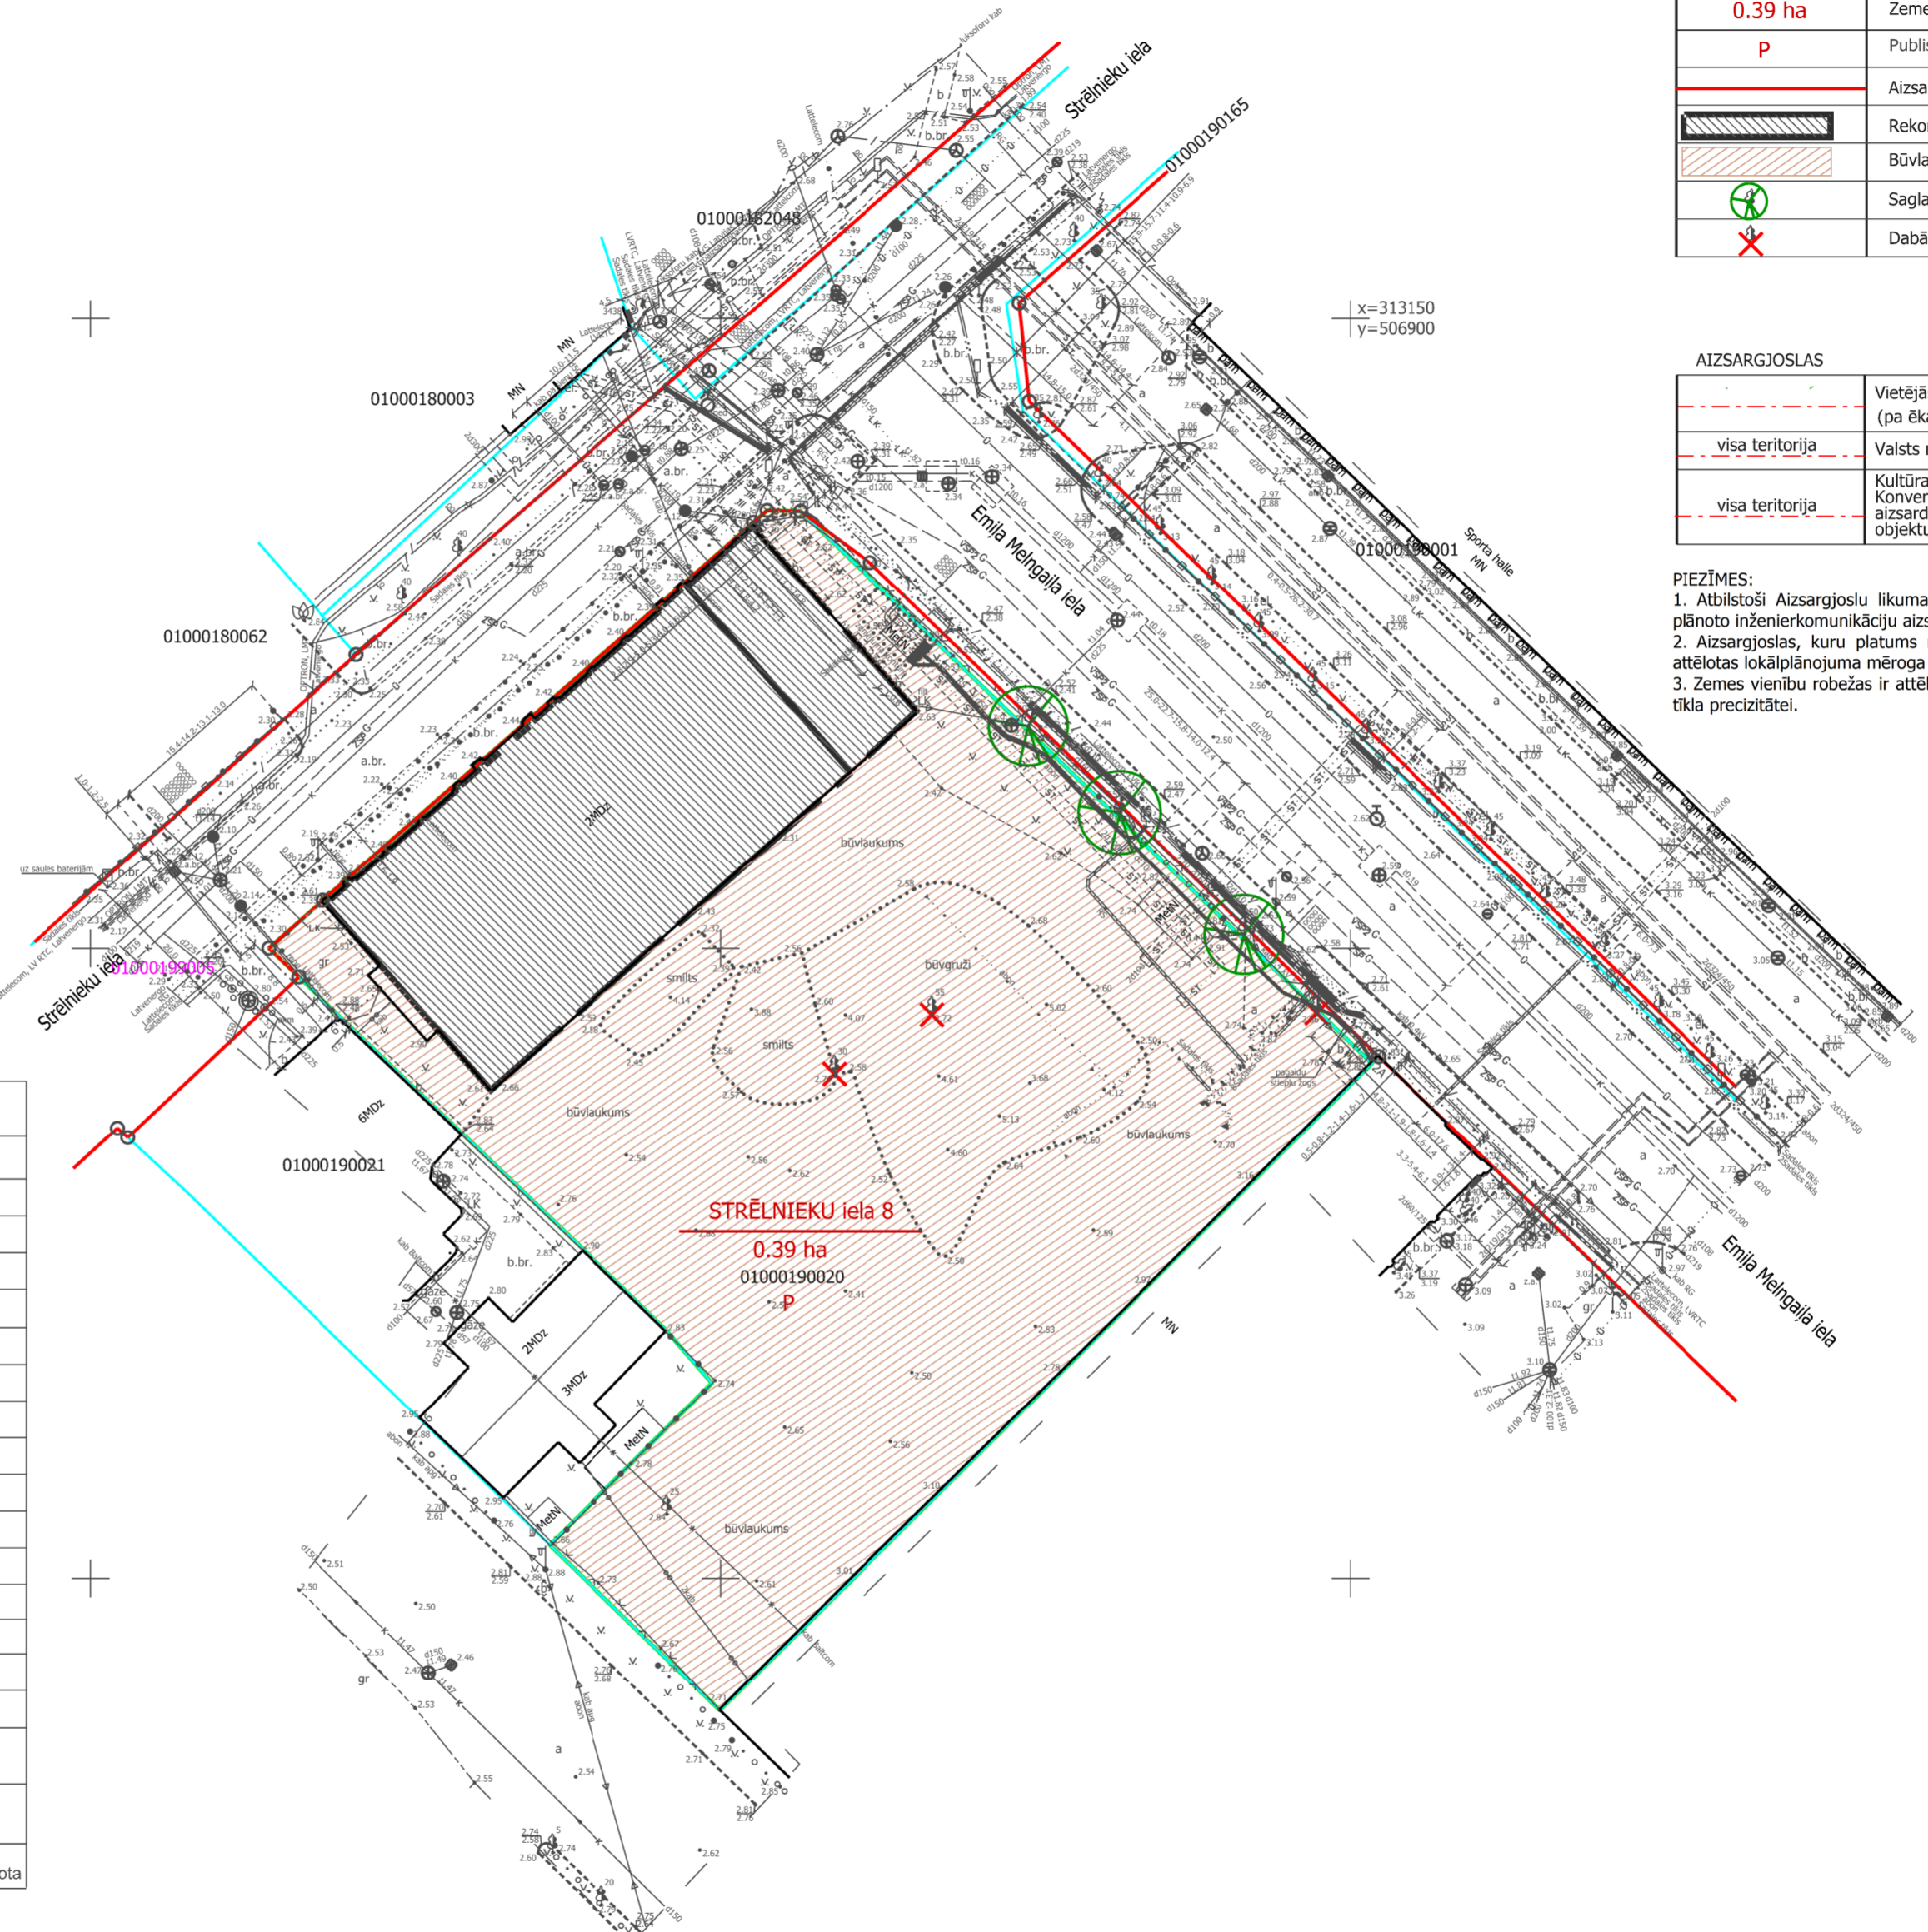

Rīgas domes Pilsētas attīstības departaments
 Topogrāfiskais plāns reģistrēts Rīgas pašvaldības augstas detalizācijas topogrāfiskās informācijas datubāzē ar Nr. 2016-15378 DA-16-10118-sd
 Rīgas domes Pilsētas attīstības departaments, Amatu iela 4, Rīga, LV-1050
 Tālrunis: +371 67012947, fakss: +371 67012949, e-pasts: pad@riga.lv, www.rdpad.lv

Inženierkomunikāciju turētāju saskaņojumi

Inženierkomunikāciju turētājs	Inženierkomunikācija	Paraksts	Datums	Saskaņotājs	Piezīmes
AS "Sadales tīkls"	vid. un zemsprieguma elektroapgādes tīkli	paraksts	31.10.2016.	T.Belodumova	
SIA "Lattelecom"	elektronisko sakaru tīkli	paraksts	18.10.2016.	A.Savickis	sask.Nr.22/3214
AS "Latvijas Gāze"	gāzes tīkli	paraksts	17.10.2016.	G.Graudīņš	
pretkorozijas aizsardzības tīkls	paraksts	17.10.2016.	I.Pakalniņš		
Rīgas pašvaldības SIA "Rīgas satiksme"	Rīgas satiksmes infrastruktūra	e-pasts	13.10.2016.	L.Ivanovs	sask.Nr.2016/2207-RS
Rīgas pašvaldības aģentūra "Rīgas gaisma"	luksforu un apgaismojuma tīkli	paraksts	17.10.2016.		
VAS "Latvijas Valsts radio un televīzijas centrs"	elektronisko sakaru tīkli	e-pasts	26.10.2016.	E.Hāns	sask.Nr.UV-2056.edoc
SIA "Baltcom" (radiotranslācija)	elektronisko sakaru tīkli	e-pasts	19.10.2016.	A.Tušins	sask.Nr. RRT16101904
SIA "Opron"	elektronisko sakaru tīkli	e-pasts	13.10.2016.	A.Nikiforovs	sask.Nr. 3146/2016
SIA "Latvijas Mobilais Telefons"	elektronisko sakaru tīkli	e-pasts	11.10.2016.	E.Rubins	pazemes komunikācijas nav izvietotas
SIA "Rīgas ūdens"	sadzīves kanalizācijas tīkli	paraksts	25.10.2016.	K.Lūsis	
SIA "Rīgas ūdens"	ūdensapgādes tīkli	paraksts	25.10.2016.	D.Urtāne	
AS "Rīgas siltums"	siltumtīkli	paraksts	20.10.2016.	M.Skorodihina	
Rīgas domes Satiksmes departaments	lietus kanalizācijas tīkli	paraksts	18.10.2016.	N.Konuškina	
SIA "Baltcom"	elektronisko sakaru tīkli	e-pasts	19.10.2016.	A.Tušins	sask.Nr. BTV16101907
VAS "Latvijas dzelzceļš"	elektronisko sakaru tīkli	paraksts	18.10.2016.	N.Jeršova	TDR-1 Sakaru kabeļu nav
Tehniskās vadības direkcijas signalizācijas un sakaru distancē	elektronisko sakaru tīkli	paraksts	18.10.2016.	H.Pavāre	sask.Nr. 1943
AS "Latvenergo" IT un T Reģionālās ekspluatācijas funkcijas kabeļu dienests	elektronisko sakaru tīkli	paraksts	18.10.2016.	H.Pavāre	sask.Nr. 1943
AS "Augstsprieguma tīkls"	augstsprieguma elektroapgādes tīkli	paraksts	14.10.2016.	Ģ.Melderis	divu 110kV pazemes kabeļu elektrolīniju esība plānā saskaņota

 Kompānija "PARNAS" Pro SIA Reģ.Nr.40103028403 Ēveles 12, k.2 Rīga, LV-1013 tālr./fakss 67339911,67339913 e-mail: pamas@pamas.lv	Pasūtītājs: Strēlnieku iela 8, papildinājums, Rīga	 Kompānija "PARNAS" Pro SIA Reģ.Nr.40103028403 Ēveles 12, k.2 Rīga, LV-1013 tālr./fakss 67339911,67339913 e-mail: pamas@pamas.lv	Pasūtītājs: Strēlnieku iela 8, Rīga	 SIA "8.Darbnica", reģ.nr.40103480281 Lauku iela 35-69, Jūrmala, LV-2016, +371 26439223 iveta.puuke@gmail.com	Objekts: LOKĀLPLĀNOJUMS zemesgabalam Strēlnieku ielā 8, kadastra apzīmējums 01000190020, Rīga
	Topogrāfisko plānu izstrādāja: Sertificēts ģeodēzists: Vitālijs Ignatenko; Sertifikāts: BC Nr.250		Pasūtītājs: SIA "ARTHOUSE RIGA"		Topogrāfisko plānu izstrādāja: Sertificēts ģeodēzists: Vitālijs Ignatenko; Sertifikāts: BC Nr.250
Valdes loceklis: A.Ivanovs 17.03.2017. Sertificēts ģeodēzists: V.Ignatenko 13.01.2017. Mērnika palīgs: F.Ivanovs 13.01.2017. Mērnika palīgs: I.Ivanova 17.03.2017.	Plāna nosaukums: Topogrāfiskais plāns	Lapa: 1 Valdes loceklis: A.Ivanovs 31.10.2016. Lapas: 1 Sertificēts ģeodēzists: V.Ignatenko 27.02.2017. Marka: TI Mērnika palīgs: F.Ivanovs 28.09.2016. Mērogs: 1:500 Mērnika palīgs: I.Ivanova 13.01.2017. Mērogs: 1:500 Mērnika palīgs: I.Ivanova 27.02.2017.	Plāna nosaukums: Topogrāfiskais plāns	Lapa: 1 Vadītāja: I.Pūķe 2019. Lapas: 1 Arhitekta: I.Pabērza 2019. Marka: TI Plānotāja: L.Magdeburgere 2019. Mērogs: 1:500 Kartogrāfiskā pamatne - Topogrāfiskais plāns merogā M 1:500; Kompānija "PARNAS" Pro SIA, 2017.	Lapas nosaukums: TERITORIJAS PAŠREIZĒJĀ IZMANTOŠANA Grafiskās daļas mērogs 1:500 Mēroga koeficients 0999600 LKS-92 TM Lapas nr.1 Lapu skaits 2 Līgums Nr.05-08/2018