



## KOKU CIRŠANAS PUBLISKĀ APSPRIEŠANA

RĪGĀ, AKMEŅU IELĀ 20 (49. GRUPA 122. GRUNTS)

### OBJEKTS:

DAUDZDZĪVOKĻU DZĪVOJAMĀS ĒKAS PĀRBŪVE

### INFORMĀCIJA

Adrese: Rīga, Akmeņu iela 20;

Zemesgabala kadastra numurs: 0100 049 0122

Zemesgabala īpašnieks / Koku ciršanas ierosinātājs: fiziska persona

### PAMATOJUMS

Rīgas domes Apstādījumu saglabāšanas komisijas 20.05.2019. sēdes protokols Nr.21, 1.2.1.§

### KOKU CIRŠANAS IEMESLS

Saistībā ar plānoto daudzdzīvokļu dzīvojamās ēkas iecerēto pārbūvi, Rīga, Akmeņu ielā 20 (49. grupa 122. grunts) paredzēts cirst 3 zirgkastaņas Ø 63, 70 un 72 cm un 1 gobu Ø 23 cm.

### IESPĒJA IZTEIKT VIEDOKĻUS UN PRIEKŠLIKUMUS

Publiskā apspriešana notiek no 09.07.2019. līdz 22.07.2019.

Rakstiskas atsauksmes (aptaujas lapas) lūdzam nosūtīt pa pastu vai iesniegt līdz 22.07.2019. šādās vietās:

1. Rīgas pilsētas būvvaldes Vadītāja biroja Klientu apkalpošanas centrā Rīgā, Amatu ielā 4, 1. stāvā (tāl. 67105800, 67012889), apmeklētāju pieņemšanas laikā:
  - pirmdienās, ceturtdienās 9.00-19.00,
  - otrdienās, trešdienās 9.00-16.00,
  - piektdienās 8.00-14.00;
2. jebkurā Rīgas domes Apmeklētāju pieņemšanas centra filiālē (bezmaksas informatīvais tālr.: 80008000);
3. jebkurā Rīgas Centrālās bibliotēkas filiālbibliotēkā;
4. elektroniski aizpildīt un nosūtīt portālā <https://pasvaldiba.riga.lv/> sadaļā "e-pakalpojumi".

Pēc publiskās apspriešanas rezultātu apkopošanas Rīgas pilsētas būvvalde ziņojumu par publiskās apspriešanas rezultātiem virzīs izskatīšanai Rīgas domes Apstādījumu saglabāšanas komisijas sēdē (informatīvais tālr. 67012976, e-pasts: [buvvalde@riga.lv](mailto:buvvalde@riga.lv)).


### IEPAZĪTIES AR MATERIĀLIEM PAR PLĀNOTO KOKU CIRŠANU UN SAŅEMT SĪKĀKU INFORMĀCIJU

#### IESPĒJAMS:

1. Rīgas pilsētas būvvaldes Apstādījumu inspekcijā Rīgā, Amatu ielā 4., 320.kab., apmeklētāju pieņemšanas laikā: pirmdienās, ceturtdienās: 14.00-18.00 (tāl. 67012976, e-pasts: [buvvalde@riga.lv](mailto:buvvalde@riga.lv))
2. Rīgas pilsētas būvvaldes portālā [www.rpbv.lv](http://www.rpbv.lv);
3. Rīgas pilsētas pašvaldības portālā <https://pasvaldiba.riga.lv/>;
4. Rīgas Pārdaugavas izpildījumā Rīgā, Eduarda Smiļģa ielā 46;
5. Pie koku ciršanas ierosinātāja kontaktpersonas: Mārcis Markvarts, tālr. 29166661.




Fasāde pret Jelgavas ielu

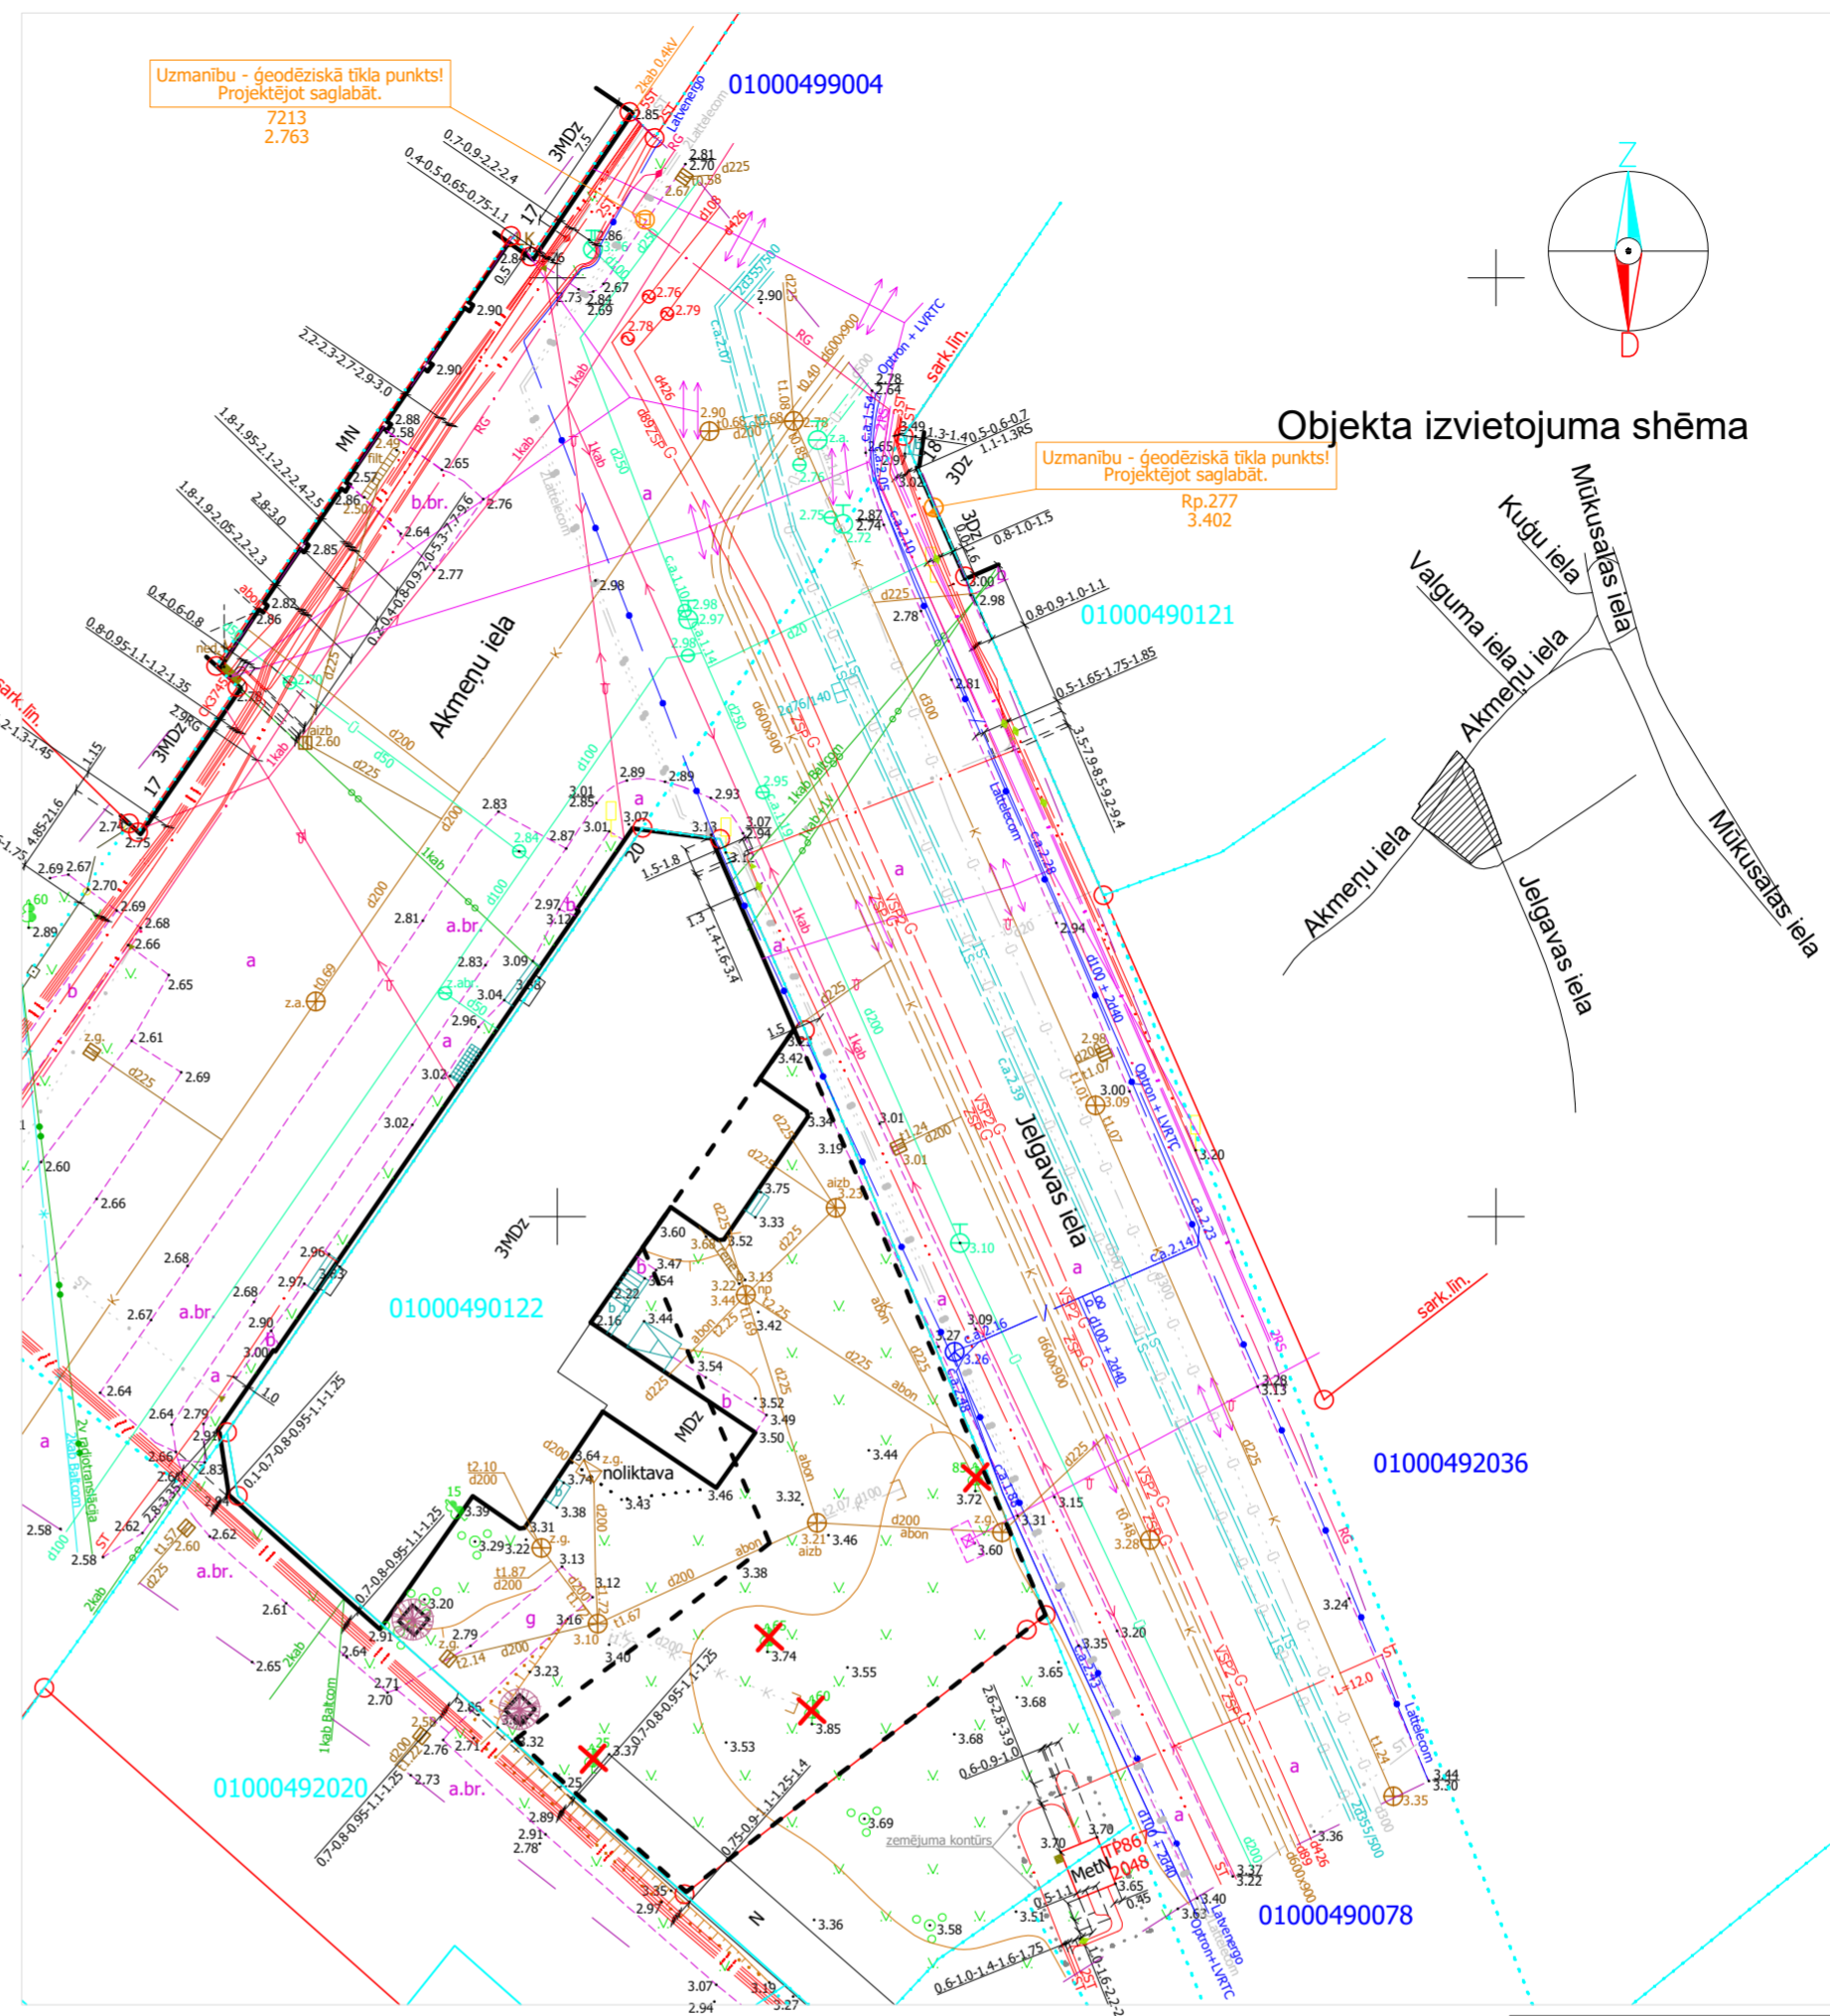

Objekta izvietojuma shēma



Zirgkastaņas Ø 63 un 70 cm.

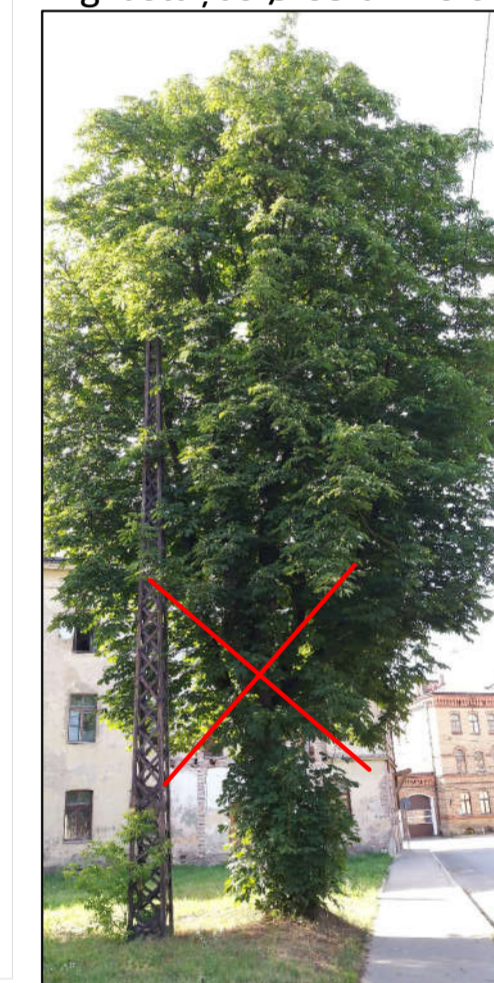

Zirgkastaņa Ø 72 cm.



Plānotie koku stādījumi pēc būvniecības ieceres realizācijas - Vēdekļa kļavas, šķirne Acer palmatum 'Bloodgood'



Zirgkastaņas Ø 63, 70 un goba Ø 23 cm.



Zirgkastaņas Ø 63, 70 un 72 cm.