

## KOKU CIRŠANAS PUBLISKĀ APSPIEŠANA

### RĪGĀ, CĒSU IELĀ 19 (26. GRUPA, 104. GRUNTS)

#### OBJEKTS: AUTOSTĀVVIETAS IZBŪVE

#### INFORMĀCIJA

Adrese: Rīga, Cēsu iela 19;  
Zemes vienības kadastra apzīmējums: 0100 026 0104  
Zemesgabala īpašnieks / Koku ciršanas ierosinātājs: SIA "PROPERTY INNOVATORS", reģ. Nr. 40103316074,  
adrese: Matīša iela 69A - 21, Rīga, LV-1009.

#### PAMATOJUMS

Rīgas domes Apstādījumu saglabāšanas komisijas 22.07.2019. sēdes protokols Nr.30, 1.2.6.š

#### KOKU CIRŠANAS IEMESLS

Saisītībā ar plānoto autostāvvietas ierīkošanu, Rīgā, Cēsu ielā 19 (26. grupa, 104. grunts) paredzēts cirst 1 liepu  
ø 30 cm, 1 ošlapu kļavu ø 21/44 cm un 1 ievu ø 18 cm.

#### IESPĒJA IZTEIKT VIEDOKĻUS UN PRIEKŠLIKUMUS

Publiskā apspriešana notiek no 06.08.2019. līdz 19.08.2019.

Rakstiskas atsauksmes (aptaujas lapas) lūdzam nosūtīt pa pastu vai iesniegt līdz 19.08.2019. šādās vietās:


1. Rīgas pilsētas būvvaldes Vadītāja biroja Klientu apkalpošanas centrā Rīgā, Amatu ielā 4, 1. stāvā (tālr. 67105800, 67012889), apmeklētāju pieņemšanas laikā:  
pirmdienās, ceturtdienās 9.00-19.00,  
otrdienās, trešdienās 9.00-16.00,  
piektdienās 8.00-14.00;
2. jebkurā Rīgas domes Apmeklētāju pieņemšanas centra filiālē (bez maksas informatīvais tālr.: 80008000);
3. jebkurā Rīgas Centrālās bibliotēkas filiālbibliotēkā;
4. elektroniski aizpildīt un nosūtīt portālā [https://pasvaldiba.riga.lv/sadaļa "e-pakalpojumi"](https://pasvaldiba.riga.lv/sadaļa/e-pakalpojumi).

Pēc publiskās apspriešanas rezultātu apkopošanas Rīgas pilsētas būvvalde ziņojumu par publiskās apspriešanas rezultātiem virzīs izskatīšanai Rīgas domes Apstādījumu saglabāšanas komisijas sēdē (informatīvais tālr. 67012976, e-pasts: [buvvalde@riga.lv](mailto:buvvalde@riga.lv)).

#### IEPAZĪTIES AR MATERIĀLIEM PAR PLĀNOTO KOKU CIRŠANU UN SAŅEMT SĪKĀKU INFORMĀCIJU IESPĒJAMS:

1. Rīgas pilsētas būvvaldes Apstādījumu inspekcijā Rīgā, Amatu ielā 4, 320.kab., apmeklētāju pieņemšanas laikā: pirmdienās, ceturtdienās: 14.00-18.00 (tālr. 67012976, e-pasts: [buvvalde@riga.lv](mailto:buvvalde@riga.lv))
2. Rīgas pilsētas būvvaldes portālā [www.rpbv.lv](http://www.rpbv.lv);
3. Rīgas pilsētas pašvaldības portālā <https://pasvaldiba.riga.lv/>;
4. Rīgas Austrumu izpilddirekcijā Rīgā, Daugavpils ielā 31;
5. Pie koku ciršanas ierosinātāja kontaktpersonas: Gints Astiņš, tālr. 29106532.

PIEREMTIE APZĪMĒJUMI	
	PACELTĀM BĀRĒĀM
	BETONA APMALES
	BETONA BRĪVĒSĪS AR ATVEGĻOTU SEGUMA PAMATNI
	ZĀLĒNS
	PROJEKTĒTI APSTĀDĪJUMI
	DEMIKŅĒTĀS KOKS

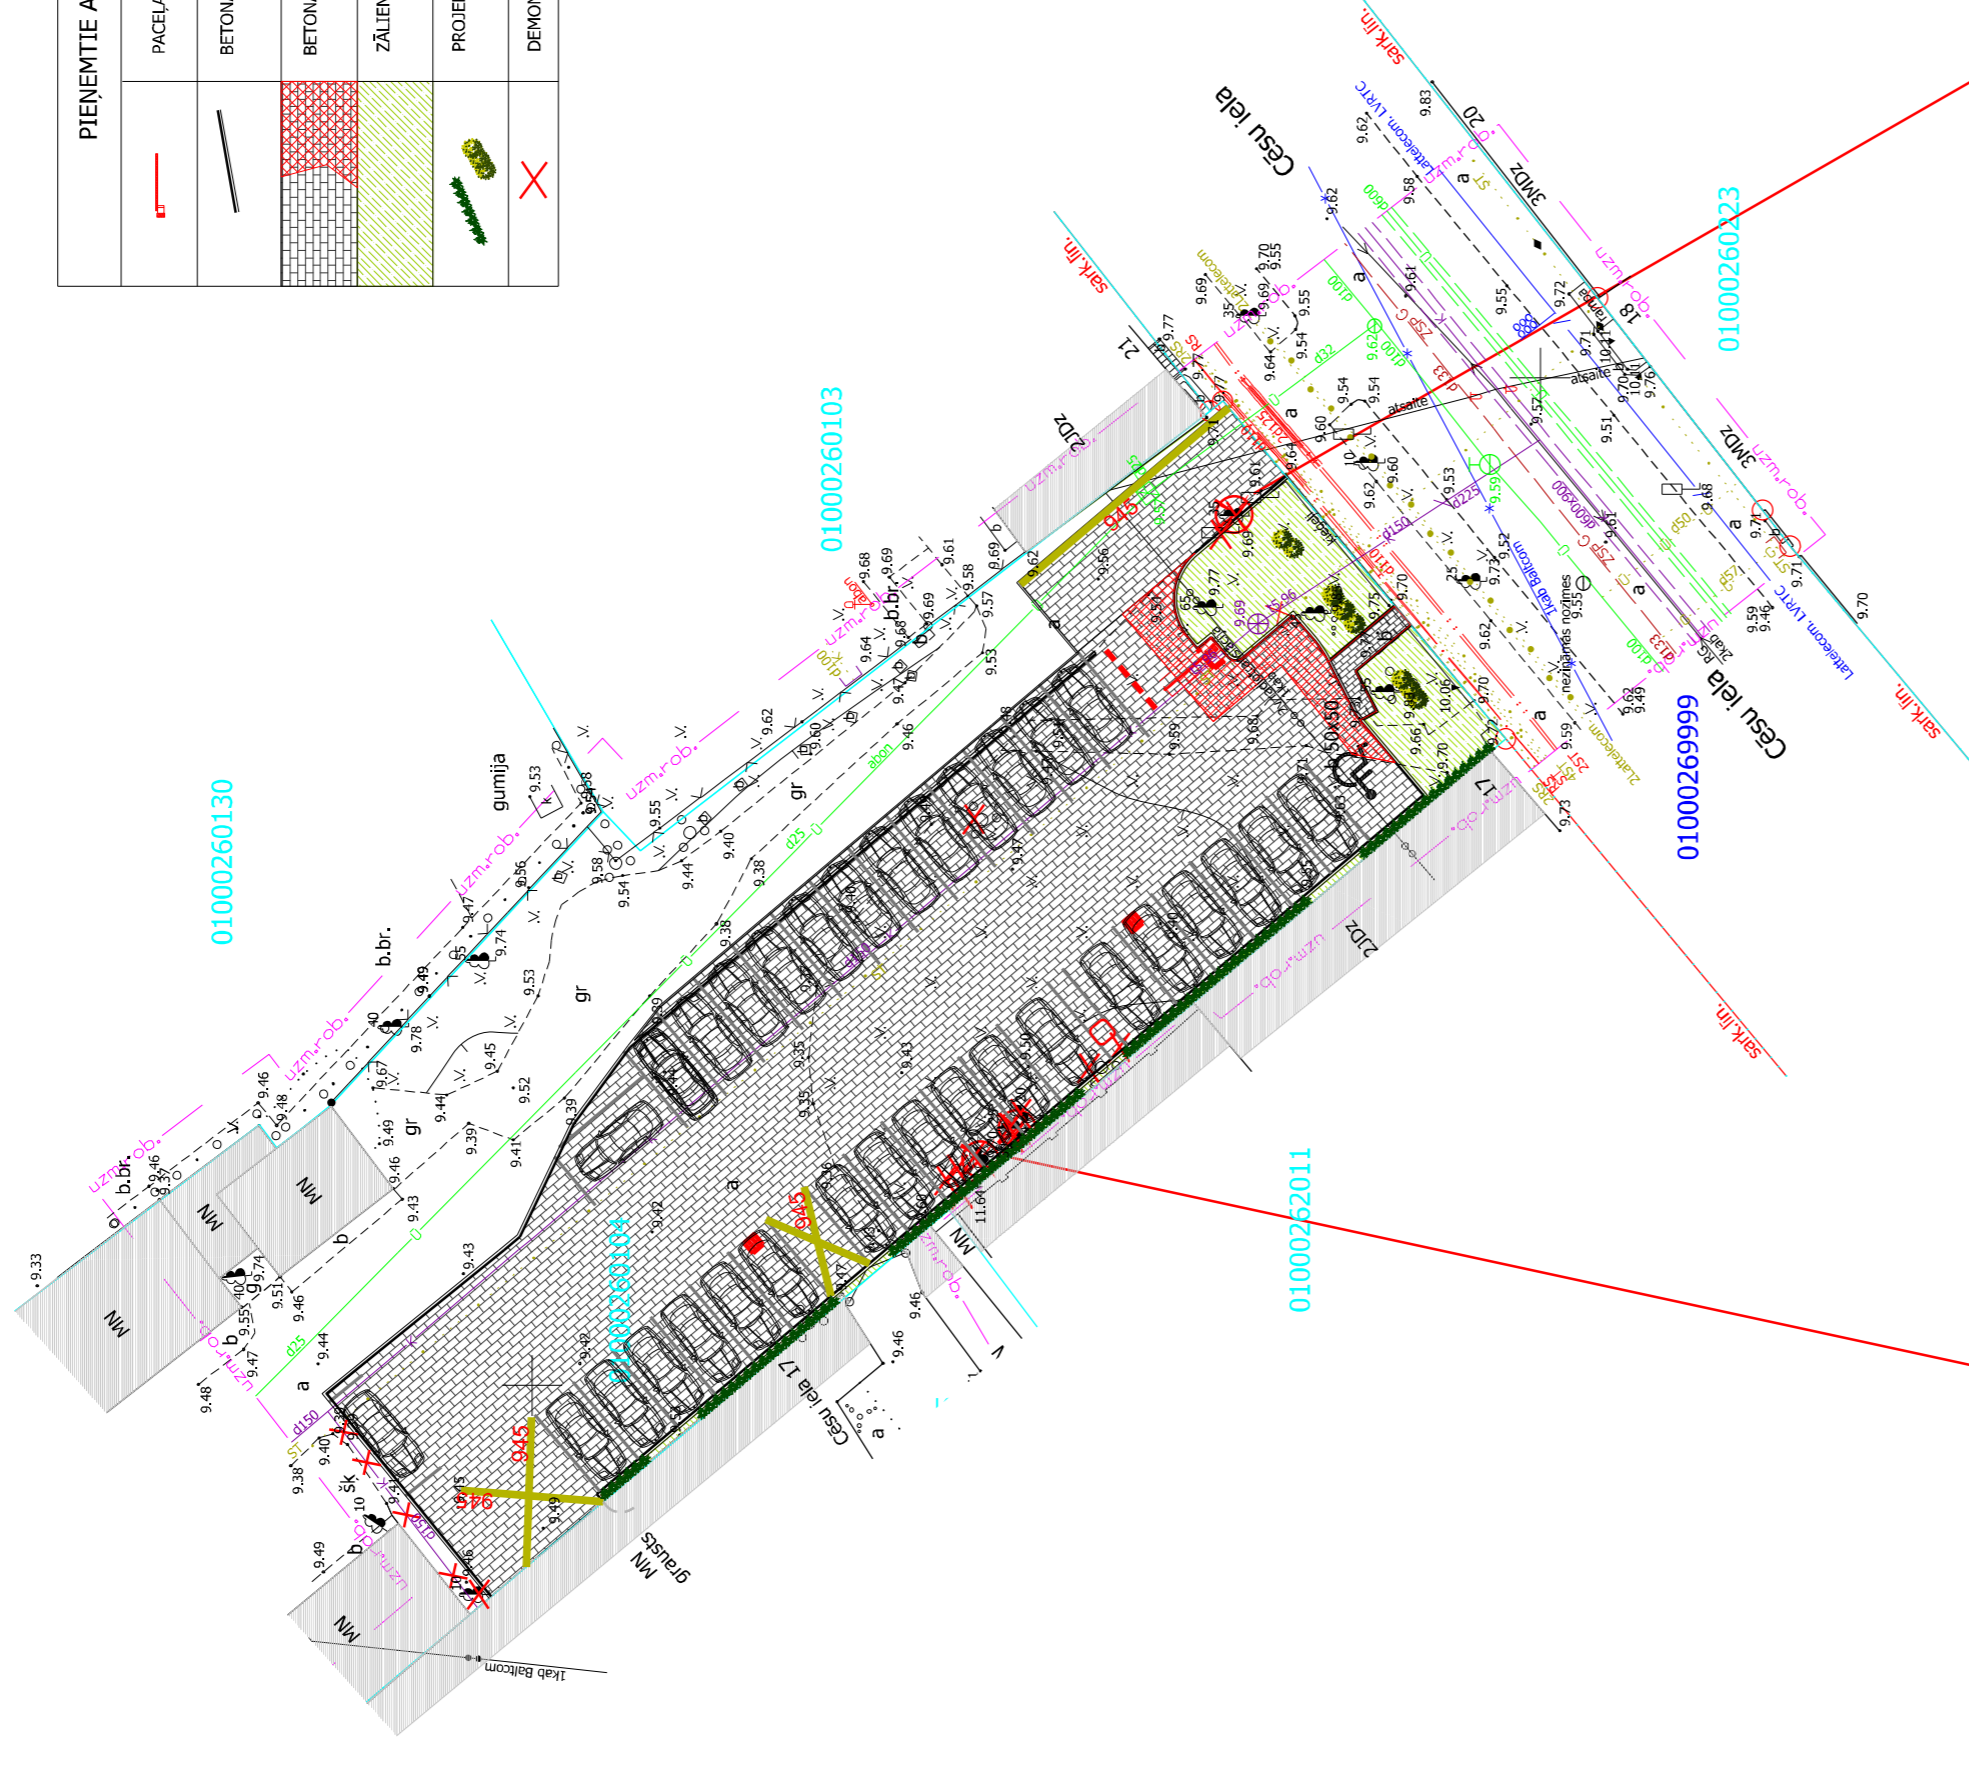

Ošlapu kļava ø 21/44 cm un ieva ø 18 cm.



Liepa ø 30 cm.