

KOKU CIRŠANAS PUBLISKĀ APSPIEŠANA
RĪGĀ, ARTILĒRIJAS IELĀ 69 (34. GRUPA, 129. GRUNTS)

INFORMĀCIJA
Adrese: Rīga, Artilērijas iela 69;
Zemesgabala kadastra numurs: 0100 034 0129;
Zemesgabala īpašnieks un koku ciršanas ierosinātājs: SIA “A69”.


PAMATOJUMS
Rīgas domes Apstādījumu saglabāšanas komisijas 26.08.2019. sēdes protokols Nr. 35, 1.3.7. §

KOKU CIRŠANAS IEMESLS
Rīgā, Artilērijas ielā 69 (34. grupa, 129. grunts) paredzēts cirst 1 bērzu ø 54 cm un 1 gobu ø 51 cm.
Bērzs bīstami sasvēries uz pārbūvējamās dzīvojamās mājas pusi, savukārt goba aug tieši pārbūvējamās dzīvojamās mājas tuvumā un tā sakņu sistēma rada bojājumus tās pamatiem.

- IESPĒJA IZTEIKT VIEDOKĻUS UN PRIEKŠLIKUMUS
Publiskā apspriešana notiek no 17.09.2019. līdz 30.09.2019.
Rakstiskas atsauksmes (aptaujas lapas) lūdzam nosūtīt pa pastu vai iesniegt līdz 30.09.2019. šādās vietās:
1. Rīgas pilsētas būvvaldes Vadītāja biroja Klientu apkalpošanas centrā Rīgā, Amatu ielā 4, 1.stāvā (tālr. 67105800, 67012889), apmeklētāju pieņemšanas laikā:
- pirmdienās, ceturtdienās 9.00 - 19.00,
- otrdienās, trešdienās 9.00 - 16.00,
- piektdienās 8.00 - 14.00,
2. jebkurā Rīgas domes Apmeklētāju pieņemšanas centra filiālē (bezmaksas informatīvais tālr.: 80000800);
3. jebkurā Rīgas Centrālās bibliotēkas filiālbibliotēkā;
4. elektroniski aizpildīt un nosūtīt portālā https://pasvaldiba.riga.lv/ sadaļā “e-pakalpojumi”.

Pēc publiskās apspriešanas rezultātu apkopošanas Rīgas pilsētas būvvalde ziņojumu par publiskās apspriešanas rezultātiem virzīs izskatīšanai Rīgas domes Apstādījumu saglabāšanas komisijas sēdē (informatīvais tālr. 67012976, e-pasts: buvvalde@riga.lv).

- IEPAZĪTIES AR MATERIĀLIEM PAR PLĀNOTO KOKU CIRŠANU UN SAŅEMT SĪKĀKU INFORMĀCIJU IESPĒJAMS:
1. Rīgas pilsētas būvvaldes Apstādījumu inspekcijā Rīgā, Amatu ielā 4, 320.kab. apmeklētāju pieņemšanas laikā: pirmdienās, ceturtdienās: 14.00 - 18.00 (tālr.67012976, e-pasts: buvvalde@riga.lv);
2. Rīgas pilsētas būvvaldes portālā www.rpbv.lv;
3. Rīgas pilsētas pašvaldības portālā https://pasvaldiba.riga.lv/;
4. Rīgas Austrumu izpilddirekcijā Rīgā, Daugavpils ielā 31;
5. pie koku ciršanas ierosinātāja, Rīgā, Artilērijas ielā 69, kontaktpersona: Rolands Mednis, tālr. 26484684.

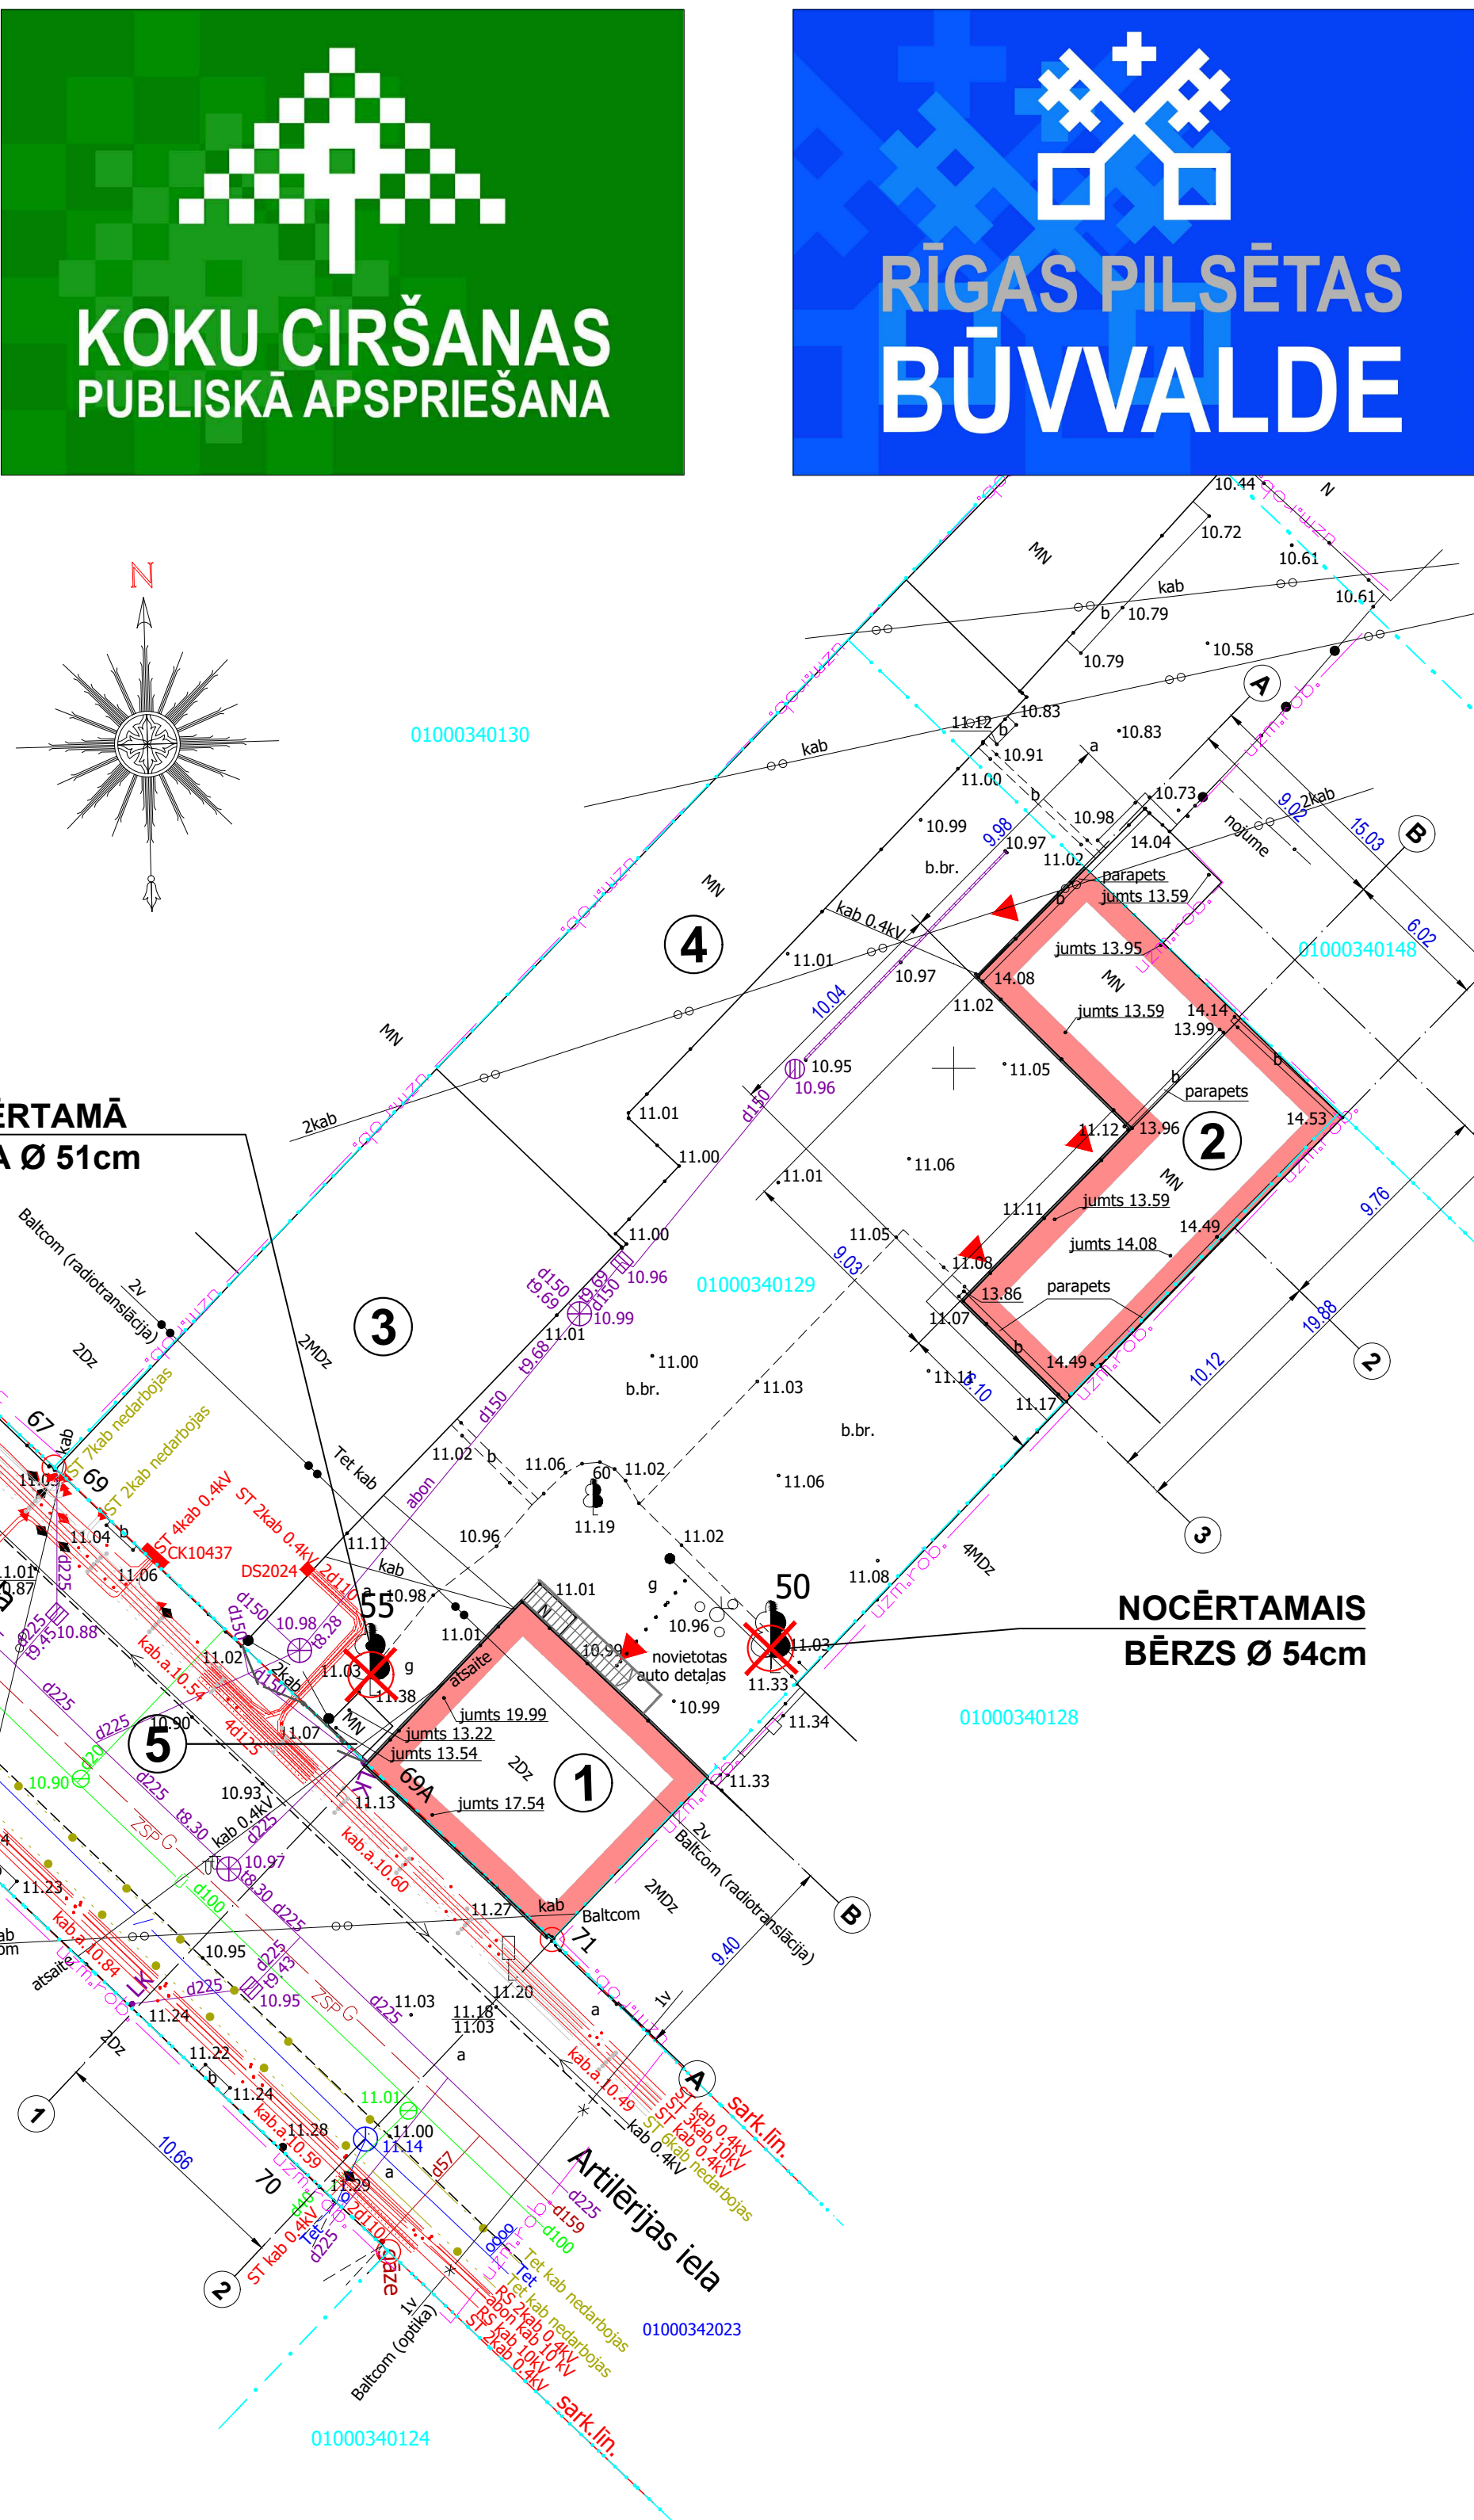

NOCĒRTAMĀIS BĒRZS Ø 54cm, FOTO NR.1



NOCĒRTAMĀ GOBA Ø 51cm, FOTO NR.2



ĒĶU EKSPĻIKĀCIJA

UZMĒRĪTĀS TERITORIJAS IZVIETOJUMA SHĒMA						
NUMURS	NOSAUKUMS	APBŪVES LAUKUMS m²	STĀVU SKAITS	KOPĒJĀ PLATĪBA m²	BŪVTILPUMS m³	APBŪVES AUGSTUMS (no zemes līmeņa) m
1	PĀRBŪVĒJAMĀ DZĪVOJAMĀ MĀJA	102.4	2	167.98	646	8.87
2	PĀRBŪVĒJAMĀ PALĪGĒKA (noliktavas)	98.8	1	79.4	286.5	2.9
3	ESOŠĀ DARBŅNĪCA	248.9	2	398.12	1717	6.9
4	ESOŠĀ DARBŅNĪCA	212.6	1	180.51	893	4.20
5	ESOŠS ŠĶŪNIS	3.7	1	Nav informācijas		