


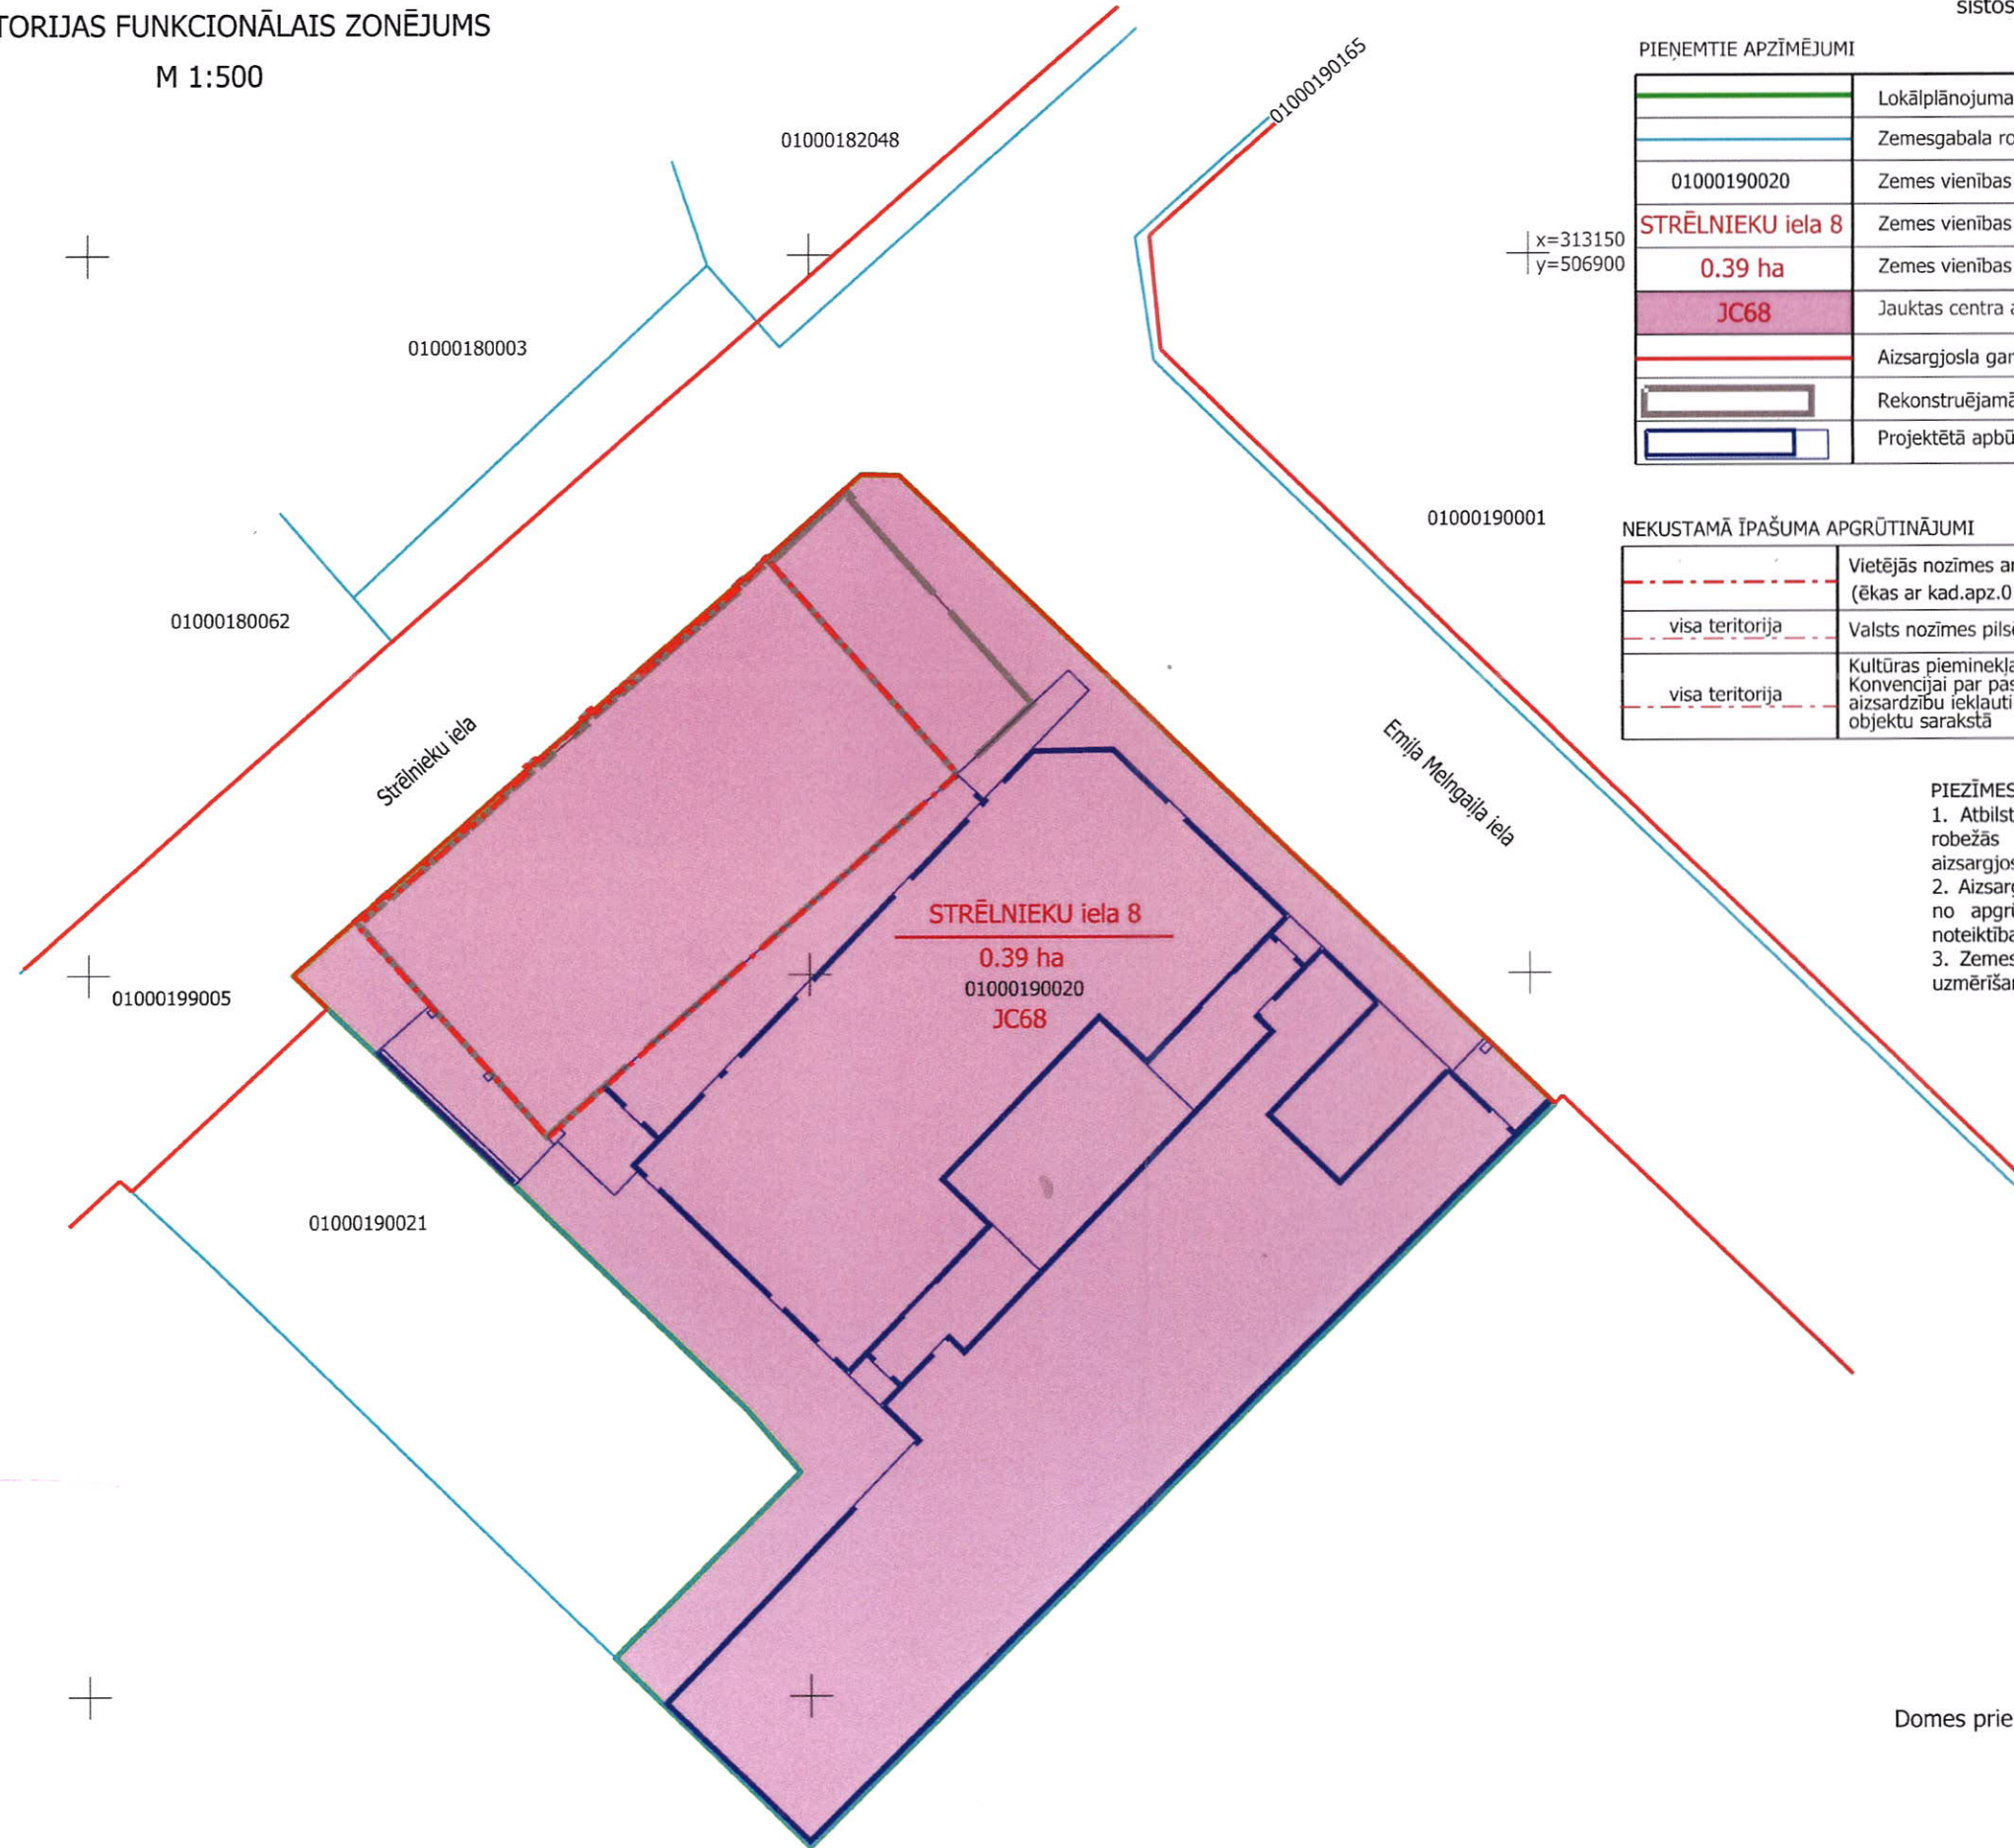

TERITORIJAS FUNKCIONĀLAIS ZONĒJUMS
M 1:500

2.pielikums
Rīgas domes 2019.gada 10. jūlija
sistošajiem noteikumiem Nr. 181



PIEŅĒMTIE APZĪMĒJUMI

	Lokālpārplānojuma teritorijas robeža
	Zemesgabala robeža
01000190020	Zemes vienības kadastra apzīmējums
STRĒLNIEKU iela 8	Zemes vienības adrese
0.39 ha	Zemes vienības platība
JC68	Jauktas centra apbūves teritorija
	Aizsargjosla gar ielu - sarkanās līnijas
	Rekonstruējamā apbūve (3 stāvi)
	Projektētā apbūve (7 stāvi)

NEKUSTAMĀ ĪPAŠUMA APGRŪTINĀJUMI

	Kods		
	Vietējās nozīmes arhitektūras pieminekļa teritorija un objekti (ēkas ar kad.apz.010001900200012 daļa/telpu grupa)	7314010105	
	visa teritorija	7314010602	
	visa teritorija	Kultūras pieminekļa teritorija un objekti, kas atbilstoši UNESCO Konvencijai par pasaules kultūras un dabas mantojuma aizsardzību iekļauti pasaules kultūras un dabas mantojuma objektu sarakstā	7314010700

PIEZĪMES:
1. Atbilstoši Aizsargjoslu likuma 34.panta prasībām sarkano līniju robežās nav attēlotas esošo un plānoto inženierkomunikāciju aizsargjoslas.
2. Aizsargjoslas, kuru platums nepārsniedz 2 metrus vienā virzienā no apgrūtinājuma ass, netiek attēlotas lokālpārplānojuma mēroga noteiktības dēļ.
3. Zemes vienību robežas ir attēlotas atbilstoši zemes kadastrālās uzmērīšanas un vietējā ģeodēziskā tīkla precizitātei.

Domes priekšsēdētāja p.i. O.Burovs

Rīgas domes
Pilsētas attīstības departamenta
Pilsētvides attīstības pārvaldes
Lokālpārplānošanas nodaļas
Galvenā teritorijas plānotāja

L.ROZENFELDE