



# KOKU CIRŠANAS PUBLISKĀ APSPRIEŠANA

RĪGĀ, GAUJAS IELAS TERITORIJĀ (KADAŠTRA APZĪMĒJUMS 0100 090 9000) UN ZEMESGABALĀ BEZ ADRESES, KADAŠTRA APZĪMĒJUMS 0100 017 0090 IELU SARKANAJĀS LĪNIJĀS

BŪVOBJEKTA NOVIETOJUMA SHĒMA

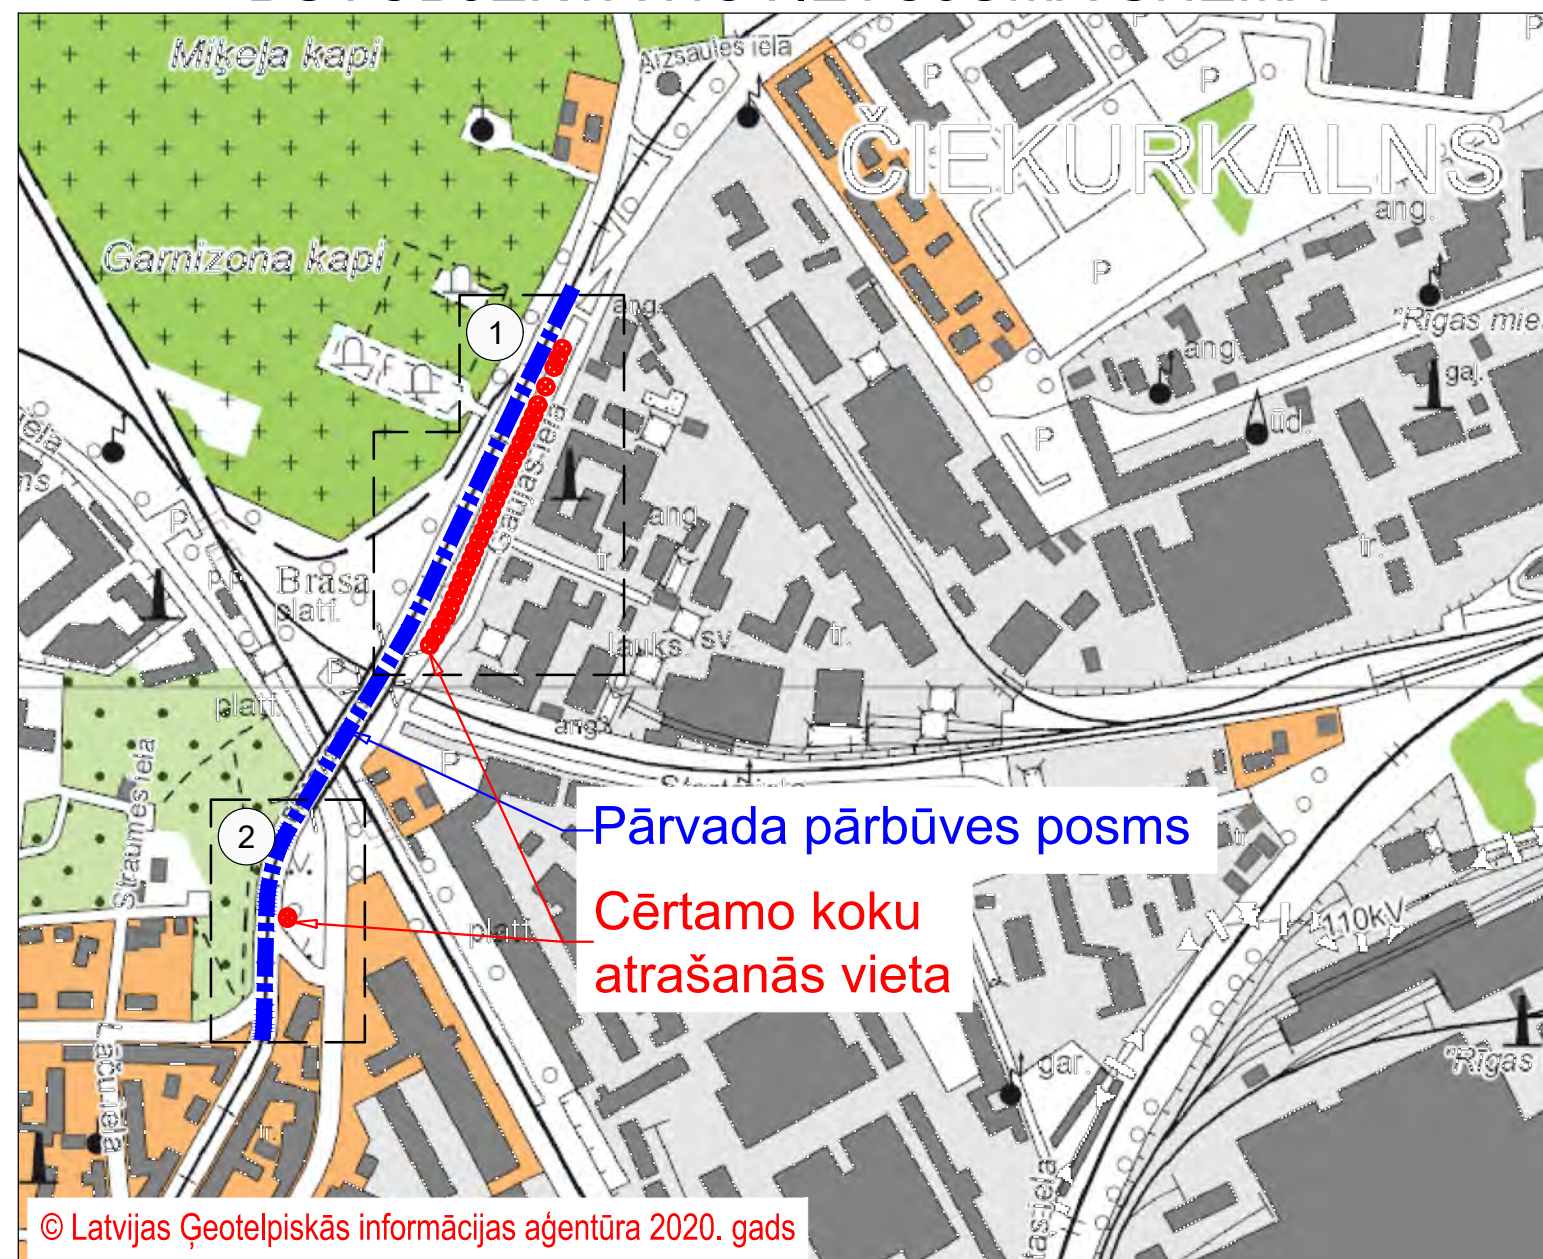

BŪVPROJEKTA PLĀNA IZGRIEZUMS (M1:500)

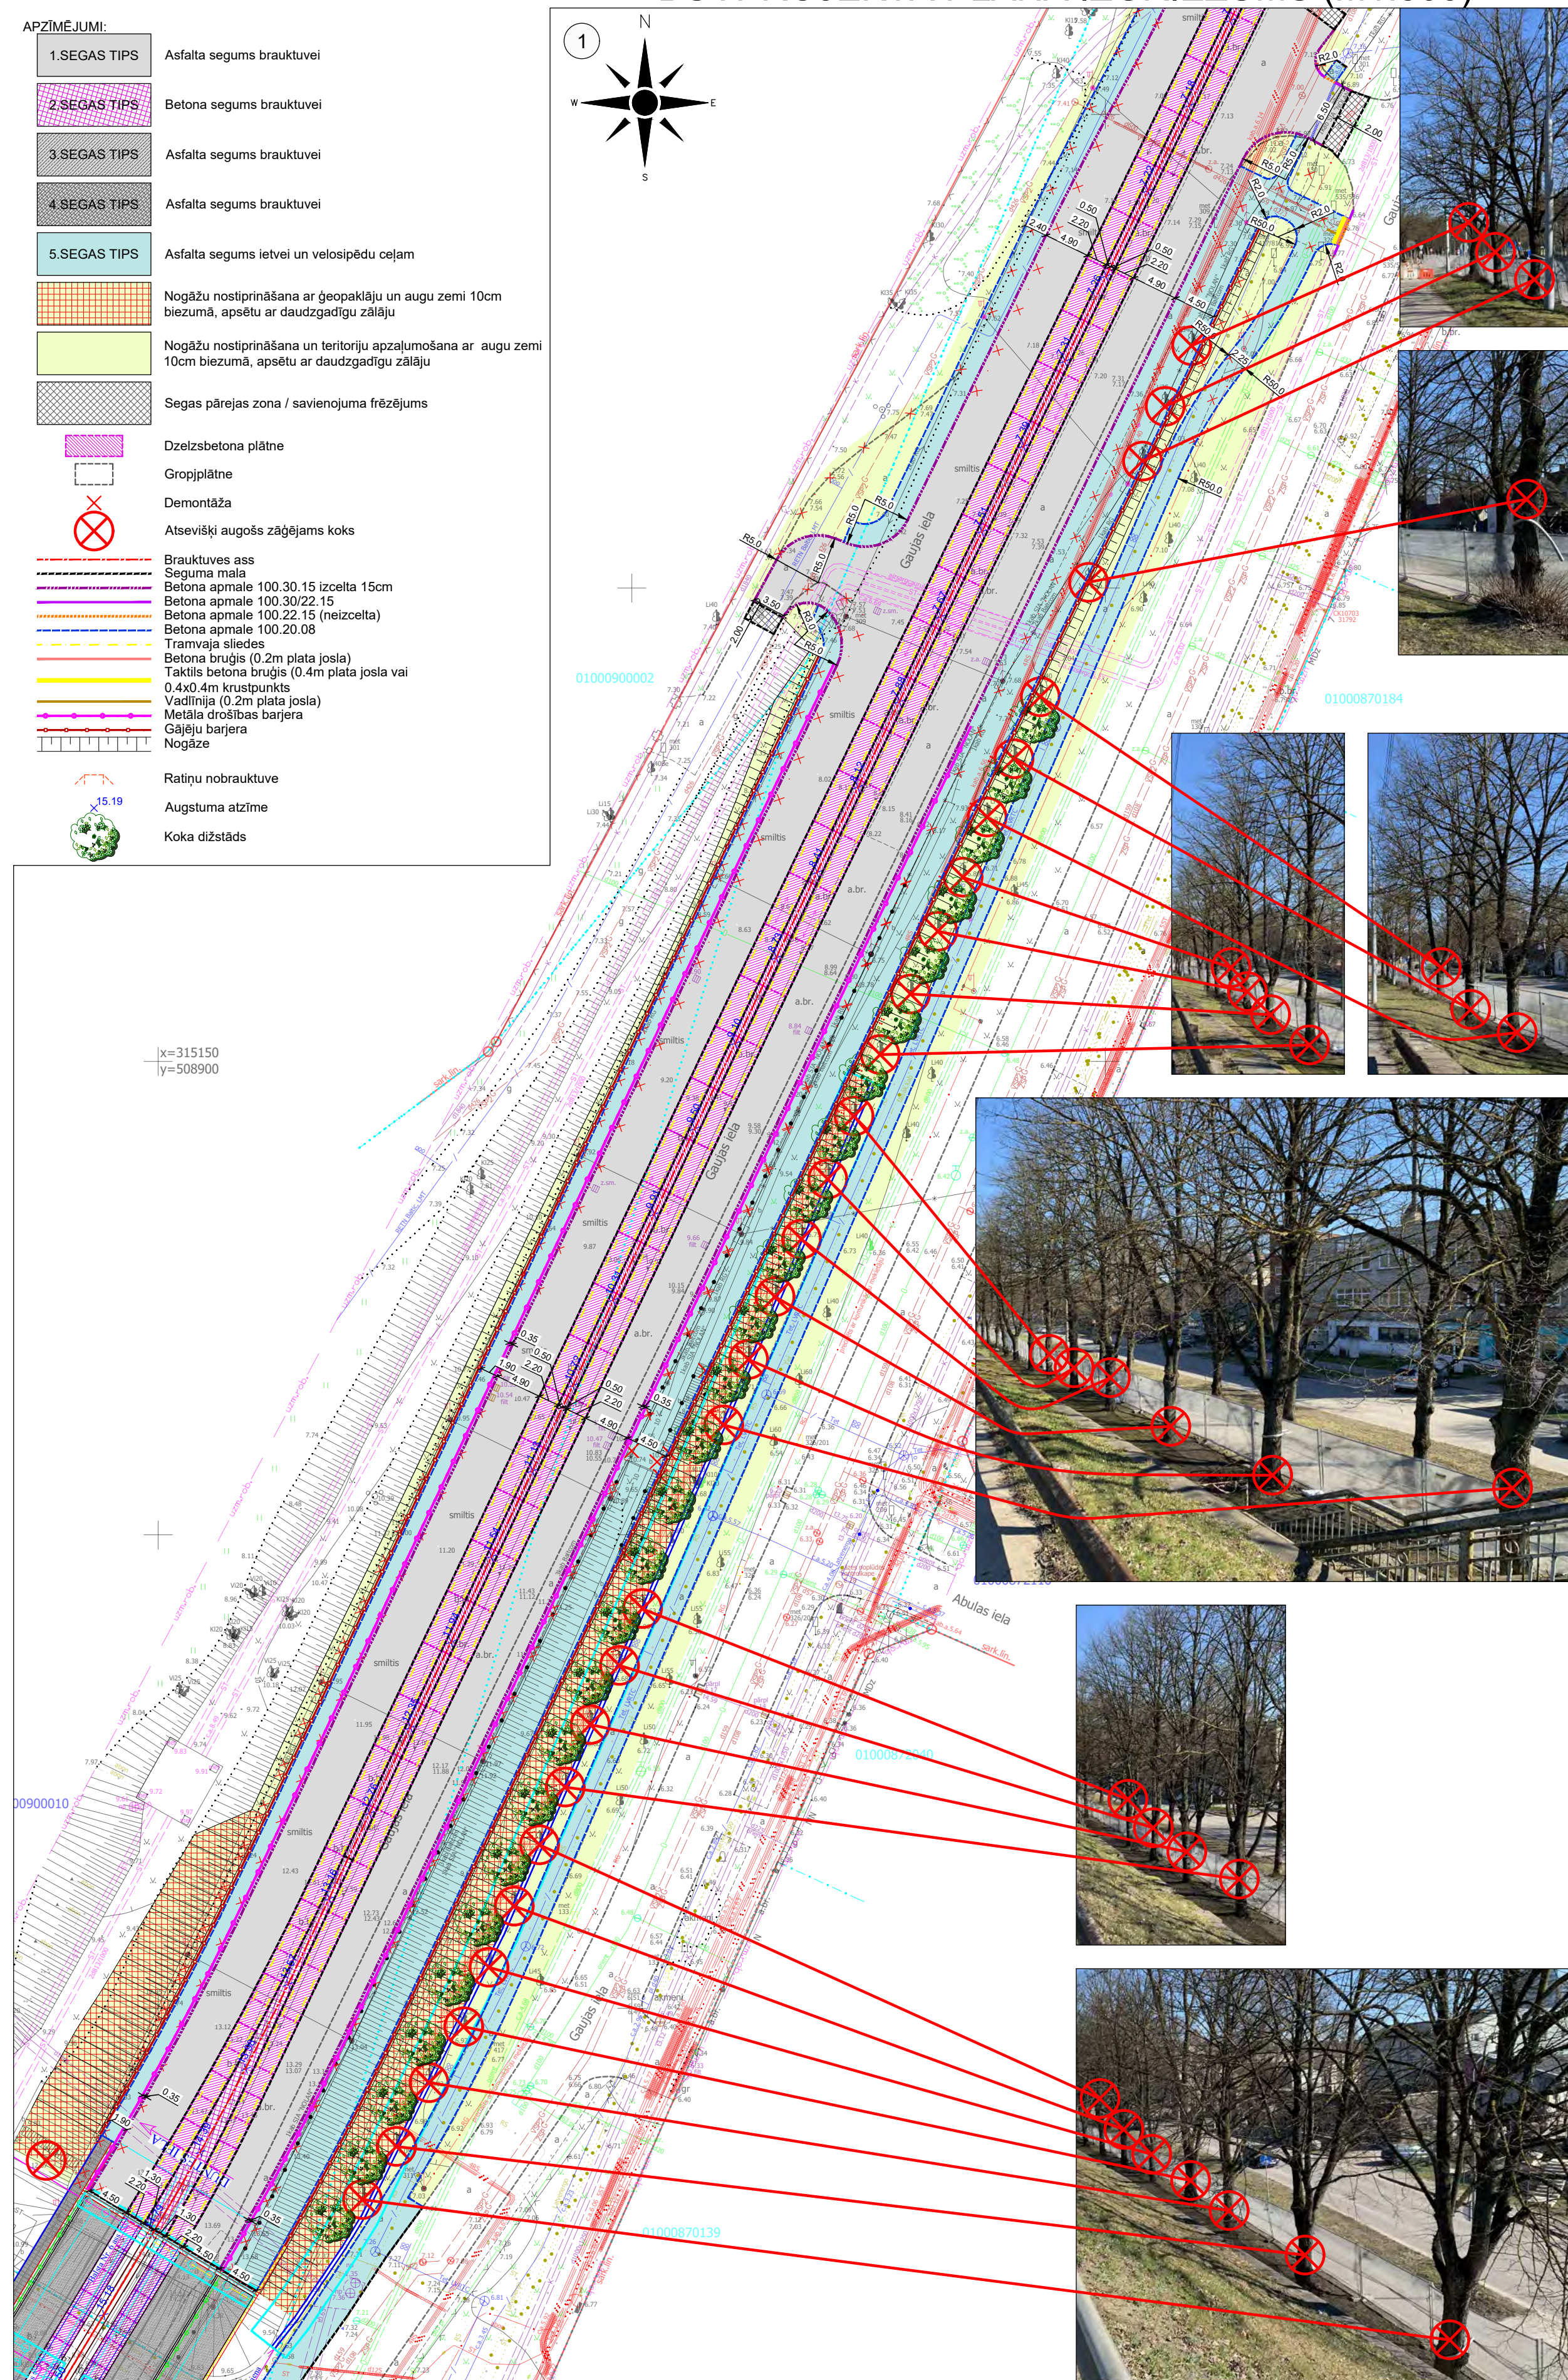

BŪVPROJEKTA PLĀNA IZGRIEZUMS (M1:500)



## OBJEKTS

Satiksmes pārveda pār dzelzceļu pie Brasas stacijas rekonstrukcija. Planšetē redzamais būvniecības risinājums pēc publiskās apspriešanas beigām tālākajā projektēšanas gaitā var mainīties.

## INFORMĀCIJA

Adrese: Rīga, Gaujas un Miera ielu teritorija, zemesgabali bez adreses  
Zemesgabala kadastra numurs: 0100 090 0110, 0100 017 0090  
Zemesgabala kadastra apzīmējums: 0100 090 9000, 0100 017 0090  
Zemes īpašnieks: Rīgas pilsētas pašvaldība  
Koku ciršanas ierosinātājs: Rīgas domes Satiksmes departaments

## PAMATOJUMS

Rīgas domes Apstādījumu saglabāšanas komisijas 09.03.2020. sēdes protokols Nr. 11, 1.2.19. §

## KOKU CIRŠANAS IEMESLS

Būvprojektā paredzēts izbūvēt jaunu satiksmes pārvedu pār dzelzceļu atbilstoši mūsdienu prasībām, tai skaitā paredzot veloinfrastruktūru uz pārveda. Lai to īstenotu, paredzēts cirst 28 liepas ø54, 43, 40, 37, 42, 45, 40, 39, 45, 42, 46, 43, 47, 43, 42, 43, 37, 40, 43, 37, 36, 39, 39, 49, 33, 33, 33, 38 cm Gaujas ielas teritorijā (kadastra apzīmējums 0100 090 9000). Zemes gabalā bez adreses ar kadastra apzīmējumu 0100 017 0090 paredzēts cirst 1 ošlapu kļavu ø 35/35/35/35 cm. Visu koku ciršana paredzēta ielu sarkanajās līnijās. Saskaņā ar būvprojektu būvniecības ietvaros paredzēts veikt jaunu koku stādīšanu, iestādot 26 koku dižstādus.

## IESPĒJA IZTEIKT VIEDOKĻUS UN PRIEKŠLIKUMUS

### PUBLISKĀ APSPRIEŠANA NOTIEK NO 31.03.2020. LĪDZ 15.04.2020.

Rakstiskas atsauksmes (aptaujas lapas) lūdzam nosūtīt pa pastu Rīgas pilsētas būvvaldei Amatu ielā 4, Rīgā, LV-1050 vai elektroniski aizpildīt un nosūtīt portālā <https://pasvaldiba.riga.lv/> sadaļā "e-pakalpojumi" līdz 15.04.2020.

Pēc publiskās apspriešanas rezultātu apkopošanas Rīgas pilsētas būvvalde ziņojumu par publiskās apspriešanas rezultātiem virzīs izskatīšanai Rīgas domes Apstādījumu saglabāšanas komisijas sēdē (informatīvais tālr. Nr. 67012976, e-pasts: [buvvalde@riga.lv](mailto:buvvalde@riga.lv)).

## IEPAZĪTIES AR MATERIĀLIEM PAR PLĀNOTO KOKU CIRŠANU UN SAŅEMT SĪKĀKU INFORMĀCIJU IESPĒJAMS:

1. Rīgas pilsētas būvvaldes portālā [www.rpbv.lv/](http://www.rpbv.lv/);
2. Rīgas pašvaldības portālā <https://pasvaldiba.riga.lv/>;