Maskavas Forštates pagalms

jeb ***'Forš-pagalms'***

1843.8 m2

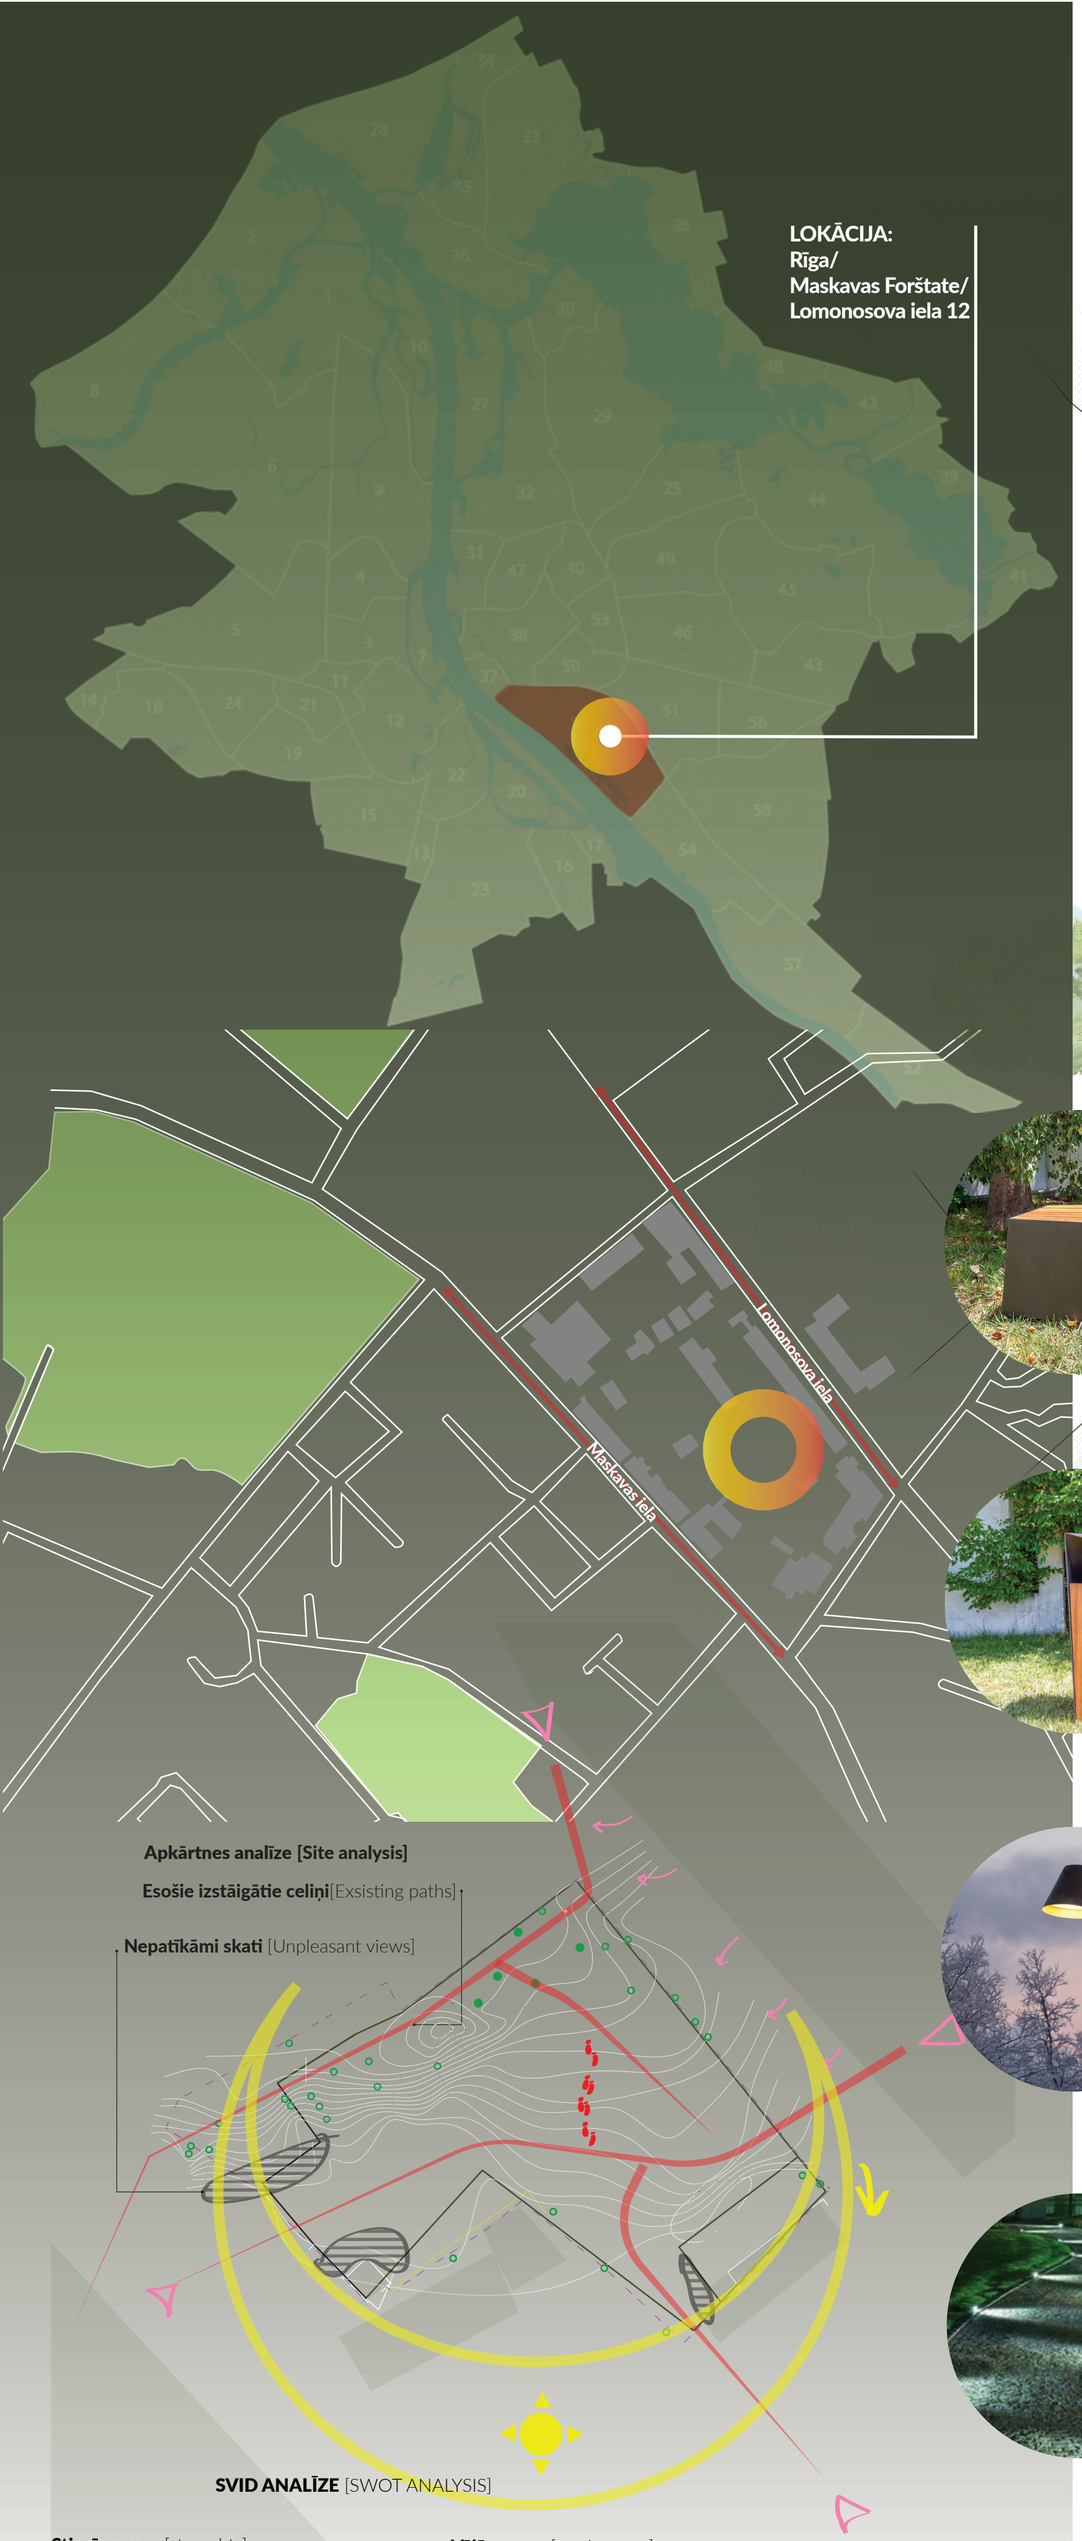

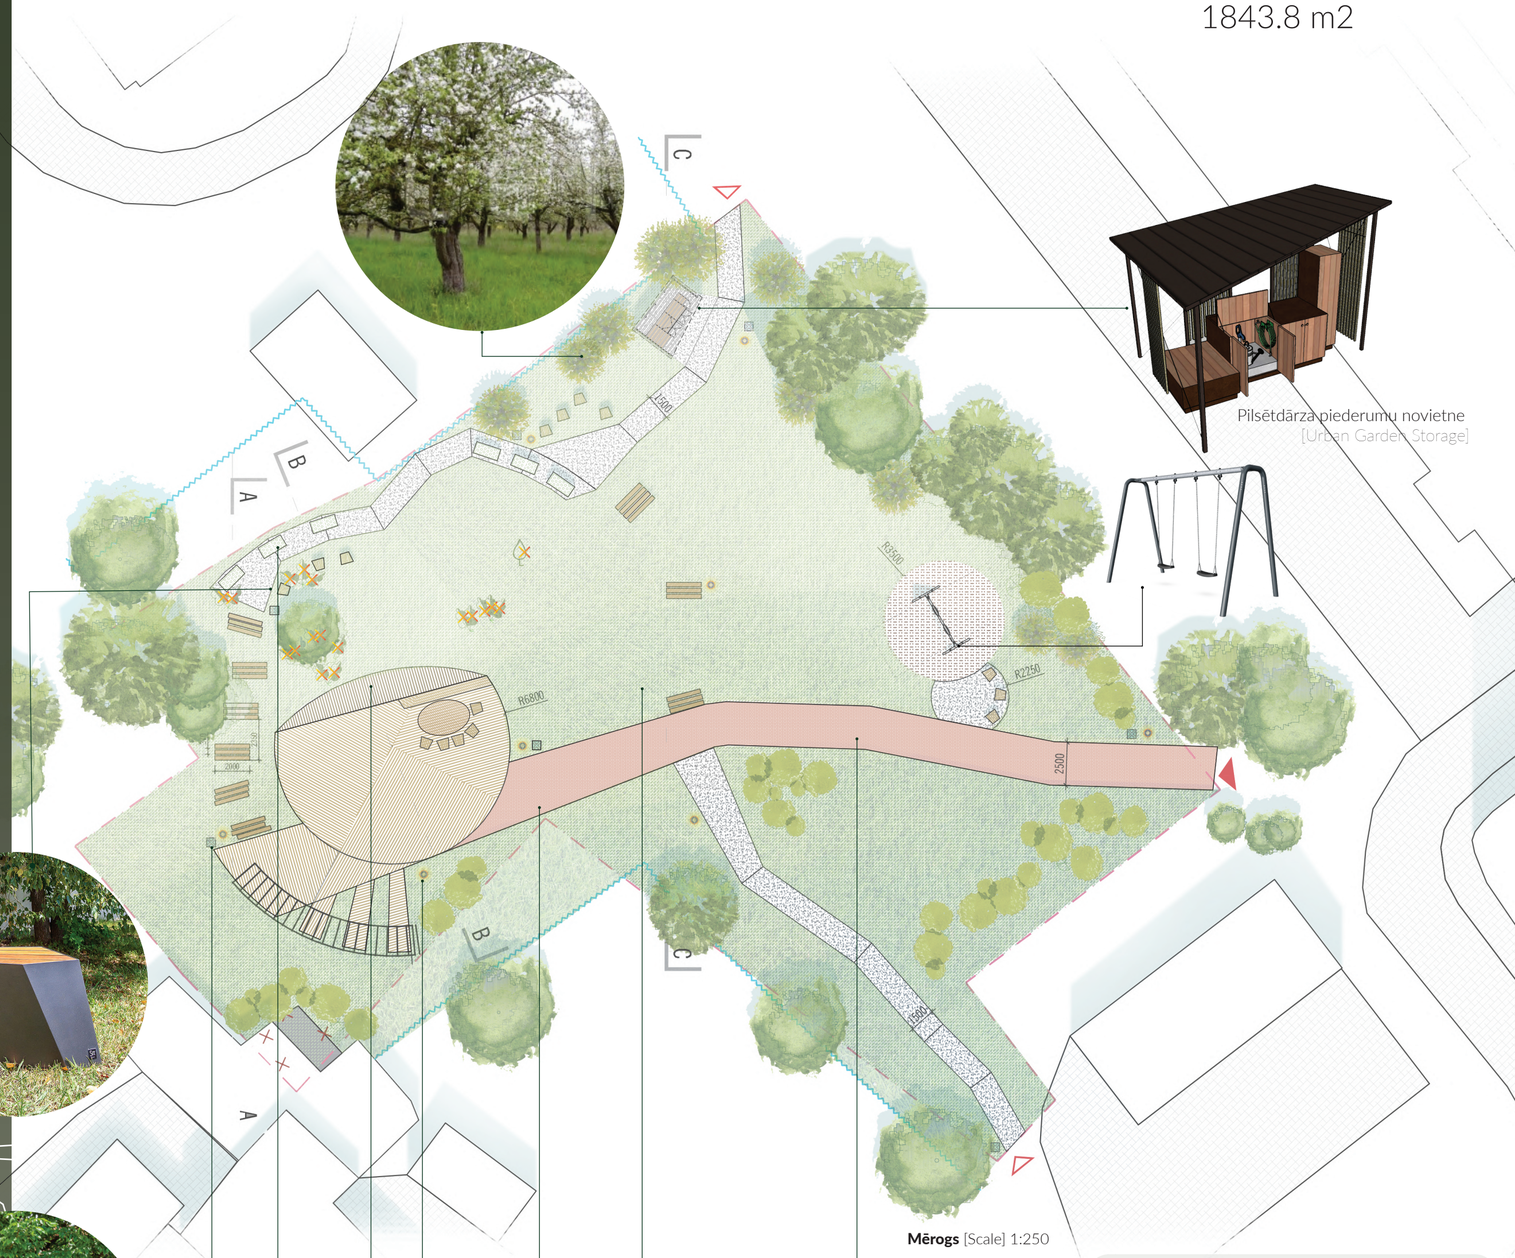

Pilsētdārza piederumu novietne
[Urban Garden Storage]

Mērogs [Scale] 1:250

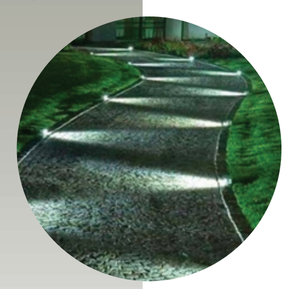

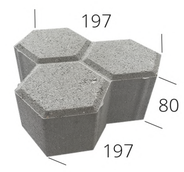

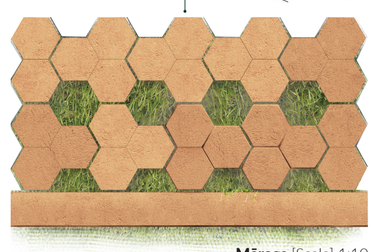

Mērogs [Scale] 1:10

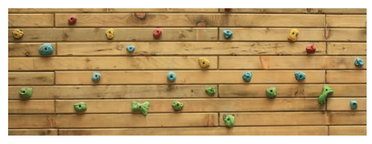

Traversa siena [Traverse wall]
Kāpšanas sienas veids, kurā kāpšana notiek nevis uz augšu, bet uz sāniem, un tās izmantošanai nav vajadzīgs drošības ekipējums
[Horizontally climbed climbing wall which does not require any safety ropes or equipment

Zemgabala orientācija pret debespusēm [Site orientation]
Zemesgabala robeža [Site boundary]
Esošs žogs [Existing Fenceline]
Galvenā ieieja pagalmā [Main entrance]
Sekundārā piekļuve pagalmam [Secondary entrance]

Projektētie ceļu un laukumu segumi
[Proposed pathway&ground coverings]
Betona bruģa segums [Concrete paver pathway]
Koka dēļu segums [Timber decking]
Grants segums [Gravel pathway]
Dzelzceļa koka gulšņu pakāpieni [Railway sleeper steps]
Zāliens [Lawn]

Esošie un projektētie koki un apstādījumi
[Existing&proposed trees and greenery]
Saglabājami esošie koki [Preserved existing trees]
Nocērtami esošie koki [Trees to remove]
Projektētie ābeļu koki [Proposed apple trees]
Projektētas krūmu grupas [Proposed groups of bushes]
Projektētie zemie apstādījumi [Proposed low height greenery]
Projektētais pilsētdārza iekārtojums [Proposed urban garden]

Projektētie apgaismojuma elementi
[Proposed lighting elements]
Apgaismes stabi [Lighting posts]
Apgaismojums zemes līmenī [Lighting in ground level]

Projektētie labiekārtojuma elementi
[Proposed site equipment]
Soliņi [benches]
Piknika gals ar sēdvietām [Picnic table]
Atkritumu urnas [Rubbish bins]
Pergola [Pergola]
Projektētā pilsētdārza piederumu novietne [Proposed urban garden utility shed]

Apkārtnes analīze [Site analysis]

Esošie izstāigātie celiņi[Exsisting paths]

Nepatīkāmi skati [Unpleasant views]

SVID ANALĪZE [SWOT ANALYSIS]

Stiprās puses [strenghts]

unikāls reljefs [scenic relief]
izolēts no trokšņiem [insulated]
Esošo apstādījumu izvietojums netraucē jauno funkciju un labiekārtojuma projektēšanai
[Arrangement of existing greenery allows to not worry about new function and amenity arrangement]

Vājās puses [weaknesses]

Izskalotas nogāzes un nelīdzēns zemes segums
Lietusūdens novadīšana [rainwater collection]
Seguma trūkums=nav piekļūves [Non-existant pavement = no accessibility]
Teritorija gandrīz netiek izmantota [lack of function, site is unused]

Iespējas [opportunities]
Vietējie iedzīvotāji izradīja vēlmi iesaistīties pilsētas dārziņa veidošanā un uzturēšanā [Some residents expressed a wish to take part in urban gardening]
Vietējie iedzīvotāji rada pozitīvu iespaidu par gatavību pieskatīt pagalmu nākotnē [Local residents seem active and positive about taking care of the cortyard]

Draudi [threats]
Ne visi no iedzīvotājiem ir gatavi palīdzēt pagalma uzturēšanā [Some residents are not ready to take care of the future project]
Nevēlamu personu (dzērāju, narkomānu, vandāļu ect.) parādība padara teritorijū nedrošu.
[Unsavory character (like drunks, drug addicts, vandals & thieves) occurrence threaten to make the site unsafe
Dārgu un neizturīgu materiālu izmantošana var novest pie to bojājumiem vai zādzības
[Expensive and nondurable materials may be easily damaged or stolen].

B-B

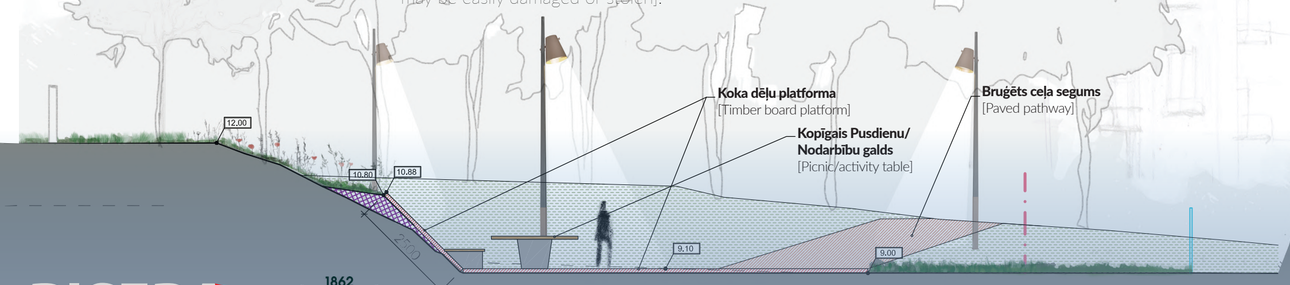

C-C

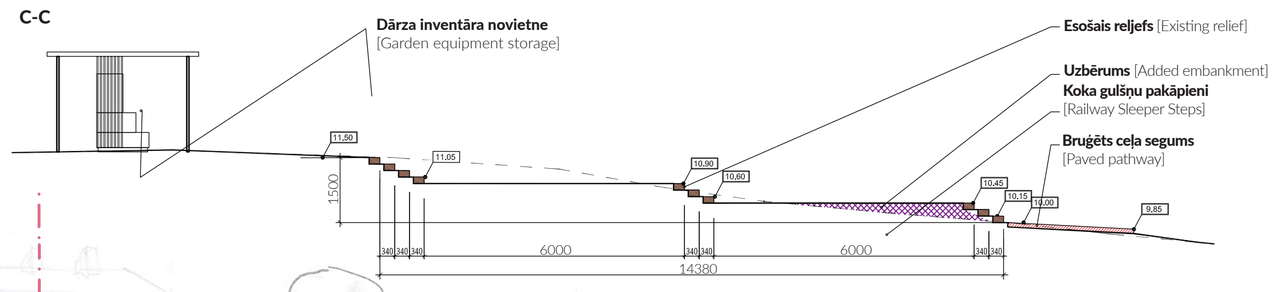

A-A

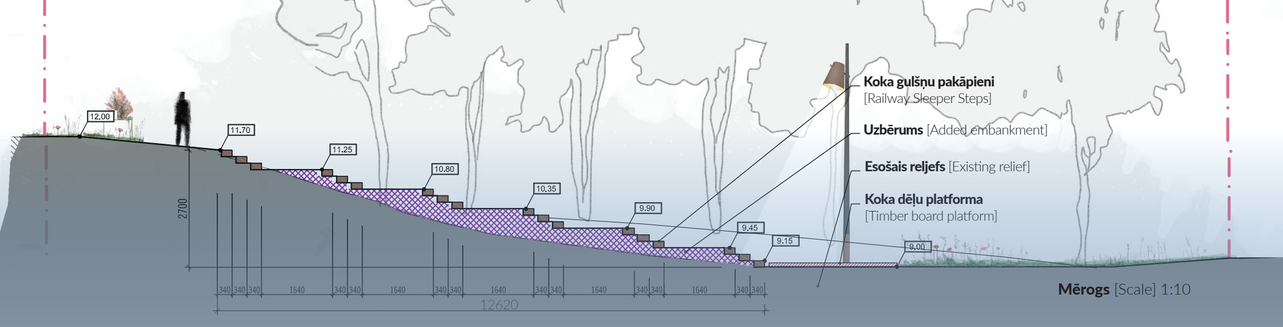

Mērogs [Scale] 1:10

RISEBA FAD Faculty of Architecture and Design
RTU ARHITEKTŪRAS FAKULTĀTE
RĪGAS DOMES PILSĒTAS ATTĪSTĪBAS DEPARTAMENTS

Authors **Jeļizaveta Lavrentjeva, Ingrīda Dreimane**

26.04.2020.