


Koncepta diagramma

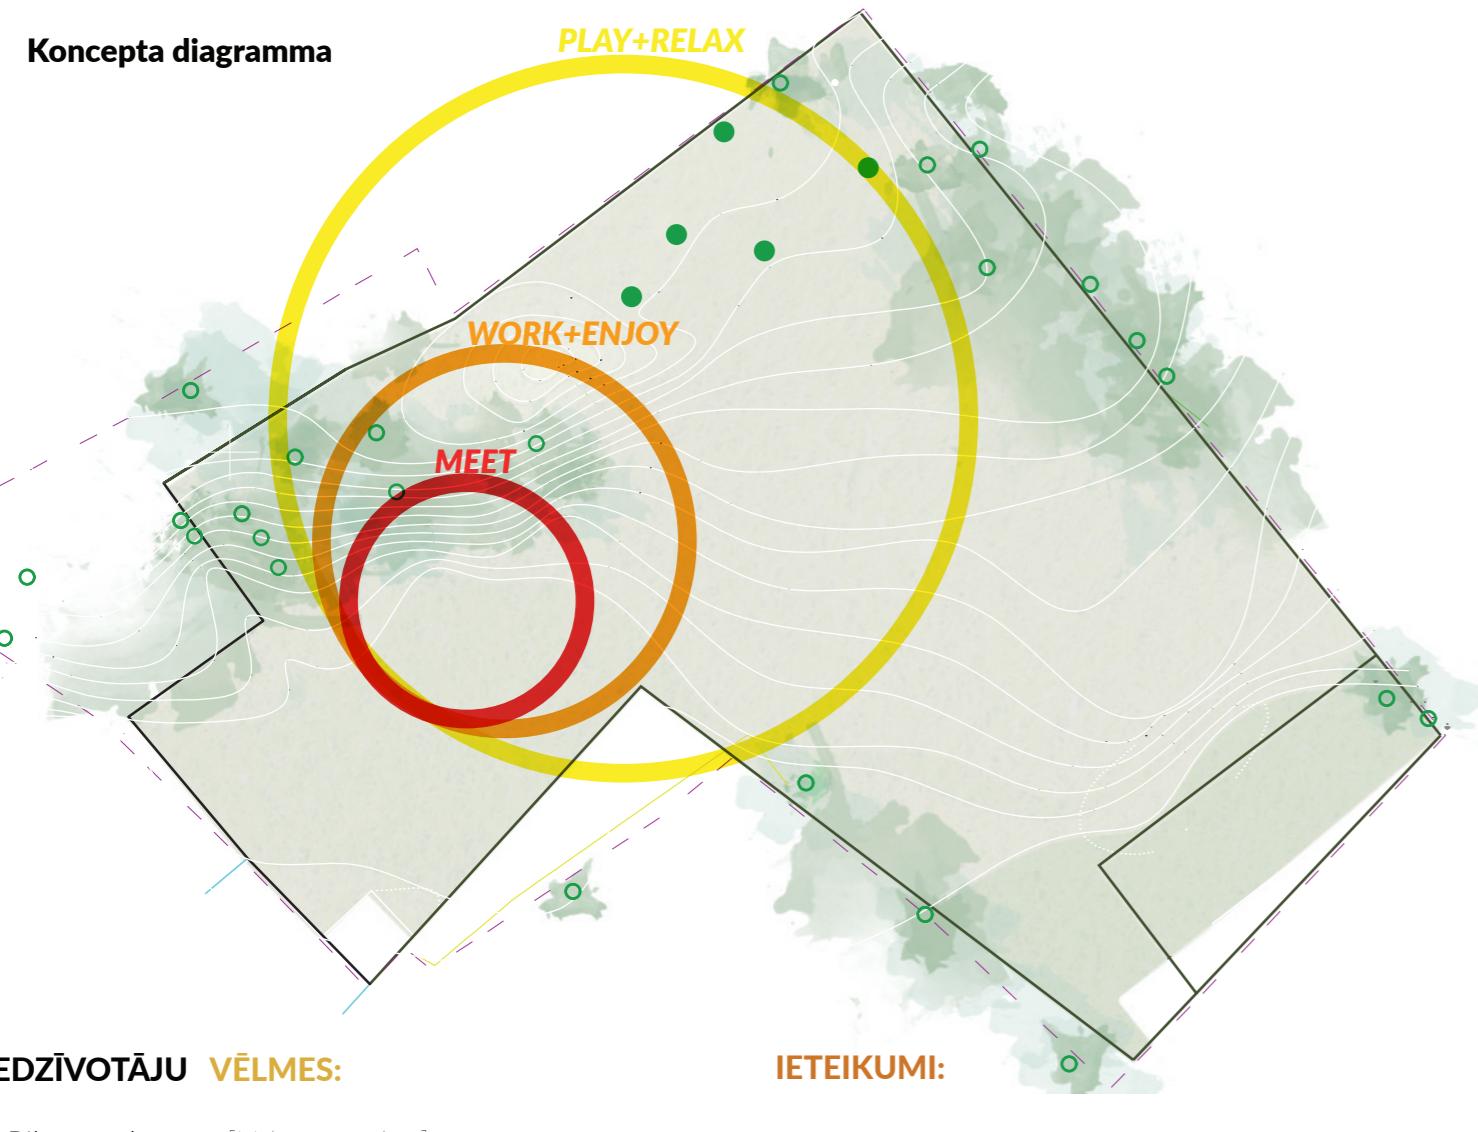

IEDZIVOTĀJU VĒLMES:

Pilsētas dārzs + [Urban garden]
Bērnu rottaukums (minimāla sastāvā) + [Playground]
Appgaismojums + [Lighting]
Video novērošanas kameras + [Surveillance cameras]
Appleznota siena +/- [Wall art]
Plīkna vietas + [Picnic area]

IETEIKUMI:

Nostrīpnāt nogāzes & saglabāt reliefu [Fortify slopes & preserve existing relief]
Neierikot pārkāpīgus apstādījumus, jo mēdz zagt arī tos [Don't use expensive plants, because of thievery]

SŪDZĪBAS:

Nesakopta vieta, pārkāpīgus apstādījumus, nav appgaismojuma [Site is not maintained]
smilts nevis zaļumu. [Site is not maintained]
Pārkāpīgus apstādījumus, nav appgaismojuma [Too dark]

Dizaina priekšlikuma koncepcija piedāvā teritoriju sadalīt 3 zonās / «gredzenos» Kā galveno izvirzot domu/ideju par iedzivotāju tīšanās vietu - centru, kuru katrs nākamais «gredzens» (zona) papildina ar citu funkciju

Design concept proposes dividing the territory into 3 zones / rings.

Having the main idea of creating a meeting spot for residents of surrounding buildings -the center platform which is surrounded by each subsequent "ring" (zone) proposing a different function

SATIKŠANĀS – Aplveida platforma, veidota koka segumā, kas pārtop nogāzes stiprinājumā un vienlaikus kalpo kā kāpšanas «trase» bērnu rotālām. Papildinot ar kopīgo pikniķu / nodarbiņu gāldu, kas paver skatu uz pāriņo teritoriju. Platofmas Dienuviu pusē plānotā pergola pasargā zem tās sēdošos no saules un vienlaikus noslēpj skatu uz kaimiņu šķūniem.

MEET - a circular wooden platform which transforms into a slope mount and serves as a traverse wall for children's play and doubles up as a slope protection. Complemented with a picnic table that opens up views of the rest of the area. On the South Side of the platform, the planned pergola protects those sitting under it from the sun and conceals the view of neighboring barns.

DARBS UN ATPŪTA – ierīkots pilsētas dārzs ar puķu/augu kastēm/konteineriem. No jauna stādītas ābeles veidotu noslēgtu un pasargātu zonu.

WORK&ENJOY: City Garden with flower/plant boxes/containers. Newly planted apple trees would form a sealed and sheltered area.

PASTAIGA UN ROTAĻAS - piedāvātie celiņi nodrošina ērtāku pārvietošanos pa jau ierastajām takām. Bērnu izklaidei paredzētas šūpoles

WALK&PLAY- proposed paths provide a more comfortable movement along the usual paths. Swings for children's entertainment.

