


TERITORIJAS FUNKCIONĀLAIS ZONĒJUMS

M 1:500

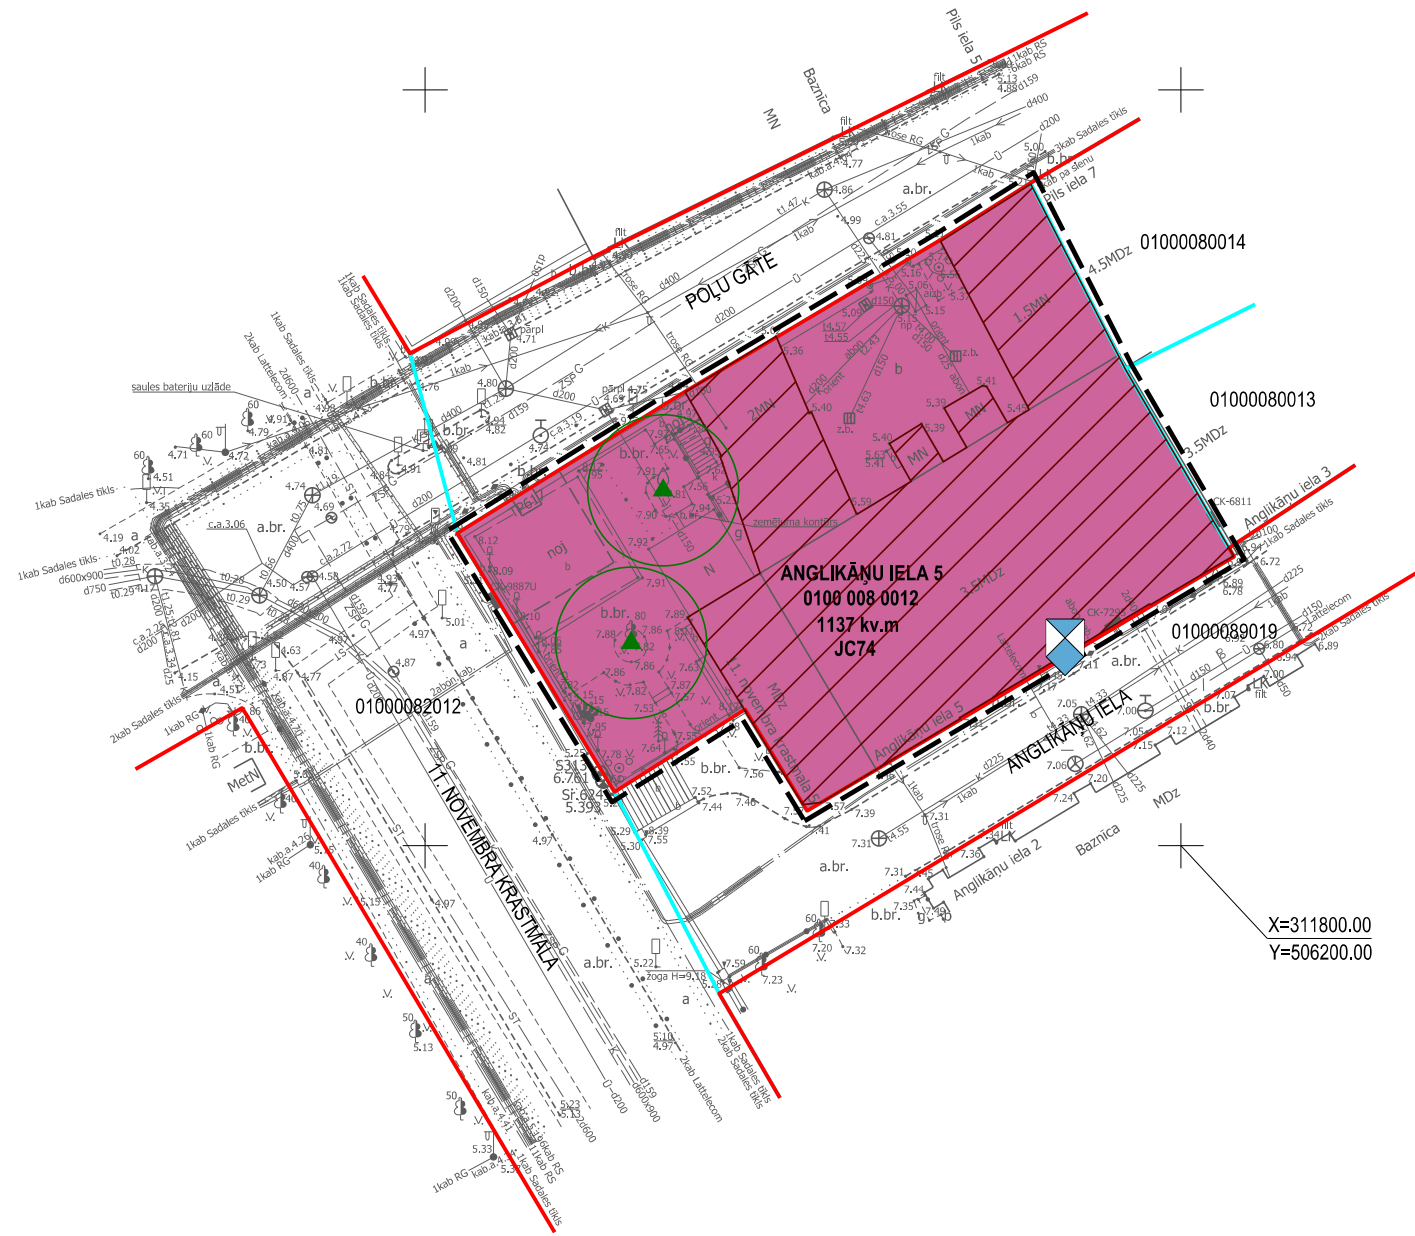

IZVIETOJUMA SHĒMA



APZĪMĒJUMI	NOSAUKUMS
	LOKĀLPLĀNOJUMA ROBEŽA
	ZEMES VIENĪBAS ROBEŽA
	IELA SARKANAJĀS LĪNIJĀS
ANGLIKĀŅU IELA 5	ZEMES VIENĪBAS ADRESE
0100 008 0012	ZEMES VIENĪBAS KADAISTRA APZĪMĒJUMS
1137 kv.m	ZEMES VIENĪBAS PLATĪBA
	AINAVISKI VĒRTĪGS KOKS
	VALSTS NOZĪMES MĀKSLAS PIEMINEKLIS "PORTĀLS" (NR.7039) (KODS 7314010302)
AIZSARGJOSLAS UN APGRŪTINĀJUMI	
AIZSARGJOSLAS (AIZSARDZĪBAS ZONAS) AP KULTŪRAS PIEMINEKĻIEM	
VISA TERITORIJA	1. UNESCO PASAULES KULTŪRAS MANTOJUMA OBJEKTA "RĪGAS VĒSTURISKAIS CENTRS" (NR. 852) TERITORIJA (KODS 7314010700)
VISA TERITORIJA	2. VALSTS NOZĪMES PILSĒTBŪVNICĪBAS PIEMINEKĻA "RĪGAS PILSĒTAS VĒSTURISKAIS CENTRS" (NR. 7442) TERITORIJA (KODS 7314010602)
VISA TERITORIJA	3. VALSTS NOZĪMES ARHEOLOĢISKĀ PIEMINEKĻA "VECRĪGAS ARHEOLOĢISKAIS KOMPLEKSS" (NR. 2070) TERITORIJA (KODS 7314010202)
	4. VALSTS NOZĪMES ARHITEKTŪRAS PIEMINEKĻA "DZĪVOJAMO ĒKU KOMPLEKSS" (NR. 6563) DAĻA (KODS 7314010104)
FUNKCIONĀLAIS ZONĒJUMS	
	JC74 JAUKTAS CENTRA APBŪVES TERITORIJA