


TERITORIJAS PAŠREIZĒJĀ IZMANTOŠANA

M 1:500



IZVIETOJUMA SHĒMA

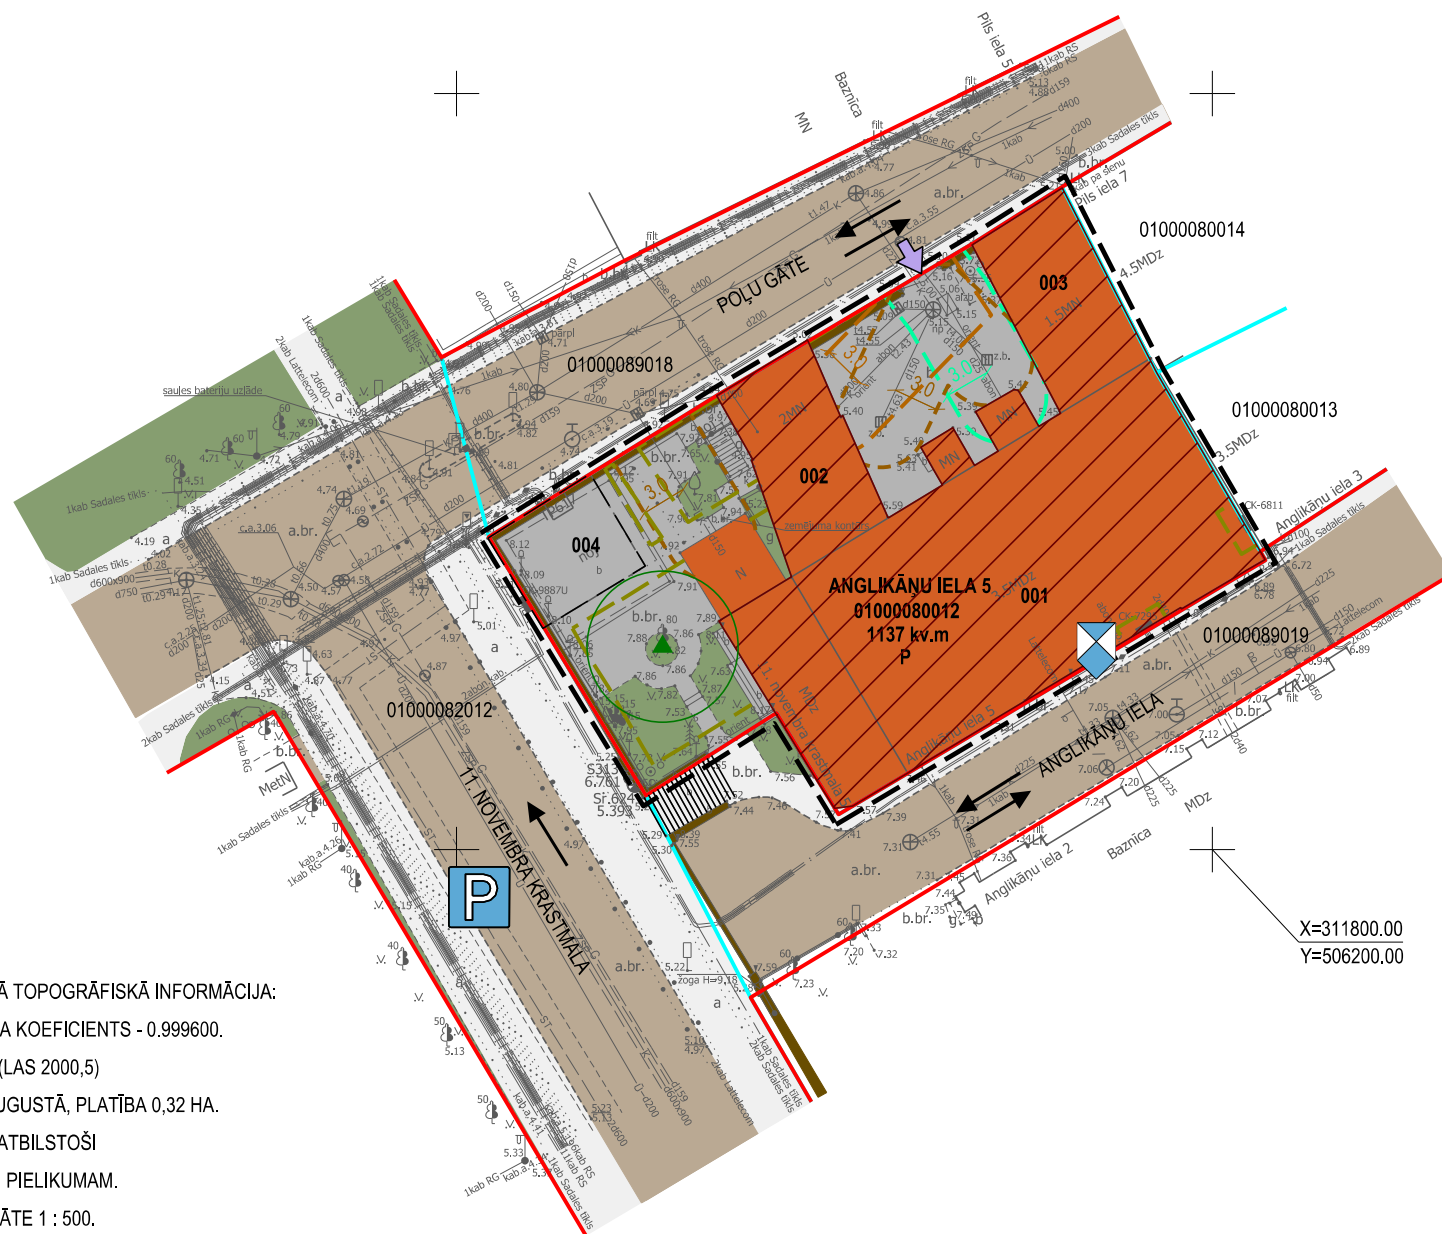

X=311800.00
Y=506200.00

PIEZĪMES:

1. LOKĀLPLĀNOJUMA TERITORIJĀ IZMANTOTĀ TOPOGRĀFISKĀ INFORMĀCIJA:
2. LKS-92 TM KOORDINĀTU SISTĒMA, MĒROGA KOEFICIENTS - 0.999600.
3. LATVIJAS NORMĀLO AUGSTUMU SISTĒMA (LAS 2000,5)
4. UZMĒRĪŠANA VEIKTA NO 2016. GADA 26. AUGUSTĀ, PLATĪBA 0,32 HA.
5. TOPOGRĀFISKIE APZĪMĒJUMI IR ATTĒLOTI ATBILSTOŠI
MINISTRU KABINETA NOTEIKUMU NR. 281 1. PIELIKUMAM.
6. TOPOGRĀFISKĀ PLĀNA MĒROGA PRECIZITĀTE 1 : 500.
7. UZMĒRĪŠANĀ IZMANTOTA LATPOS GP BĀZES STACIJA
"OJAR" RTK REŽĪMĀ UN IERĪKOTI / NOTEIKTI ATBALSTPUNKTI:

NR.	X	Y	H
GPS1	311816.407	506121.176	3.841
GPS2	311768.785	506149.096	4.154
GPS5	311842.259	506235.210	5.977
GPS7	311822.140	506308.886	5.503

8. ESOŠĀS AIZSARGJOSLAS ATTĒLOTAS TIKAI LOKĀLPLĀNOJUMA TERITORIJĀ,
ĀRPUS IELU SARKANAJĀM LĪNIJĀM.

APZĪMĒJUMI	NOSAUKUMS
	LOKĀLPLĀNOJUMA ROBEŽA
	ZEMES VIENĪBAS ROBEŽA
	IELA SARKANAJĀS LĪNIJĀS
ANGLIKĀNU IELA 5	ZEMES VIENĪBAS ADRESE
01000080012	ZEMES VIENĪBAS KADASTRA APZĪMĒJUMS
001	ĒKAS KADASTRA APZĪMĒJUMA DAĻA
1137 kv.m	ZEMES VIENĪBAS PLATĪBA
	APBŪVE
	PAGALMS
	BRUĢĒTA BRAUKTUVE
	IETVE
	APSTĀDĪJUMU TERITORIJA
	ESOŠA TRANSPORMATORA APAKŠSTACIJA
	KĀPNES
	ATBALSTSIENA
	IEBRAUKTUVE ZEMES VIENĪBĀ
	BRAUKŠANAS VIRZIENS
	AINAVISKI VĒRTĪGS KOKS
	AUTOSTĀVVIETA
	VALSTS NOZĪMES MĀKSLAS PIEMINEKLIS "PORTĀLS" (NR.7039) (KODS 7314010302)
AIZSARGJOSLAS UN APGRŪTINĀJUMI	
EKSPLOATĀCIJAS AIZSARGJOSLAS	
	1. AIZSARGJOSLAS GAR ELEKTRISKO TĪKLU KABEĻU LĪNIJĀM (KODS 7312050201)
	2. AIZSARGJOSLAS GAR ŪDENSVADIEM (KODS 7312010102)
	3. AIZSARGJOSLAS GAR KANALIZĀCIJAS TĪKLIEM (KODS 7312010300)
	4. AIZSARGJOSLAS GAR LIETUS KANALIZĀCIJAS TĪKLIEM (KODS 7312010300)
AIZSARGJOSLAS (AIZSARDZĪBAS ZONAS) AP KULTŪRAS PIEMINEKĻIEM	
VISA TERITORIJA	5. UNESCO PASAULES KULTŪRAS MANTOJUMA OBJEKTA "RĪGAS VĒSTURISKAIS CENTRS" (NR. 852) TERITORIJA (KODS 7314010700)
VISA TERITORIJA	6. VALSTS NOZĪMES PILSĒTBŪVNICĪBAS PIEMINEKĻA "RĪGAS PILSĒTAS VĒSTURISKAIS CENTRS (NR. 7442) TERITORIJA (KODS 7314010602)
VISA TERITORIJA	7. VALSTS NOZĪMES ARHEOLOĢISKĀ PIEMINEKĻA "VECRĪGAS ARHEOLOĢISKAIS KOMPLEKSS" (NR. 2070) TERITORIJA (KODS 7314010202)
	8. VALSTS NOZĪMES ARHITEKTŪRAS PIEMINEKĻA "DŽĪVOJAMO ĒKU KOMPLEKSS" (NR. 6563) DAĻA (KODS 7314010104)
FUNKCIONĀLAIS ZONĒJUMS	
	PUBLISKĀS APBŪVES TERITORIJA



Projekta vadītājs	M. Kalvāne	2019	Pasūtītājs	LOKĀLPLĀNOJUMS - teritorijai Anglikāņu ielā 5, Rīgā	METRUM Gertrūdes iela 47-3 Rīga, LV-1011, tālr.80008100 e-pasts: metrum@metrum.lv	
Kartogrāfs	S. Grāse	2019				
Kartogrāfiskā pamatne - augstas detalizācijas topogrāfiskā plāna pamatne (uzm. SIA "NP TOPO"), 2016. gada 26. augustā); LAS-2000,5 augst. sistēma; LKS - 92 koordinātu sistēma, mēroga koef. 0,999600, M 1:500)			Pasūtītājs	SIA "IM ASSETS"		
			Līguma nr.	90-19-00004		
TERITORIJAS PAŠREIZĒJĀ IZMANTOŠANA			Lapas nosaukums	Mērogs	Lapa	Lapu skaits
				M 1 : 500	1	2