



# SKANSTES TERITORIJAS REVITALIZĀCIJAS 1. KĀRTAS BŪVPROJEKTS



RĪGAS DOME  
PILSĒTAS ATTĪSTĪBAS DEPARTAMENTS

Ainavu arhitektūras birojs **SIA Veido vidi**  
Ainavu arhitekte  
Kristīne Dreija




693


# SKANSTES publiskās ārtelpas konceptuālais pamatojums

**SKANSTE – Rīgas MODERNAIS centrs** – ar citām pilsētas daļām labi savienota apkaime ar reģionālas / nacionālas nozīmes sporta, izklaides, konferenču, kultūras pasākumu centru ko papildina sabalansēta dzīvojamā un darījumu apbūve ar augstas klases birojiem, darbavietām un mājokļiem **kvalitatīvā, patīkamā, daudzveidīgā un līdzsvarotā vidē**, ko veido tradicionāli **plaša apstādījumu un labiekārtotu publisko ārtelpu sistēma** – pilsētas nozīmes zaļais koridors


## PUBLISKĀS ĀRTELPAS TEMATIKA

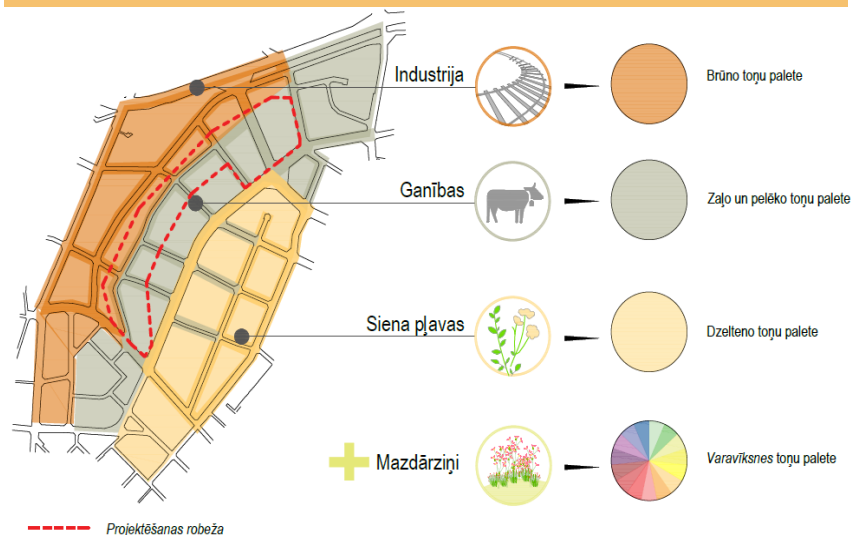

## VIRSŪDENS NOTECES SISTĒMA

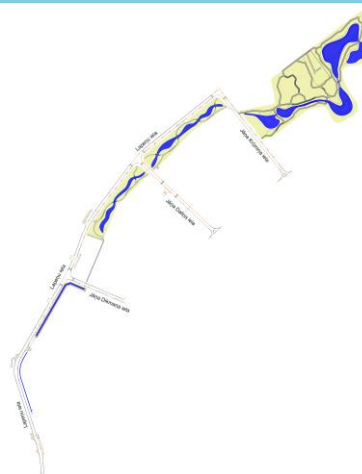


## LABIEKĀRTOJUMS + APSTĀDĪJUMI

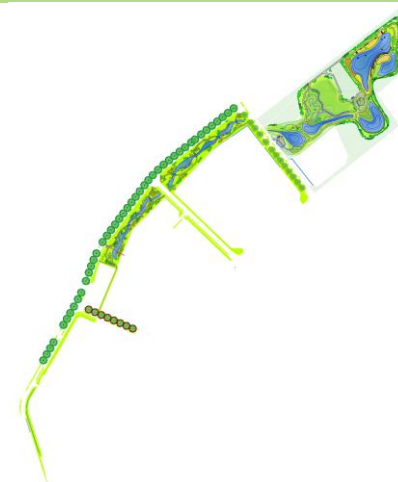

# Publiskās ārtelpas tematiskā koncepcija



## LOKĀLAIS VIDES MANTOJUMS

Skanstes apstādījumu, labiekārtojuma elementu un segumu struktūru dizains atspoguļojas caur Skanstes lokālā vides mantojuma motīviem, tādējādi stiprinot vides identitāti un kultūrvēsturisko vērtību pēctecību gan tiešā, gan netiešā veidolā.

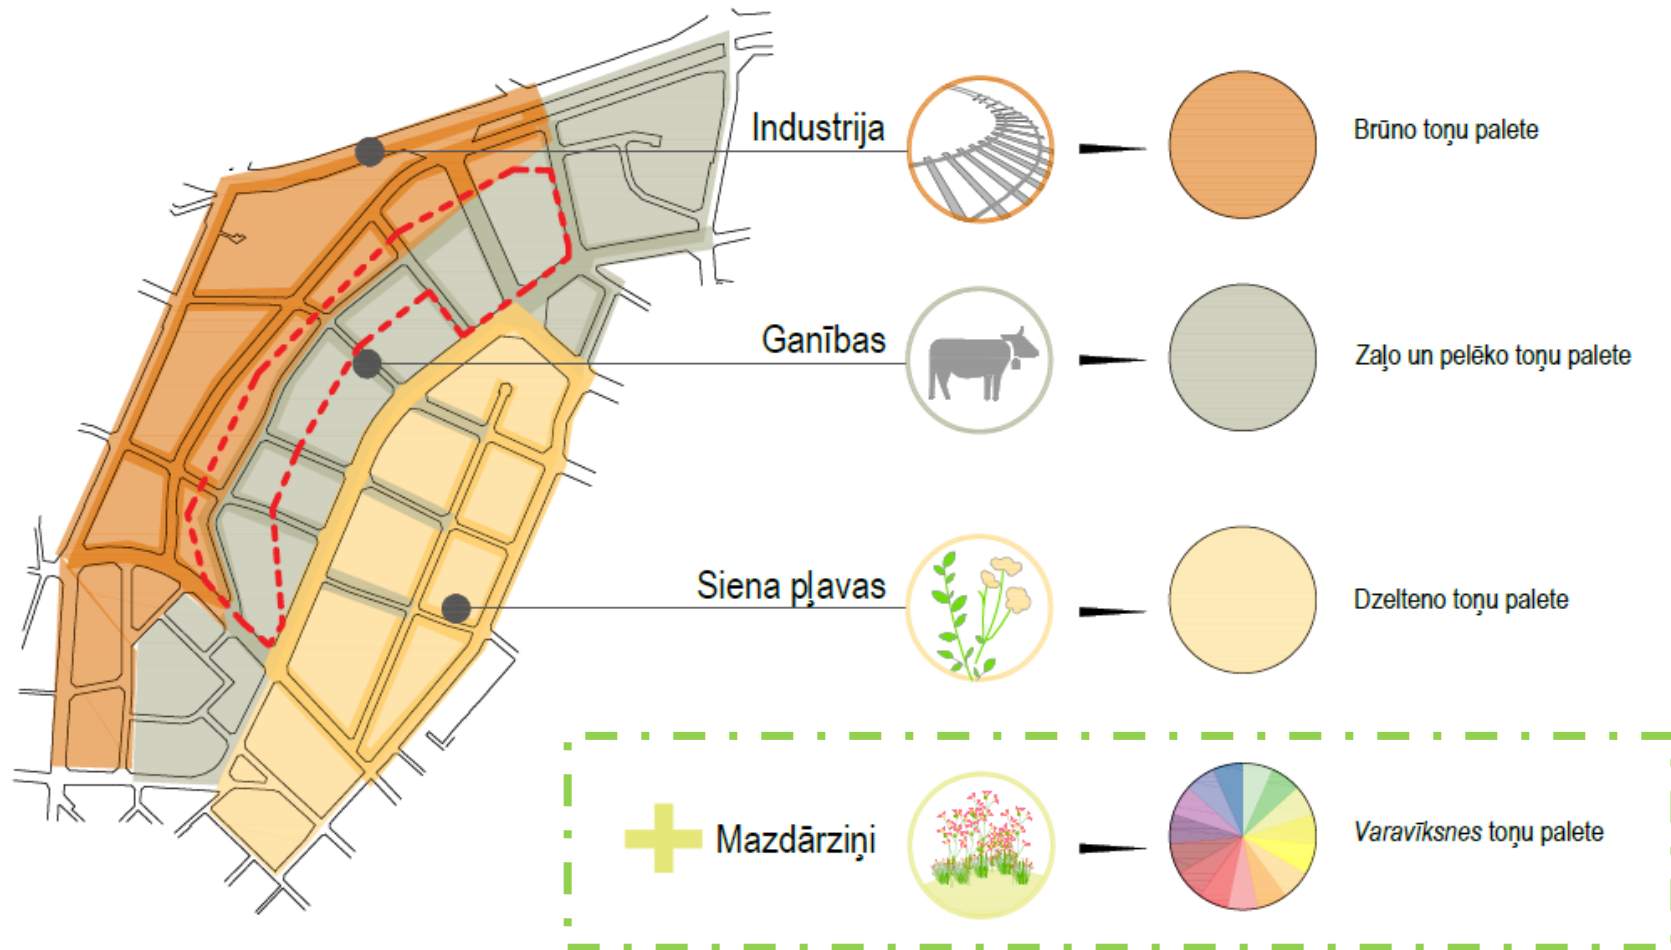


# Publiskās ārtelpas tematiskā koncepcija

## INDUSTRIJA

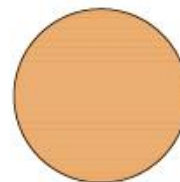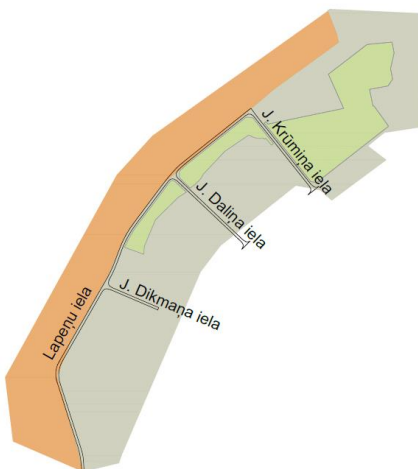


Skarstes industriālais raksturs veidojies līdz ar dzelzceļa attīstību 19. un 20.gs.mijā, kad šī vieta kalpoja par Rīgas preču staciju. Bijusī Rīgas preču stacija ir lielākā no agrākajām industriālajām teritorijām, kas saglabājušās dzelzceļa loka iekšienē. Pašlaik tajā saglabājusies vēsturiskā infrastruktūra un notiek nelielas intensitātes saimnieciska darbība. Kā apkaimei nozīmīgs mantojums mūsdienu pilsētvides veidošanā izmantojams industriālais motīvs caur elementu askētismu - formu ģeometriju un robustumu, izkārtojuma ritma simetriju un dinamiku, materiālu pamatīgumu un rūsgano toņu gammu.

### Ritms

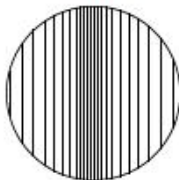

### Forma

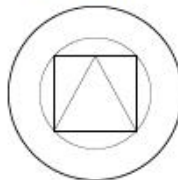

### Materiāls

Koks  
Rūsināts tērauds  
Māls (ķieģelis)

### Toņu gamma

Brūno toņu  
palette




Statika  
Dinamika



Ģeometrija



Faktūra

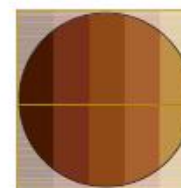

Augi



Ielas  
furnitūra



Ūdensteces



Apstādījumi

Labiekārtojuma  
elementi



Segumi

Virsūdeņi



# Publiskās ārtelpas tematiskā koncepcija

GANĪBAS

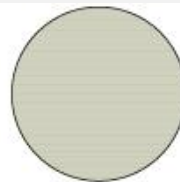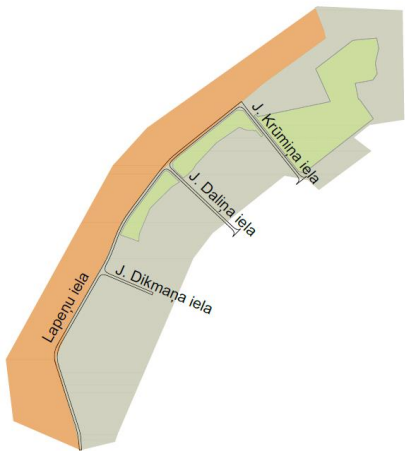


Skanstes **ganību** raksturs pilsētā veidojies līdz 20. gs., kad šī teritorija joprojām funkcionēja kā pilsētas ganības. Skanstes vēlo infrastruktūras izveidi lielā mērā ietekmēja teritorijas izmantošana ganībām un dārziņiem, kas neprasīja sakārtotu ielu tīklojumu. Kā apkaimei nozīmīgs mantojums mūsdienu pilsētvides veidošanā izmantojams **ganību** motīvs, kas atspoguļots caur elementu vienkāršību - formu ģeometriju, izkārtojuma ritma dinamiku, materiālu dabiskumu un pelēkzaļo toņu gammu.


*Ritms*



*Forma*

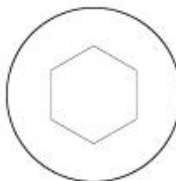

*Materiāls*

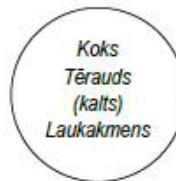

*Toņu gamma*



*Dinamika*



*Regulāra*



*Faktūra*



*Augi*



*Ielas  
furnitūra*



*Ūdensteces*



*Apstādījumi*


*Labiekārtojuma  
elementi*

*Segumi*

*Virsmu elementi*

# Publiskās ārtelpas tematiskā koncepcija


## MAZDĀRZIŅI

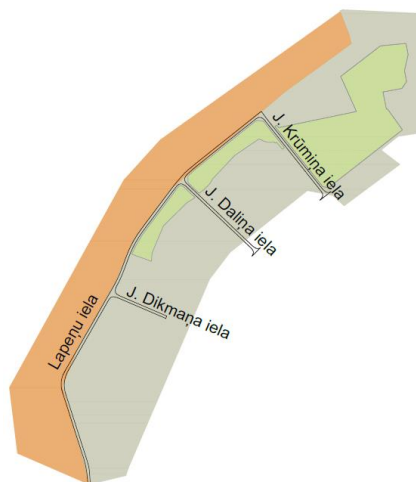


Skanstes mazdārziņu raksturs veidojies 20.gs. sākumā, kad aktīvi visā Latvijas teritorijā uzplauka mazdārziņu kultūra. Skanstes teritorija bija labvēlīga mazdārziņu nomai, tādējādi nodrošinot vietas funkcionalitāti un lietderību pašā pilsētas centrā. Mūsdienās mazdārziņu kultūra sarūk, tomēr vairākās Eiropas valstīs tā tiek ienesta arvien tuvāk blīvi apdzīvotiem centru rajoniem, tādējādi izkopjot tradicionālās dārzeru un augu audzēšanas iemaņas.

Kā apkaimei nozīmīgs mantojums mūsdienu pilsētvides veidošanā izmantojams mazdārziņu motīvs caur apstādījumu daudzveidību un saimniecisko izmantojamību.

### Ritms

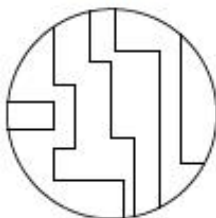

### Forma

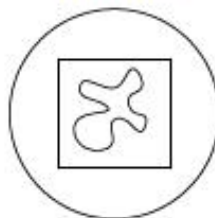

### Materiāls



### Toņu gamma



Statika  
Dinamika



Ģeometrija




Faktūra



# Publiskās ārtelpas tematiskā koncepcija

## PERSONĪBAS


Kā apstādījumu, labiekārtojuma elementu un segumu struktūru dizaina pievienotā vērtība ir Latvijas izcilu sportistu vārdos nosauktās ielas.

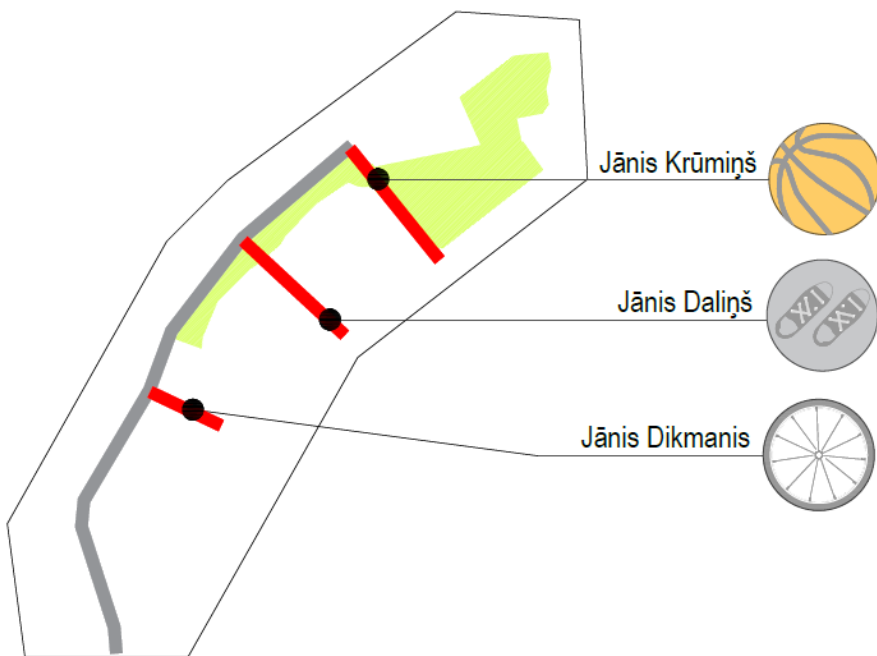

(1930-1994) - latviešu basketbolists, metālmākslinieks, trīskārtējs Eiropas čempions, trīskārtējs Eiropas čempionvienību kausa ieguvējs Rīgas ASK komandas rindās un četrkārtējs PSRS čempions. Spēlējot basketbolu Jānis Krūmiņš aizvadīja 15 savas dzīves gadus. Brīvajā laikā aizrāvās ar kalēja darbiem. Pēc sportista karjeras pārtraukšanas strādājis par metālmākslinieku.


(1904-1978) - vieglatlēts, soļotājs, Latvijas pirmās olimpiskās medaļas ieguvējs (sudrabs) 1932. gadā 50 km garā distancē. Pēc pirmās uzvaras starptautiskās sacensībās "Šķērsām Berlīnei" (1930) J. Daliņam pasniegts zelta pulkstenis. Pēc J. Daliņa panākumiem ārzemēs Latvijā trīsdesmitajos gados sākās plašu starptautisku sacensību periods.

(1882-1969) - bija pirmais Latvijas Olimpiskās komitejas prezidents, Starptautiskās Olimpiskās komitejas loceklis. Rīgas riteņbraucēju biedrībā iesaistījies administratīvajā darbībā, rīkojis sacensības, bijis riteņbraukšanas eksaminācijas komisijas loceklis. Bijis klāt un uzmundrinājis Jāni Daliņu olimpiskajās sacensībās, kurās soļotājs izcīnīja sudraba medaļu.

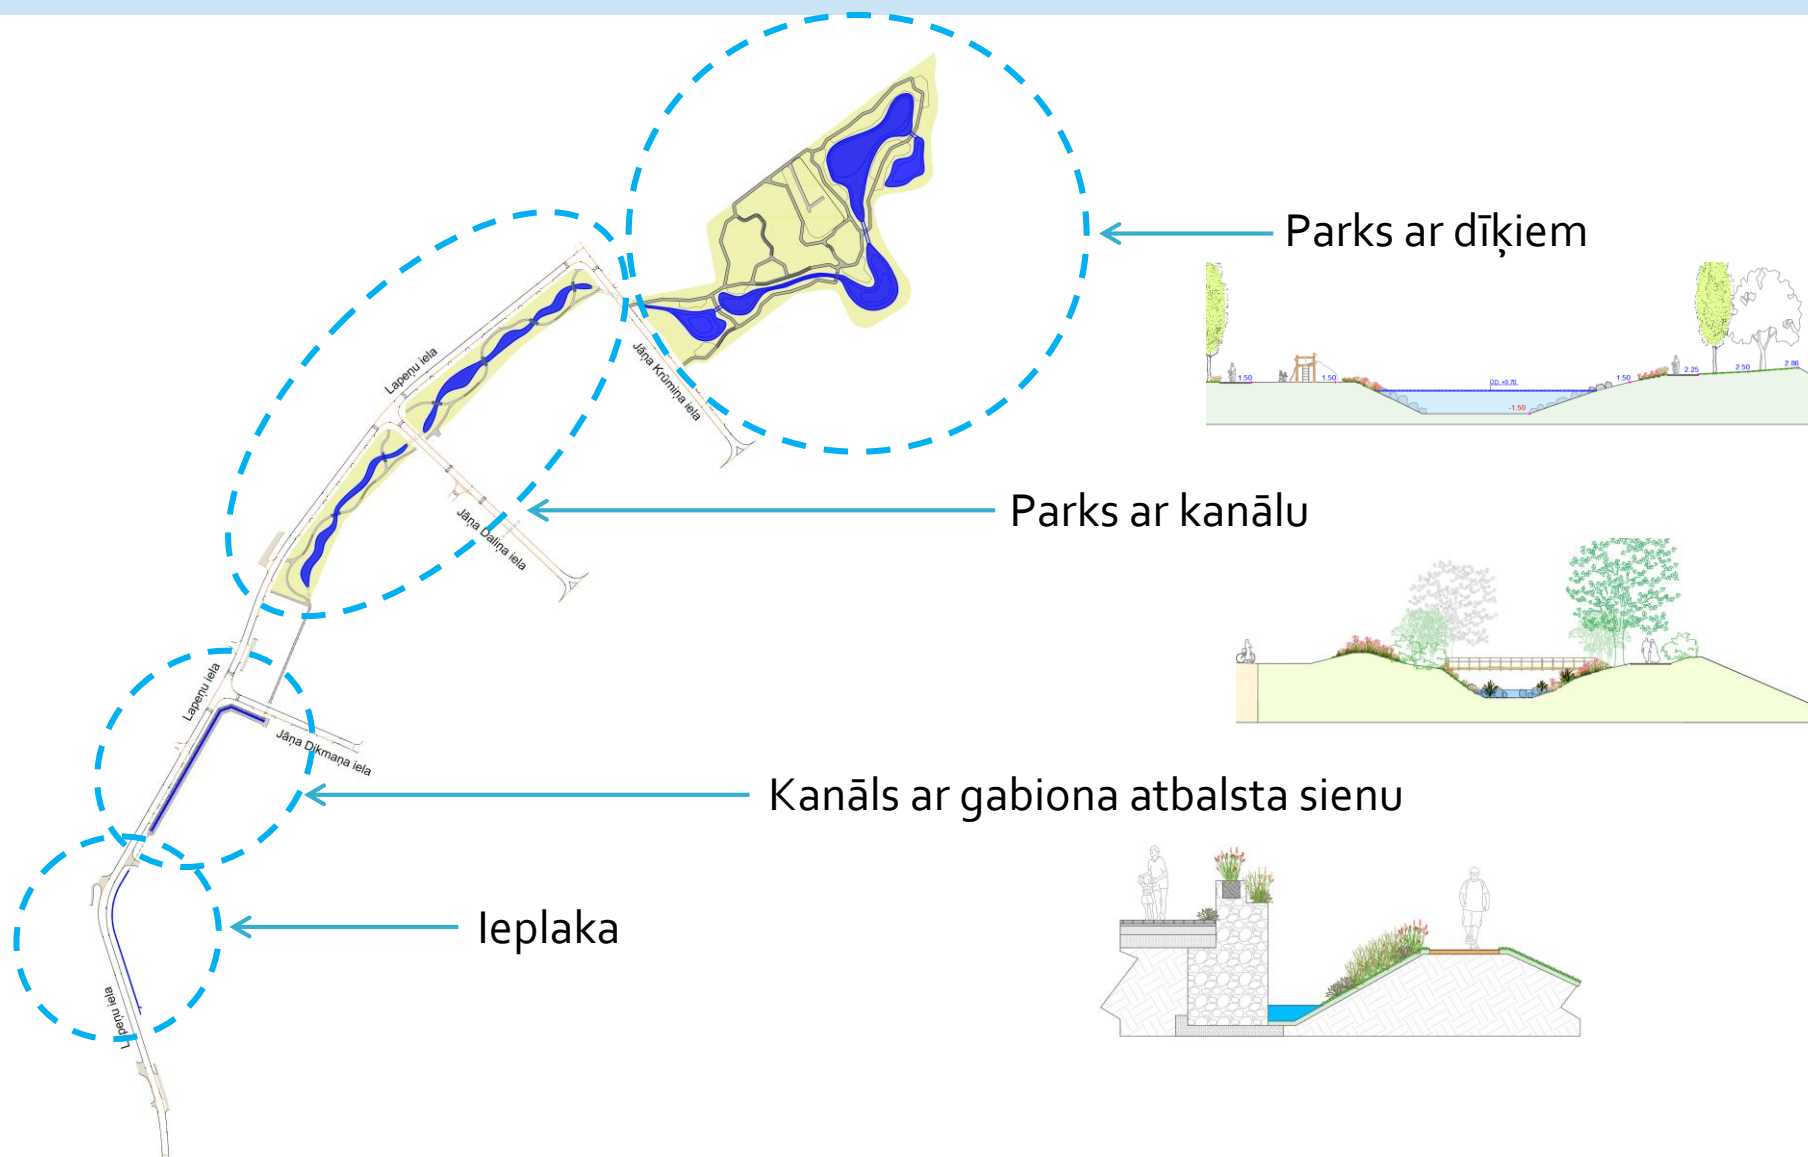



# Virsūdeņu savākšana un attīrīšana – fitoremediācijas augi



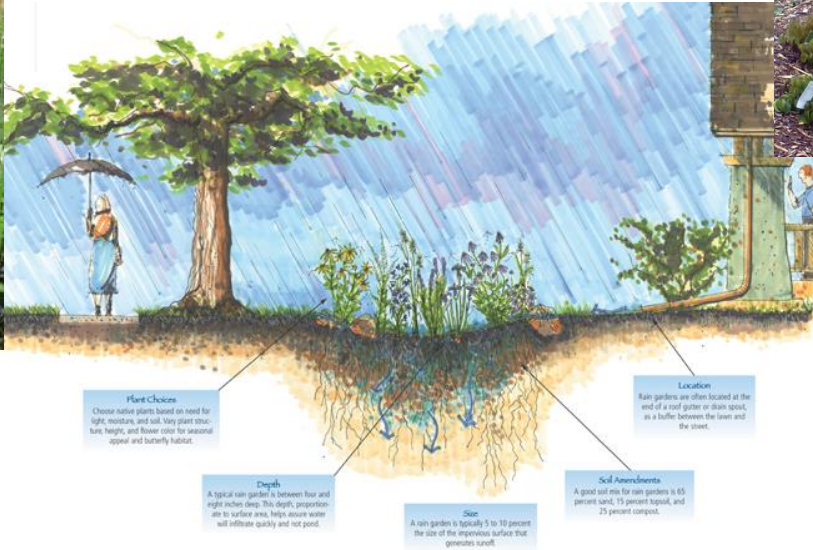




# Fitoremediācijas jeb virsūdeņus attīroši augi

SORTIMENTS, FORMA, TONĀ

PLAŠI, ZIEDOŠI APSTĀDĪJUMI

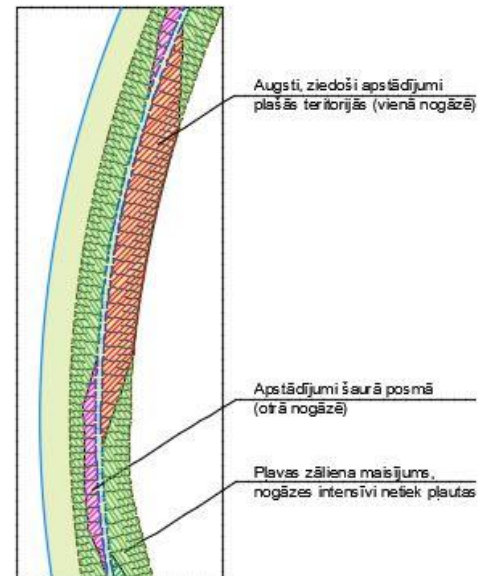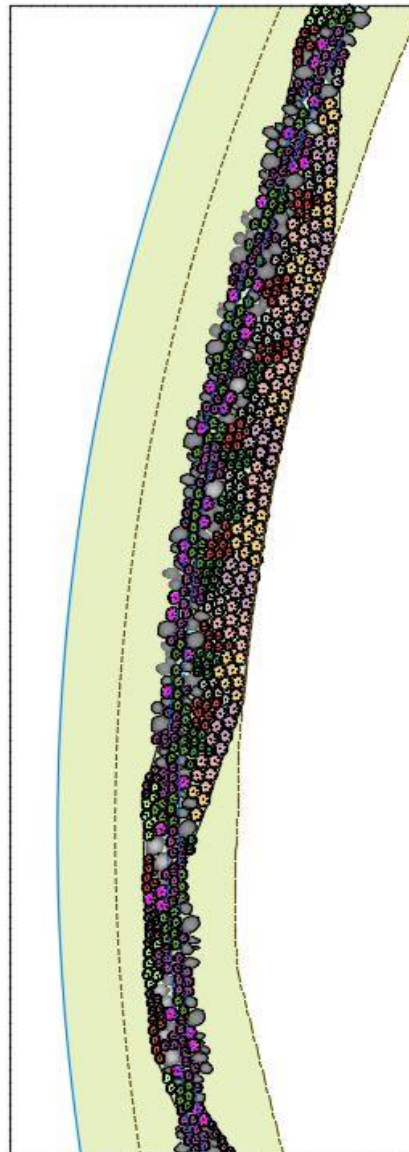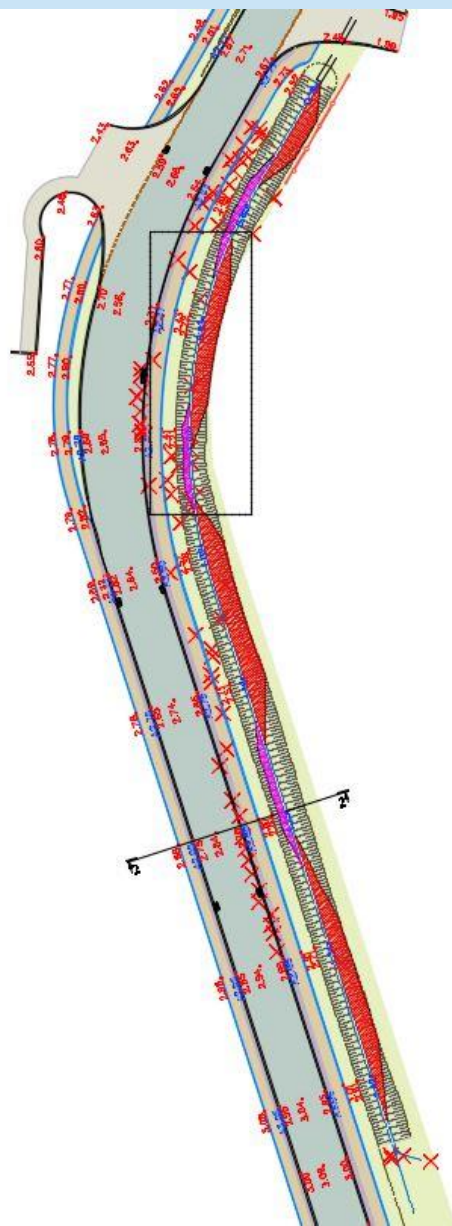

## IZMANTOTIE AUGI

- Zaļšū sūrene 'Superba', VI-IX, h=0.8
- Vārpu liete, VII-IX, h=0.3/0.6
- Ķīnas mīkante, h=1.4
- Pļavas jeb sarkanais āboliņš, VI-IX, h=0.4
- Balzama biškrēsliņš, VI-VII, h=1.2
- Mīktais rasaskrēsliņš 'Auslese', VI-VII, h=0.4/0.6
- Gandrene, VI-VIII, h=0.7
- Palmu grīslis, h=0.9
- Sarkanā vigriete 'Venusta', VII-VIII, h=1.5
- Šķavu pelašķis, VII-IX, h=0.6
- Tūbainā anemone 'Robustissima', VII-IX, h=0.4/1

PAGĀTNE - LOKĀLAIS MANTOJUMS

SKANSTE



NĀKTOTNE - RĪGAS MODERNAIS CENTRS

TAGADNE - LAIKMETĪGUMS

# Labiekārtojuma un apstādījumu koncepcija

PARKI

## Parks ar dīķu sistēmu

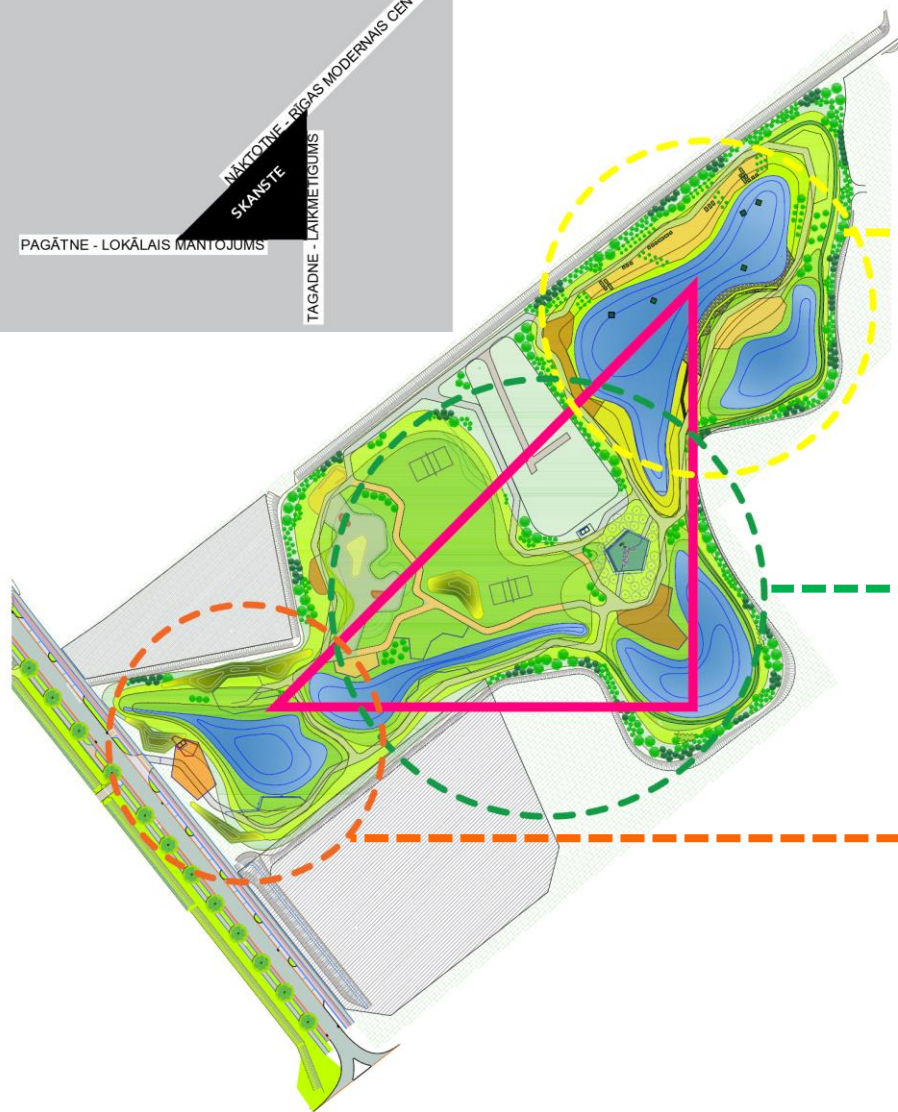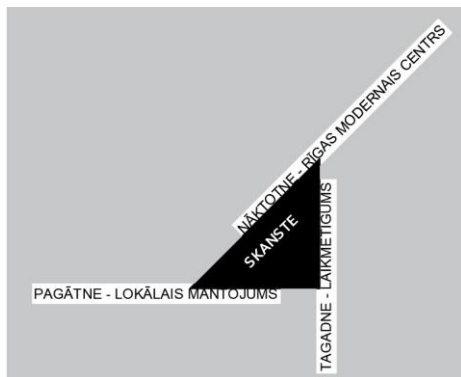

### TAGADNE

Mazdārziņu tematika –  
rekreācija / pikniki / pludmale

### NĀKOTNE

Rīgas modernā centra tematika –  
interaktīva atpūta / izziņa / sports

### PAGĀTNE

Vēstures tematika (nocietinājuma  
trase) – pasīvā atpūta / sajūtu dārzi



# Apstādījumi PARKOS

MATERIĀLS, FORMA, TONĀ

**VĒSTURISKĀ PARKA DAĻA - SKANSTES -**  
PASĪVĀ ATPŪTA/SAJŪTU DĀRZI/VĒSTURES IZZIŅA  
VĒSTURISKI IECIENĪTAS, PĀRBAUDĪTAS KOKU,  
KRŪMU UN ZIEMCIEŠU SUGAS.  
**ZIEDOŠS, KOŠS, SMARŽĪGS**



**MAZDĀRZIŅI -**

**REKREĀCIJA/PIKNIKI/PLUDMALE**

KOKI UN KRŪMI SASAUCAS AR KANĀLU PARKA  
MAZDĀRZIŅU DAĻU. PAPILDINOŠAS ZIEMCIEŠU  
DOBES UN ŪDENSĀUGI DĪKĪ.

PELDOŠI MAZDĀRZIŅI - STĀDĪJUMI KASTĒS UZ  
PONTONIEM.

**KOŠUMS, KRĀSU DAUDZVEIDĪBA, SMARŽA,  
ĢEOMETRIJA, RAIBUMS, BĒRNĪBAS SAJŪTA.**



**NĀKOTNES PARKS -**

**INTERAKTĪVA ATPŪTA/IZZIŅA/SPORTS**

JAUNAS ŠĶIRNES, INTERESANTAS AUGU FORMAS,  
KRŪMU GRUPAS UN ZIEMCIEŠU DOBES.

**MIERĪGI TONĀ, PASTEĻI, FORMU DAUDZVEIDĪBA.**




# Apstādījumi

SORTIMENTS, FORMA, TONĀ

Apstādījumi ielām un parkiem:






- Koki
- Krūmu grupas
- Ziemcietes / graudzāles
- Krasta un ūdens /  
fitoremediācijas augi
- *Peldošās* dobes

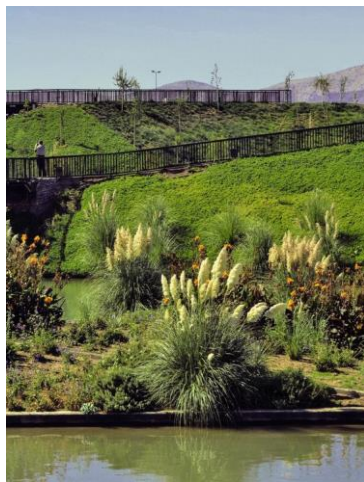




## IELĀM:

- Lapu koki **56 gab.**
- Lapu krūmi **308 gab.**
- Ziemcietes / fitoremediācijas augi **2094 gab.**

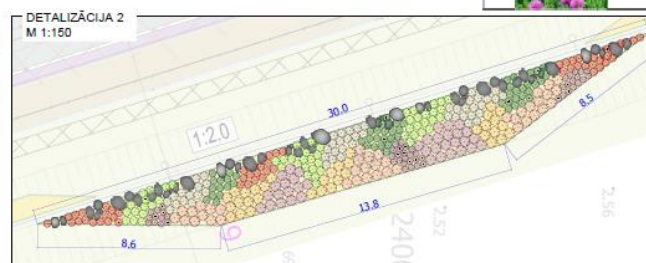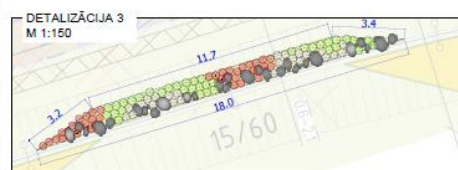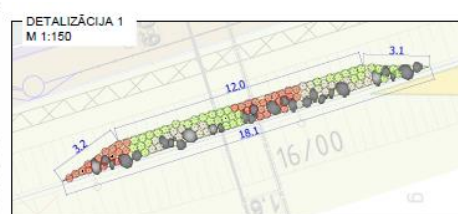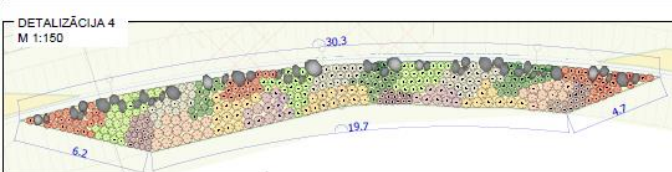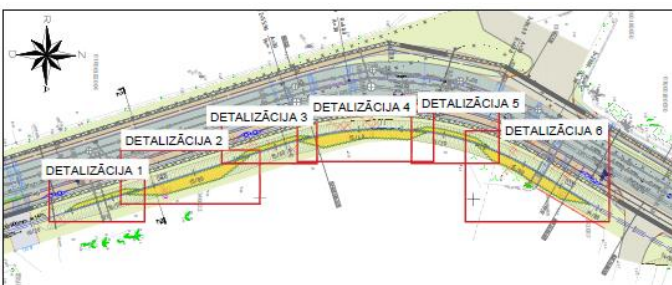

| APĪBE      | ATTĒLS | AUGA LATVISKĀS<br>NOSAUKUMS    | AUGA LATVISKĀS<br>NOSAUKUMS       | REA       |     |
|------------|--------|--------------------------------|-----------------------------------|-----------|-----|
|            |        |                                |                                   |           |     |
| ZIEMCIETES |        |                                |                                   |           |     |
| (1)        |        | Adiantum platyneuron           | Šķavru pēdītis                    | 0,6       |     |
| (2)        |        | Alchemilla mollis<br>'Aurea'   | Mīļstāis<br>raudzēdītis           | 1,0+0,0,0 | 0,4 |
| (3)        |        | Anemone tomentosa              | Tūksnā anemone                    | 0,4/1,0   | 0,2 |
| (4)        |        | Carex muscunguentaris          | Palmu grāvis                      | 0,9       | 0,2 |
| (5)        |        | Filipendula rubra<br>'Venusta' | Sērskāņi vīgrāze                  | 1,5       | 0,2 |
| (6)        |        | Geranium sanguineum            | Gandrēne                          | 0,7       | 0,2 |
| (7)        |        | Tanacetum balsamita            | Bālgama<br>īstīnīdītis            | 1,2       | 0,2 |
| (8)        |        | Trifolium pratense             | Pļavas jēli<br>sarkanais šķolītis | 0,4       | 0,4 |

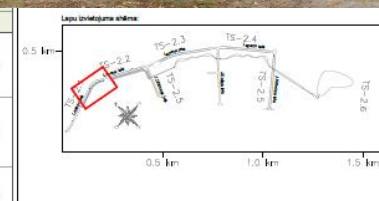

## APZĪMĒJUMI

 Proj. ziemiešu dobes

PIEZĪMES:

- PIEZĪMES:
1. Visi izmēri doti metros;
  2. Doto lapu skaiti kopā ar daļas skaidrojāšo aprakstu, Ģenerālplānu CD sadaļu, Vispārīgo datu lapu TS-0;
  3. Dabes un paredzēts mulēt;
  4. Dobēs izvietojami laukakmeņi veidojot grupas.
- Laukakmeņu vēlamie izmēri - virs 30 cm diametrā

[illegible]



# APSTĀDĪJUMI PARKIEM:

- Skuju un lapu kokaugi **934 gab.**
- Lapu krūmi **455 gab.**
- Ziemcietes / fitoremediācijas augi **8018 gab.**
- Viengadīgie augi **473 gab.**



Malus baccata  
'Brouwers'

Dekoratīvā ābele,  
šķ.



Malus 'Profusion'

Dekoratīvā ābele,  
šķ.



Padus maackii

Māka ieva



Prunus serrulata  
'Kanzan'

Sīkzobainais  
kalnu ķirsis



Sorbus arnoldiana  
'Golden Wonder'

Arnolda pīlādzis,  
šķ.



Sorbus aucuparia  
'Flanrock'

Parastais pīlādzis,  
šķ.



Sorbus decora

Daiļais pīlādzis




Amelanchier  
canadensis 'Prince  
William'

Kanādas korinte,  
šķ.



Amelanchier  
lamarckii 'Ballerina'

Lamarka korinte,  
šķ.

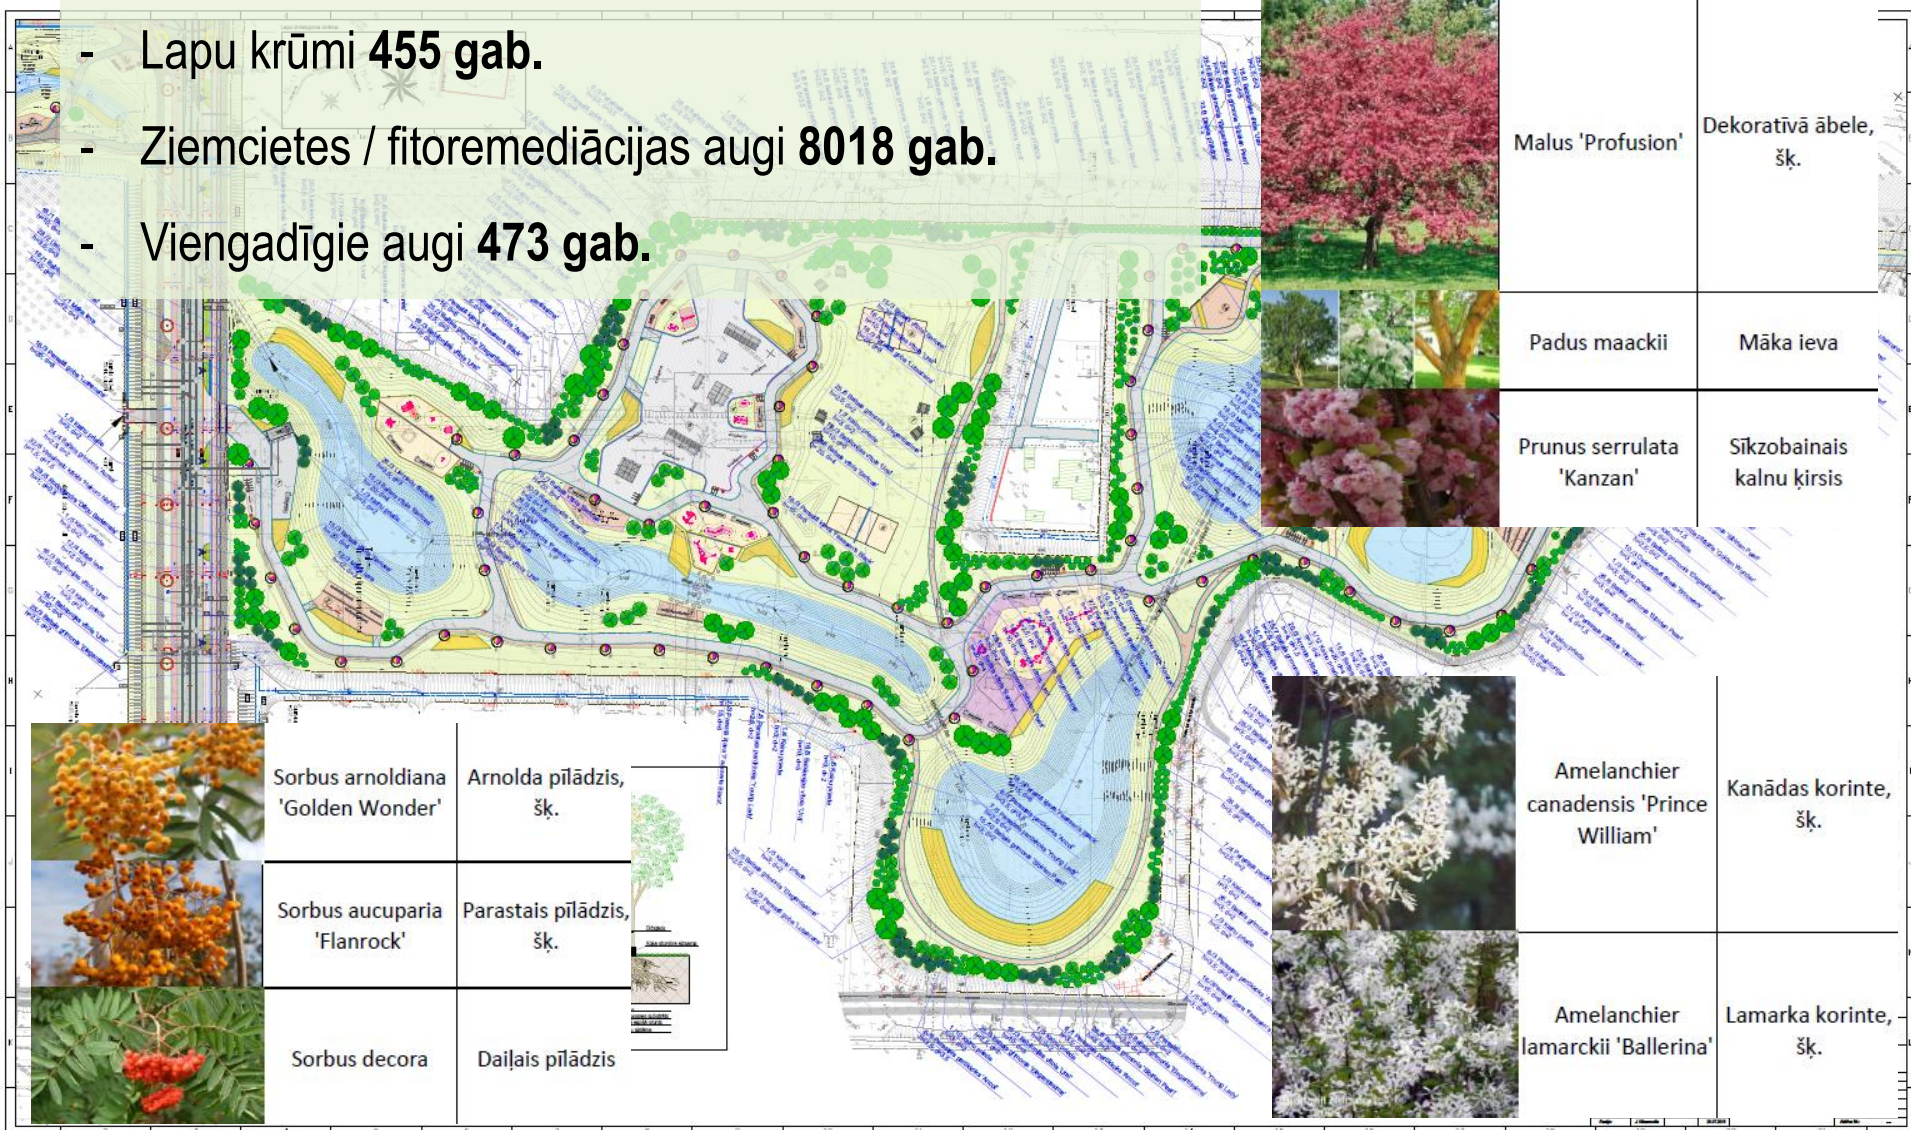



# APSTĀDĪJUMI PARKIEM:

- Skuju un lapu kokaugi **934 gab.**
- Lapu krūmi **455 gab.**
- Ziemcietes / fitoremediācijas augi **8018 gab.**
- Viengadīgie augi **473 gab.**

|  |  |                      |                                |         |     |
|--|--|----------------------|--------------------------------|---------|-----|
|  |  | Caltha palustris     | Purva purene                   | 0,4     | 0,3 |
|  |  | Iris pseudacorus     | Purva skalbe                   | 0.7-1.0 | 0,7 |
|  |  | Juncus articulatus   | Spožauglu jeb posmainais donis | 0,3     | 0,3 |
|  |  | Juncus bufonius      | Krupju donis                   | 0,2     | 0,2 |
|  |  | Juncus conglomeratus | Kamolu donis                   | 0.4-1.1 | 0,4 |
|  |  | Juncus filiformis    | Pavedienu donis                | 0,4     | 0,3 |
|  |  | Mentha citrata       | Ūdens mētra                    | 0,5     | 0,4 |
|  |  | Scirpus lacustris    | Ezera meldrs                   | 1.0-2.5 | 0,7 |
|  |  | Tanacetum vulgare    | Parastais bišķrēslis           | 0.4-1.6 | 0,4 |
|  |  | Typha latifolia      | Platlapu vilkvāle              | 1,4     | 1,0 |

|  |  |                                           |                        |         |     |
|--|--|-------------------------------------------|------------------------|---------|-----|
|  |  | Deschampsia 'Goldschleier'                | Ciņu smilga, šķ.       | 0.9/0.4 | 0,4 |
|  |  | Echinacea 'Green Jewel'                   | Ehinācija, šķ.         | 0.7/0.5 | 0,4 |
|  |  | Echinacea purpurea 'Primadonna Deep Rose' | Purpura ehinācija, šķ. | 0,8     | 0,4 |
|  |  | Echinacea 'Summer Cocktail'               | Ehinācija, šķ.         | 0.8/0.5 | 0,4 |
|  |  | Echinops ritro 'Globe Thistle'            | Augstā ežziede, šķ.    | 1,0     | 0,6 |
|  |  | Eryngium planum 'Blue Hobbit'             | Plakanā zilpodze, šķ.  | 0,3     | 0,4 |
|  |  | Eryngium planum 'White Glitter'           | Plakanā zilpodze, šķ.  | 1,0     | 0,6 |
|  |  | Festuca                                   | Auzene                 | 1,0     | 0,3 |
|  |  | Hosta 'Fortunei Aurea'                    | Hosta, šķ.             | 0,4     | 0,5 |

|  |  |                                   |                          |         |     |
|--|--|-----------------------------------|--------------------------|---------|-----|
|  |  | Nepeta nervosa 'Blue Moon'        | Dzislainā kakumētra, šķ. | 0,4     | 0,4 |
|  |  | Panicum virgatum 'Rotsrahlbusch'  | Istā sāre, šķ.           | 1.2/0.9 | 0,5 |
|  |  | Phlox paniculata 'Kemeru Zeme'    | Skarainais floksis, šķ.  | 0,6     | 0,4 |
|  |  | Phlox paniculata 'Lord Lambourne' | Skarainais floksis, šķ.  | 0,9     | 0,4 |
|  |  | Phlox paniculata 'Tenor'          | Skarainais floksis, šķ.  | 0,9     | 0,4 |
|  |  | Sedum spectabile 'Iceberg'        | Izskatīgais laimiņš      | 0,4     | 0,4 |

| APSTĀDĪJUMI MAZDĀRŽIŅU TEMATIKAI |  |                                 |                     |    |             |
|----------------------------------|--|---------------------------------|---------------------|----|-------------|
| LAPU KOKAUGI                     |  |                                 |                     |    |             |
|                                  |  | Cydonia oblonga                 | parastā cidonija    | C4 | 0,2 2,0     |
|                                  |  | Ribes aureum                    | Zelta jānoga        | C5 | 2,0 1,5     |
|                                  |  | Ribes nigrum                    | Melnā jānoga        | C6 | 1,5 1,5     |
|                                  |  | Ribes sanguineum                | Asinssarkanā jānoga | C5 | 1,0 0,6     |
|                                  |  | Rubus illecebrosus              | Zemeņavene          | C1 | 0,6 0,5     |
|                                  |  | Rubus odoratus                  | Smaržīgā avene      | C3 | 1,5 1,0     |
|                                  |  | Vaccinium corymbosum 'Bluecrop' | Krūmmellenes        | C5 | 1.0-2.0 1,0 |






# Labiekārtojums PARKIEM

MATERIĀLS, FORMA, TONI

**Aktīvā un pasīvā atpūta  
pastaigas / sports / rekreācija**

Labiekārtojuma elementi parkiem:

- Soliņi, zvilņņi
- Rotaļu laukumi / iekārtas
- Sporta iekārtas
- Informācijas stendi / norādes
- Laipas
- Velo novietnes
- Apgaismojums
- Atkritumu urnas
- Tualetes / Servisa punkti
- Norobežošie elementi

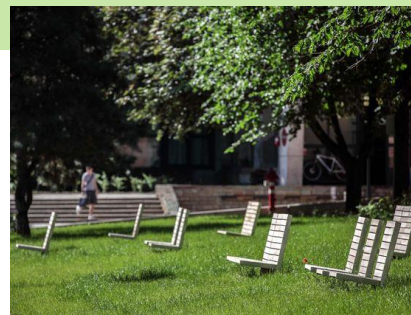



- Bērnu atpūtas un rotaļu laukumi **1830m<sup>2</sup>**
- Skeitparks **1600m<sup>2</sup>**
- Labiekārtojuma elementi **427 gab.**



1. detaļiņciņa - VĒSTURES tematika [1-3 gad]

Objekta izvietojuma shēma  
M 1:250

1. detaļiņciņa  
2. detaļiņciņa  
3. detaļiņciņa

NR. 1 SPĒĻU NAMIS

Nosaukums: THE WIZARDS HIDEAWAY  
Kods: NRO406  
Produkta līnija: Organic Robinia  
Kategorija: spēļu namiņš  
Tons: Natural SM  
Vecums: 2-10

NR. 2 BĒRNU GALDS AR 4 SĒDVĒTĀM

Nosaukums: KIDS TABLE W/4 SITTING POLES  
Kods: NRO212  
Produkta līnija: Organic Robinia  
Kategorija: tradicionāla spēle, spēle ar smilšm un ūdeni  
Tons: Natural SM, NRO212-0002  
Vecums: 6m-5

NR. 3 SPĒĻU NAMIS

Nosaukums: VILLAGE SHOP  
Kods: NRO404  
Produkta līnija: Organic Robinia  
Kategorija: spēļu namiņš  
Tons: Natural IG, NRO404-0601  
Vecums: 1-8

NR. 4 ŠUPOLES

Nosaukums: YOU & ME SWING SEAT  
Kods: sa690122  
Produkta līnija: Organic Robinia  
Kategorija: tradicionāla spēle  
Tons: Color IG, NRO622-0621  
Vecums: 1-4

NR. 5 EKĀRTA SPĒĻE AR ŪDENI

Nosaukums: TODDLER OASIS WITH FLOWER  
Kods: NRO522  
Produkta līnija: Organic Robinia  
Kategorija: tradicionāla spēle, spēle ar smilšm un ūdeni  
Tons: Color IG, NRO522-0621  
Vecums: 6m-2

2. detaļiņciņa - NĀKOTNES tematika [12-16 gad]

Objekta izvietojuma shēma  
M 1:250

NR. 7 TIKŠANĀS VIETA

Nosaukums: DOUBLE MEETING POINT WITH MOVABLE HAMMOCKS  
Kods: PCN704  
Produkta līnija: Iklānās vieta  
Kategorija: tradicionāla spēle  
Vecums: 5-16

NR. 8 BALANSIERIS

Nosaukums: BALANCE BEAM  
Kods: FSW21500  
Produkta līnija: Sport & Fitness  
Kategorija: spēļu pārvarēšana  
Tons: Grey IG, FSW21500-0900  
Vecums: 13-16+

NR. 9 SIENA AR TĪKLU

Nosaukums: WALL WITH NET  
Kods: FSW21600  
Produkta līnija: Sport & Fitness  
Kategorija: spēļu pārvarēšana  
Tons: Grey IG, FSW21600-0900  
Vecums: 13-16+

NR. 10 LĪDZSVARA SAGLABĀŠANA

Nosaukums: ROCKY  
Kods: ICON1003  
Produkta līnija: Urban climbing  
Kategorija: ICON™ interaktīva spēle  
Vecums: 5-16  
Nepieciešama elektrība

NR. 11 ROTAĻU EKĀRTU KOMPLEKSS

Nosaukums: ASTERION II  
Kods: GXY948  
Produkta līnija: Urban climbing  
Kategorija: GALAXY™  
Vecums: 12-16

3. detaļiņciņa - NĀKOTNES tematika [6-12 gad]

Objekta izvietojuma shēma  
M 1:250

NR. 12 KUĢS

Nosaukums: EXPLORER SHIP-X-LARGE  
Produkta līnija: Organic Robinia  
Kategorija: tradicionāla spēle, spēle ar smilšm un ūdeni  
Vecums: 2-12

NR. 13 BALANSĒŠANAS EKĀRTA

Nosaukums: SUPERNOVA  
Kods: GXY960  
Produkta līnija: Supernova, carousel & spinners  
Kategorija: tradicionāla spēle  
Tons: GREY/LIME GREEN, GXY960012-3717  
Vecums: 5-12

NR. 14 LĪDZSVARA TRENĒŠANAS EKĀRTAS

Nosaukums: PARKOUR 005  
Kods: NRO857  
Produkta līnija: Organic Robinia  
Kategorija: tradicionāla spēle, spēle ar smilšm un ūdeni  
Tons: Natural IG, NRO857-1003  
Vecums: 5-12

NR. 15 ŠUPOLES

Nosaukums: DOUBLE SWING COMBINATION WITH BIRD'S NEST  
Kods: NRO912  
Produkta līnija: Organic Robinia  
Kategorija: tradicionāla spēle, spēle ar smilšm un ūdeni  
Tons: Natural IG, NRO912-1101  
Vecums: 5-12

1. detaļiņciņa  
2. detaļiņciņa  
3. detaļiņciņa

0.5 km  
0.5 km  
1.0 km  
1.5 km

Piezīmes:


1. Rotāju iekārtu nākotnē jāpieņem par katru rotāju iekārtas atbilstību standartam EN 1176 (standarta par rotāju iekārtu aprakstu drošību), jābūt norādītiem iekārtas kodam.
2. Nodrošināt iekārtām garantiju 5 gadus. Katru gadu iekārtu, nepieciešamības gadījumā, nepieciešams apņemt vai apstrādāt ar aizsērējošiem, kas nodrošina pēc iespējas ilgāku iekārtu izmantošanu.
3. Pieņemšana ciklu elementu rotāju elementu pieņemšana.
4. Doto lapu skatīt kopā ar lapām TS-1.7.

|           |  |           |                                                        |
|-----------|--|-----------|--------------------------------------------------------|
| Projekts: |  | Projekts: | DA-17-6-B                                              |
| Projekts: |  | Projekts: | Stāvēšanas ierīkošanas revīzijas 1. kārtas būvprojekts |
| Projekts: |  | Projekts: | Stāvēšanas ierīkošanas revīzijas 1. kārtas būvprojekts |
- Bērnu atpūtas un rotaļu laukumi **1830m<sup>2</sup>**
- Skeitparks **1600m<sup>2</sup>**
- Labiekārtojuma elementi **427 gab.**

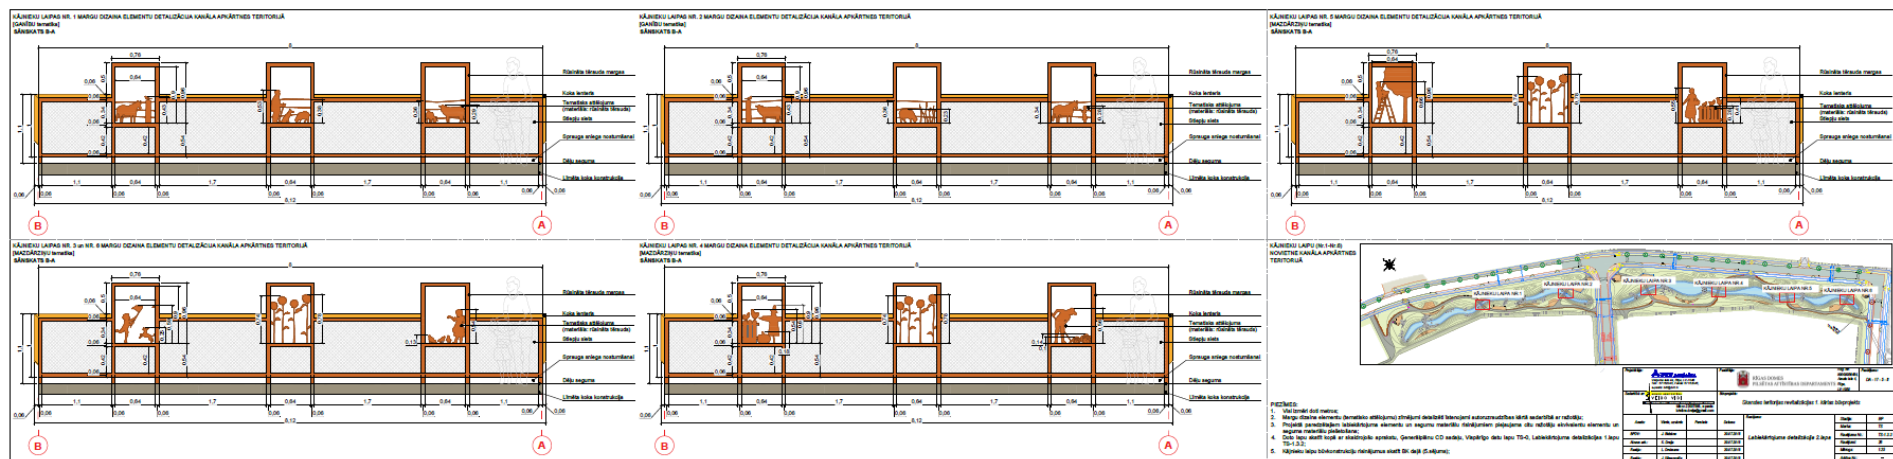

|            | Velosistatīvi sāniskatā: | Velosistatīvi priekšskatā: |
|------------|--------------------------|----------------------------|
| Lapstus    |                          |                            |
| 1. Dabiskā |                          |                            |
| 2. Dabiskā |                          |                            |
| 3. Koka    |                          |                            |

| APZĪMĒJUMI:    |                        |    |     |
|----------------|------------------------|----|-----|
| IZMĒRI (mm):   |                        |    |     |
| RAŽOTĀJS:      | TECNOPALI North Europe |    |     |
| SKAITS (gab.): | 47                     | 28 | 101 |

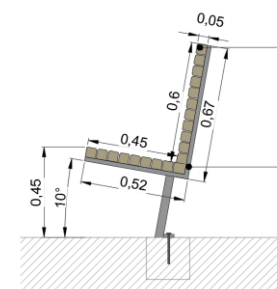

Koka dēji (ozols). Pie karkasa stiprinātas ar skrūvēm no apakšpuses. Dabiskās koksnes krāsa

Nerūsējošā tērauda karkass



# PALDIES!



RĪGAS DOME  
PILSĒTAS ATTĪSTĪBAS DEPARTAMENTS

Ainavu arhitektūras birojs **SIA Veido vidi**  
Ainavu arhitekts  
Kristīne Dreija



693